

LEGENDA

Interventi di efficientamento energetico

- Intervento di efficientamento energetico

Interventi Strutturali

- Intervento strutturale sulla scala esistente

- Interventi strutturali sui balconi


- Connessioni travi pilastri

Interventi su aree comuni


- Risanamento camminanti con posa in opera di WPC

- Risanamento aree comuni particolarmente degradate


- Interventi di recupero a verde

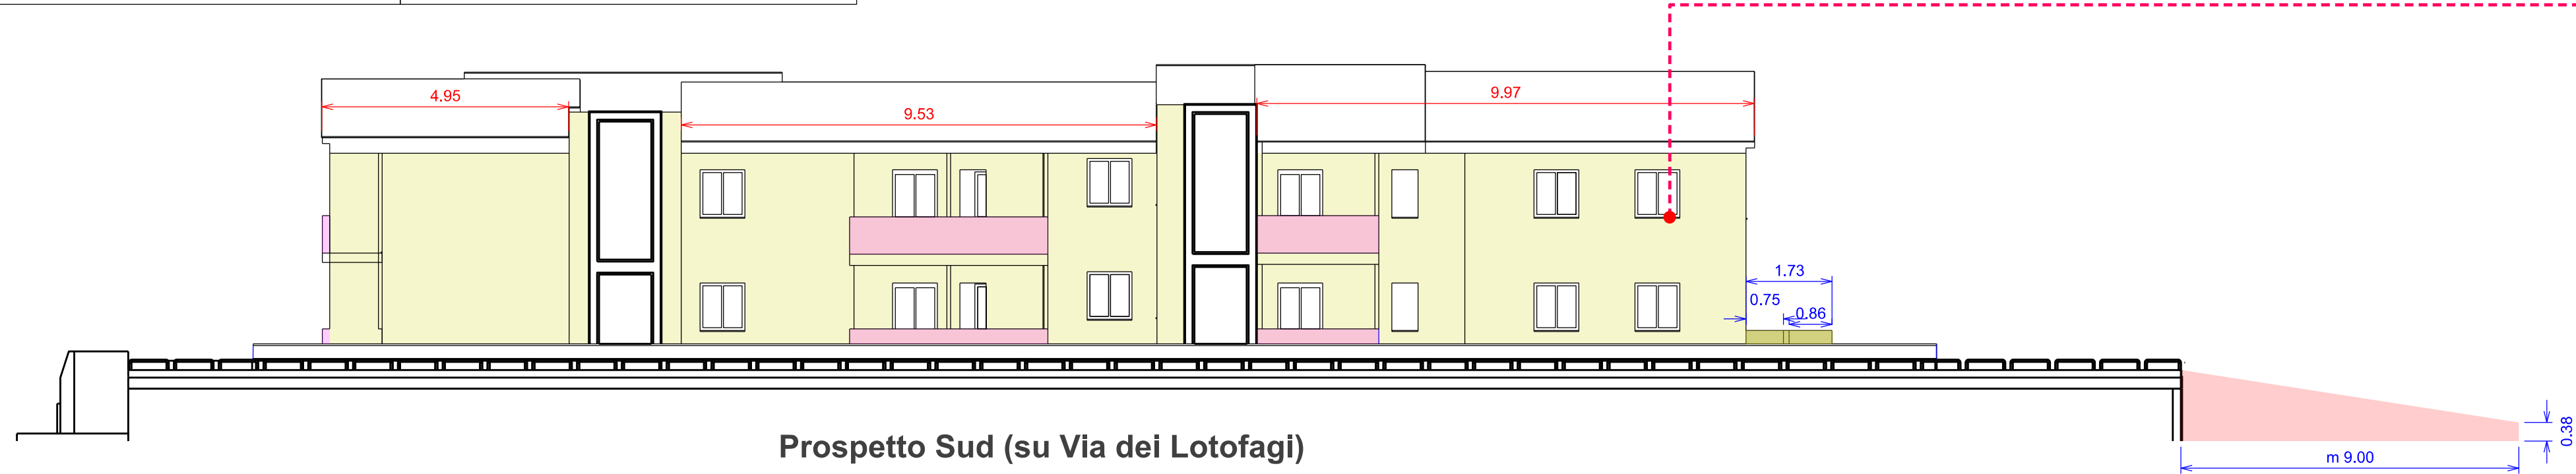


Prospetto Sud (su Via dei Lotofagi)

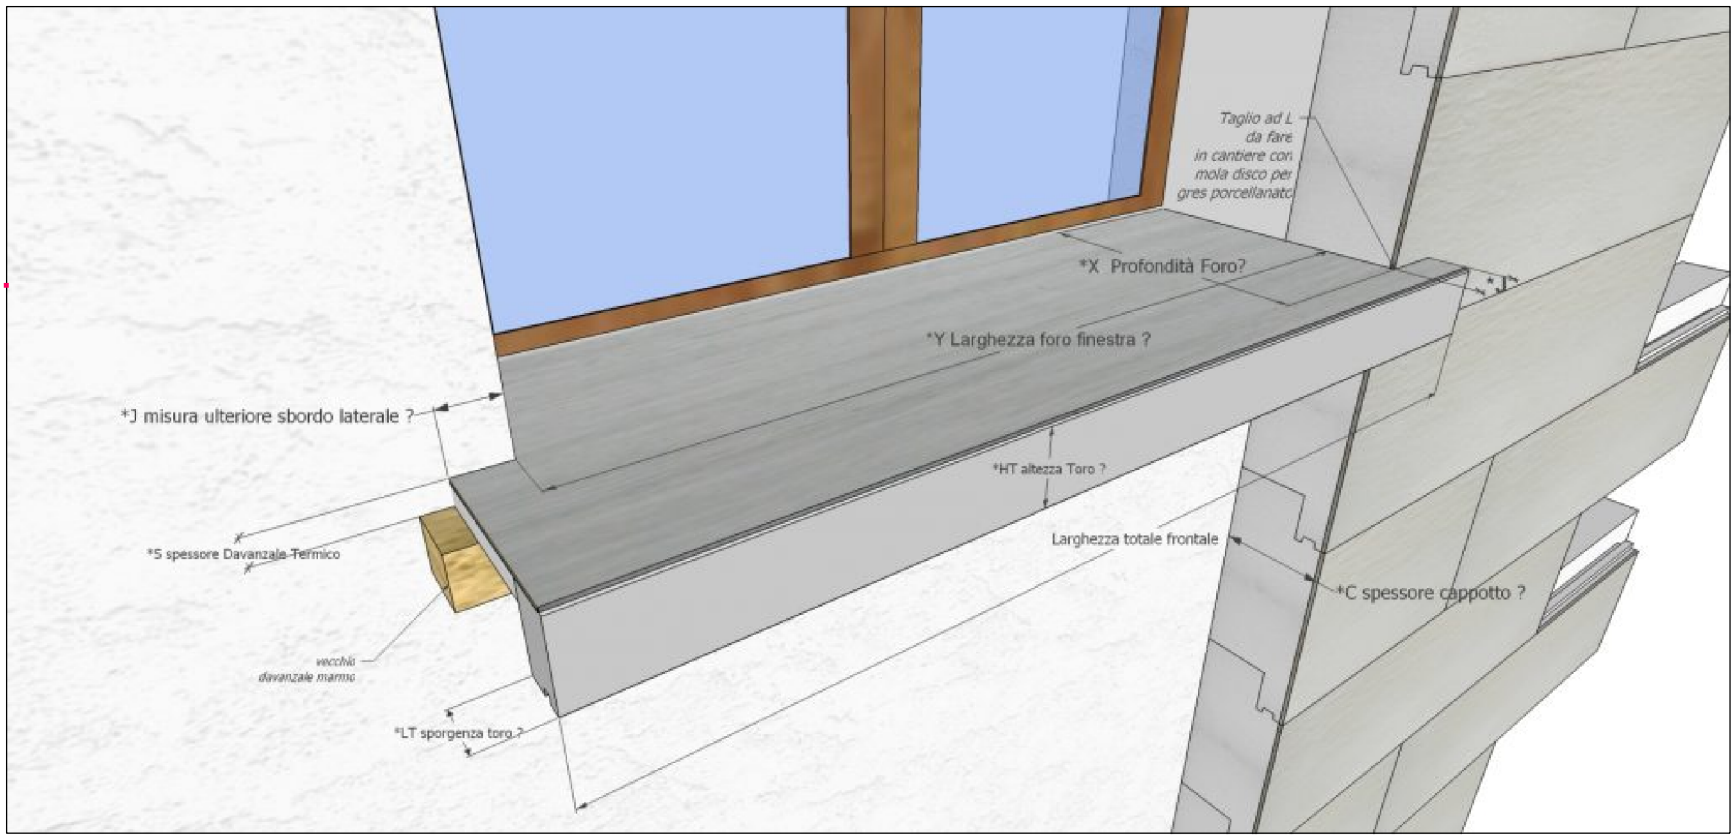


Dettaglio avanzato termico

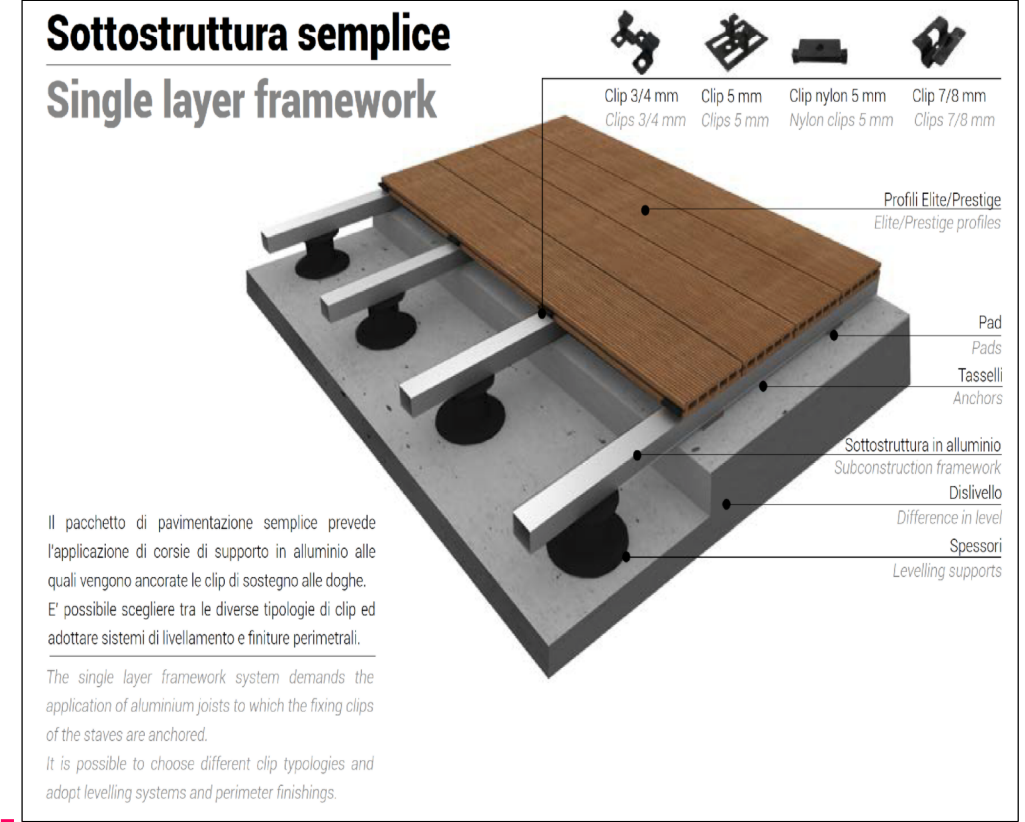


Dettaglio pavimentazione flottante in WPC

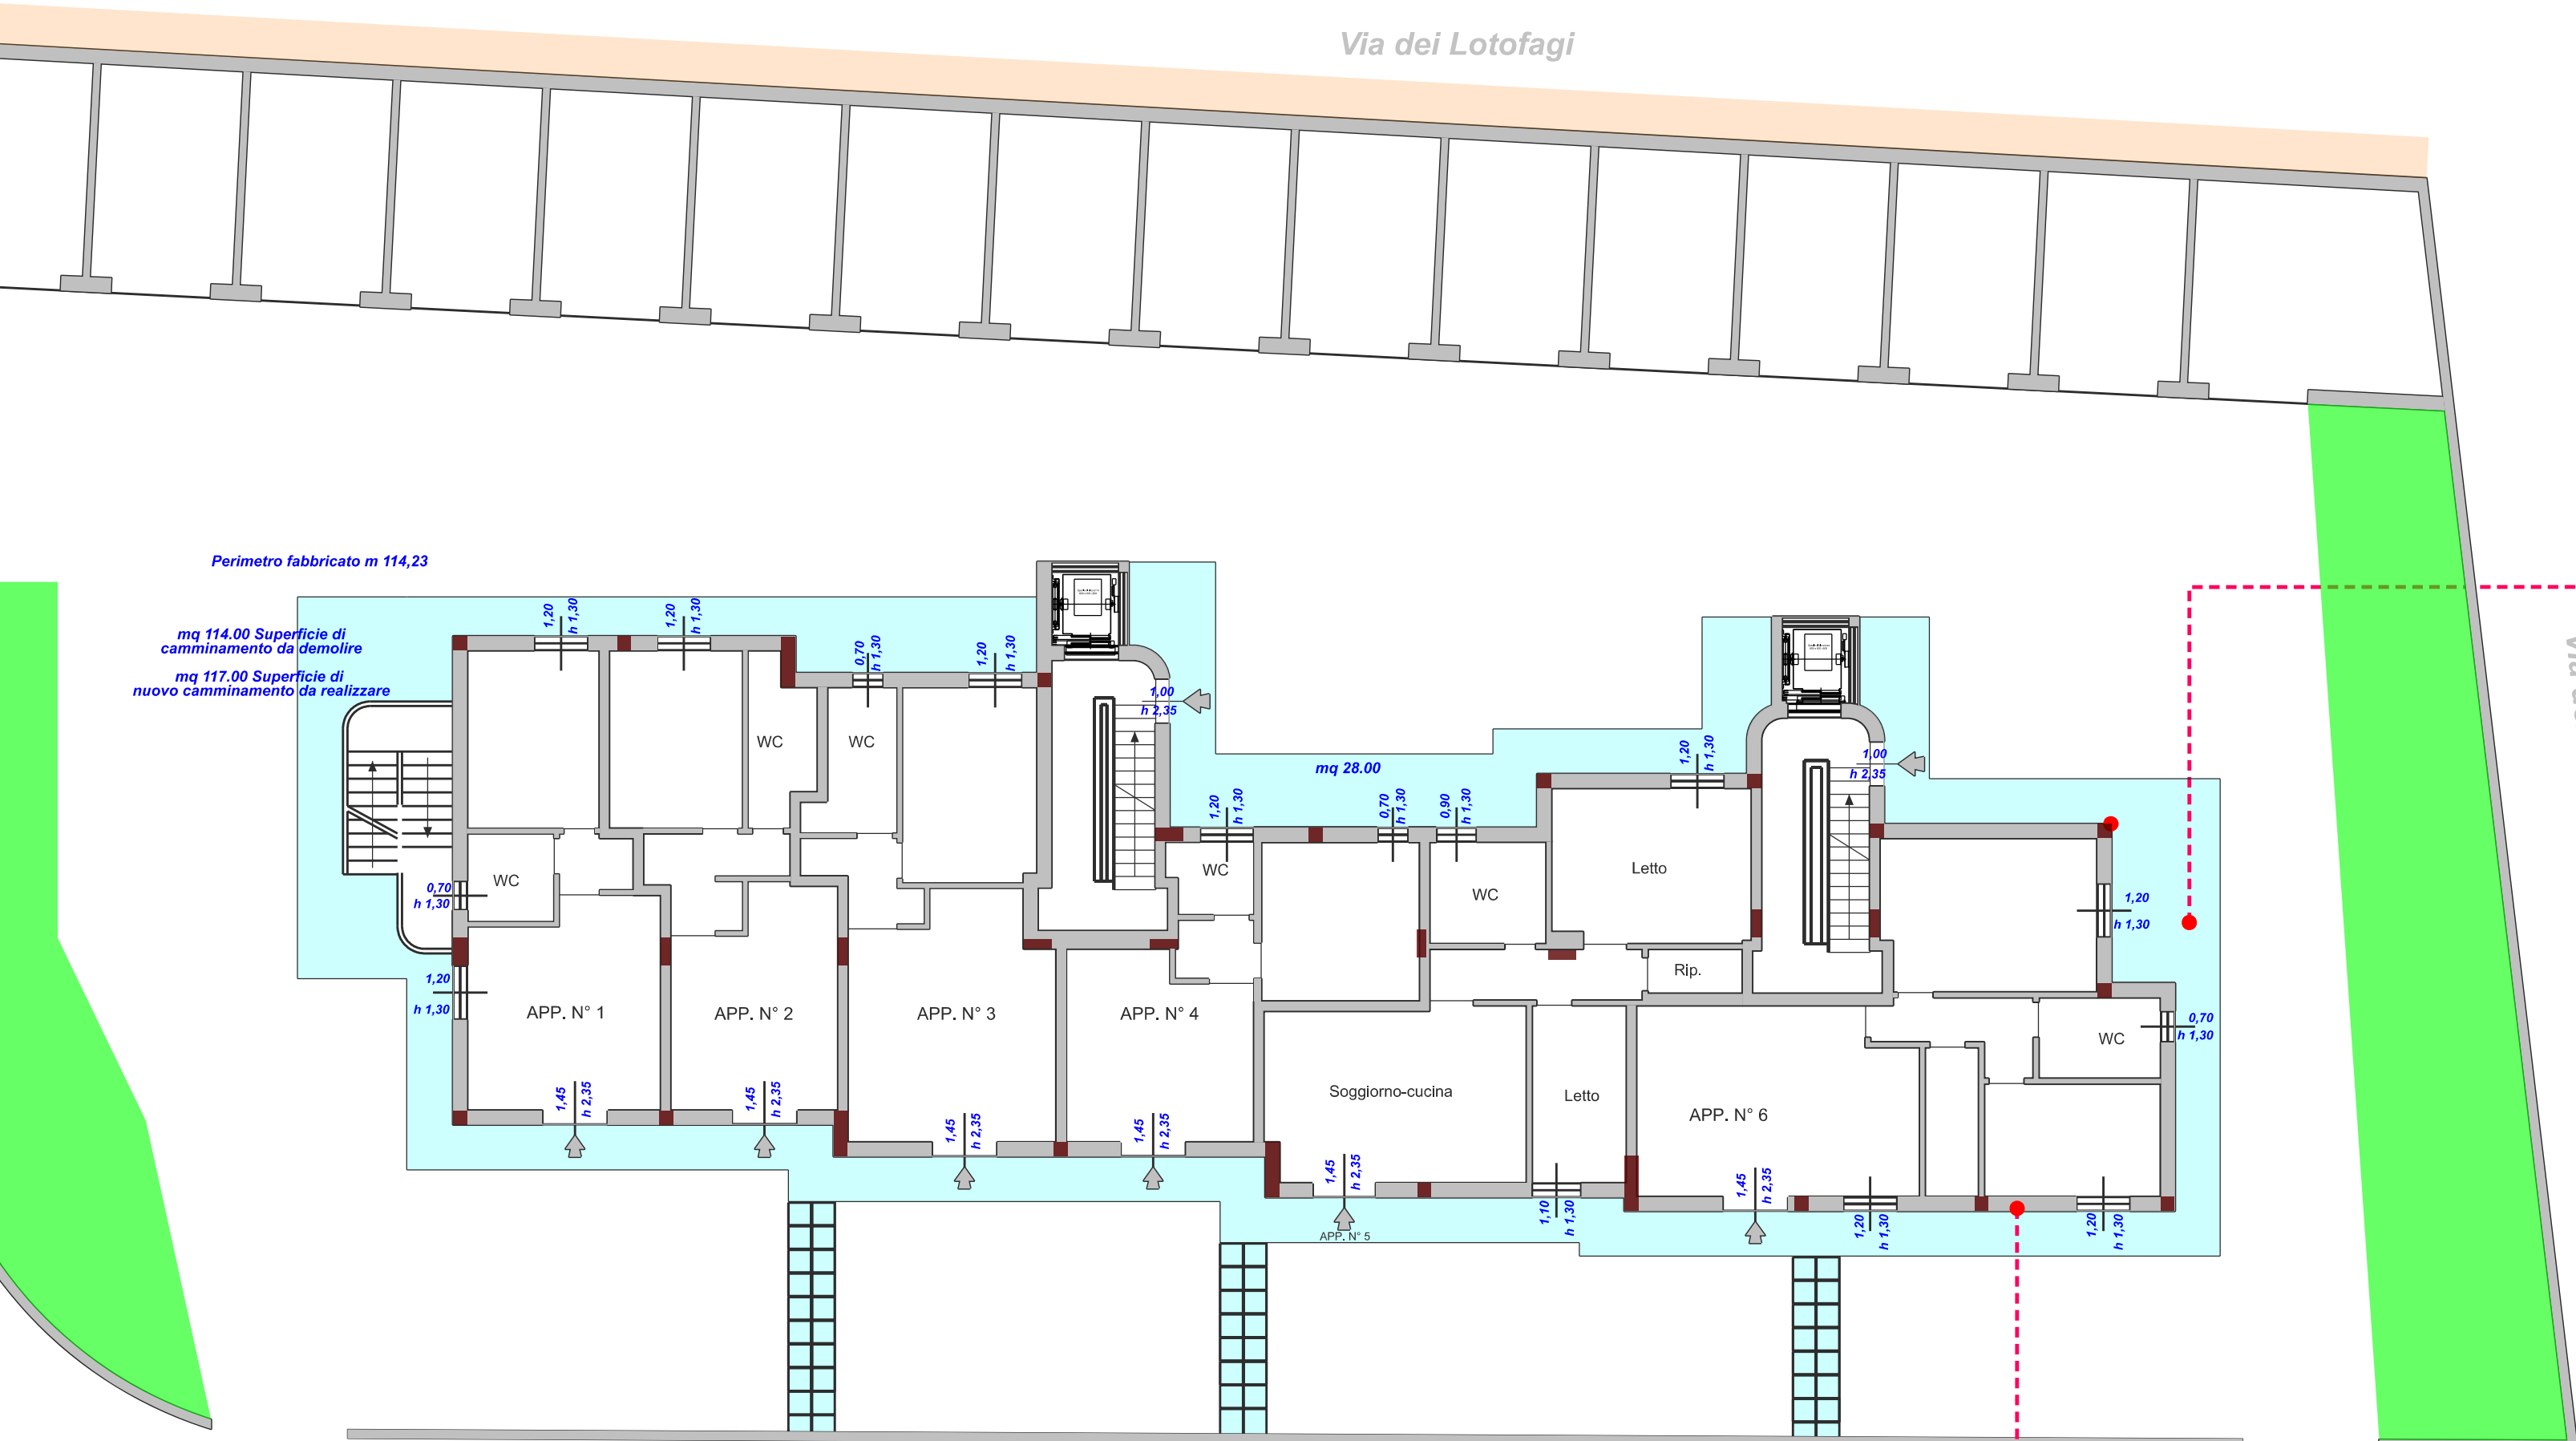


Pianta Piano Terra

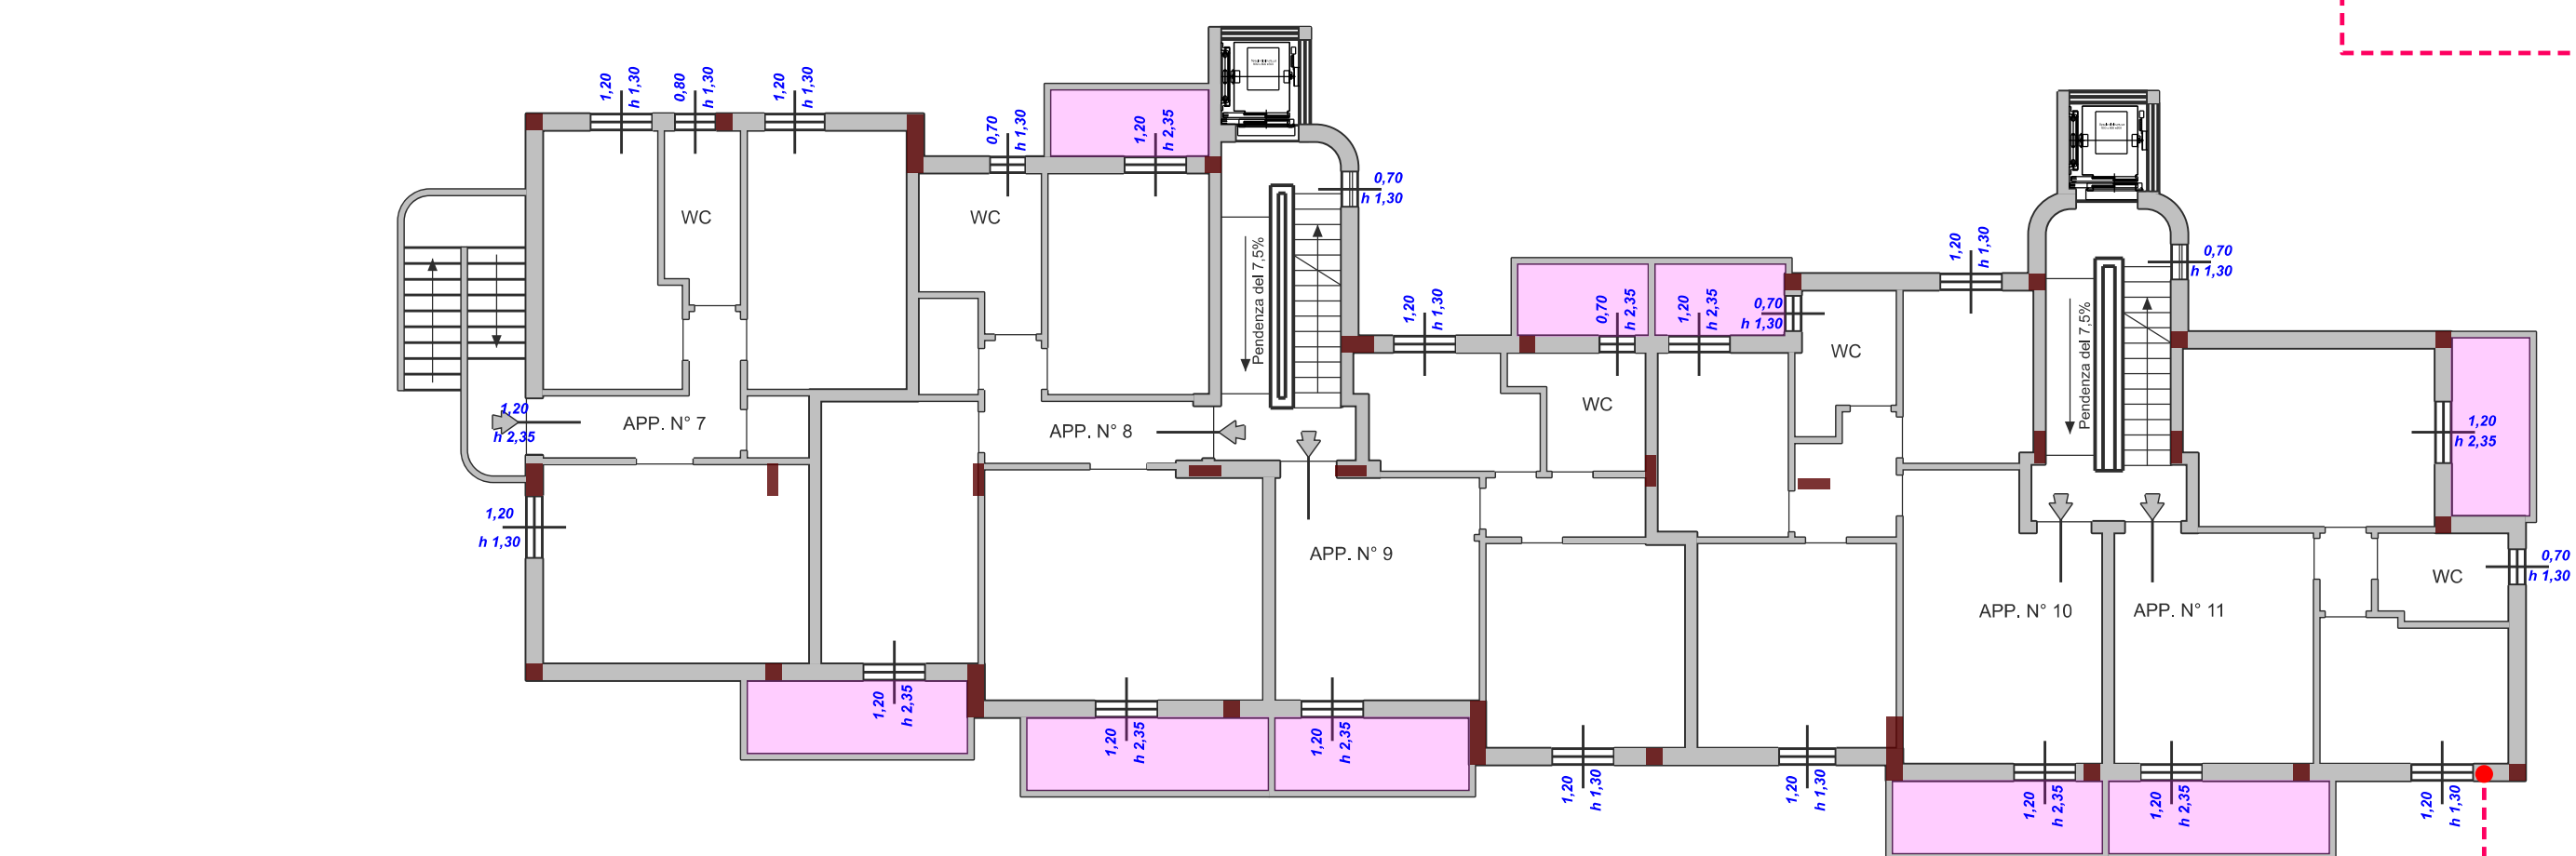

Pianta Piano 1°

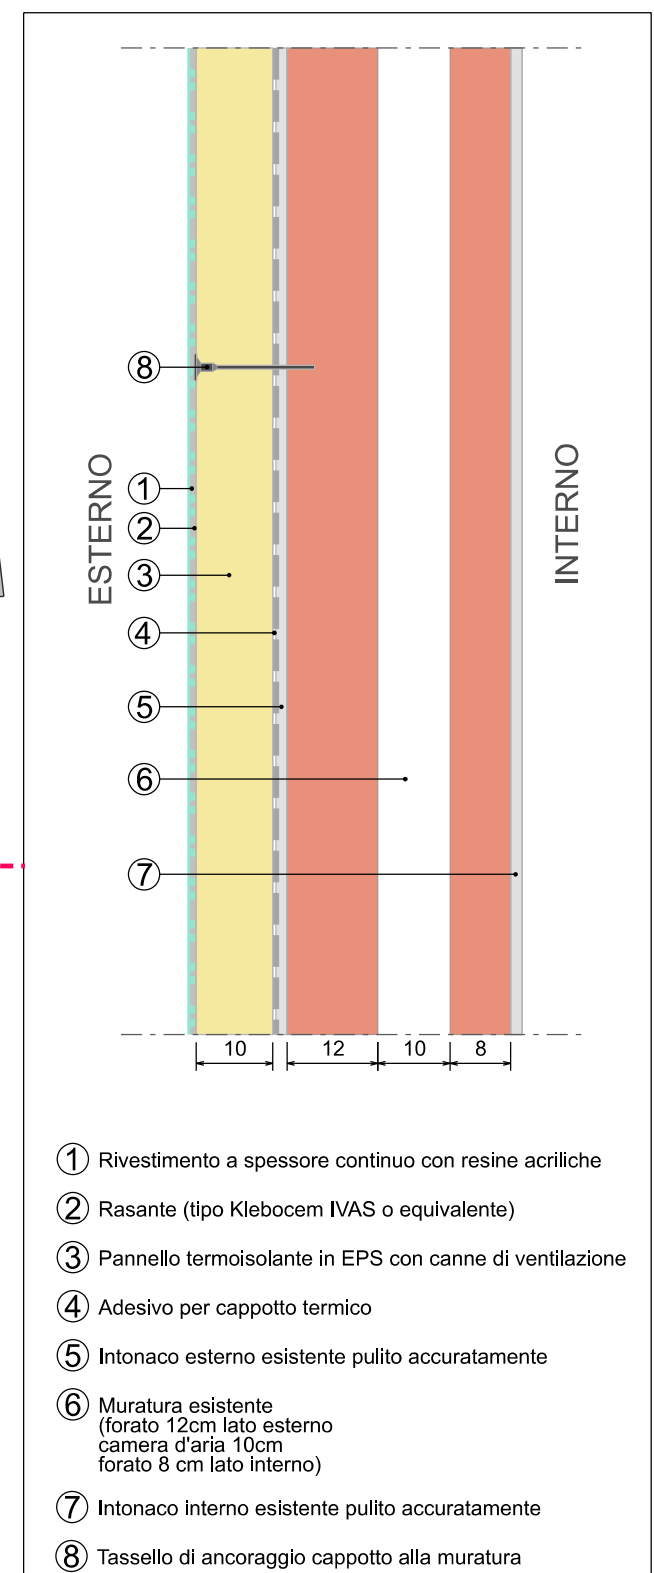

Dettaglio sezione muraria Piano terra - scala 1: 10

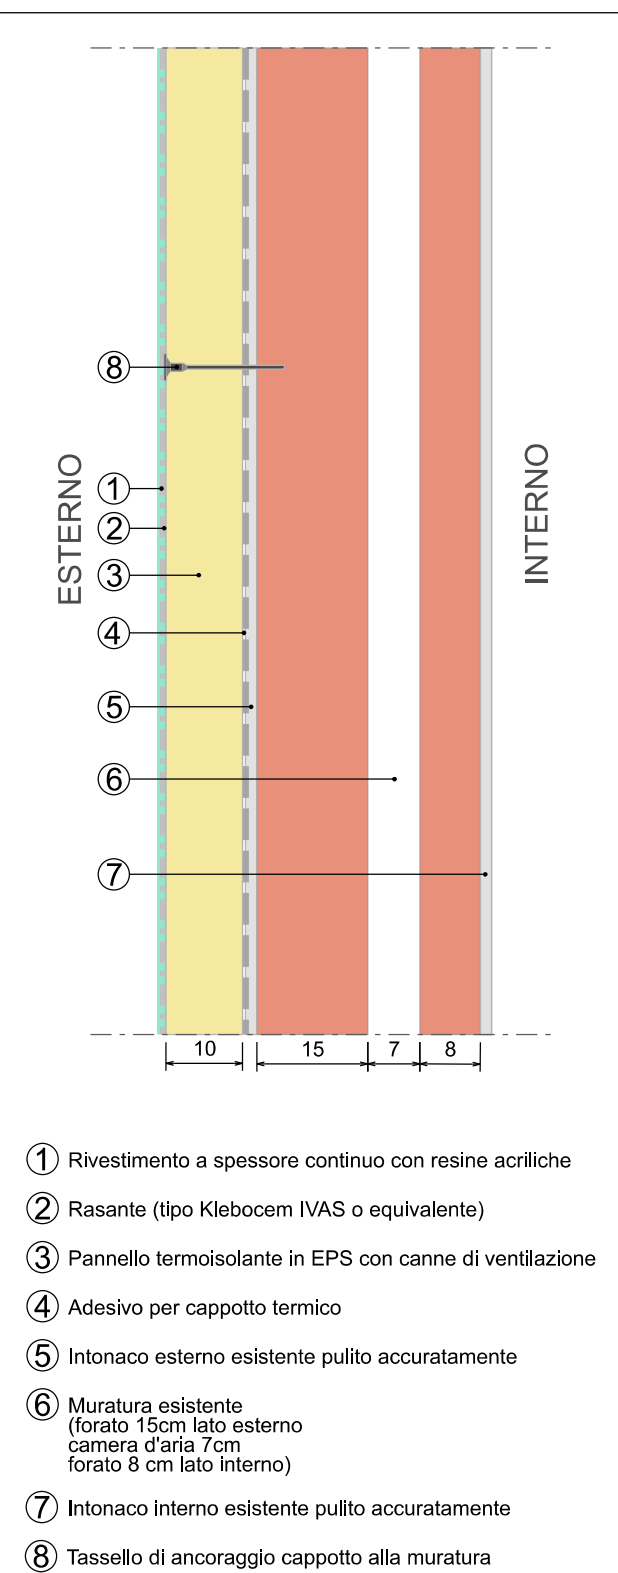

Dettaglio sezione muraria Piano 1 e 2 - scala 1: 10

Comune di Palau
Provincia di Olbia-Tempio
Settore Lavori Pubblici e Manutenzioni
piazza popoli d'europa, 1 - 07020 palau

PROGETTO

Progetto di fattibilità
Tecnico Economica

TITOLO del PROGETTO
Case Comunali Via degli Achei
Lavori di efficientamento energetico
e di miglioramento statico e sismico

TAVOLA

4

DESCRIZIONE

Dettagli tecnici

REVISIONE:

IL PROGETTISTA

Ufficio Tecnico LL.PP.

IL SINDACO

Francesco Giuseppe MANNA

20
21

data elaborato

Dicembre 2021