


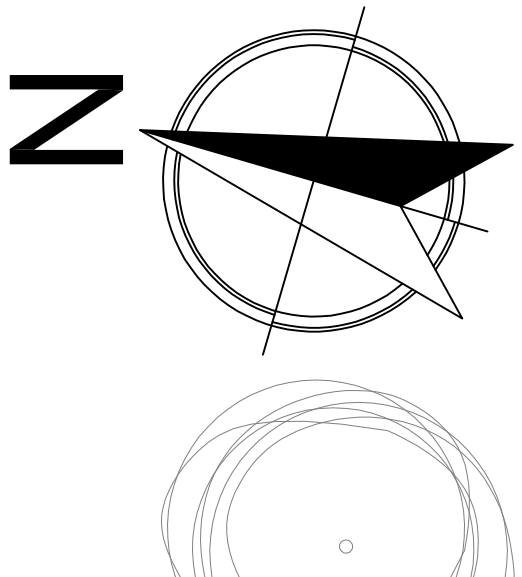

pareti da coibentare con cappotto esterno
come da codice tariffa ISO.002 e iso.003
del computo metrico di progetto

COMUNE DI PALAU

PIANO NAZIONALE DI RIPRESA E RESILIENZA MISSIONE 4: ISTRUZIONE E RICERCA -
COMPONENTE 1 - ISTRUZIONE E RICERCA - INVESTIMENTO 3.3: PIANO DI MISSIONE IN
SICUREZZA E RIQUALIFICAZIONE DELLE SCUOLE

OGGETTO:
RIQUALIFICAZIONE ENERGETICA E INTERVENTI DI MIGLIORAMENTO SISMICO DELLA
SCUOLA SECONDARIA DI PRIMO GRADO DI VIA DEL FARO
PROGETTO DEFINITIVO

PIANTA PIANO TERRA
INTERVENTI DI ISOLAMENTO TERMICO SUPERFICI OPACHE


TAQUA
IS 2
ALLEGATO
SCALA 1:100

COMITENTE
Comune di Palau
Via Roma 1
07020 Olbia
tel/fax 0789 36846

PROGETTISTA
Ing. Andrea Piga
07020 Olbia
tel/fax 0789 36846

RESPONSABILE SETTORE TECNICO
Cod. Giovanni Triselli

DATA 16/05/2022
FAS
FILE
ARCHIVIO INV.2021.016

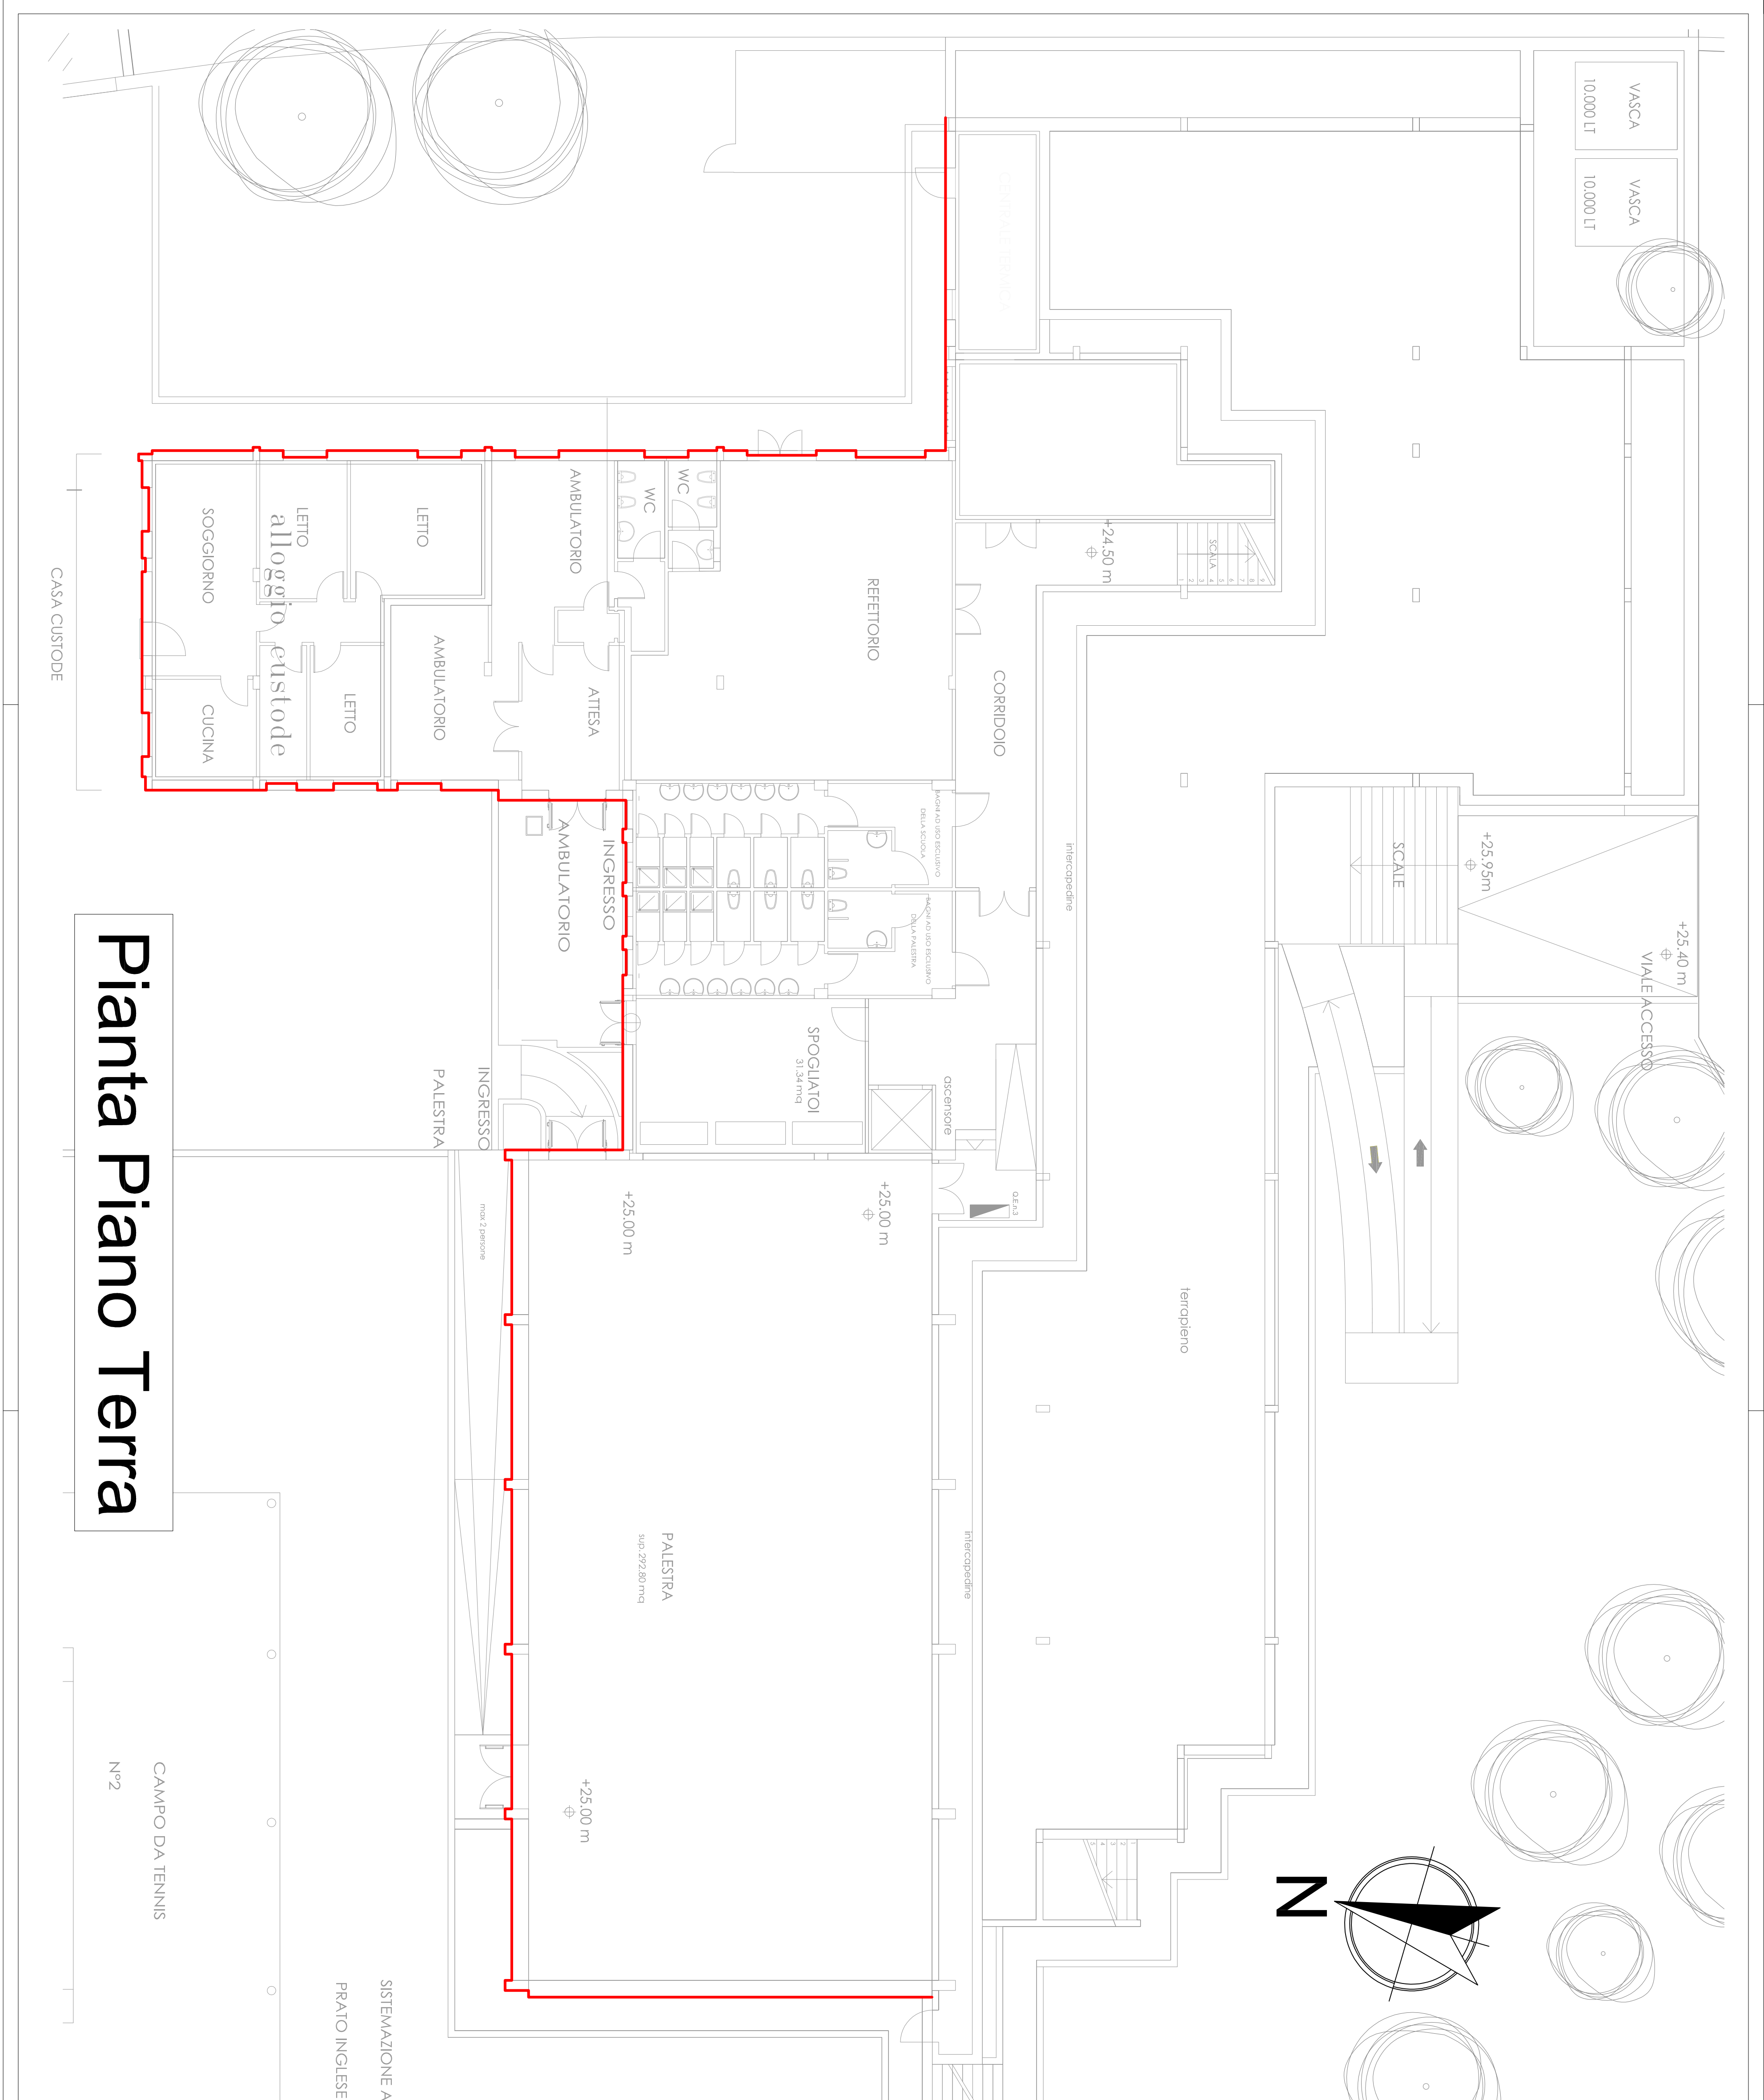

Pianta Piano Terra

CAMPIONE DA TESSUTO
N°2