
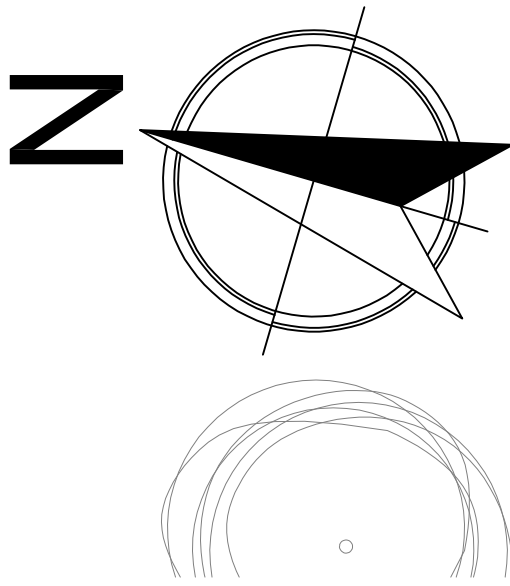


Pianta Piano Terra

CAMPO DA TENNIS
N°2

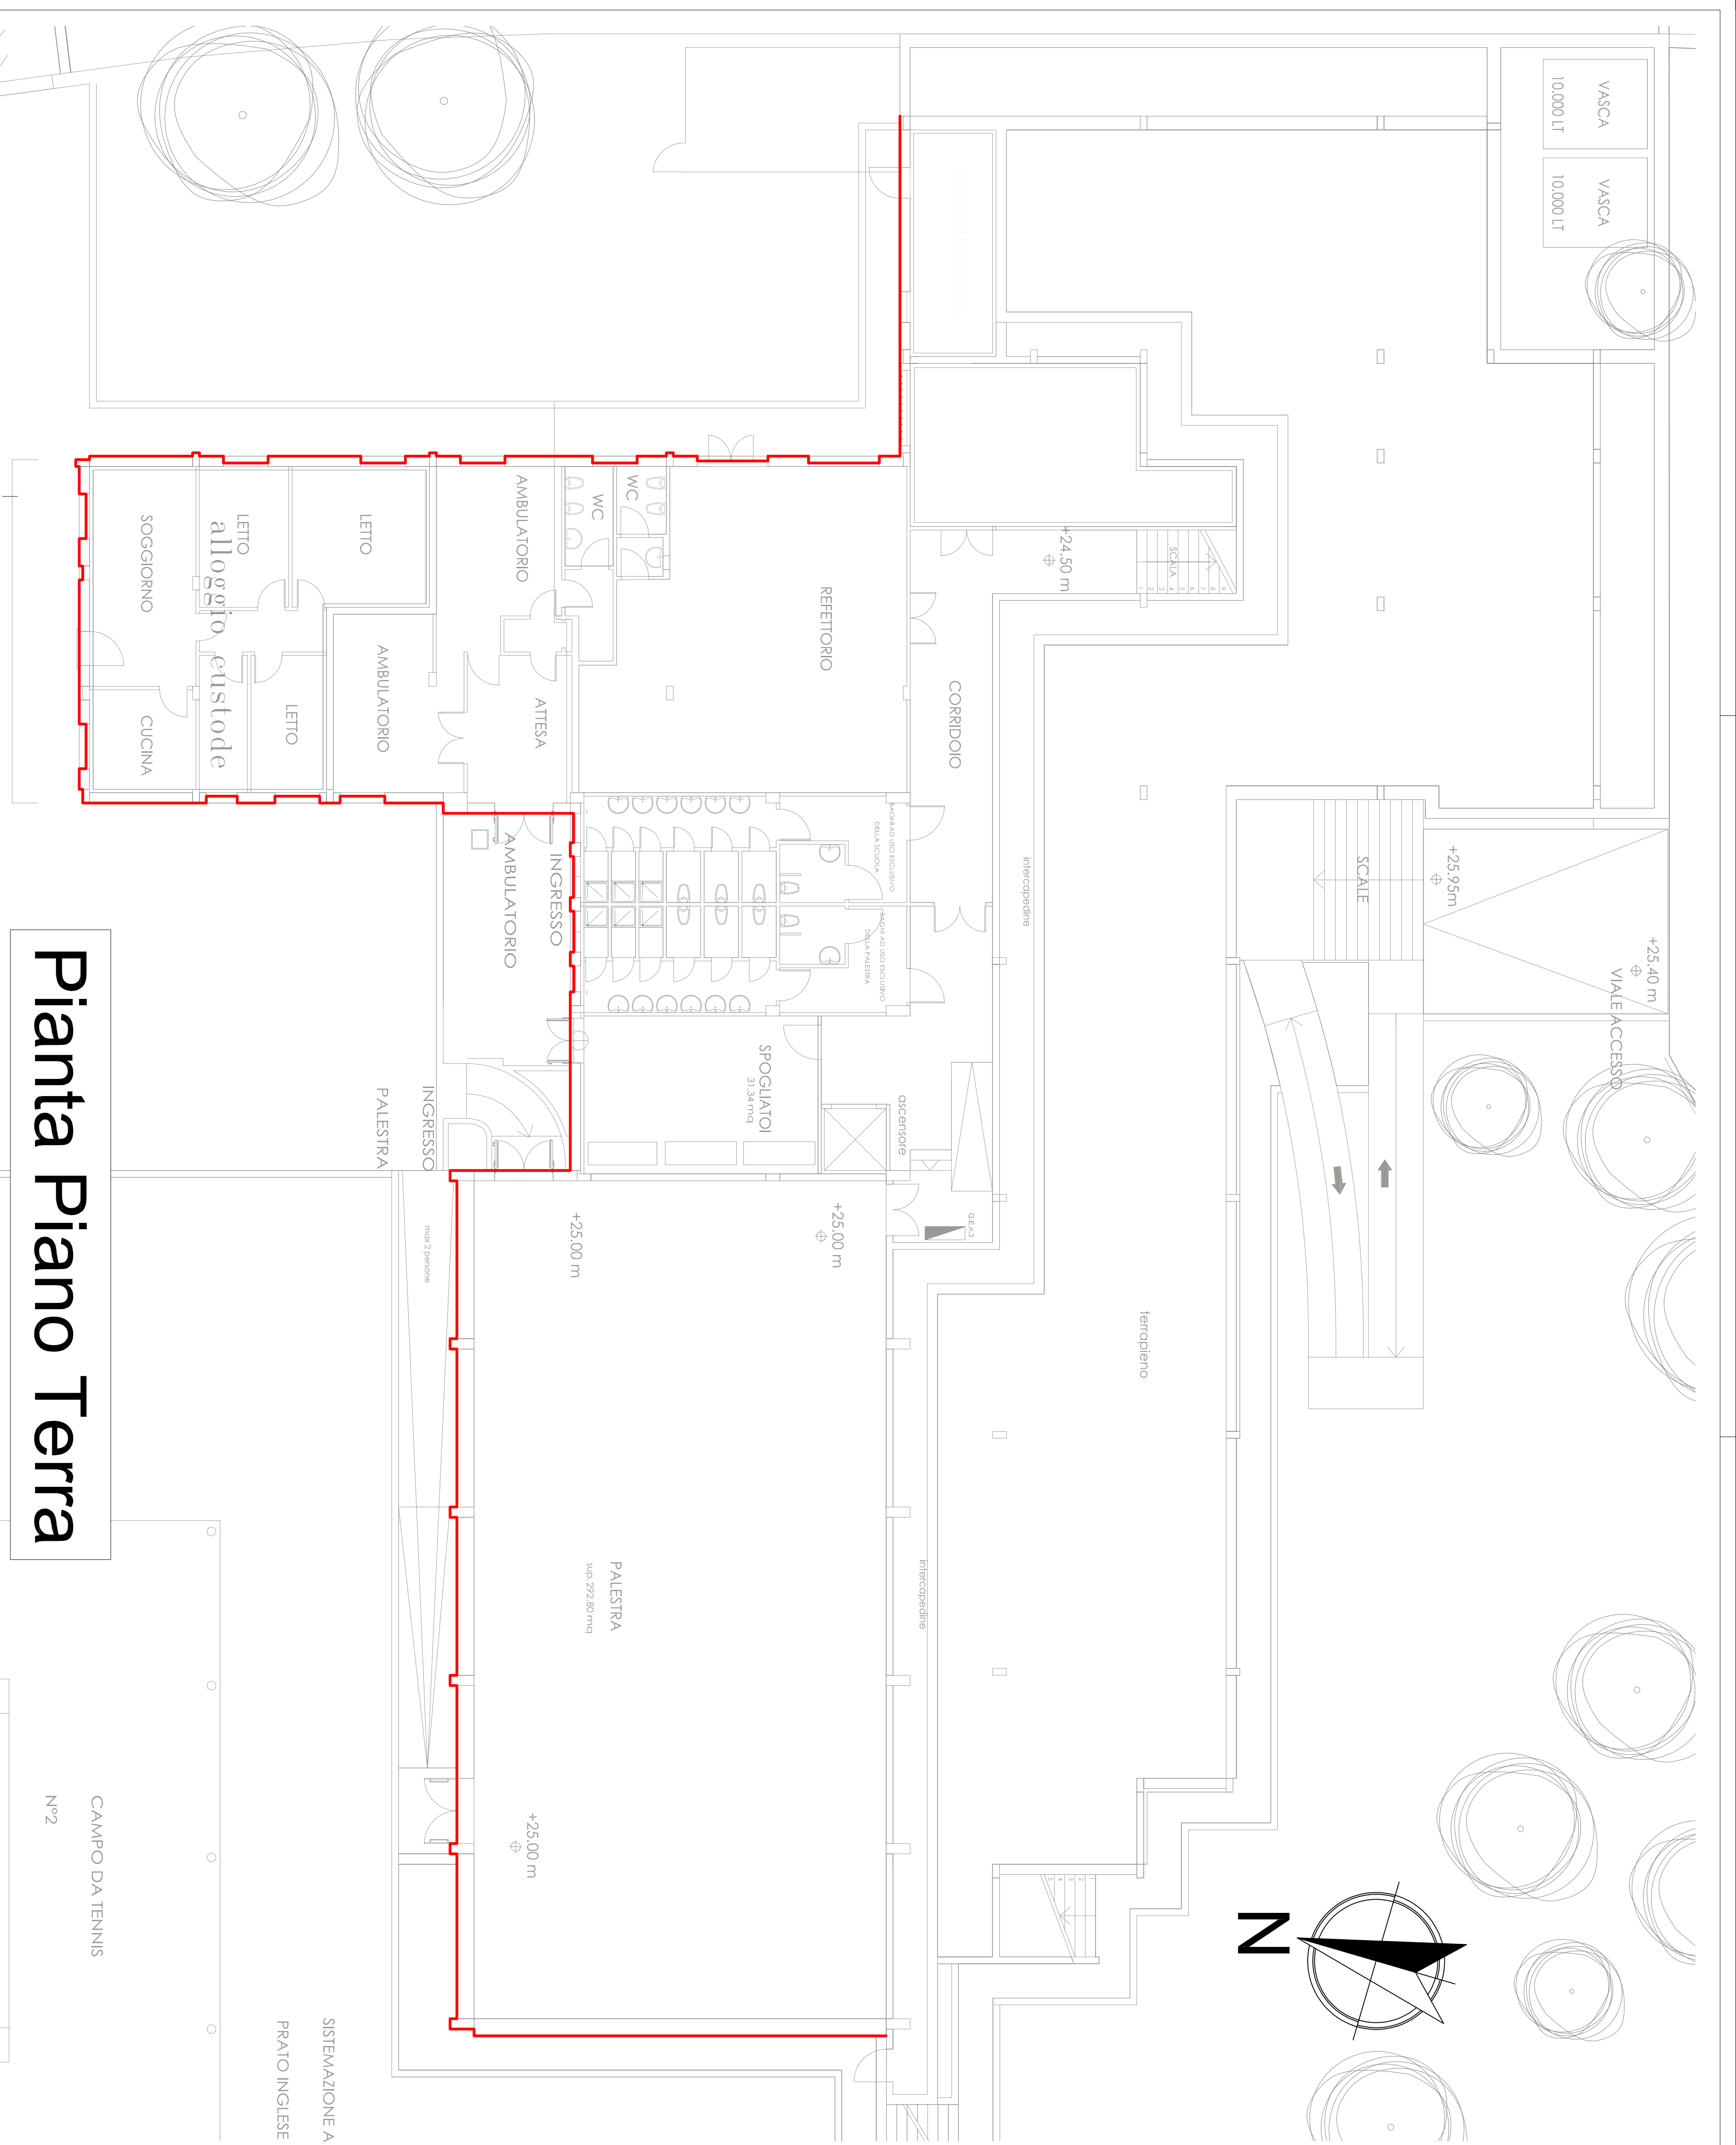

pareti da coibentare con cappotto esterno
come da codice tariffa ISO 002 e iso 003
del computo metrico di progetto

COMUNE DI PALAU

PIANO NAZIONALE DI RIPRESA E RESILIENZA MISSIONE 4: ISTRUZIONE E RICERCA -
COMPONENTE 1 - ISTRUZIONE E RICERCA - INVESTIMENTO 3.3: PIANO DI MESSA IN
SICUREZZA E RIQUALIFICAZIONE DELLE SCUOLE

OGGETTO:

RIQUALIFICAZIONE ENERGETICA E INTERVENTI DI MIGLIORAMENTO SISMICO DELLA
SCUOLA SECONDARIA DI PRIMO GRADO DI VIA DEL FARO
PROGETTO DI FATTIBILITÀ TECNICA ECONOMICA

PIANTA PIANO TERRA
INTERVENTI DI ISOLAMENTO TERMICO SUPERFICI OPACHE

TAQUA
IS 2
ALLEGATO
SCALA 1:100

COMITENTE
Comune di Palau
Via del Faro, 1
07020 Palau
tel/fax 0789 36846

PROGETTISTA
Ing. Andrea Pigo
Via del Faro, 1
07020 Palau
tel/fax 0789 36846

RESPONSABILE SETTORE TECNICO

Ing. Giovanni Tressu

DATA

Febbraio 2022

PROG.

1465.

FILE - nome file - data - tipo file - formato file

ARCHIVIO

INV-2021.016