


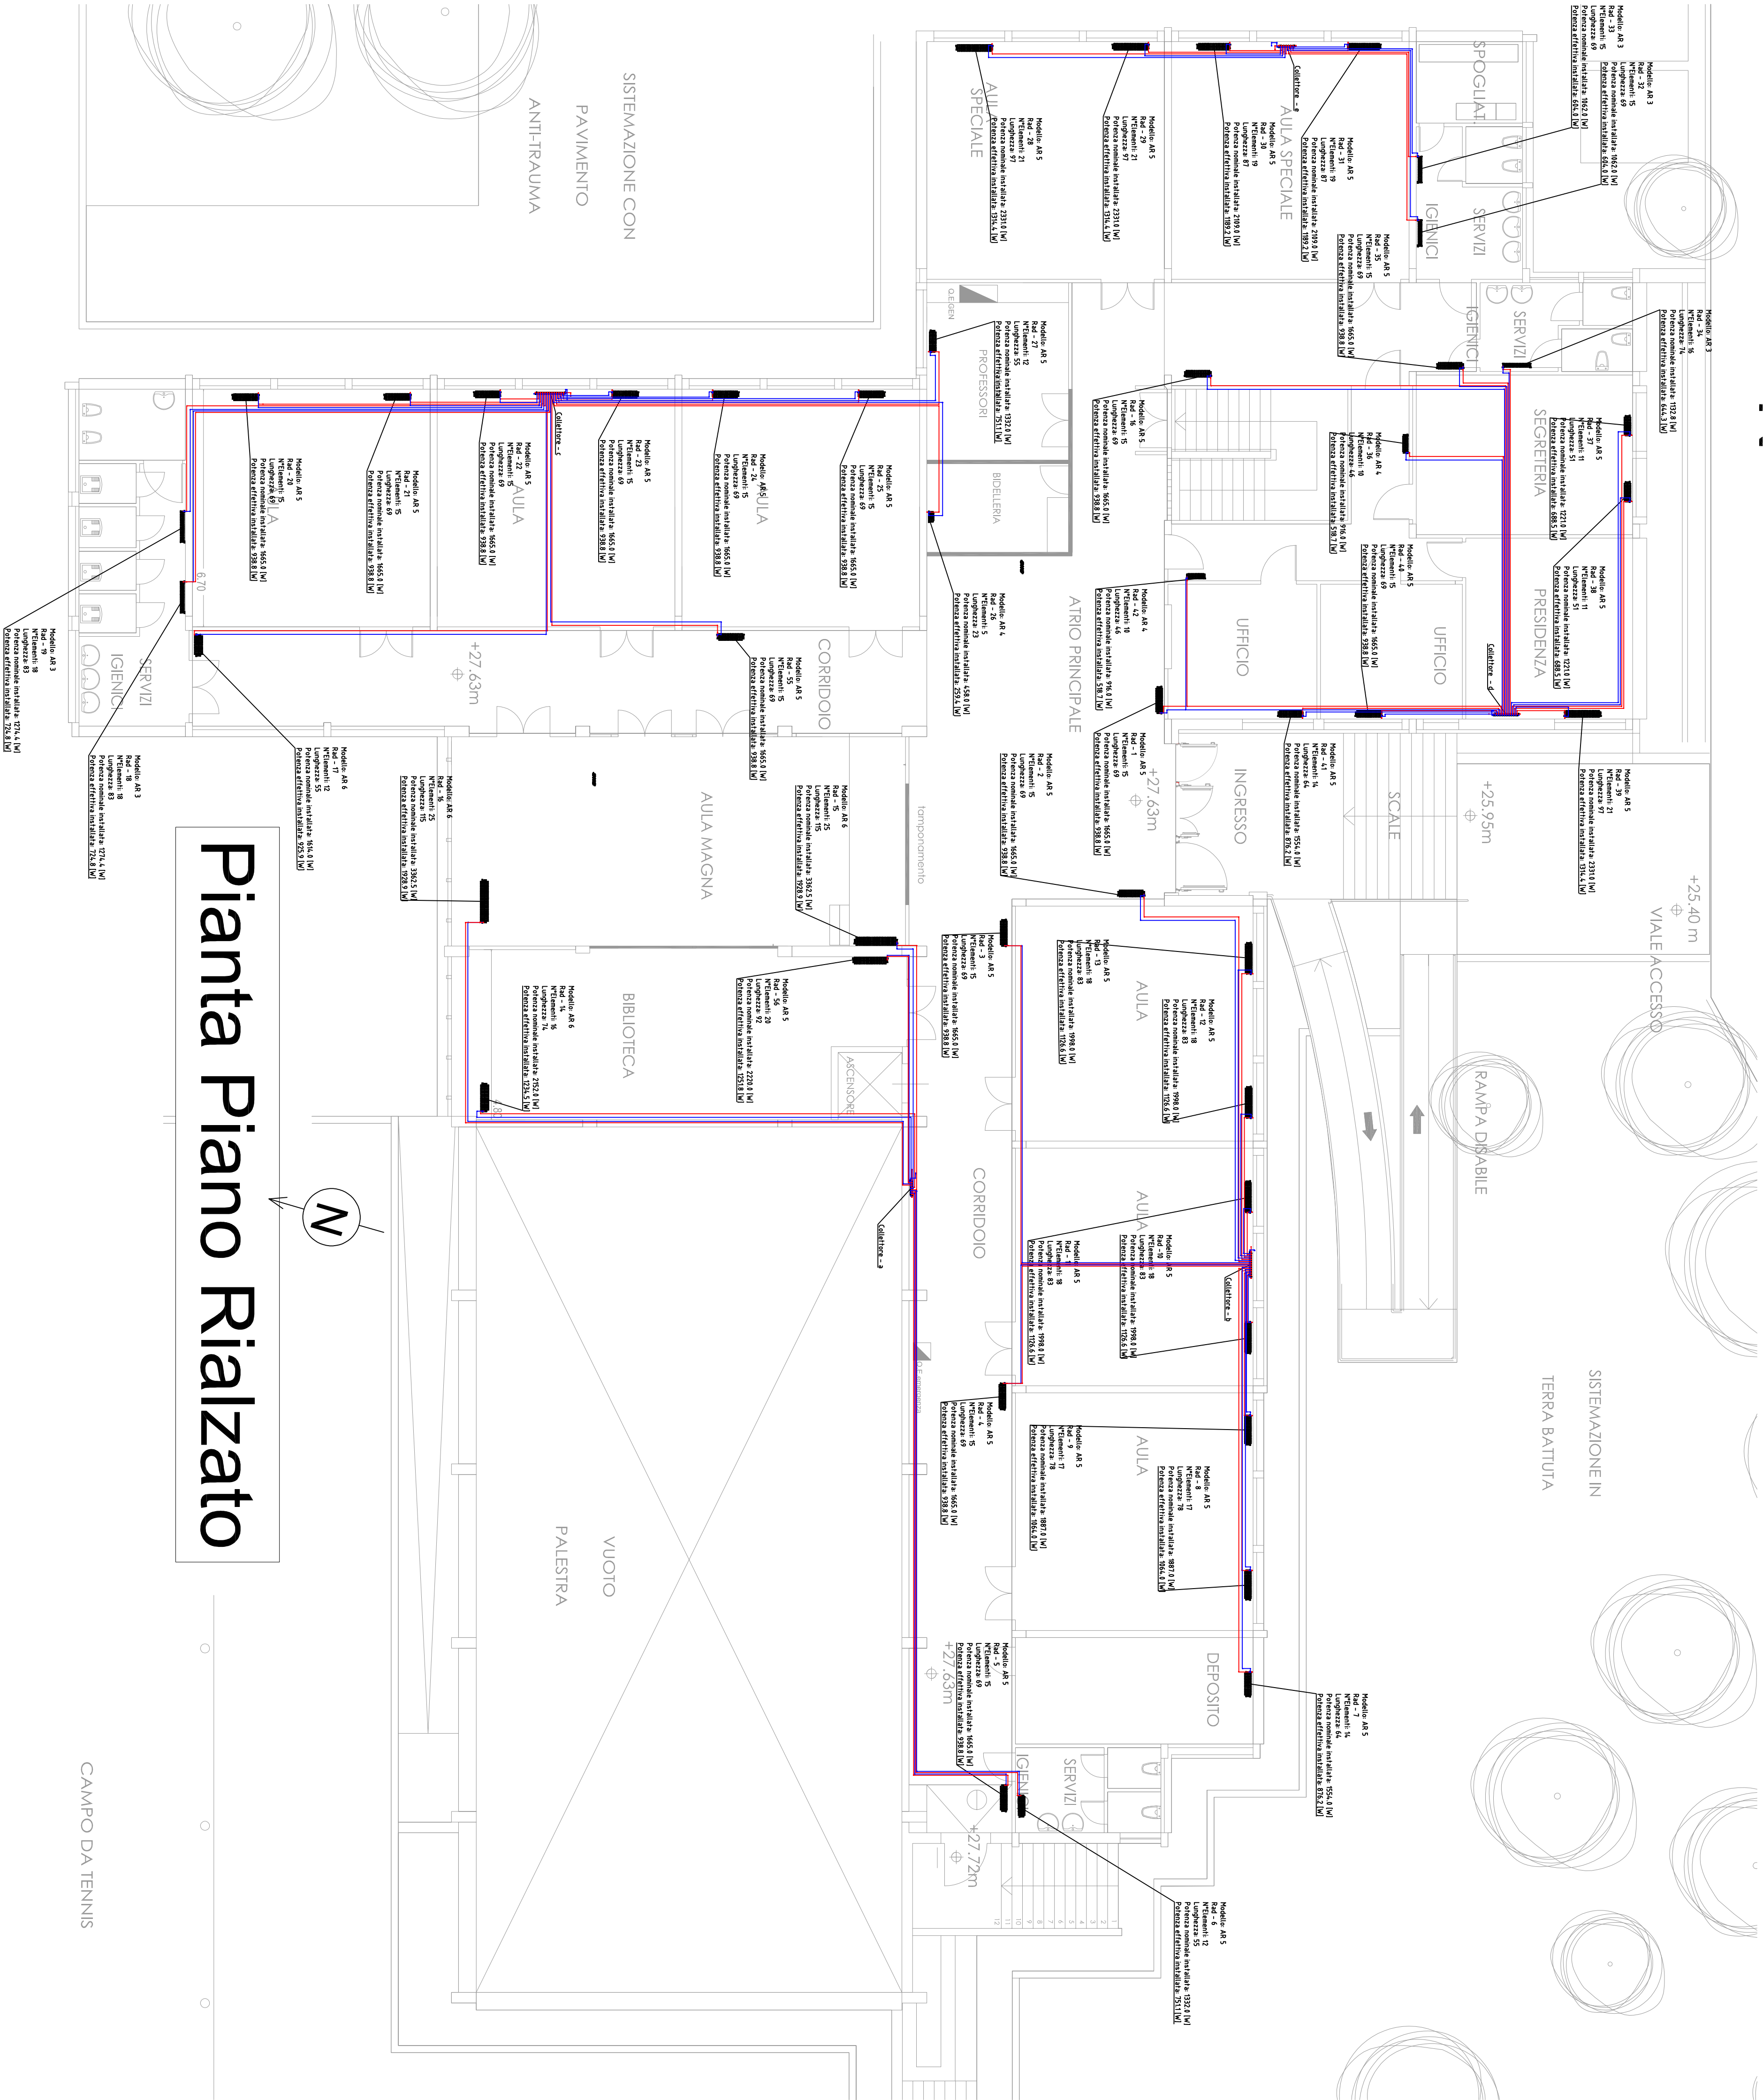

Pianta Piano Rialzato

MANDATA
RITORNO

COMUNE DI PALAU

PIANO NAZIONALE DI RIPRESA E RESILIENZA MISSIONE 4: ISTRUZIONE E RICERCA -
COMPONENTE 1 - ISTRUZIONE E RICERCA - INVESTIMENTO 3.3 - PIANO DI MESSA IN
SICUREZZA E RIQUALIFICAZIONE DELLE SCUOLE

OGGETTO:
RIQUALIFICAZIONE ENERGETICA E INTERVENTI DI MIGLIORAMENTO SISMICO DELLA
SCUOLA SECONDARIA DI PRIMO GRADO DI VIA DEL FARO
PROGETTO DI FATTIBILITÀ TECNICA ECONOMICA

RIQUALIFICAZIONE IMPIANTO TECNICO
PIANO RIALZATO
SCHEMA RADIATORI E DISTRIBUZIONE

SCALA: 1:100

COMITENTE		PROGETTISTA	
Comune di Palau		odr. ing. Andrea Pippa	
Piazza Popoli Firenze, 1		via G. Mazzini, 9	
07100 Palau		tel.081.9799.5846	
RESPONSABILE SETTORE TECNICO			
Dott. Giovanni Tradedo			
R.U.P.			
Dott. Giovanni Tradedo			
DATA	Febbraio 2022	1455.	FILE: C:\Users\G. Tradedo\Documents\2022\Palau\Archivio\1455\1455_01_1016