




Planimetria stato attuale
Scala 1: 100

- LEGENDA
- a - Pozzetto impianto elettrico
 - b - Staccionata in legno esistente
 - c - Marciapiede
 - d - Camminamento lastricato
 - e - Area priva di marciapiede



Sezione 1/1' - Stato attuale
Scala 1: 100

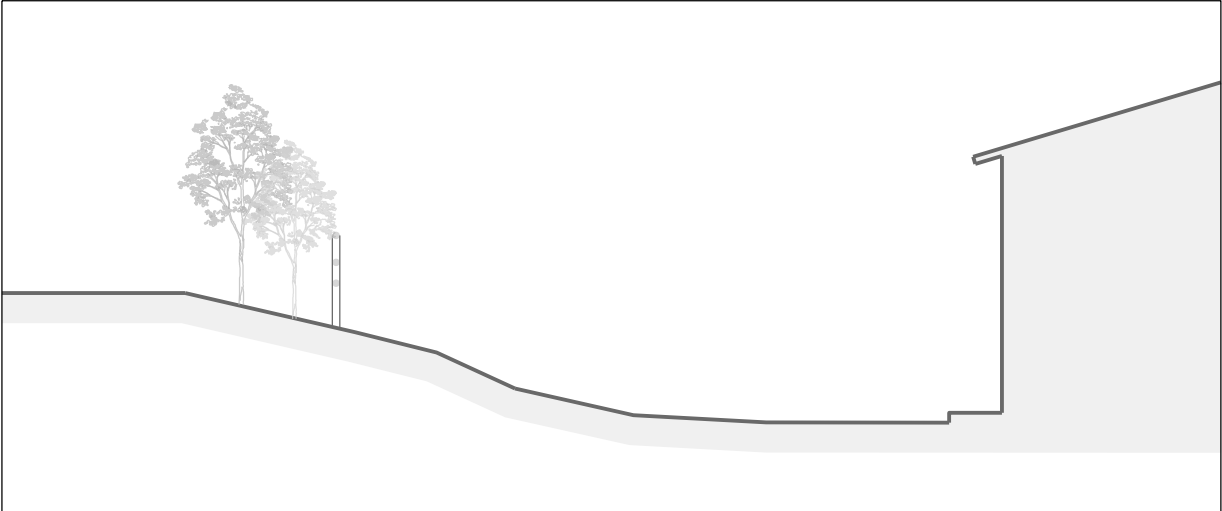

Sezione 2/2' - Stato attuale
Scala 1: 100



Comune di Palau
Provincia di Olbia-Tempio
Settore Lavori Pubblici e Manutenzioni
[piattaforma popoli d'europa](#) - [www.palau.it](#)

LIVELLO
**Progetto di fattibilità
tecnico economica**

TITOLO del PROGETTO
**Realizzazione campo da bocce
in località Montiggia**

TAVOLA	DESCRIZIONE
2	Stato attuale
REVISIONE:	

IL PROGETTISTA	IL SINDACO
Ufficio Tecnico Lavori Pubblici	Francesco Giuseppe MANNA



data elaborato
luglio 2022