


DEMOLIZIONI Pianta Piano 2 |  
Scuola Primaria |  
scala 1:100 |

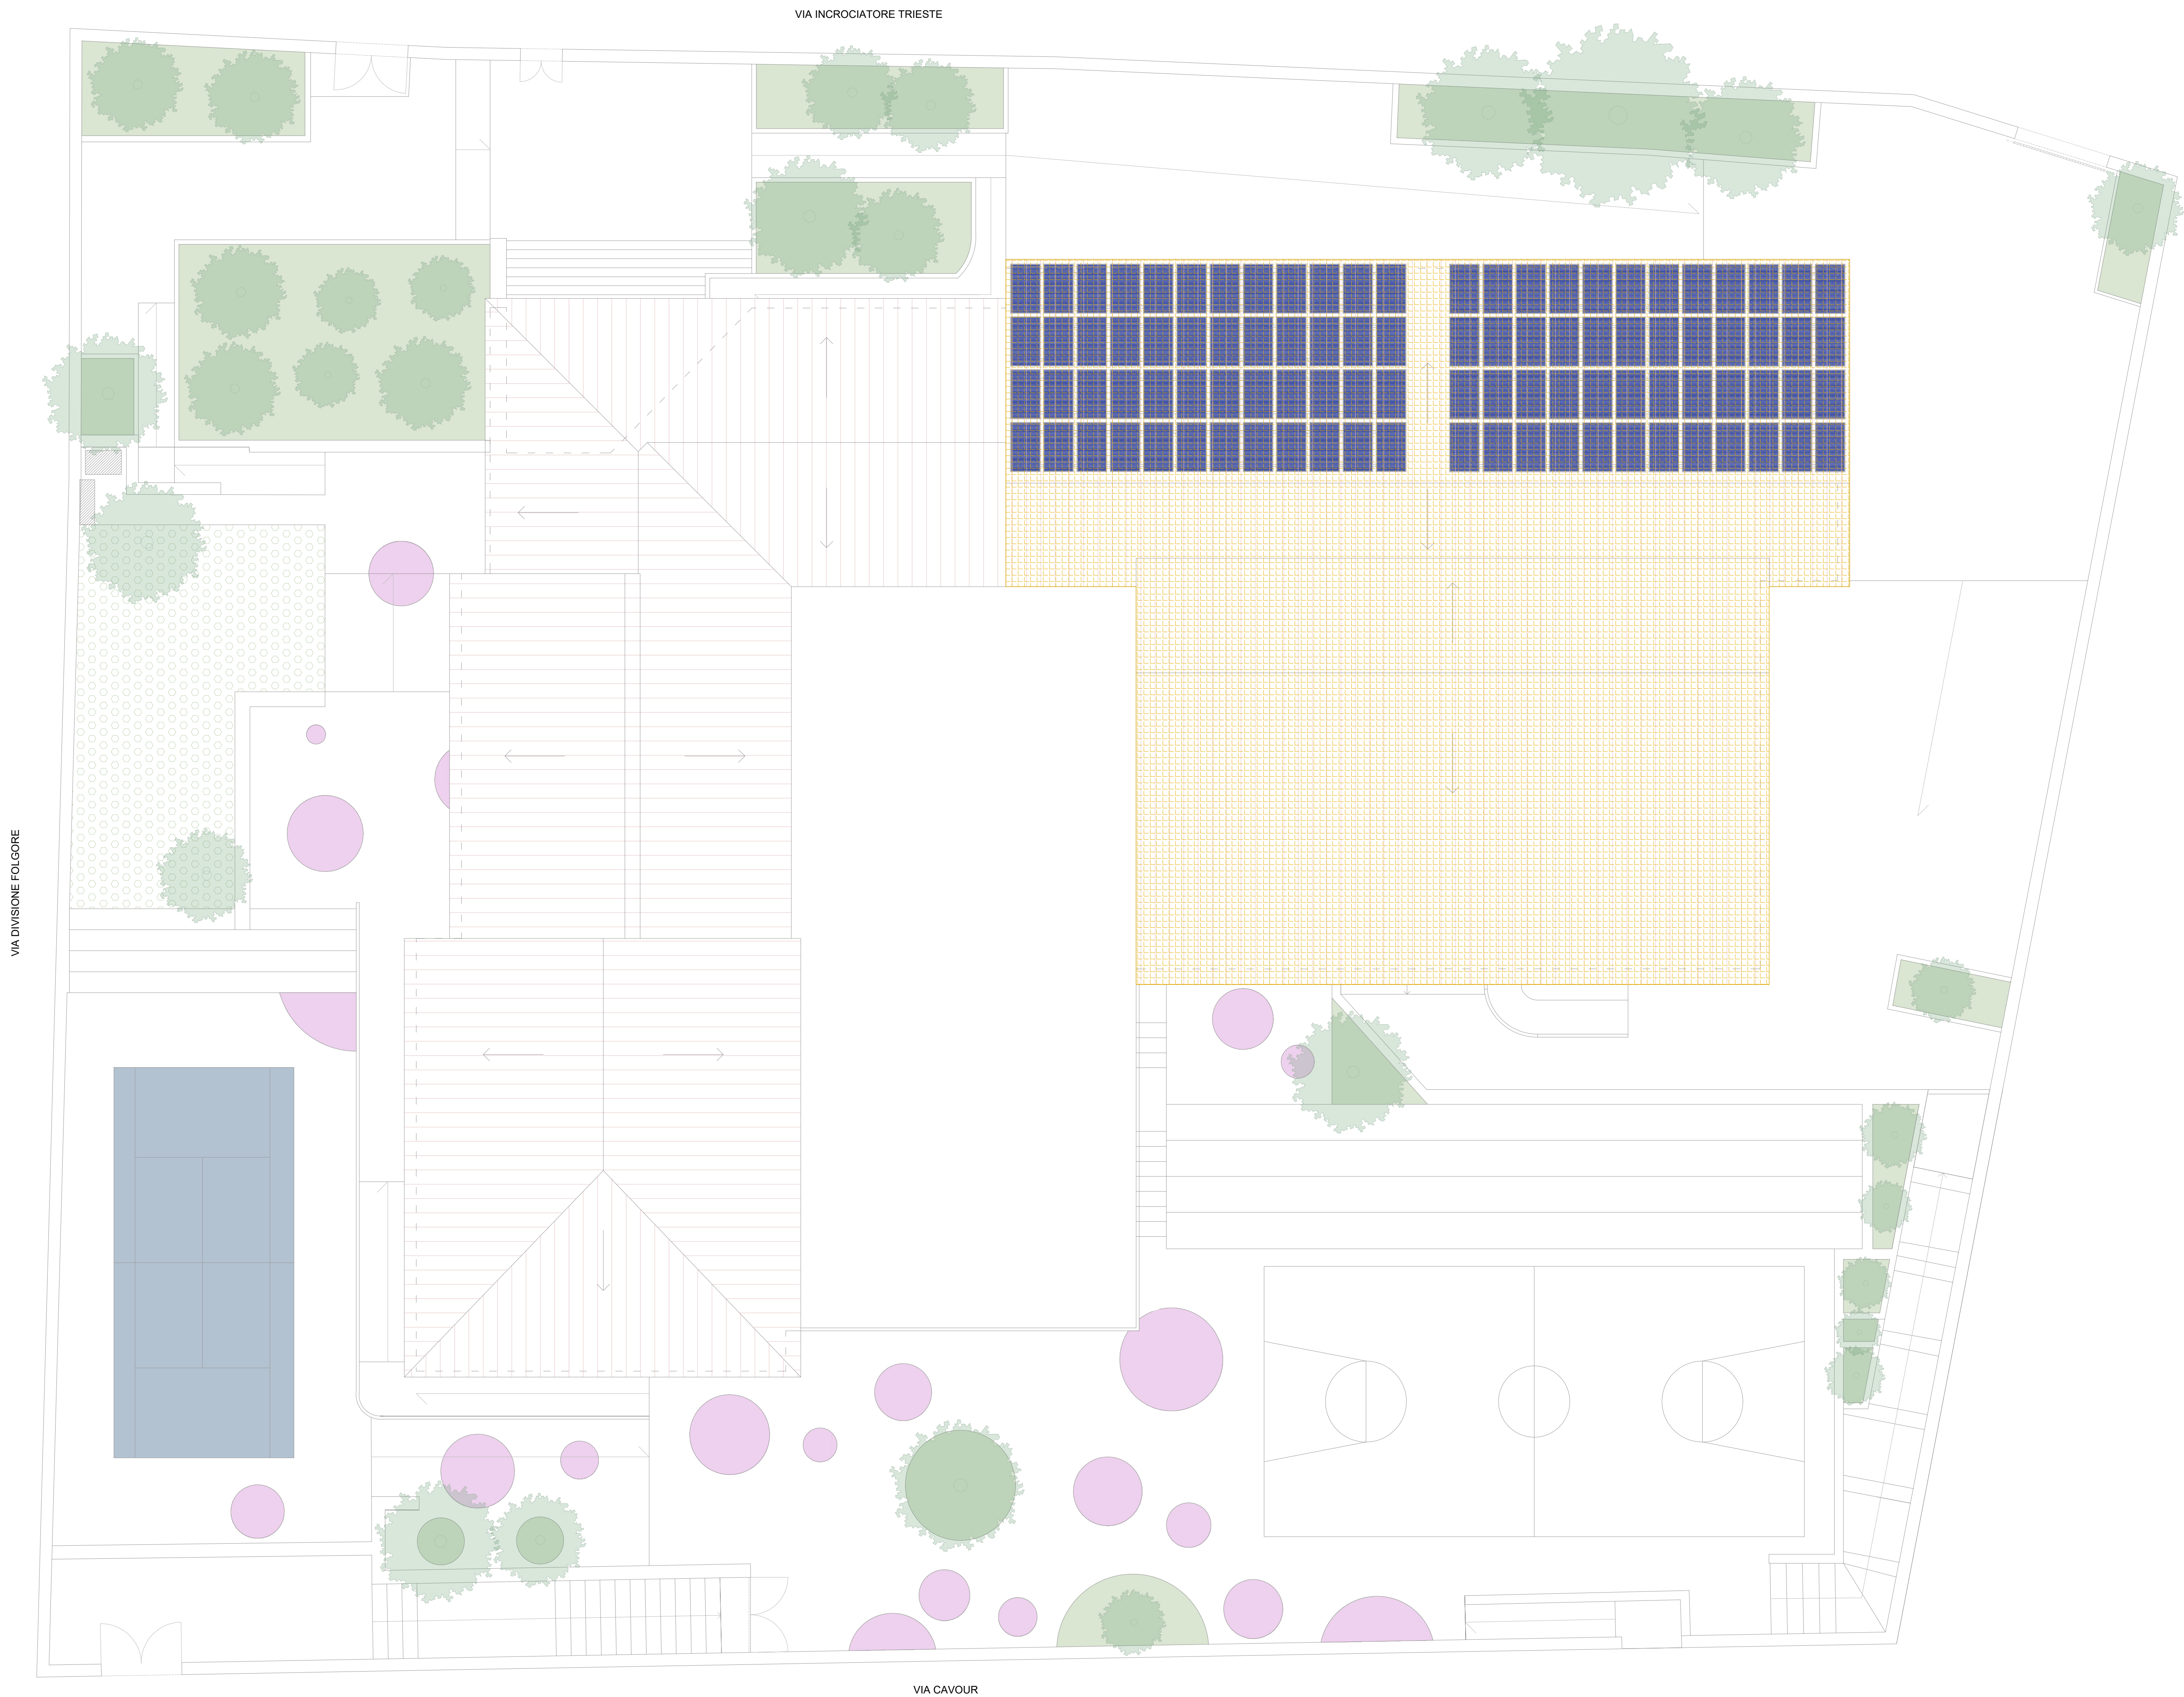

Comune di PALAU  
Provincia di Sassari - Zona Omogenea Olbia - Tempio  
Sindaco: Francesco Giuseppe Manna

Piano straordinario di Edilizia Scolastica Iscol@.  
Programma asse I - Scuole del nuovo Millennio -  
Ampliamento in sopraelevazione con riqualificazione energetica e  
funzionale della scuola primaria di Palau sita in Via Incrociatore Trieste  
Responsabile del Procedimento: Arch. Giovanni Tiveddu



Progetto di FATTIBILITÀ TECNICO-ECONOMICA  
Pianta delle Demolizioni - Pianta Piano 2



Progettazione:  
OFFICINE 18  
Studio di ingegneria  
via Alagor 8, 09123, Cagliari (CA)  
info@officine18.it  
Arch. Mattia Giuseppe Barranca  
Arch. Leonardo Scalias  
Dott. Agr. Federico Corona  
Dott.ssa Elisabetta Tuvoni

| revisione | data       | codice elaborato |
|-----------|------------|------------------|
| 00        | 14/09/2023 | 01_ARC_13_FLA    |