





Comune di PALAU
Provincia di Sassari - Zona Omogenea Olbia - Tempio
Sindaco: Francesco Giuseppe Manna

Piano straordinario di Edilizia Scolastica IscoI@.
Programma asse I - Scuole del nuovo Millennio -
Ampliamento in sopraelevazione con riqualificazione energetica e
funzionale della scuola primaria di Palau sita in Via Incrociatore Trieste
Responsabile del Procedimento: Arch. Giovanni Tiveddu

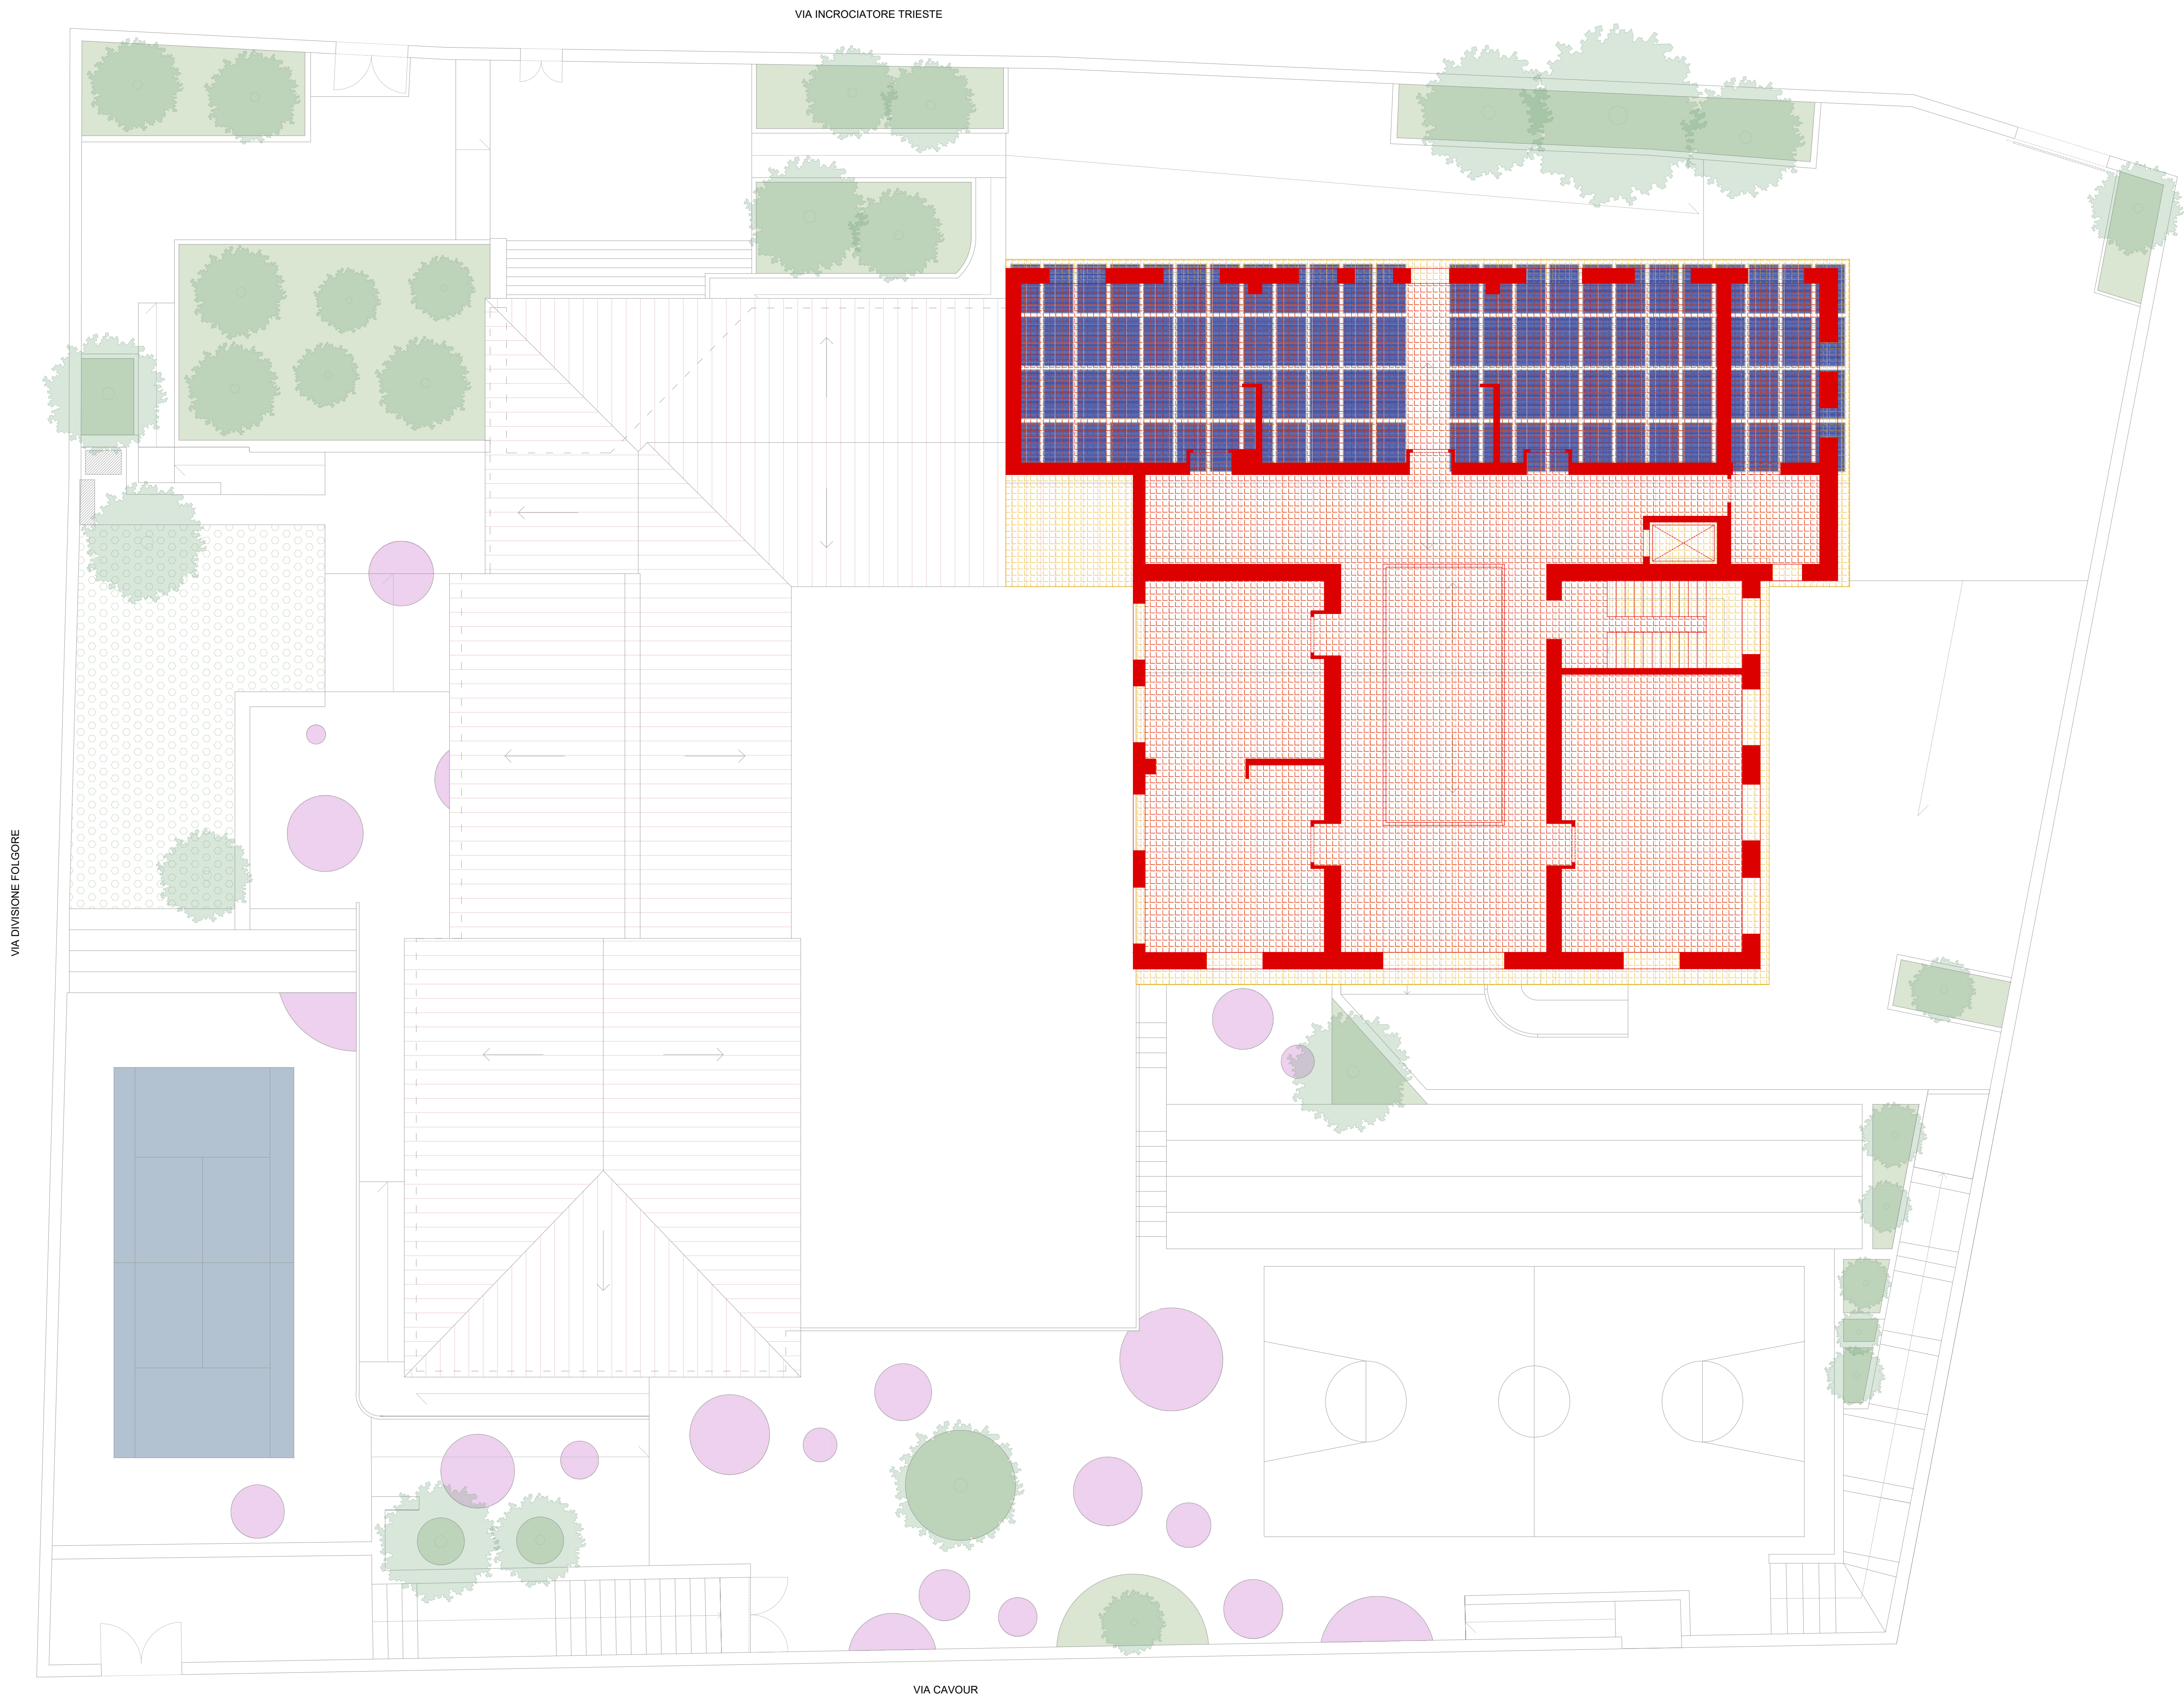

Progetto di FATTIBILITÀ TECNICO-ECONOMICA
Sovrapposto - Pianta Piano 2

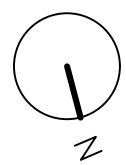

SOVRAPPOSTO PIANTA PIANO 2 |
Scuola Primaria |
scala 1:100 |



Progettazione:
OFFICINE 18
Società di ingegneria
via Alagor 8, 09123, Cagliari (CA)
info@officine18.it
Arch. Mattia Giuseppe Barranca
Arch. Leonardo Scalias
Dott. Agr. Federico Corona
Dott.ssa Elisabetta Tuvorì

revisione	data	codice elaborato
00	14/09/2023	01_ARC_19_PLA