

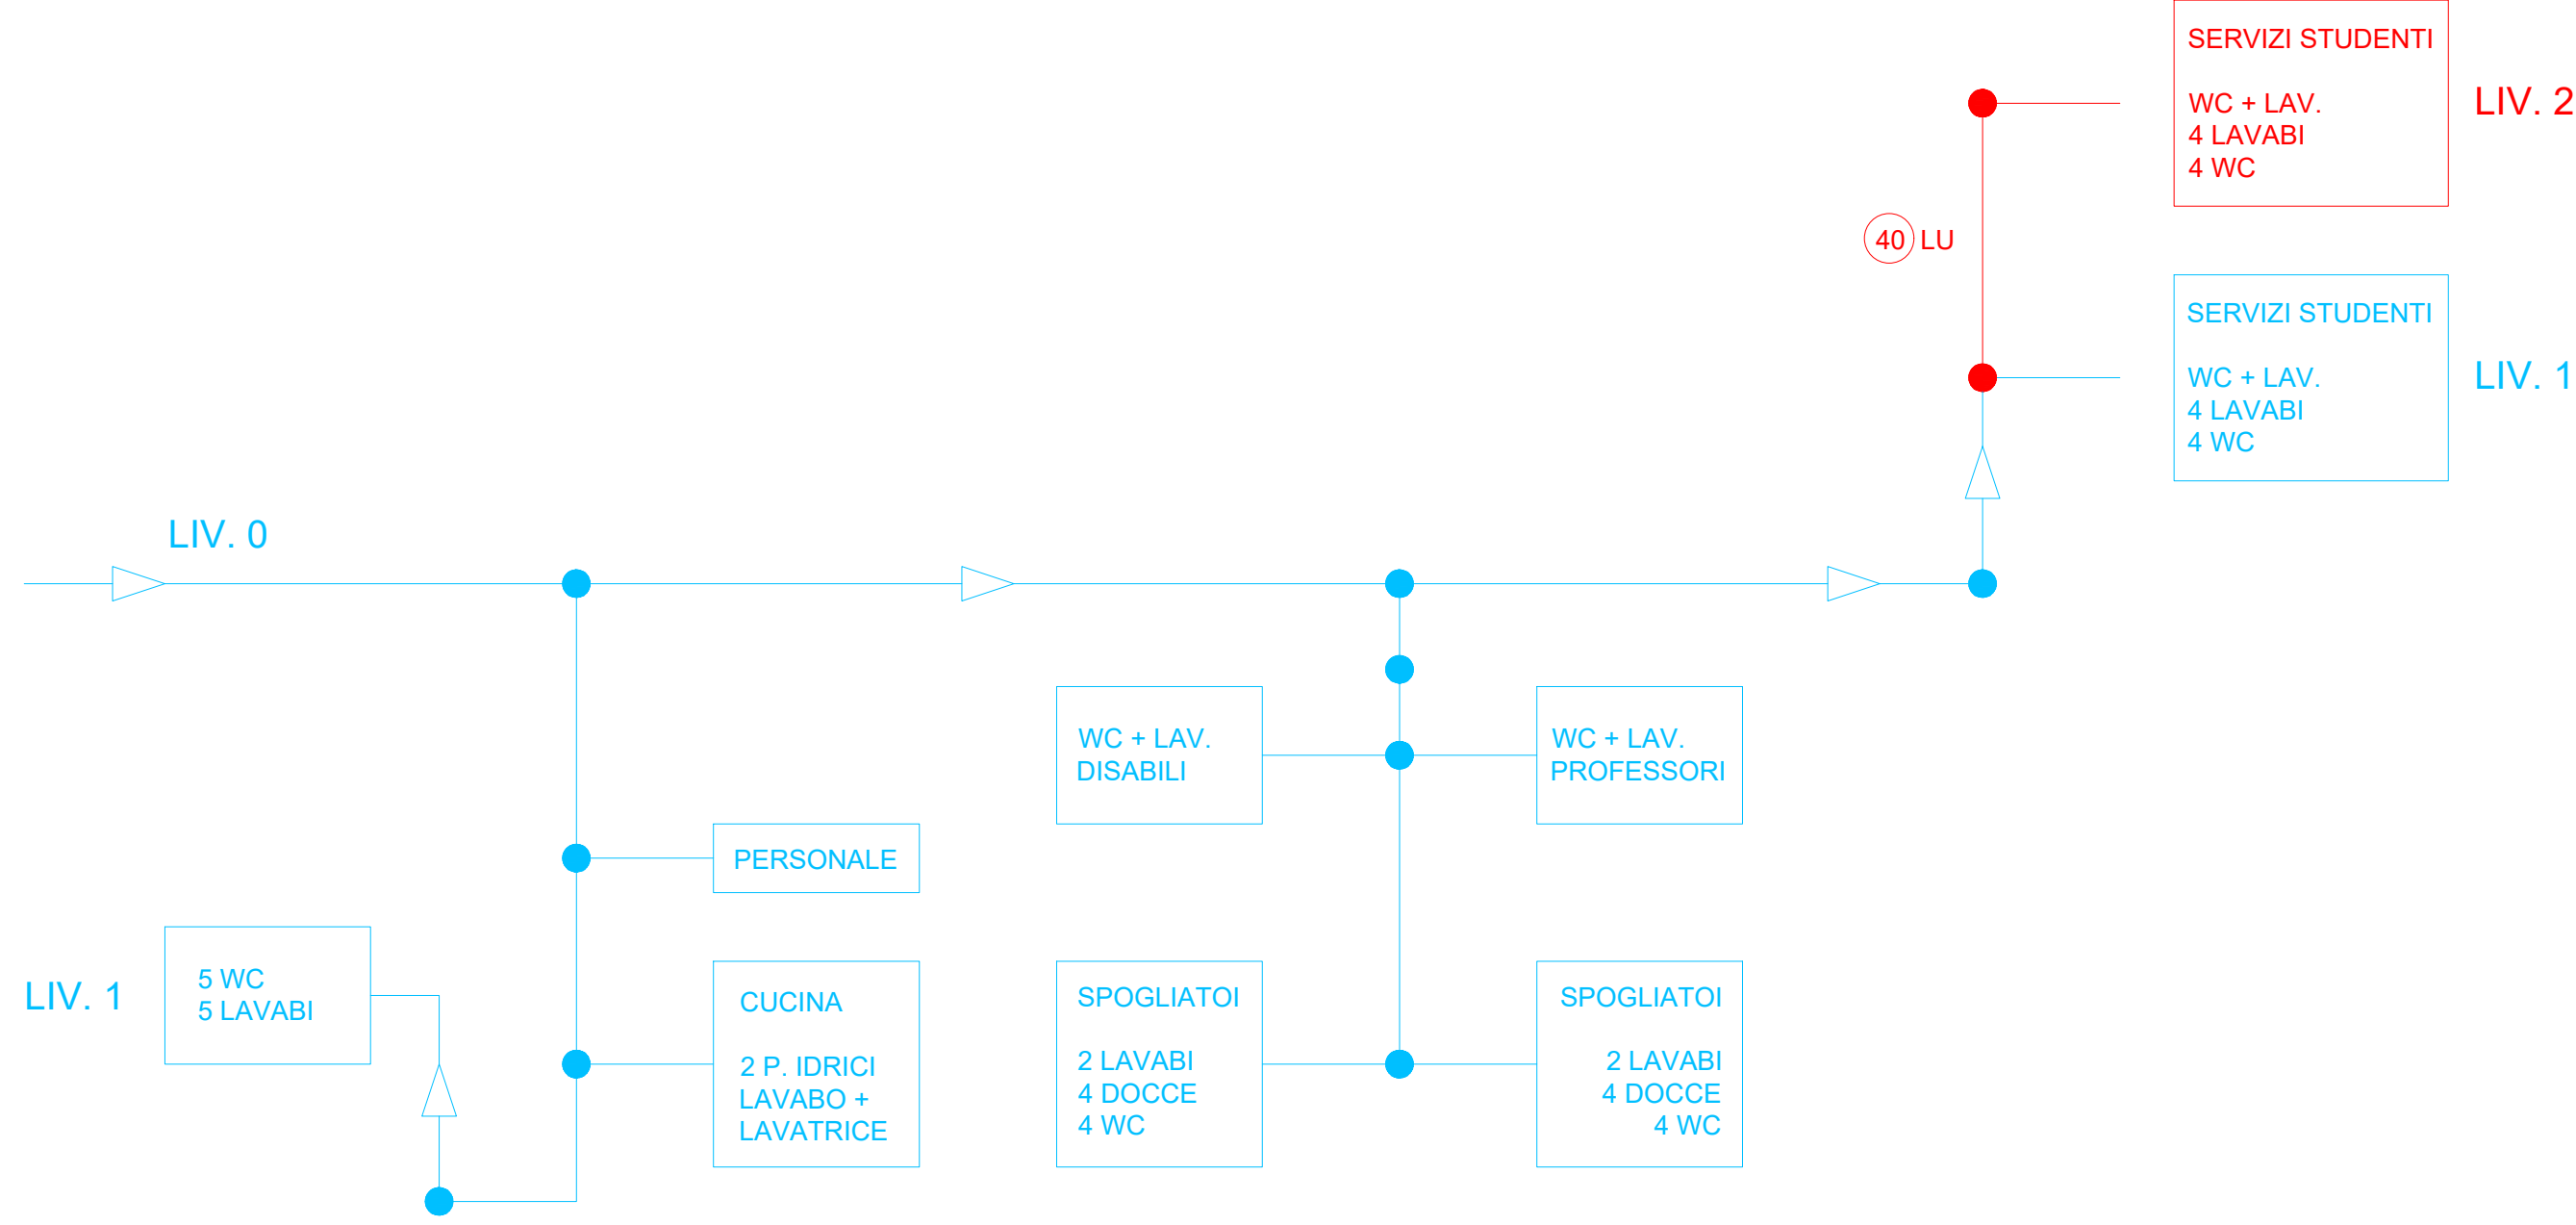
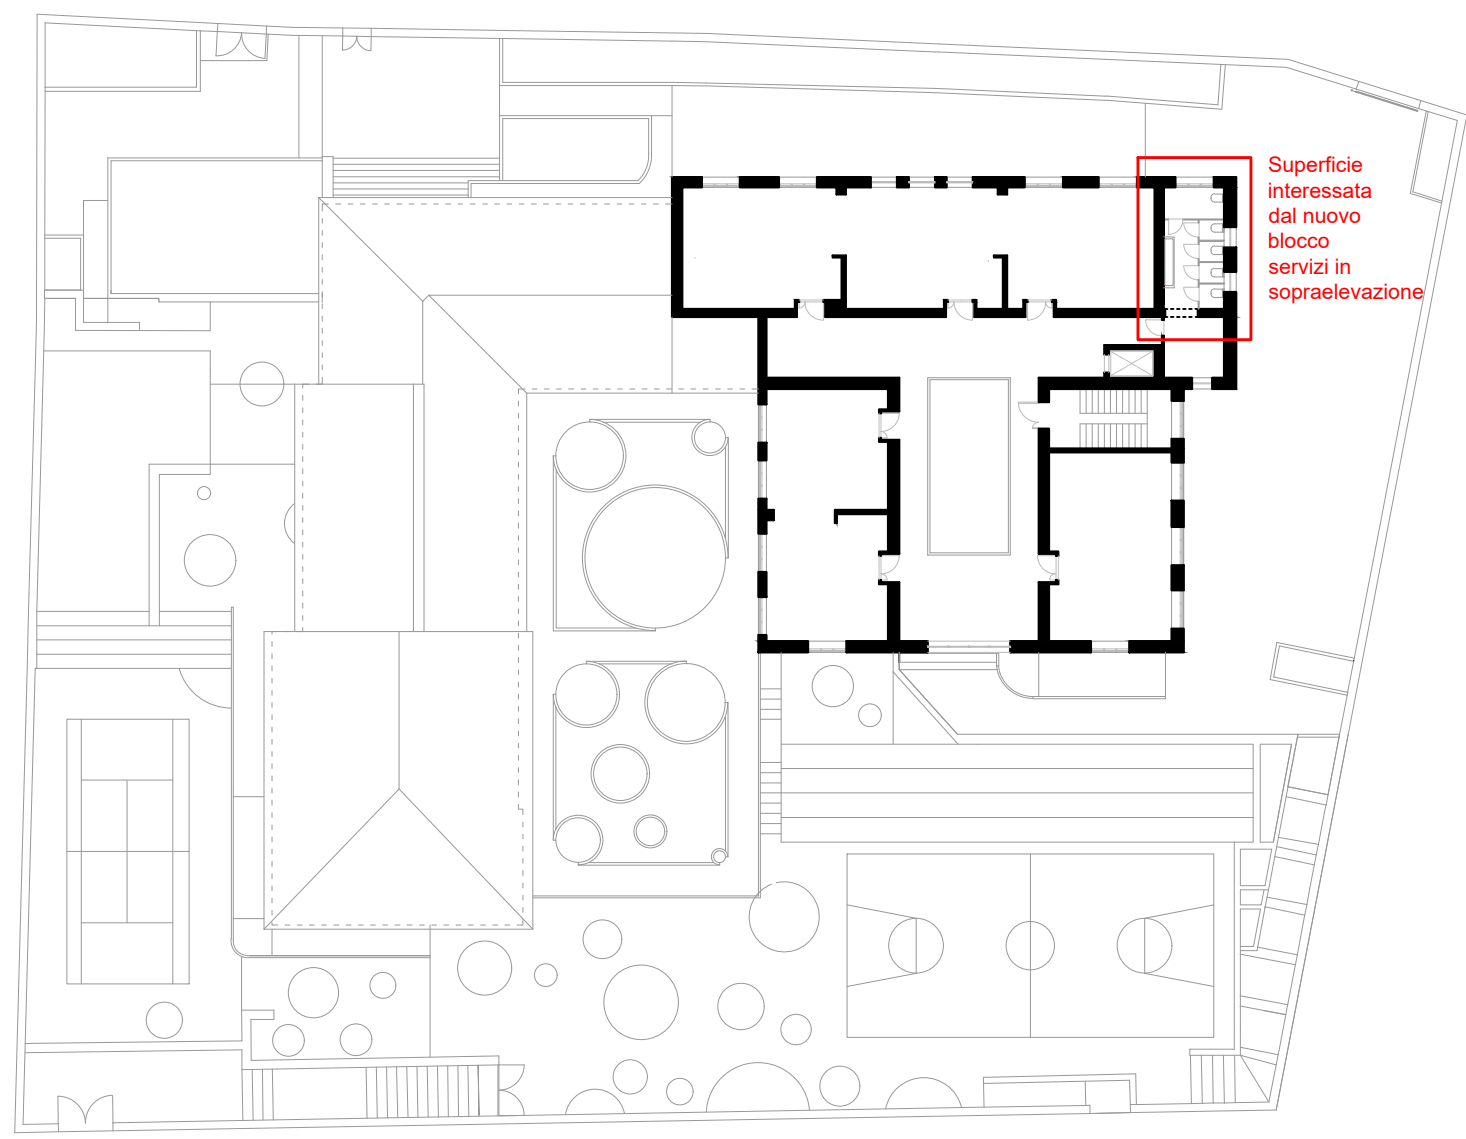
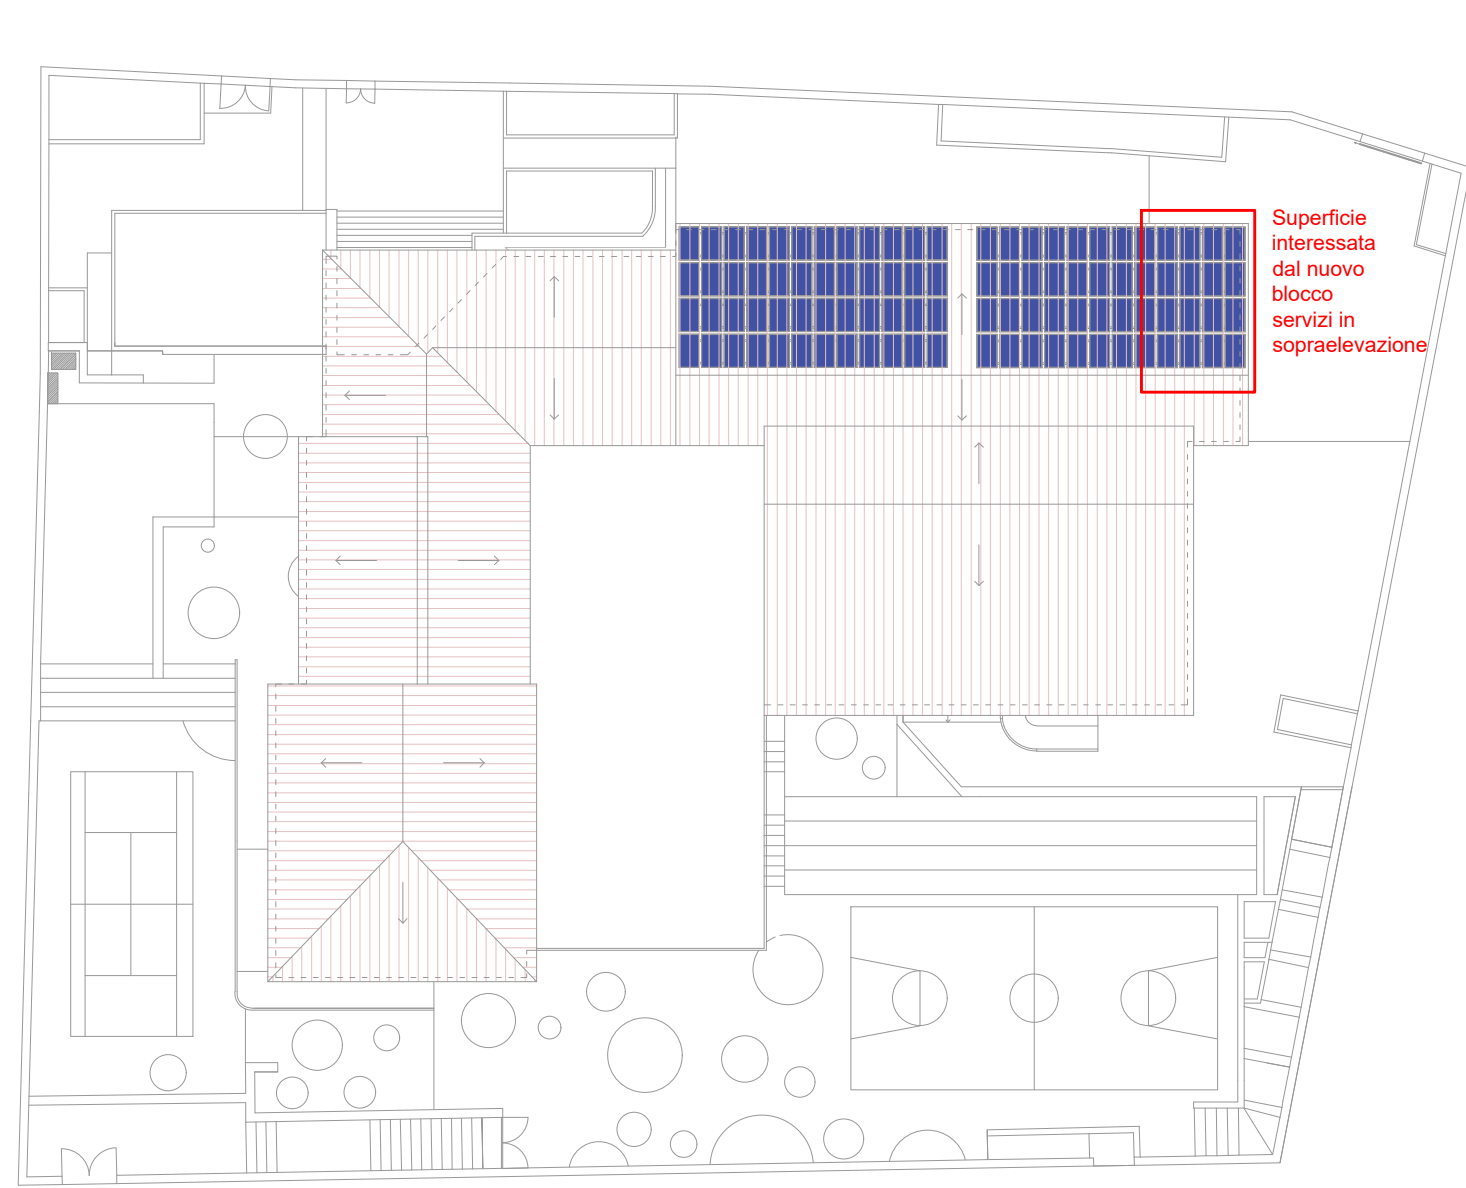
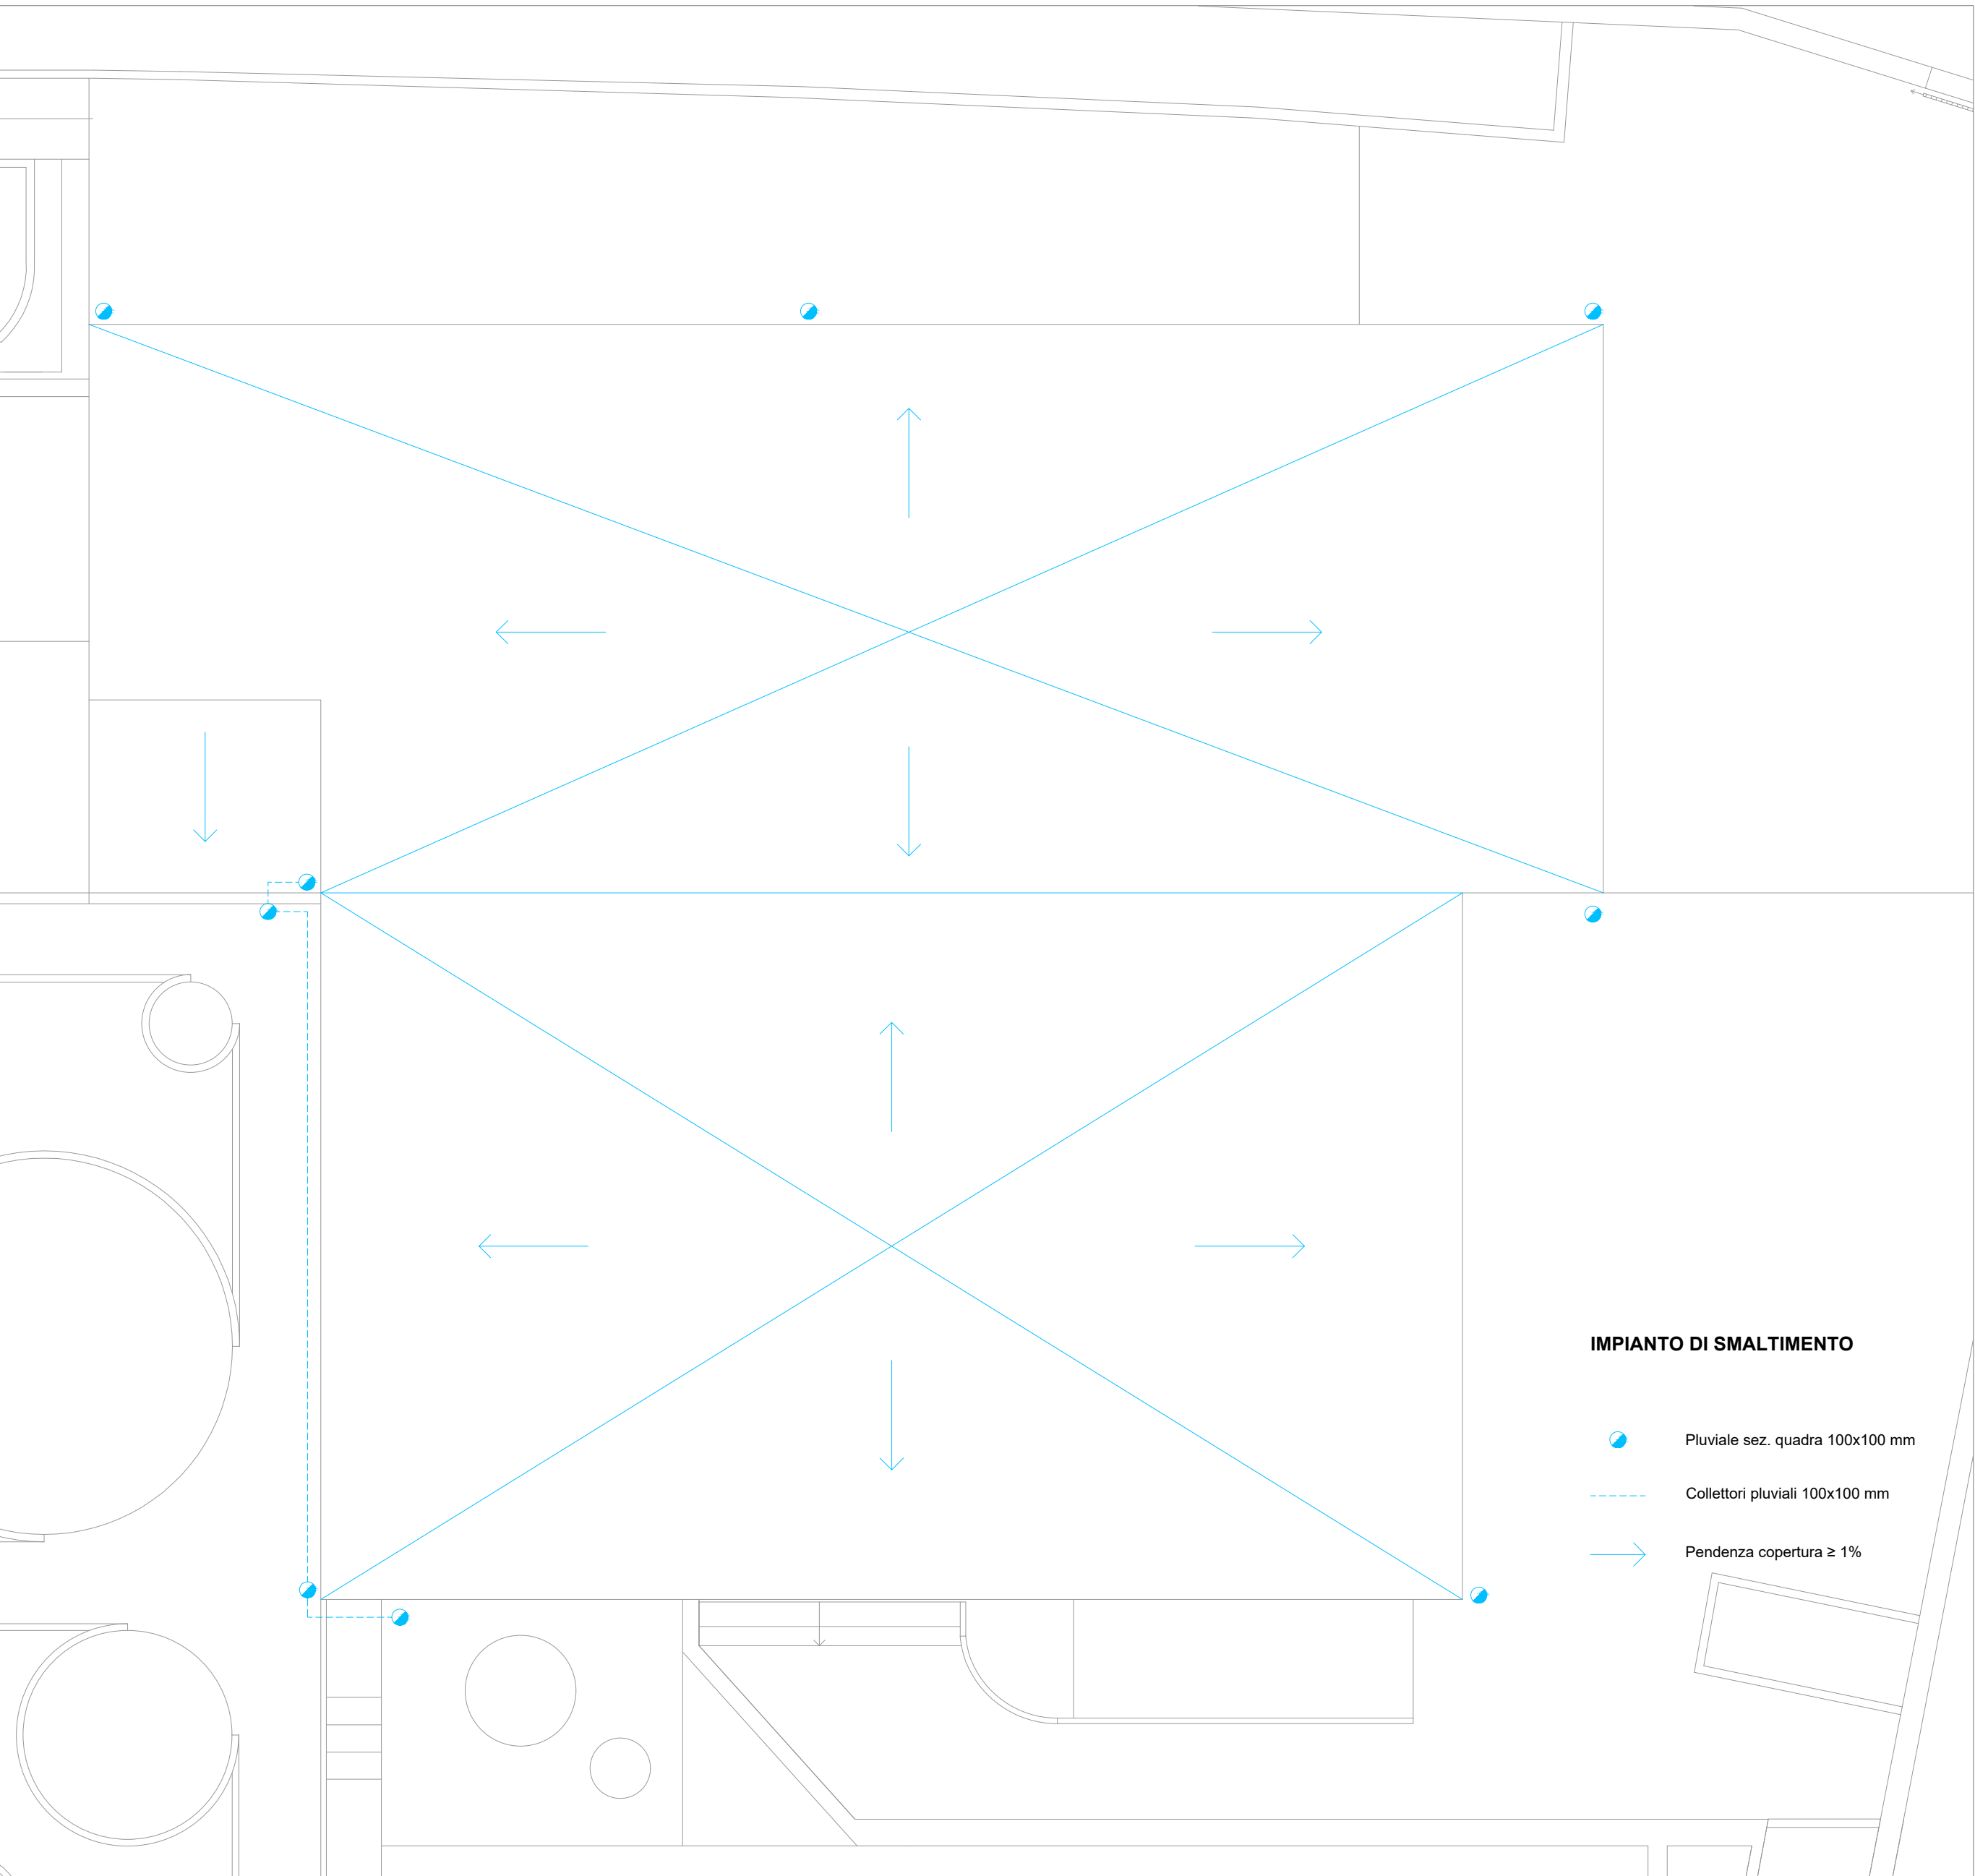


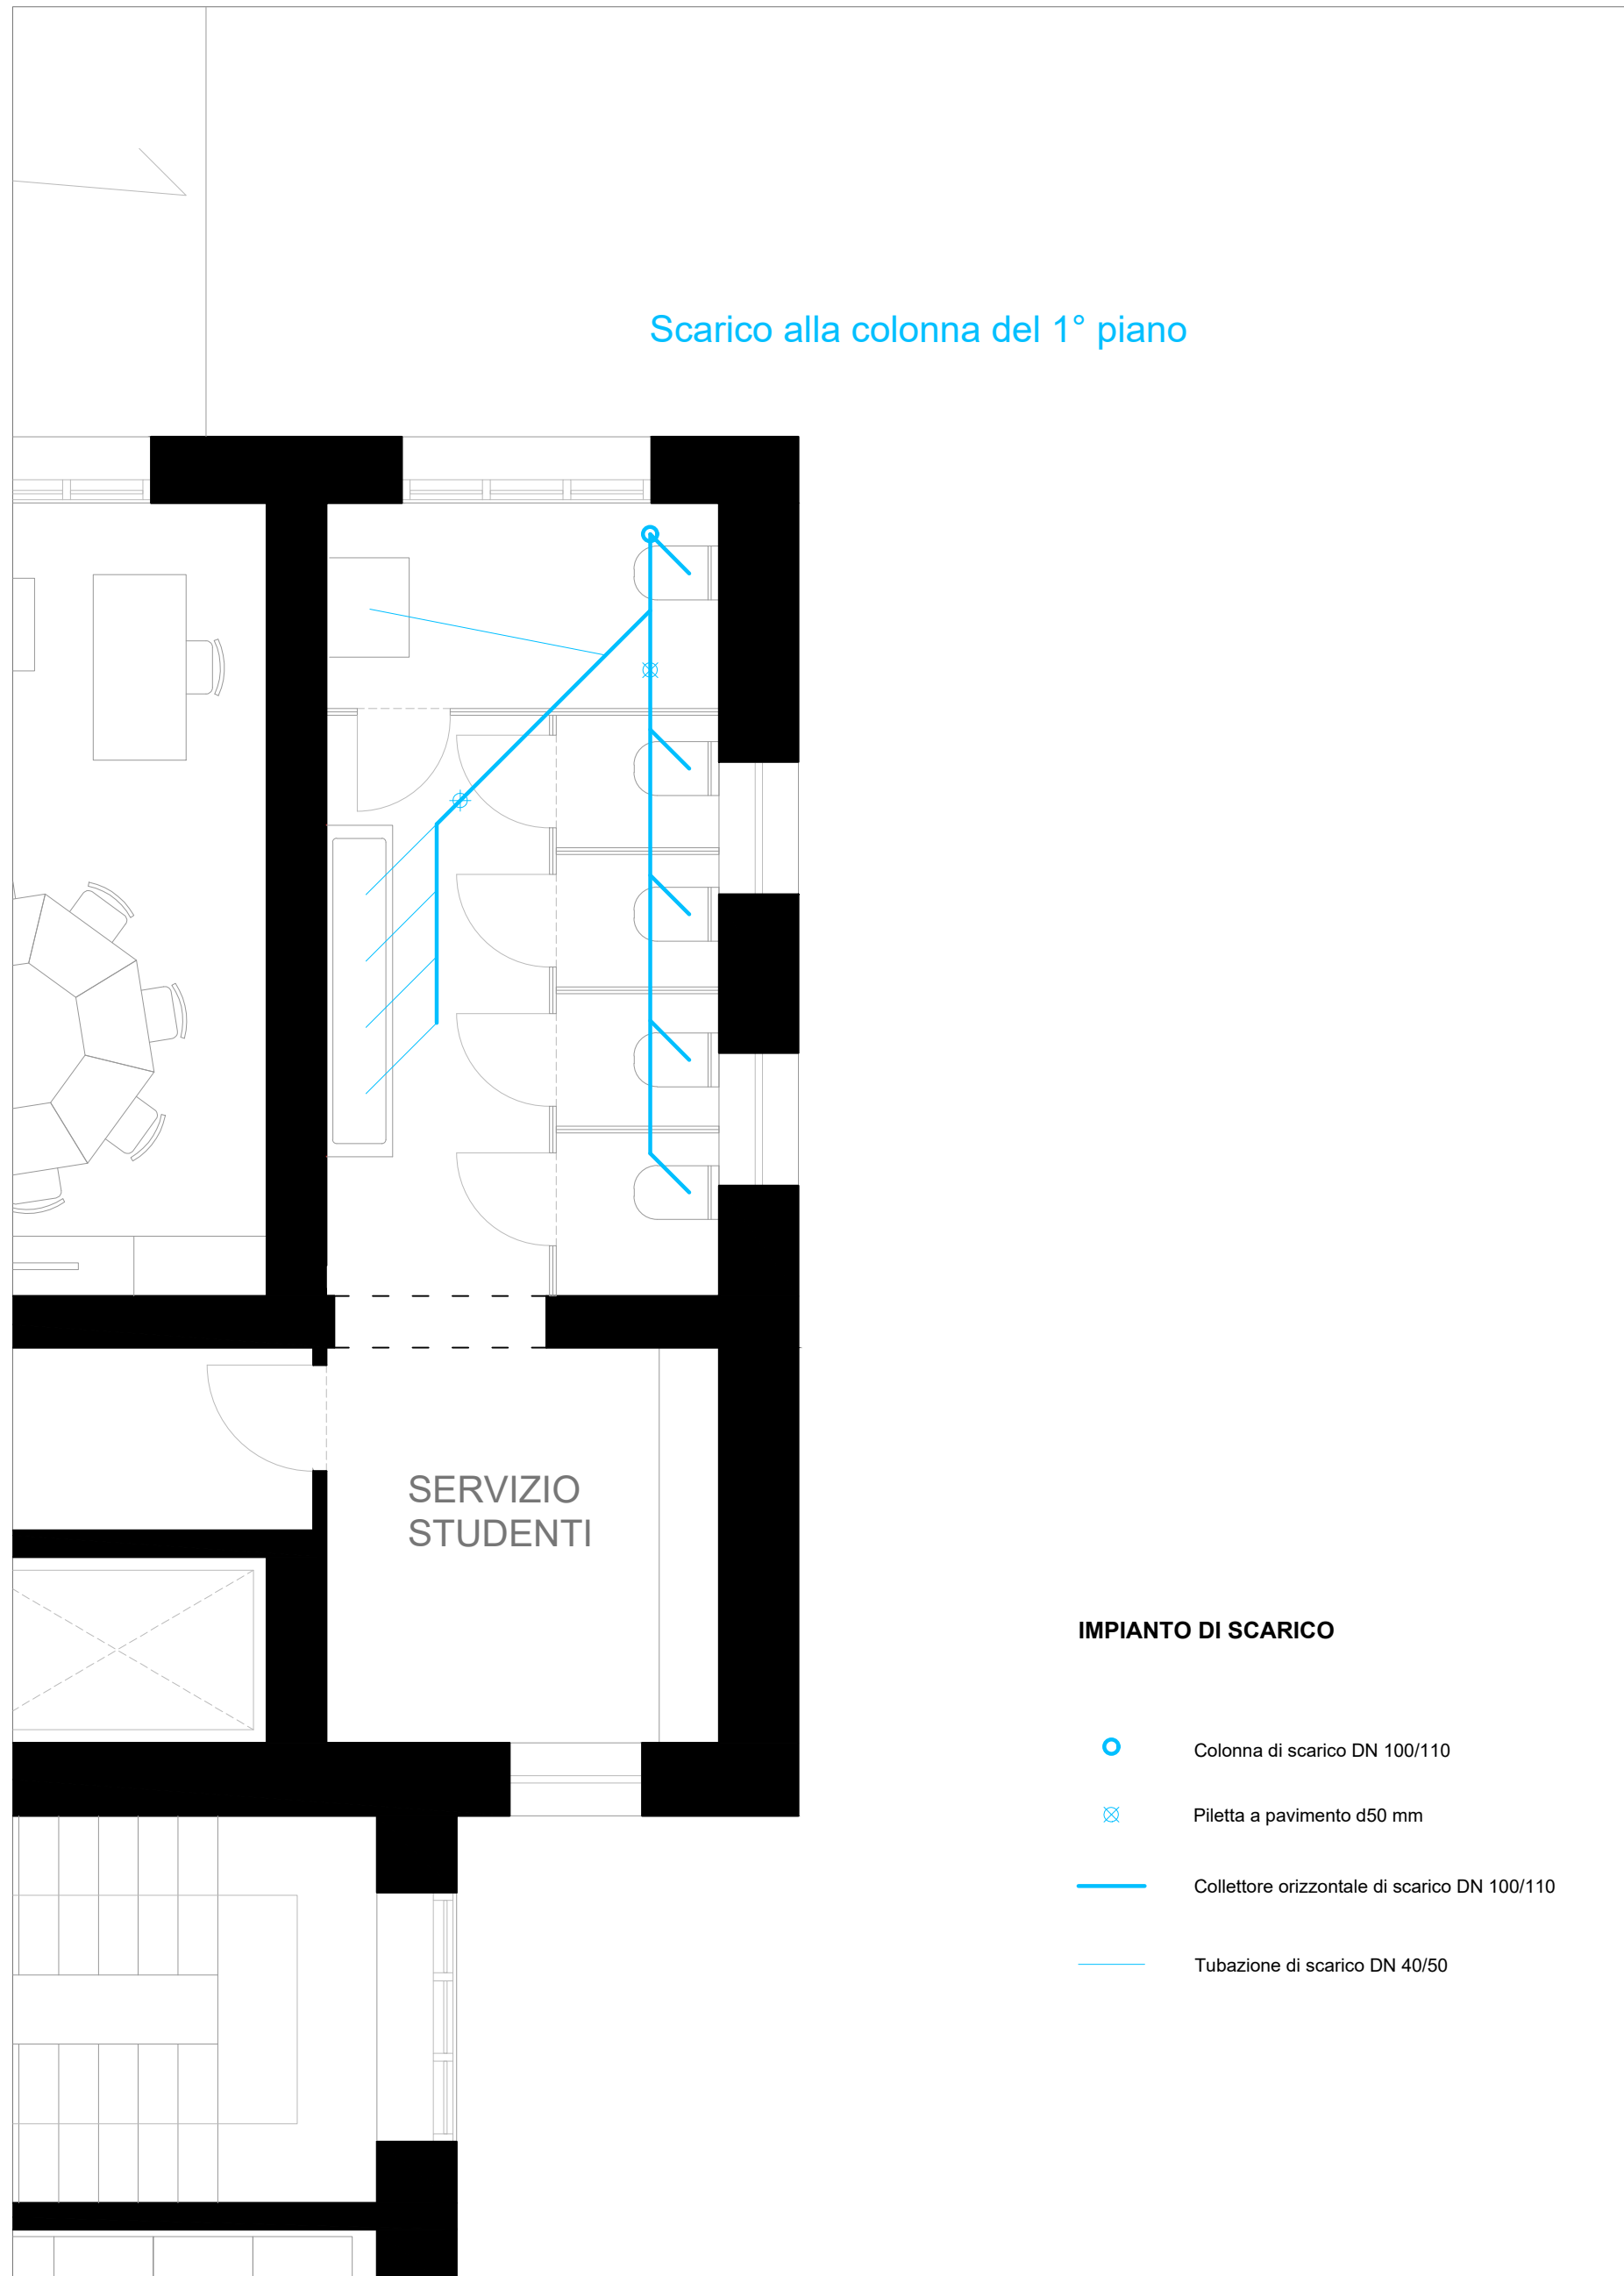

PIANTA COPERTURE SDF |
INQUADRAMENTO AREA |

PIANTA PIANO 2 SDP |
INQUADRAMENTO AREA |

|
SCHEMA DISTRIBUZIONE AF/ACS ESISTENTE |

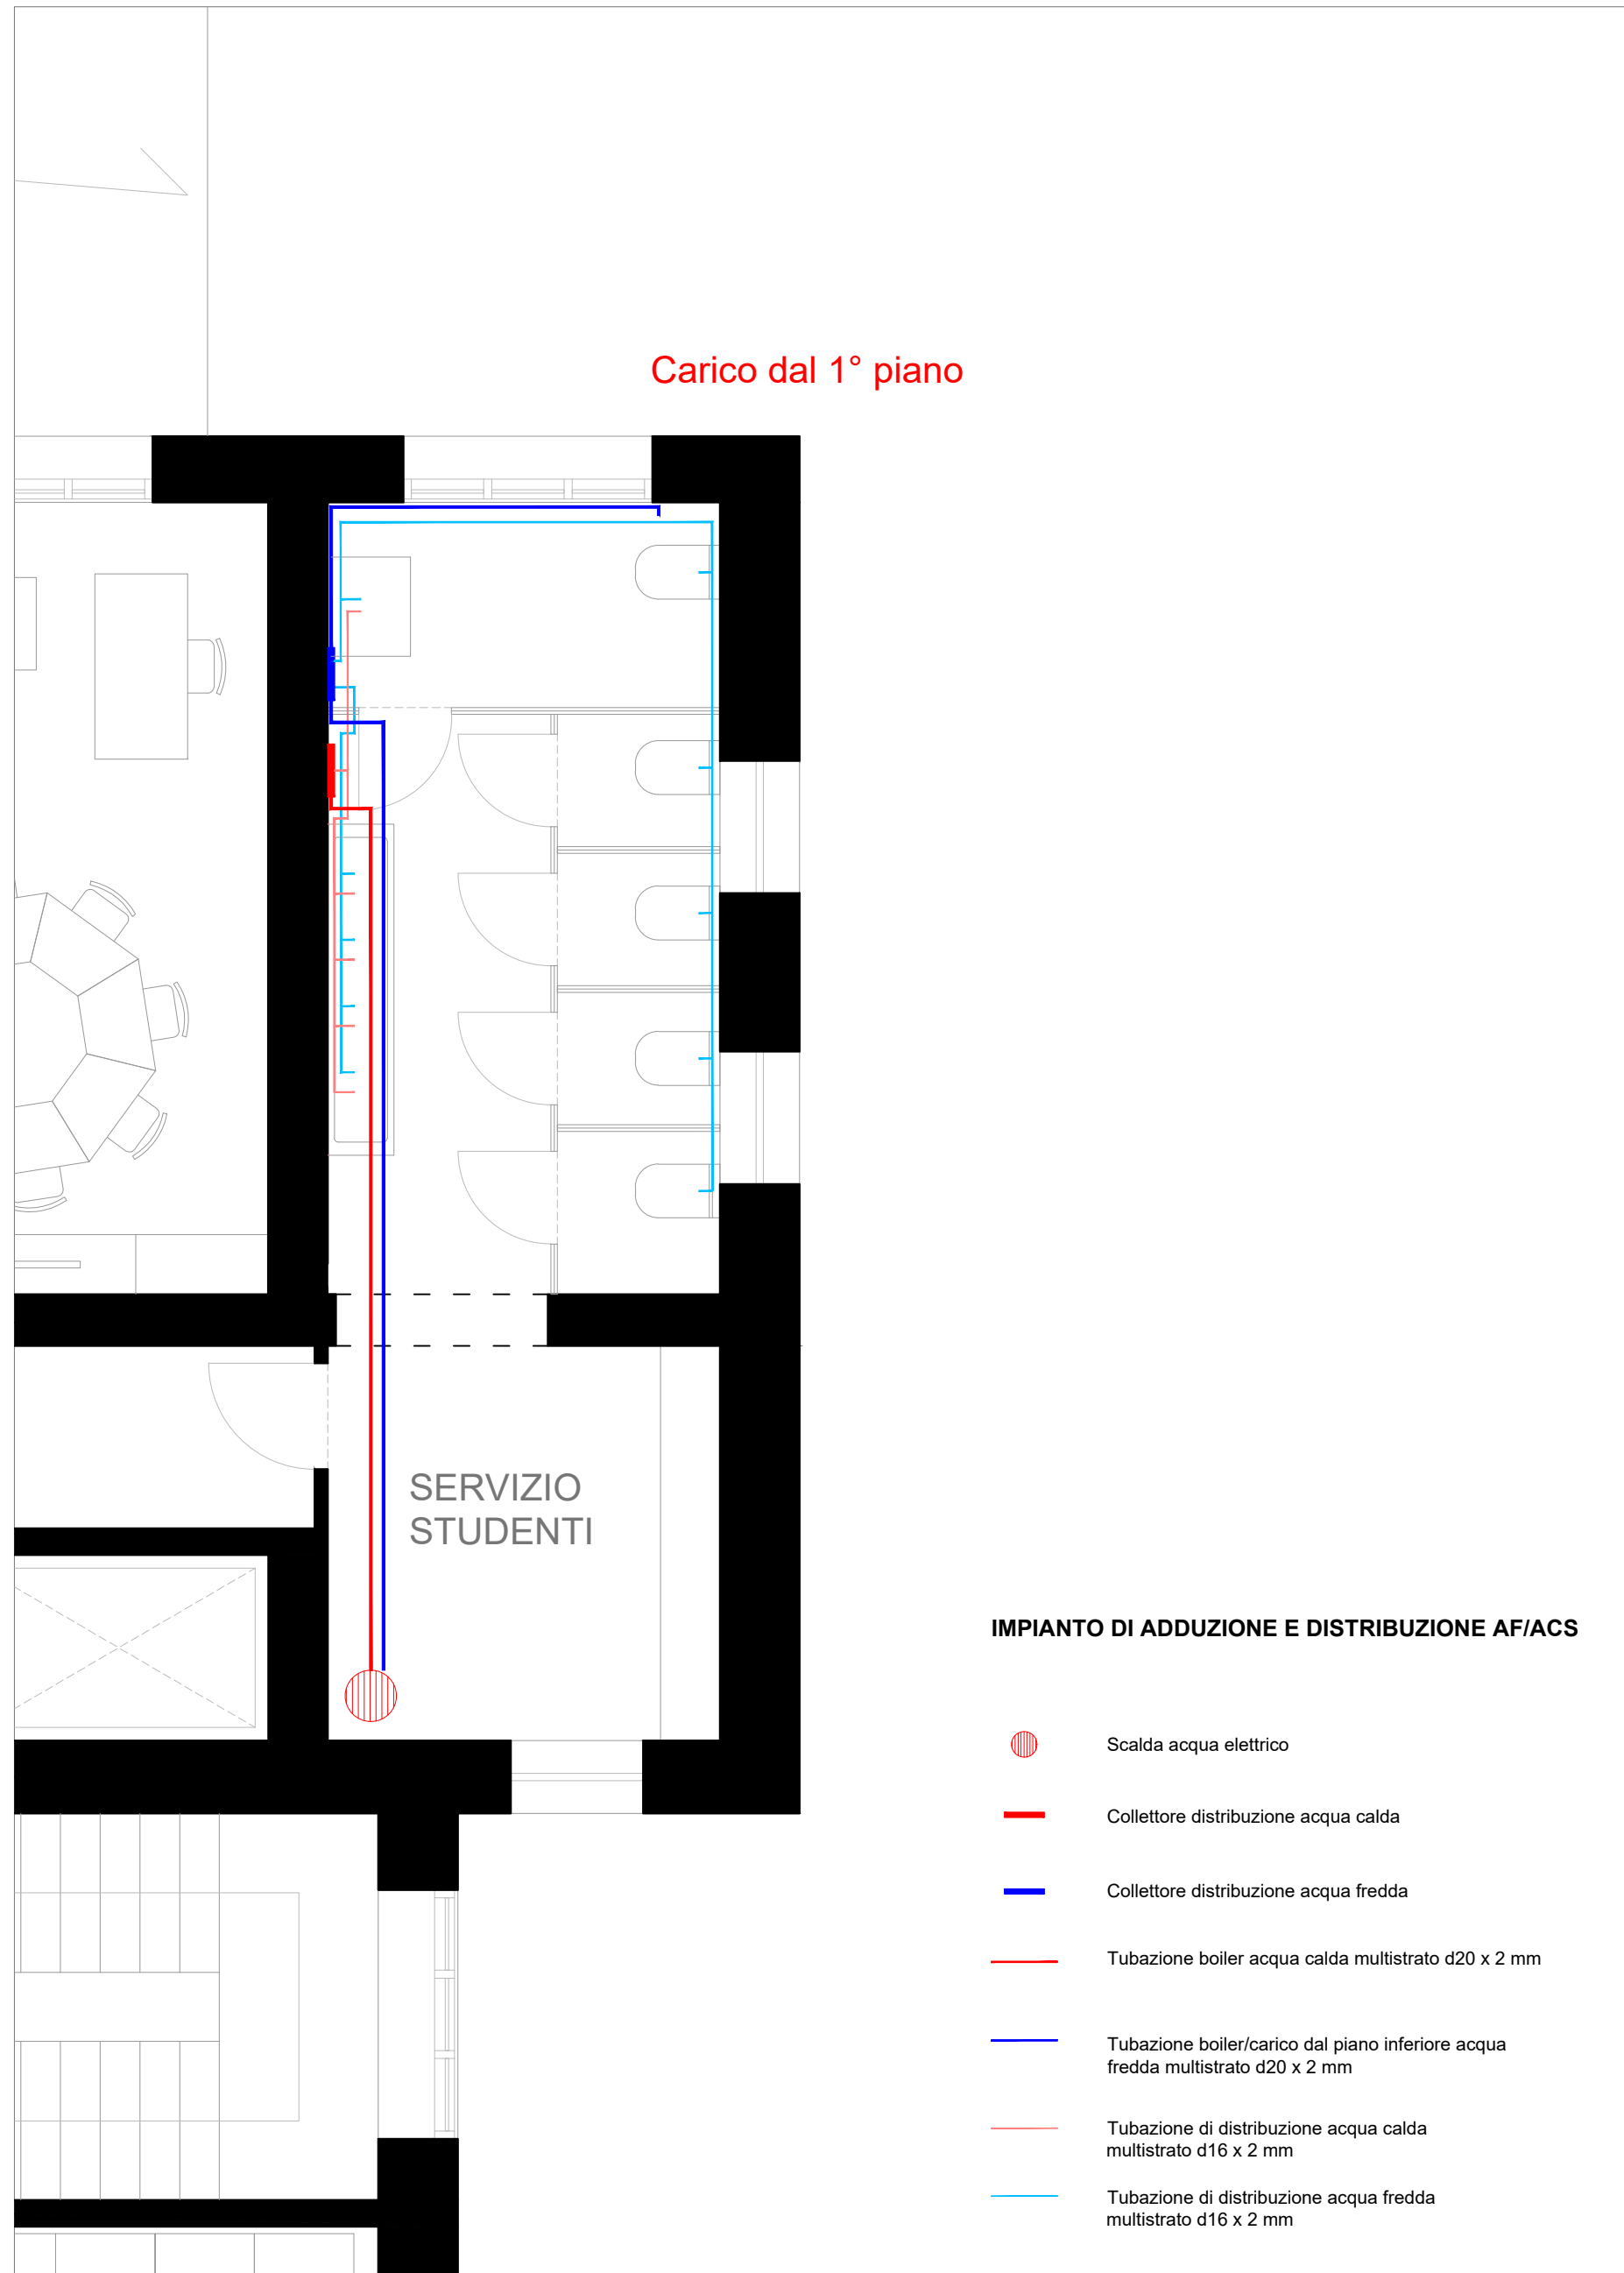


Comune di PALAU
Provincia di Sassari - Zona Omogenea Olbia - Tempio
Sindaco: Francesco Giuseppe Manna

Piano straordinario di Edilizia Scolastica Iscol@.
Programma asse I - Scuole del nuovo Millennio -
Ampliamento in sopraelevazione con riqualificazione energetica e
funzionale della scuola primaria di Palau sita in Via Incrociatore Trieste
Responsabile del Procedimento: Arch. Giovanni Tiveddu



Progetto di FATTIBILITÀ TECNICO-ECONOMICA
Distribuzione planimetrica impianto idrico, fognario
e smaltimento acque meteoriche

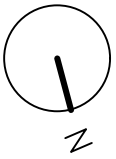

PIANTA PIANO 2 SDP |
IMPIANTO DI ADDUZIONE E DISTRIBUZIONE AF/ACS |
scala 1:50 |

PIANTA PIANO 2 SDP |
IMPIANTO DI SCARICO E SMALTIMENTO |
scala 1:50 |

PIANTA COPERTURE SDP |
IMPIANTO DI SCARICO E SMALTIMENTO |
scala 1:100 |



Progettazione:
OFFICINE 18
Scienze di Ingegneria
via Alagoni 8, 09123 Cagliari (CA)
info@officine18.it
Arch. Mattia Giuseppe Barranca
Arch. Leonardo Scialas
Dott. Agr. Federico Corona
Dott.ssa Elisabetta Tuvèri

revisione	data	codice elaborato
00	14/09/2023	03_MAP_32_PLA