


Progetto - Pianta piano terra

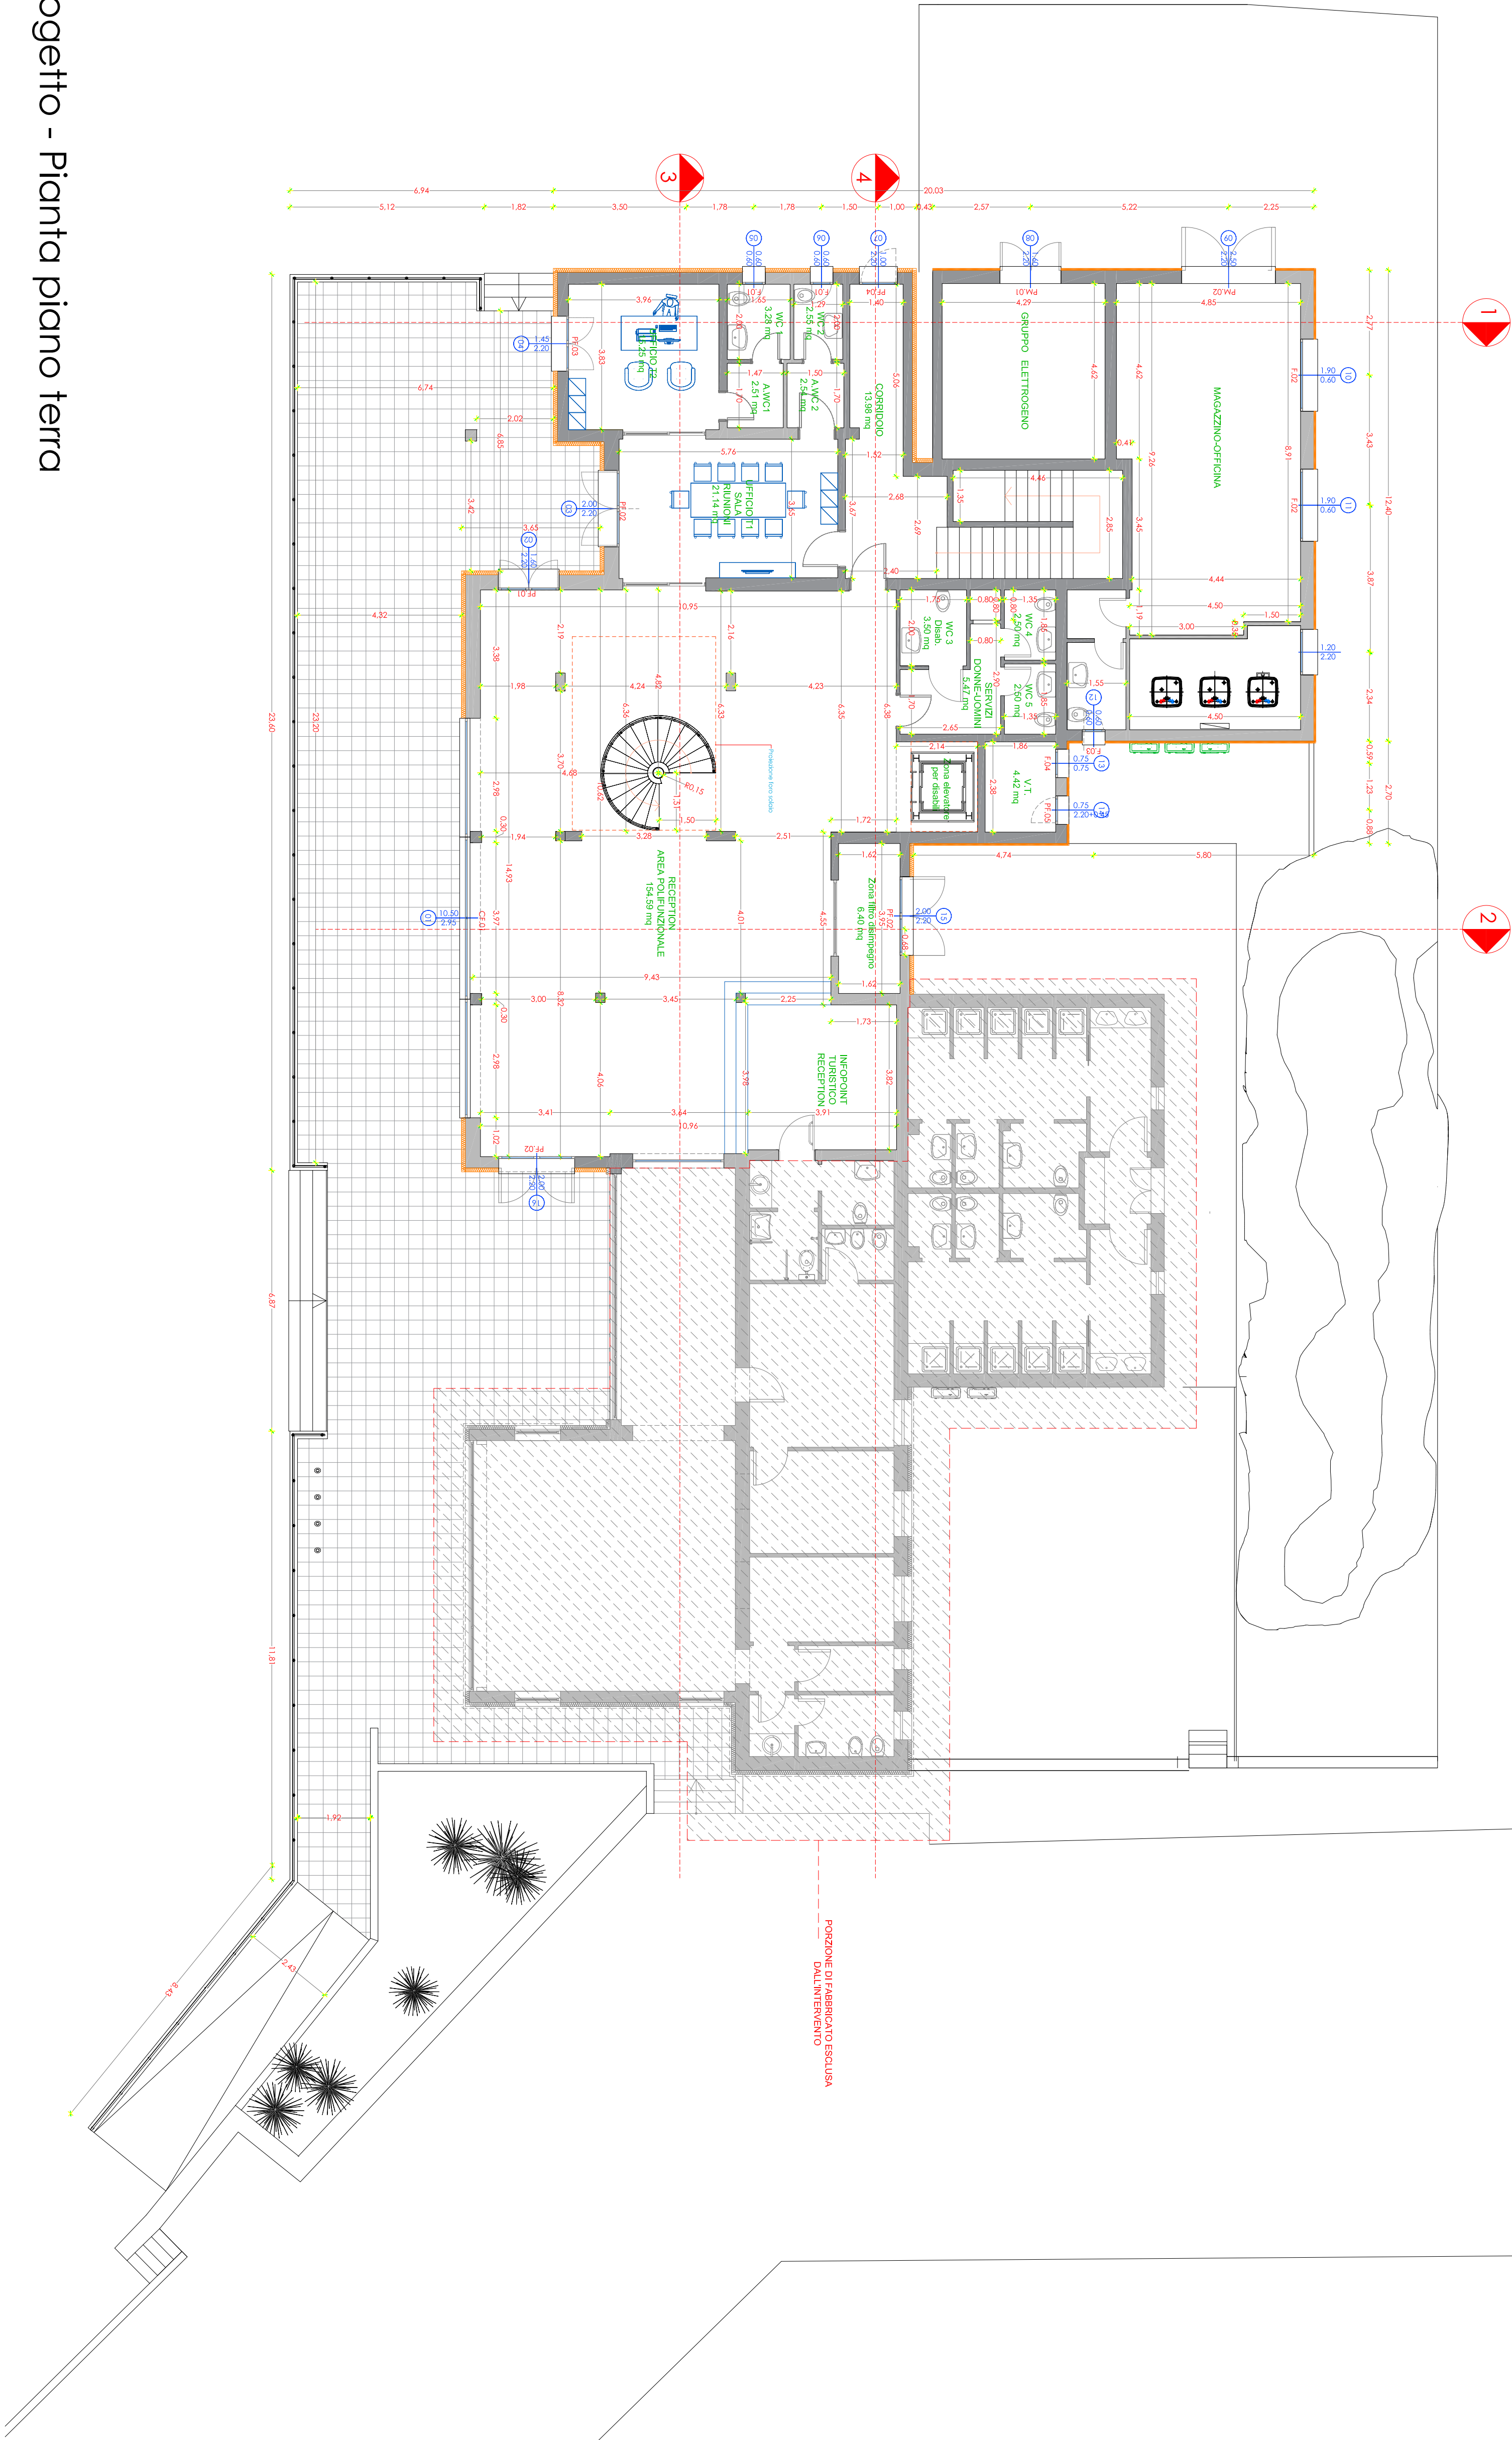

ING. MASSIMILIANO DEMONTIS
PROGETTO AUTORE
PROFESSIONISTA
Via Garibaldi 25 - 07100 Chieti (CH)
Tel. 0872 400000 - email: maxdemontis@demontis.com
Pec: maxdemontis@demontis.com

COMUNE DI PALAU
PROVINCIA DELLA GALLURA NORD-EST SARDEGNA

MANUTENZIONE STRAORDINARIA LOCALI AL SERVIZIO
DEL PORTO TURISTICO - LOTTO 2
Variente in corso d'opera n.1



PROGETTAZIONE Ing. Massimiliano Demontis
CONSULENZA Arch. Lorenzo Soro

Progetto autorizzato: pianta piano terra

ELABORATO		V.1.01	
NUMERO ELABORATO		SCALA 1:100	
DATA SETTEMBRE 2022			

IL COMMITTENTE IL PROFESSIONISTI

3					
2	07/06/26	variente n.1			
1	11/11/24	emissione			
REV. DATA	DESCRIZIONE	REDATTO	CONTROLLATO	APPROVATO	
MD002221	Prog. lotto2.dwg		VAR1		00
CODICE COMMESSA	NOME FILE	FASE PROGETTUALE	CATEGORIA	REV.	