


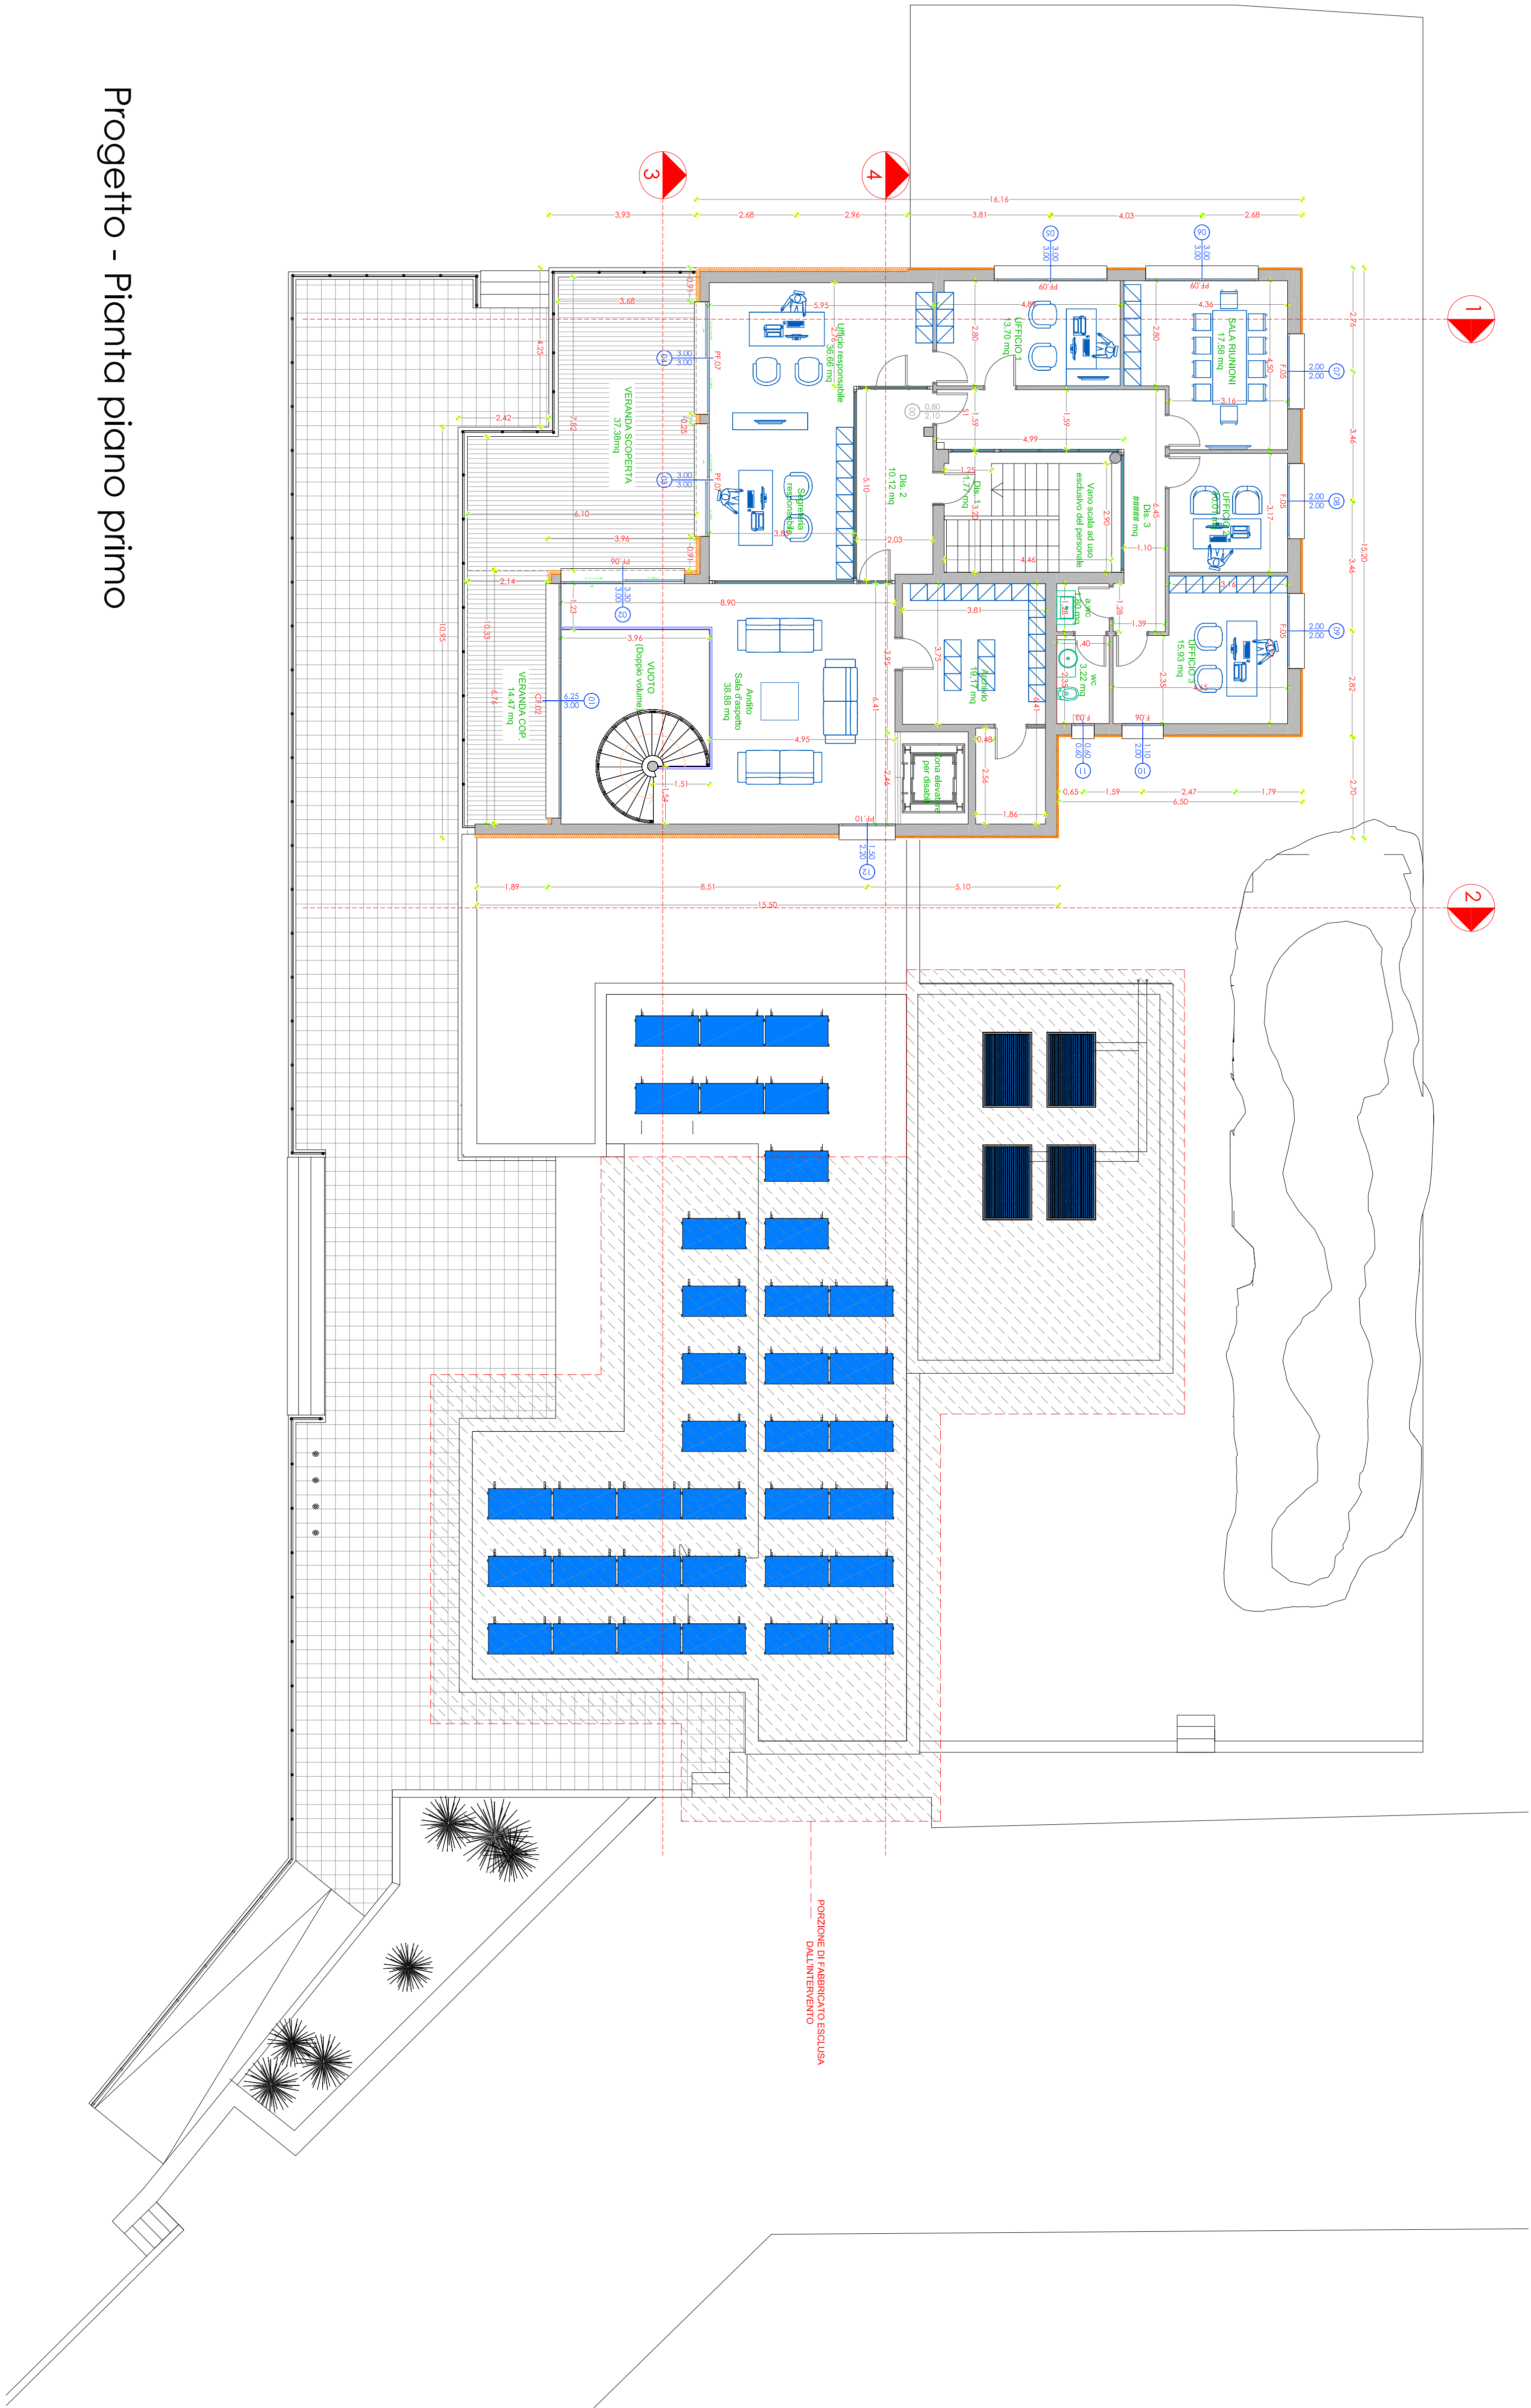

Progetto - Pianta piano primo

ING. MASSIMILIANO DEMONTIS
PROGETTO AUTORIZZATO
PROFESSIONISTA
Via Garibaldi 25 - 07100 (CASA 153)
Tel. 071/241000 - email: massimiliano.demontis@ing.it
Pec: massimiliano.demontis@pec.it

COMUNE DI PALAU
PROVINCIA DELLA GALLURA NORD-EST SARDEGNA

MANUTENZIONE STRAORDINARIA LOCALI AL SERVIZIO
DEL PORTO TURISTICO – LOTTO 2
Variante in corso d'opera n.1



PROGETTAZIONE
Ing. Massimiliano Demontis
CONSULENZA
Arch. Lorenzo Soro

Progetto autorizzato: pianta piano primo

ELABORATO		V. 1.02	
		NUMERO ELABORATO	
		SCALA 1:100	
		DATA SETTEMBRE 2022	

IL COMMITTENTE

II PROFESSIONISTI

3					
2	07/06/26	variante n.1			
1	11/11/24	emissione			
REV. DATA	DESCRIZIONE	REDATTO	CONTROLLATO	APPROVATO	
MD002221	prog_lotto2.dwg	VAR1	FASE PROGETTUALE	CATEGORIA	00
CODICE COMMITTEA	NOME FILE				REV.