


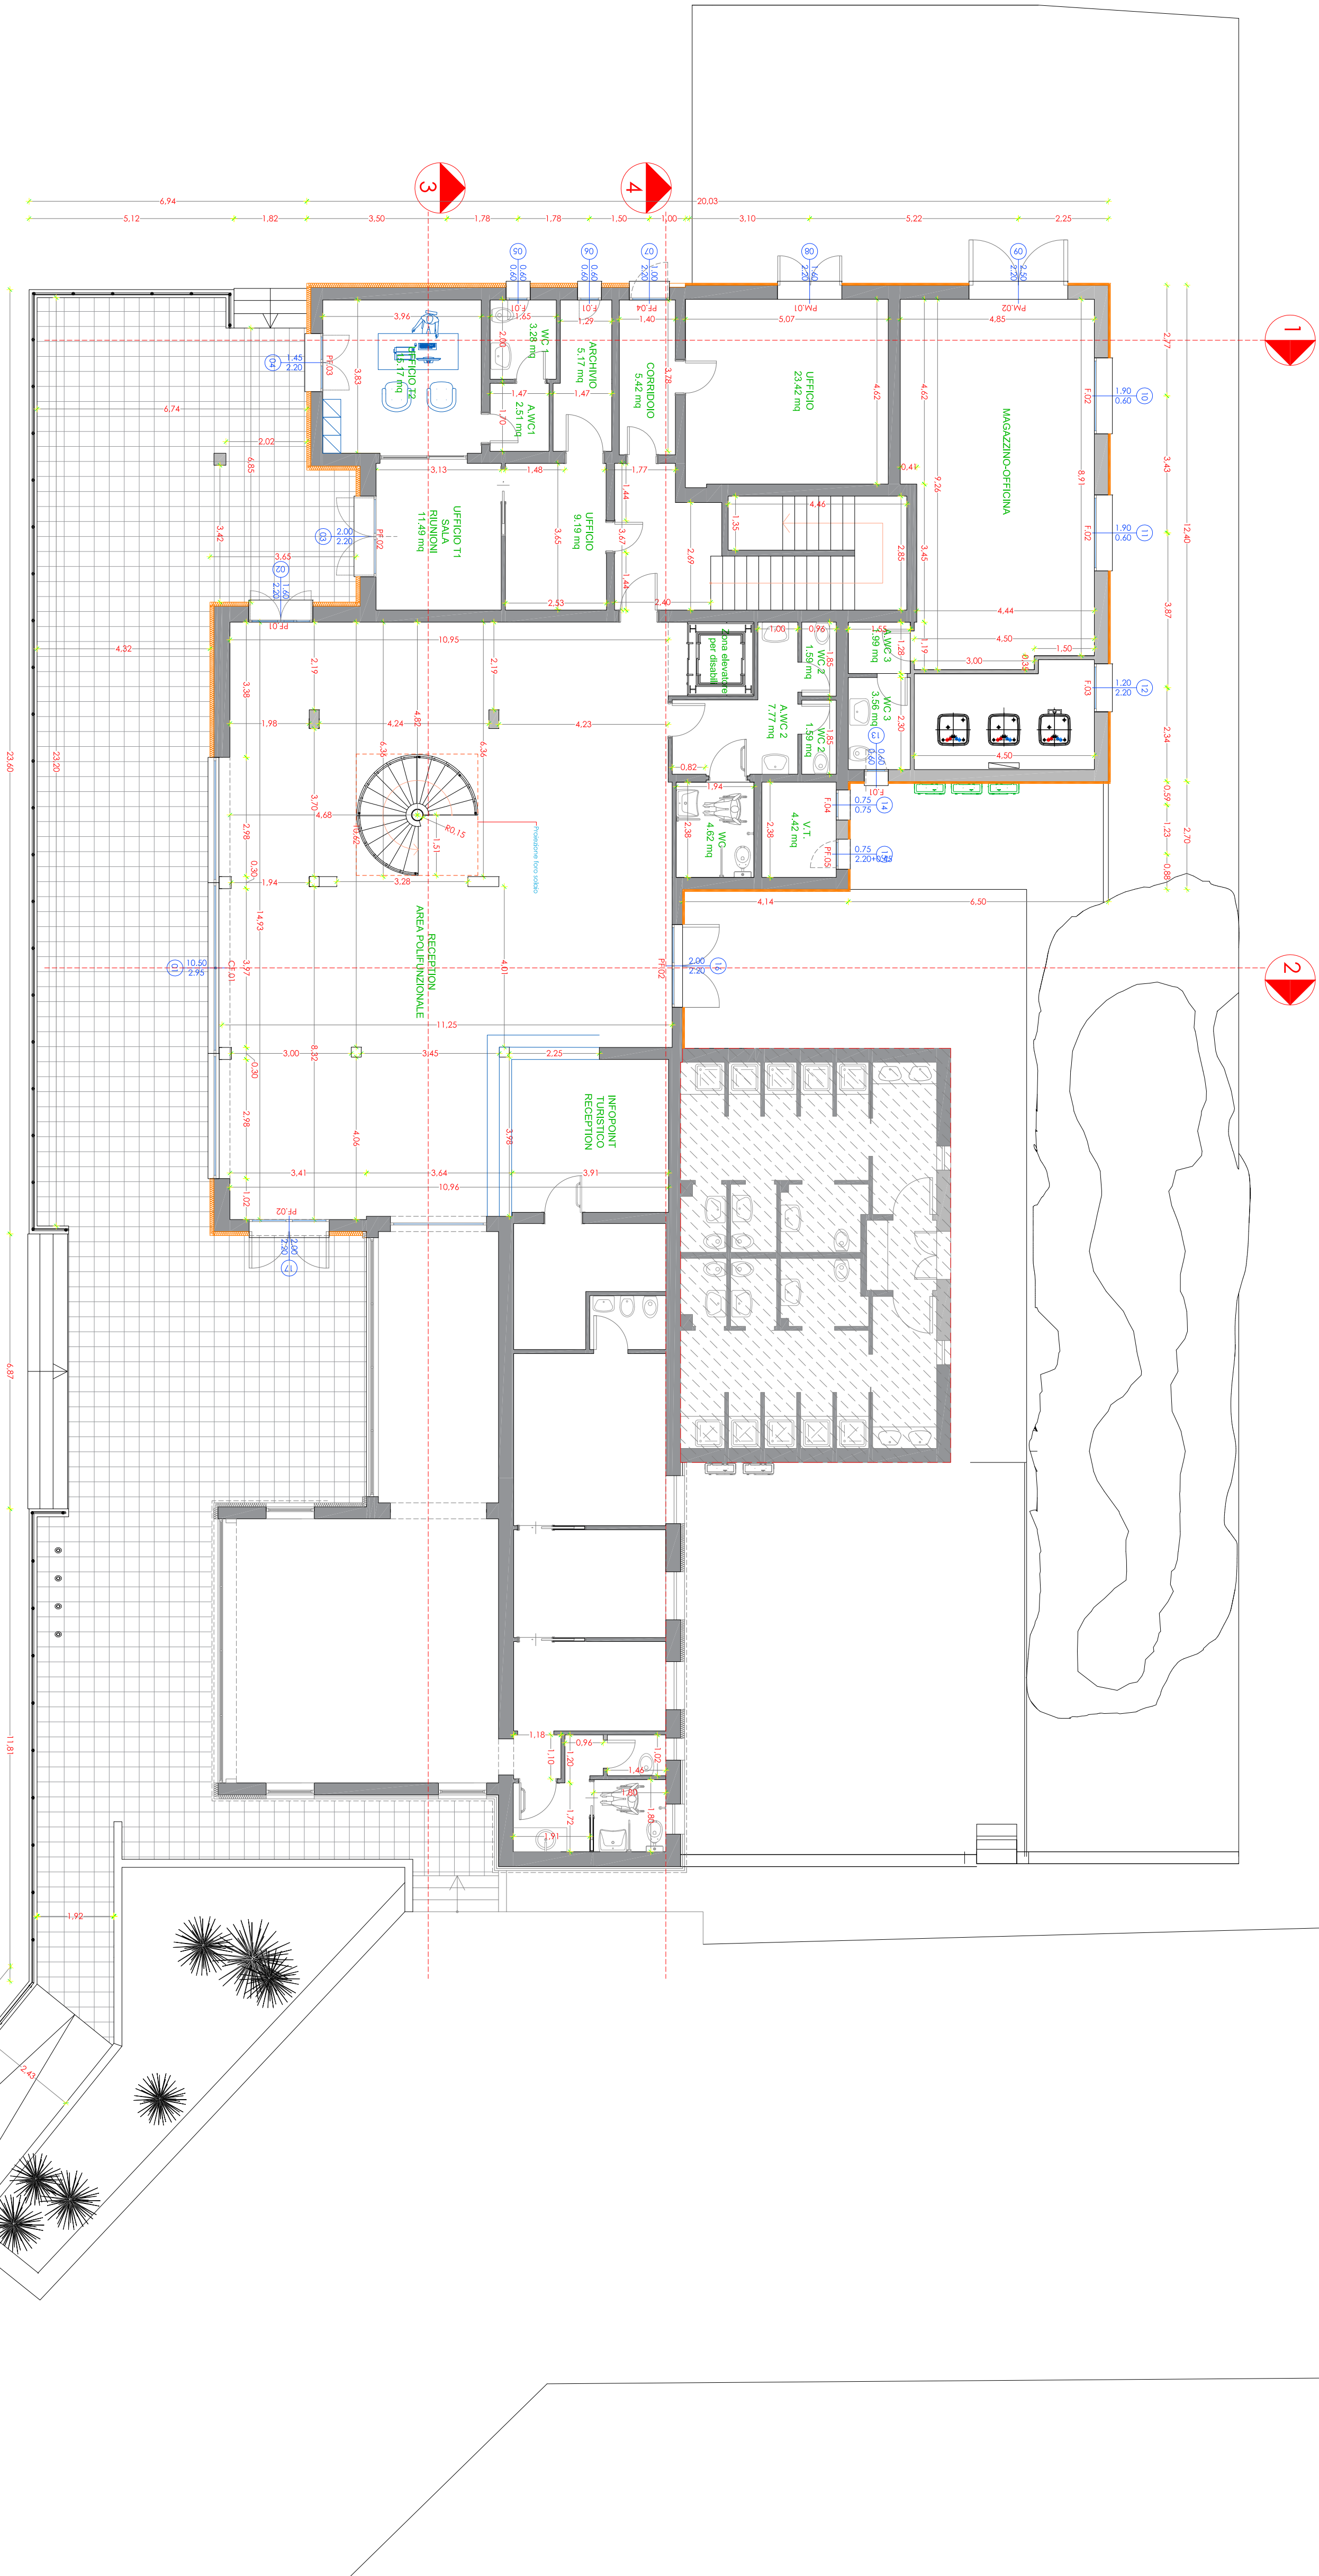

Variante n.1 - Pianta piano terra

ING. MASSIMILIANO DEMONTIS
PROGETTAZIONE
PROFESSIONISTA
Via Garibaldi 25 - 07100 CHIAI (SS)
Tel. 0342/301304 - email: massimo@demontis.com
Pec: demontis@demontis.com

COMITENTE
COMUNE DI PALAU
PROVINCIA DELLA GALLURA NORD-EST SARDEGNA

TITOLO DEL PROGETTO
**MANUTENZIONE STRAORDINARIA LOCALI AL SERVIZIO
DEL PORTO TURISTICO – LOTTO 2**
Variante in corso d'opera n.1



PROGETTAZIONE
Ing. Massimiliano Demontis
CONSULENTE
Arch. Lorenzo Soro

ELABORATO
 Variante n.1: pianta piano terra

V.2.01		ELABORATO	
NUMERO ELABORATO		Variante n.1: pianta piano terra	
SCALA 1:100			
DATA SETTEMBRE 2022			

3					
2	01/06/26	variante n.1			
1	11/11/24	emissione			
REV.	DATA	DESCRIZIONE	REDATTO	CONTROLLATO	APPROVATO
MD002221		prog_vor1_lott02.dwg	VAR1		01
CODICE	COMMESSA	NOME FILE	FASE PROGETTUALE	CATEGORIA	REV.