


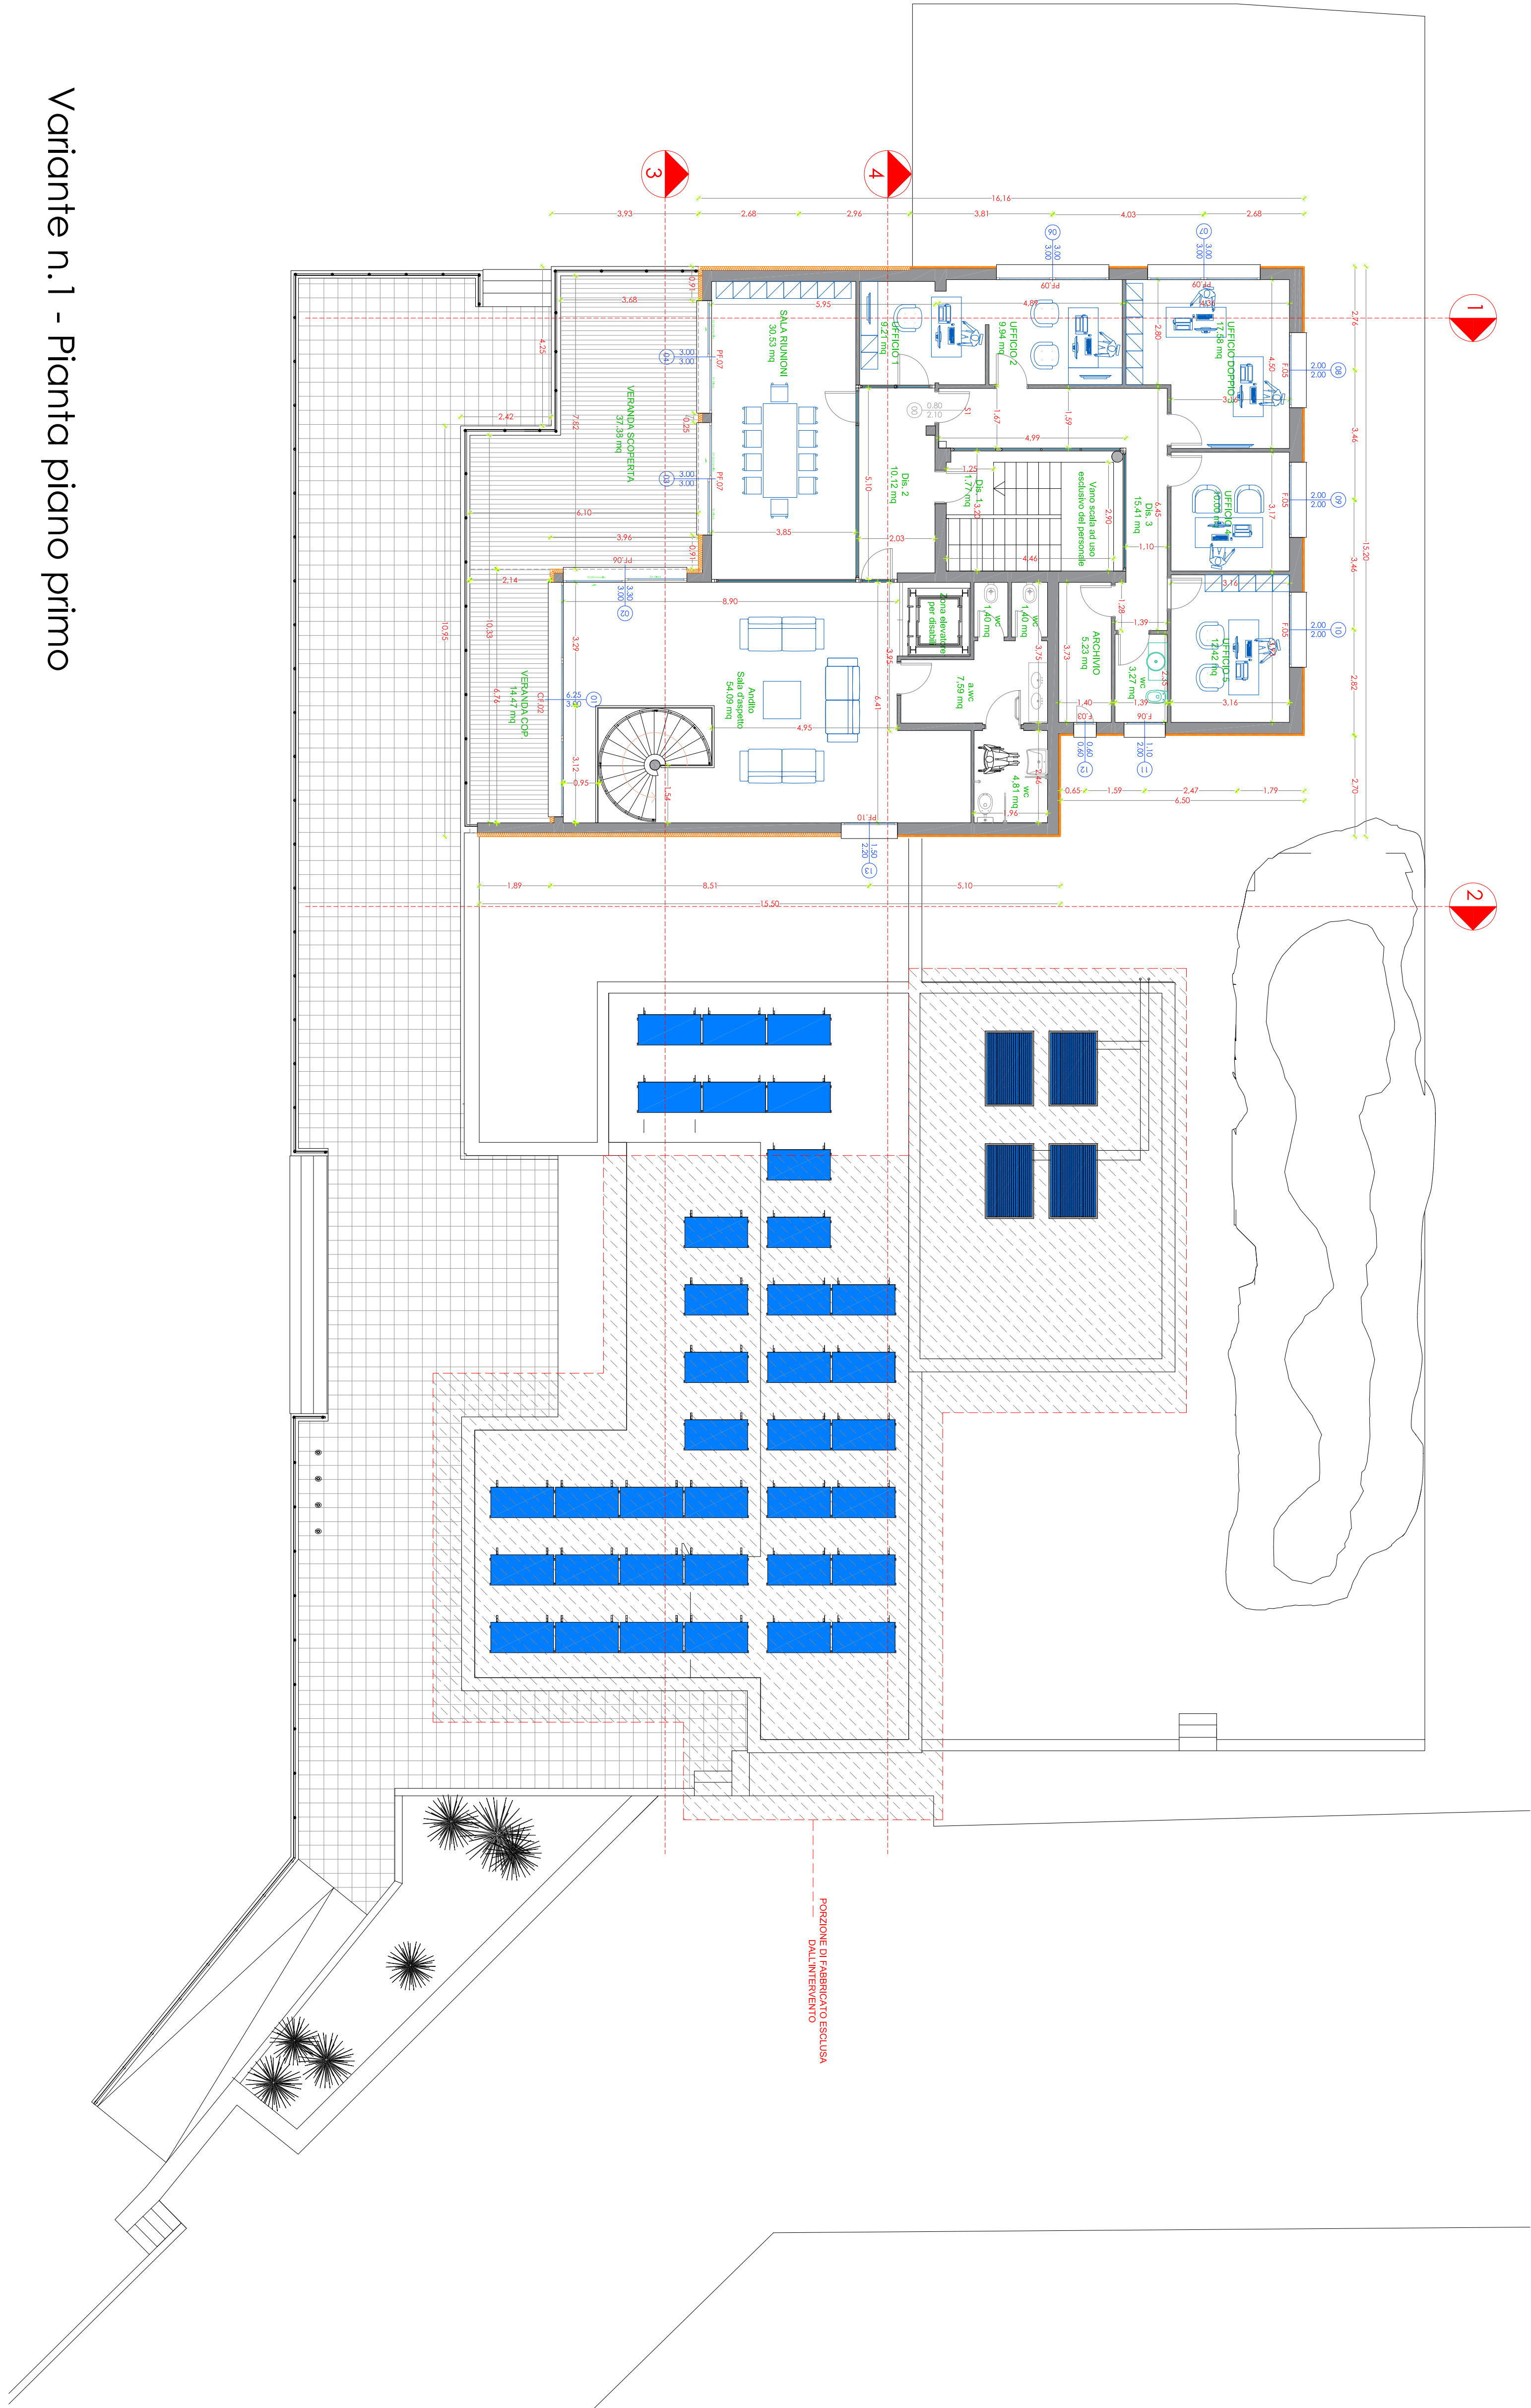

Variante n.1 - Pianta piano primo

ING. MASSIMILIANO DEMONTIS
PROGETTO E REDAZIONE
PROFESSIONISTA AUTENTICO - CONSEGNA IN FIRME
Via Garibaldi 25 - 07100 ORTONA (SS) -
Tel. 0332 8520194 - e-mail: massimo.demontis@gmail.com
Pec: massimo.demontis@pec.it

COMITENTE
COMUNE DI PALAU
PROVINCIA DELLA GALLURA NORD-EST SARDEGNA

TITOLO DEL PROGETTO
**MANUTENZIONE STRAORDINARIA LOCALI AL SERVIZIO
DEL PORTO TURISTICO – LOTTO 2**
Variante in corso d'opera n.1



PROGETTAZIONE
Ing. Massimiliano Demontis
CONSULENTI
Arch. Lorenzo Soro

ELABORATO
Variante n.1: pianta piano primo

V.2.02		NUMERO ELABORATO	
SCALA 1:100		DATA SETTEMBRE 2022	

IL COMMITTENTE

II PROFESSIONISTI

3					
2	01/06/26	variante n.1			
1	11/11/24	emissione			
REV. DATA	DESCRIZIONE	REDATTO	CONTROLLATO	APPROVATO	
MD002221	prog_vor1_lott02.dwg	VAR1			01
CODICE COMMITTEA	NOME FILE	FASE PROGETTUALE	CATEGORIA	REV.	