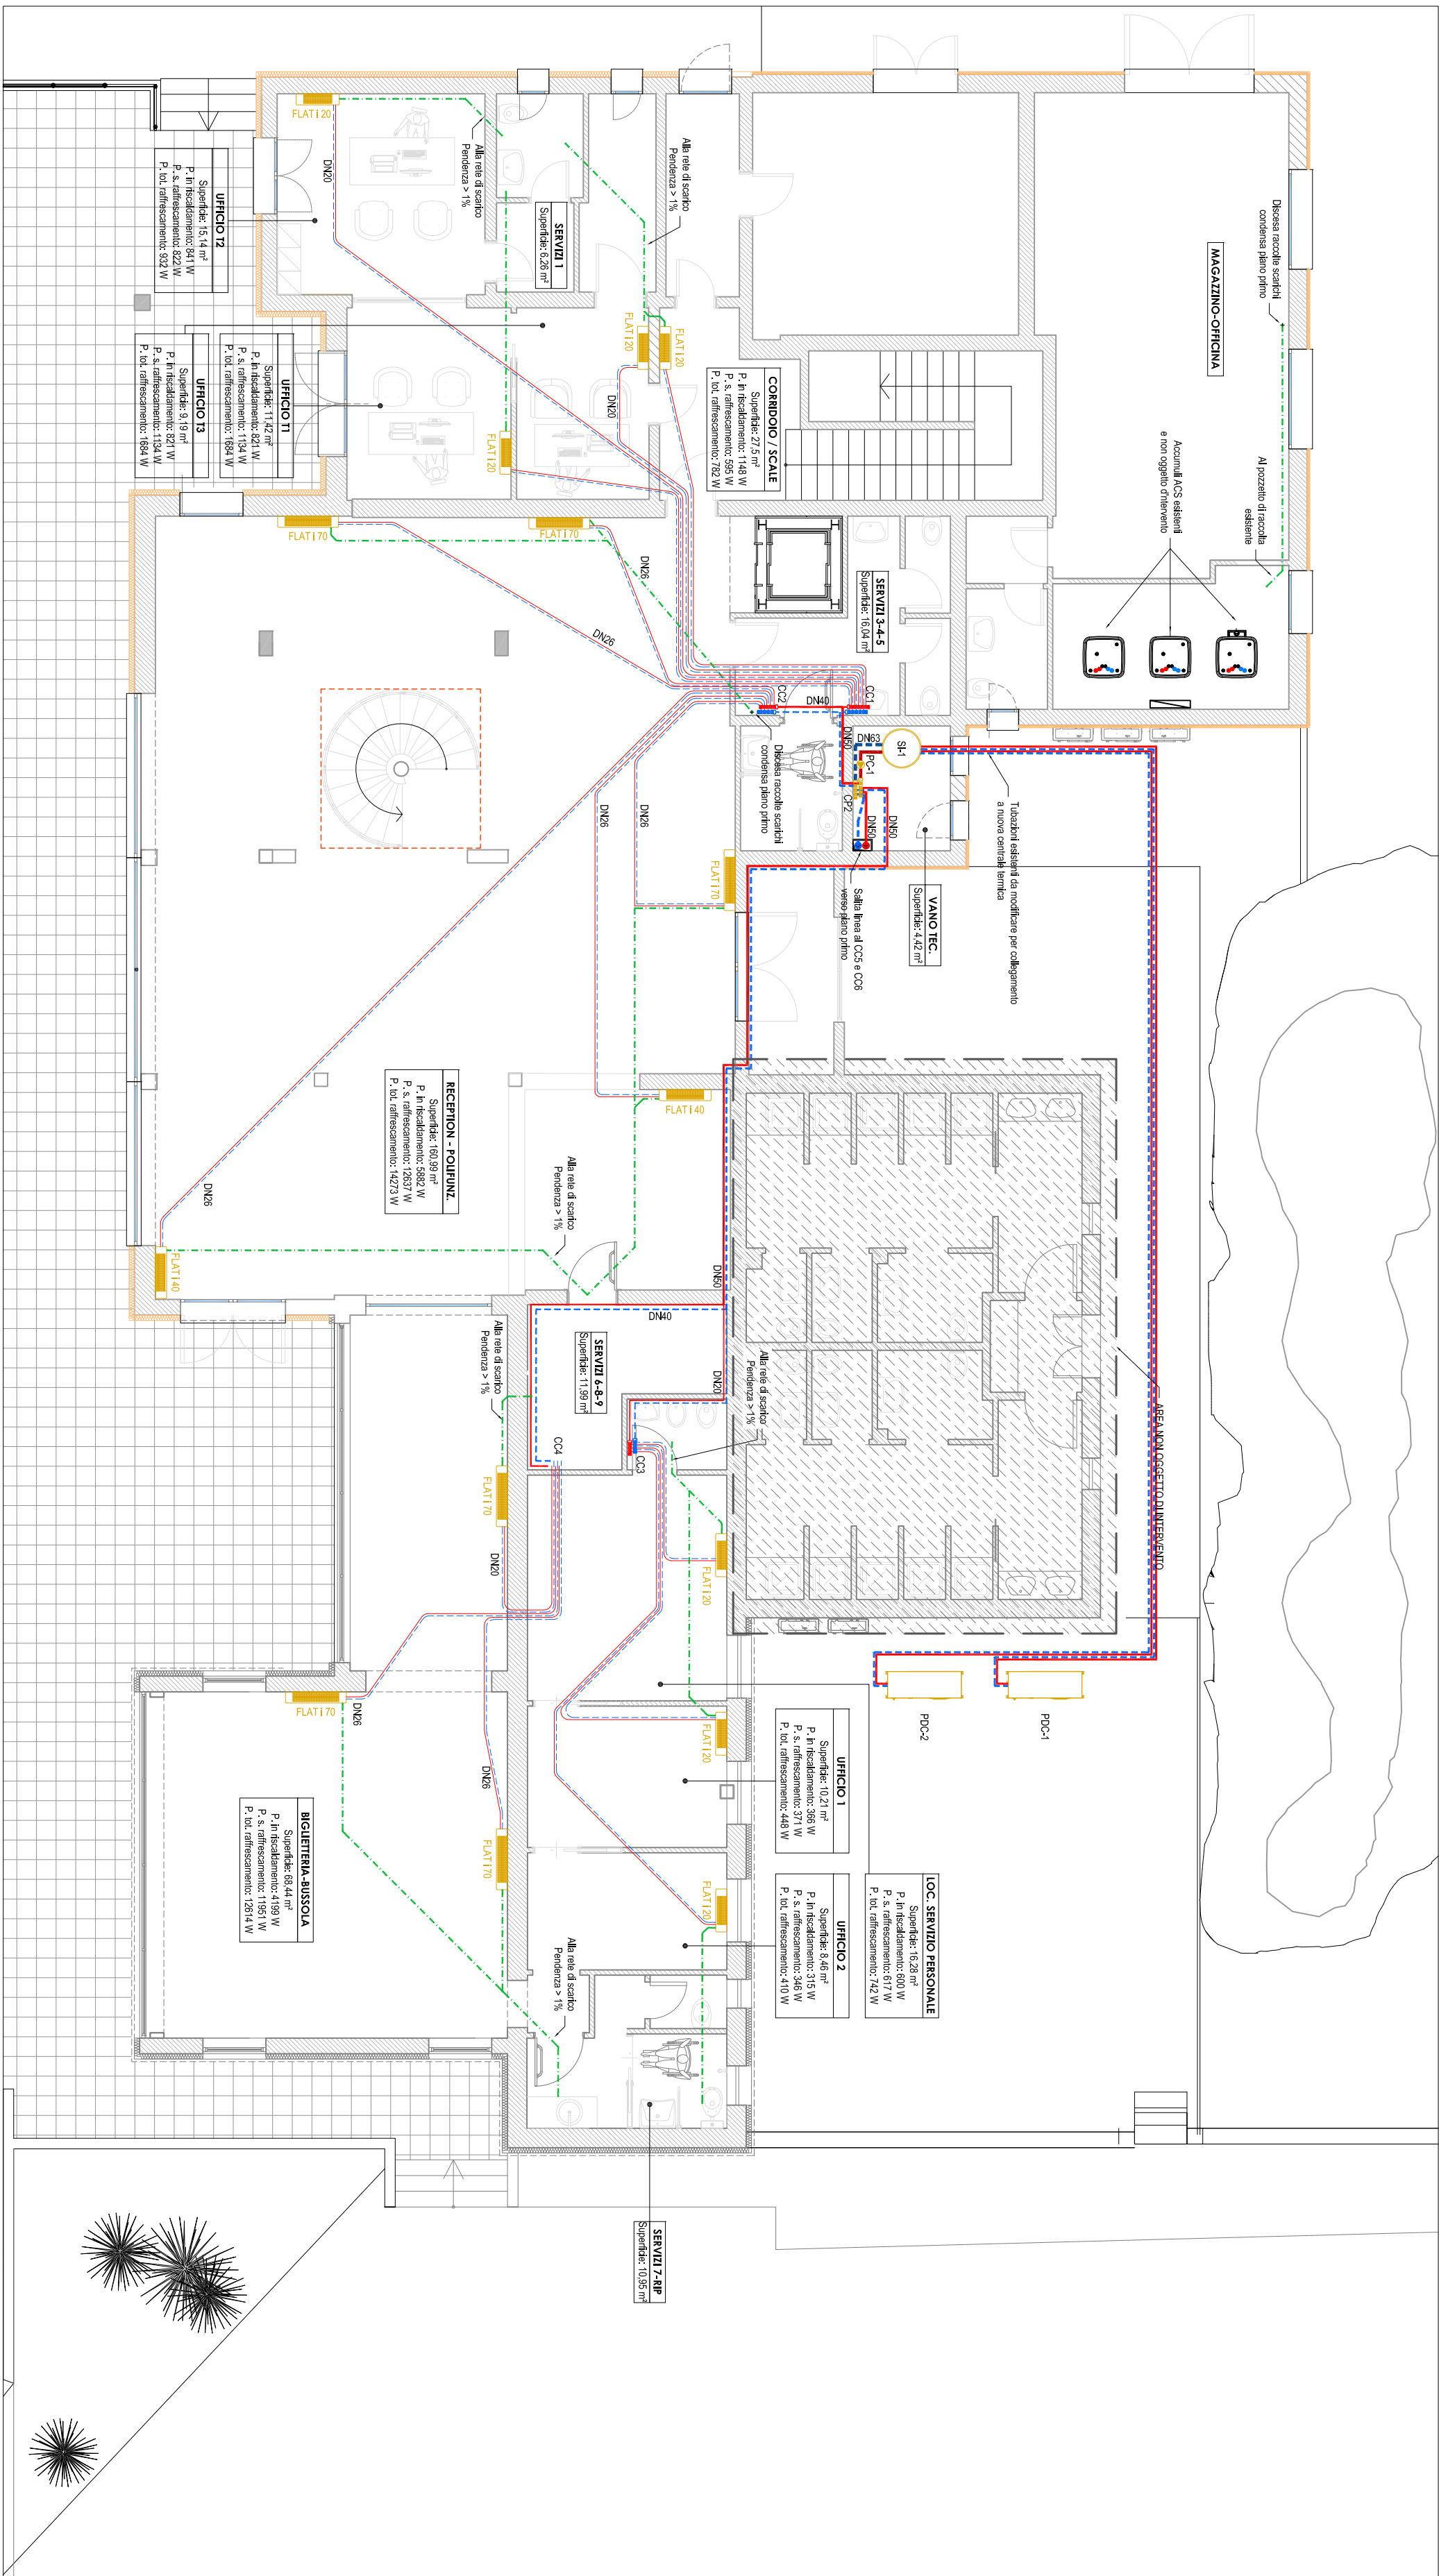
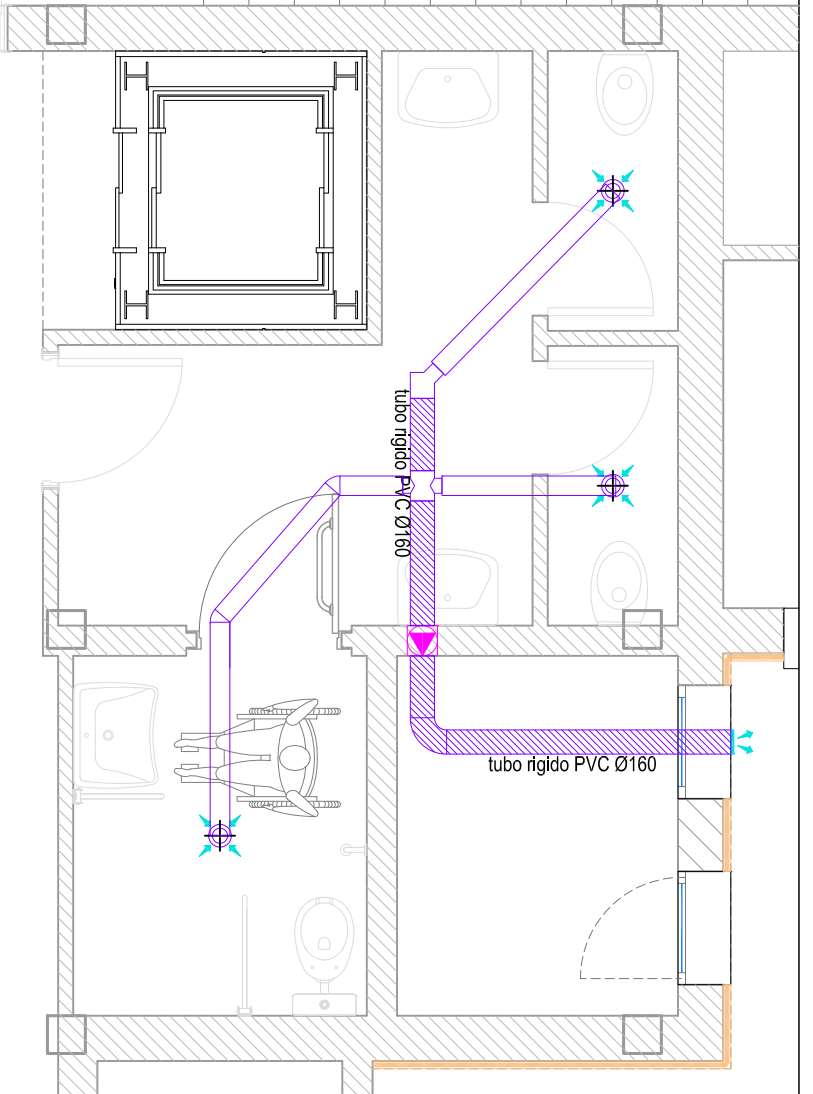



**IMPIANTO DI CLIMATIZZAZIONE**  
**Pianta piano terra - Scala 1:100**



**VENTILAZIONE MECCANICA**  
**Particolare servizi 3-4-5 - Scala 1:50**



## DIMENSIONI VENTICONVETTORI

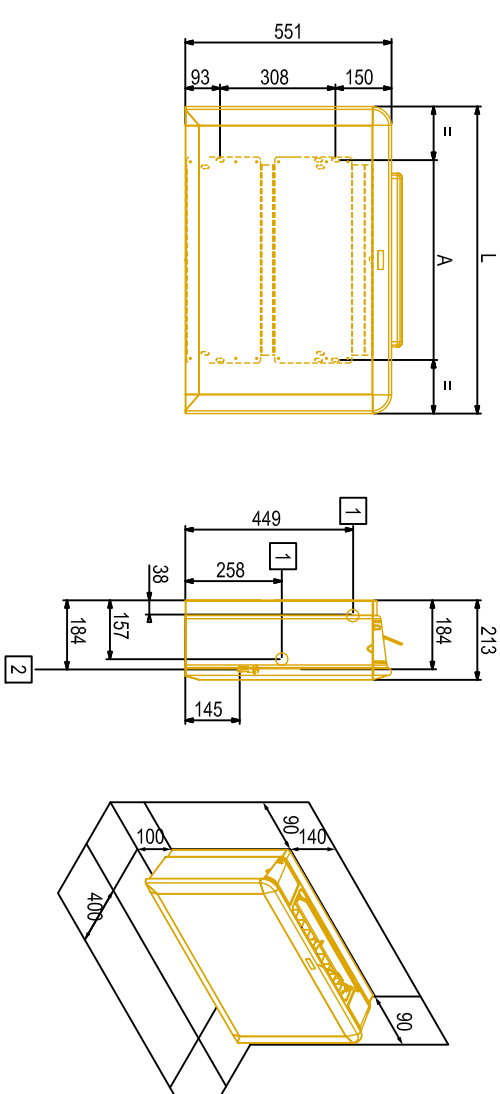






| FLAT 1 | A<br>mm | L<br>mm | Peso<br>kg |
|--------|---------|---------|------------|
| 20     | 534     | 820     | 19         |
| 40     | 704     | 990     | 23         |
| 70     | 874     | 1160    | 28         |

|   |                                                                  |
|---|------------------------------------------------------------------|
| 1 | Alcova (banco) e armário de guarda-roupa 0,71 x 1,2              |
| 2 | Divisorio de vidro e madeira laminada com revestimento de 0,16 m |

# SCHEMA FUNZIONALE IMPIANTO DI CLIMATIZZAZIONE

Per le caratteristiche di pompe di calore, circolatore ed accumulo inerziale si veda la legenda.

The diagram illustrates a functional schematic of a climate control system. At the top, three heat pumps are labeled PC1, PC2, and PC3. PC1 and PC2 are connected to a central unit labeled 'SEPARATORE INERZIALE SEPARATORE IDEALICO 500 litri'. This unit is connected to a network of pipes and valves. The system includes three collector lines: CC1 (1900 ft - DN40), CC2 (2100 ft - DN40), and CC3 (260 ft - DN30). These lines are connected to three different room groups: CC1 (1900 ft - DN40), CC2 (2100 ft - DN40), and CC3 (260 ft - DN30). The system also features a 'LINEA COLLETTORI CC1 E CC2 MULTISTRATO DN50 3140 ft', a 'LINEA COLLETTORI CC3 E CC4 MULTISTRATO DN50 2400 ft', and a 'LINEA COLLETTORI CC5 E CC8 (danno primo) MULTISTRATO DN50 3080 ft'. A 'CP2 - Collettore principale Circolatore secondario' is connected to the main network. The system is powered by a 'RETE ELETTRICA' and includes a '55 kWh' energy storage unit.
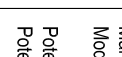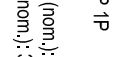   
|                                                                                     |   |
|-------------------------------------------------------------------------------------|---|
| LEGENDA SCHEMA FUNZIONALE                                                           |   |
|  | IPC-1 Unità esterna pompa di calore aria-acqua esterne   |
|  | Mod. SYSTEM AP<br>Mod. SPLIT 35 AR HP IP<br>Potenza reale in riscaldamento (nom.): 33,7 kW<br>Potenza reale in raffreddamento (nom.): 28,8 kW<br>Potenza reale in riscaldamento (nom.): 35,0 (kW)                                                                             |
|  | IPC-2 Unità esterna pompa di calore aria-acqua esterne   |
|  | Mod. ARBELL<br>Mod. ADR 35 BUA R134A 1P ELECTRA<br>Potenza reale in riscaldamento (nom.): 28,8 (kW)<br>Potenza reale in raffreddamento (nom.): 28,0 (kW)   |
|  | Standard: Inverter/4 separatori funzionali   |
|  | Capacità: 300 litri<br>Comunicazione: PULSOPRO rigido ad elevato isolamento<br>Consolidato: 1°<br>Diametro esterno: 75 mm<br>Diametro interno: 60 mm<br>Pressione max: 16 bar<br>Range temperature: 10 - +45 °C                                                               |
|  | IPC-1   |
|  | Cilindro gas/olio Inverter<br>Mod. DUA PULPRO SPA<br>Mod. ETC PULPRO D 70, 90, 120, 140, M<br>Potenza riscald: 3000 kWh<br>Pressione max: 120 (kg/cm <sup>2</sup> ) / 12 m.c.a.<br>Diametro connessioni: DN 40<br>Pressione max: 16 bar<br>Potenza elettrica assorbita: 465 W |
|  | Gruppo inverter   |
|  | Valvola di intercettazione   |
|  | Valvola di sfiato tipo automatica   |
|  | Valvola di sfiato   |
|  | Manometro   |
|  | Termometro   |
|  | Settore condiziona alla stampa POC   |
|  | Gruppo di avviamento automatico con telecomando di tipo CA.   |
|  | Defleggiatori magnetici   |
|  | Vaso di separazione 35 litri   |

| LEGENDA CLIMATIZZAZIONE - Rinnovero   |  |  |
|---|--|--|
| <div>PGC 1 - Ubiati esterni prima di delivery del nuovo edificio</div> <div><div><div></div><div>Lucce SYSTEM AIR</div><div>Modello: 250/300/350/400/103850/1039</div></div></div> |  |  |

| LEGENDA VENTILAZIONE   |   |
|---|---|
| <br>Elettrofilo in bassa confluenza<br>Materiale: Acido / "Nonospesiment"<br>Modello: JACS200011<br>Portata: 4765 m <sup>3</sup> /h<br>Pressione: 2765 Pa<br>Prevalenza: 50 Pa<br>Potenza elettrica: 200 W<br>Alimentazione: 230V / 1 fazi 50 Hz | <br>Collettore complessivo di distribuzione circolare ventirovescenti<br>Tubo flessibile spaziale<br>Tubazione fissata in PVC Ø160<br>Recupero / spazio spaziale per tubo in PVC |

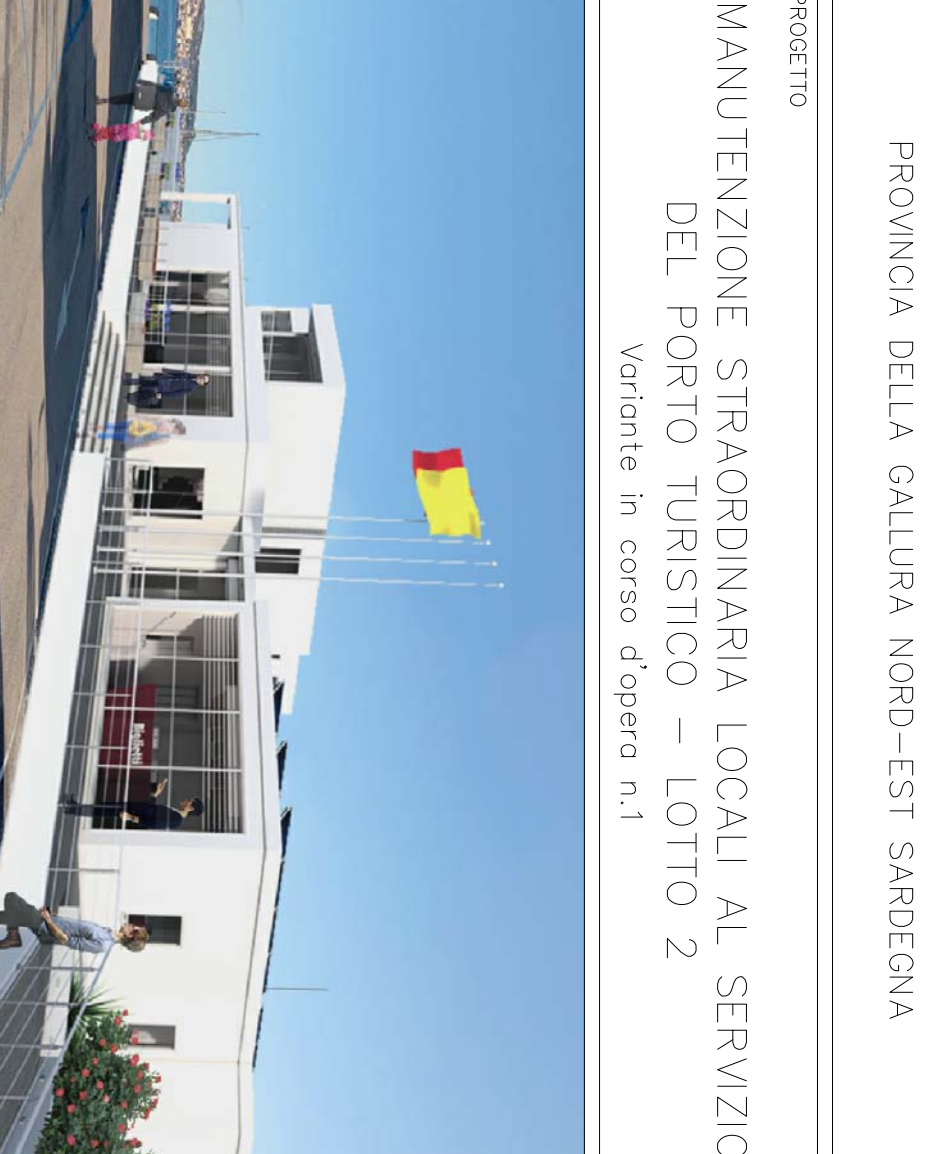
COMMITTEE

COMUNE DI PALAU

PROVINCIA DELLA GALLURA NORD-EST SARDEGNA

TITOLO DEL PROGETTO

MANUTENZIONE STRAORDINARIA LOCALI AL SERVIZIO  
DEL PORTO TURISTICO – LOTTO 2  
Variante in corso d'opera n.1





|                                              |           |                       |         |                 |                     |      |
|----------------------------------------------|-----------|-----------------------|---------|-----------------|---------------------|------|
| ELABORATO                                    |           |                       |         |                 | V.6.01              |      |
| Variante n.1: impianto meccanico piano terra |           |                       |         |                 |                     |      |
| CODICE COMMESSA                              |           |                       |         |                 | NUMERO ELABORATO    |      |
|                                              |           |                       |         |                 | SCALA VARE          |      |
| IL COMMITTENTE                               |           |                       |         |                 | DATA SETTEMBRE 2022 |      |
| I PROFESSIONISTI                             |           |                       |         |                 |                     |      |
| 3                                            |           |                       |         |                 |                     |      |
| 2                                            | 07/08/26  | variante n.1          |         |                 |                     |      |
| 1                                            | 01/01/24  | emissione             |         |                 |                     |      |
| REV.                                         | DATA      | DESCRIZIONE           | REDATTO | CONTROLLATO     | APPROVATO           |      |
| MDO002221                                    |           |                       |         |                 |                     |      |
| CODICE COMMESSA                              | NOME FILE | prog_imp_mecanico.dwg | VAR1    | FASE PROGETUALE | CATEGORIA           | 01   |
|                                              |           |                       |         |                 |                     | REV. |