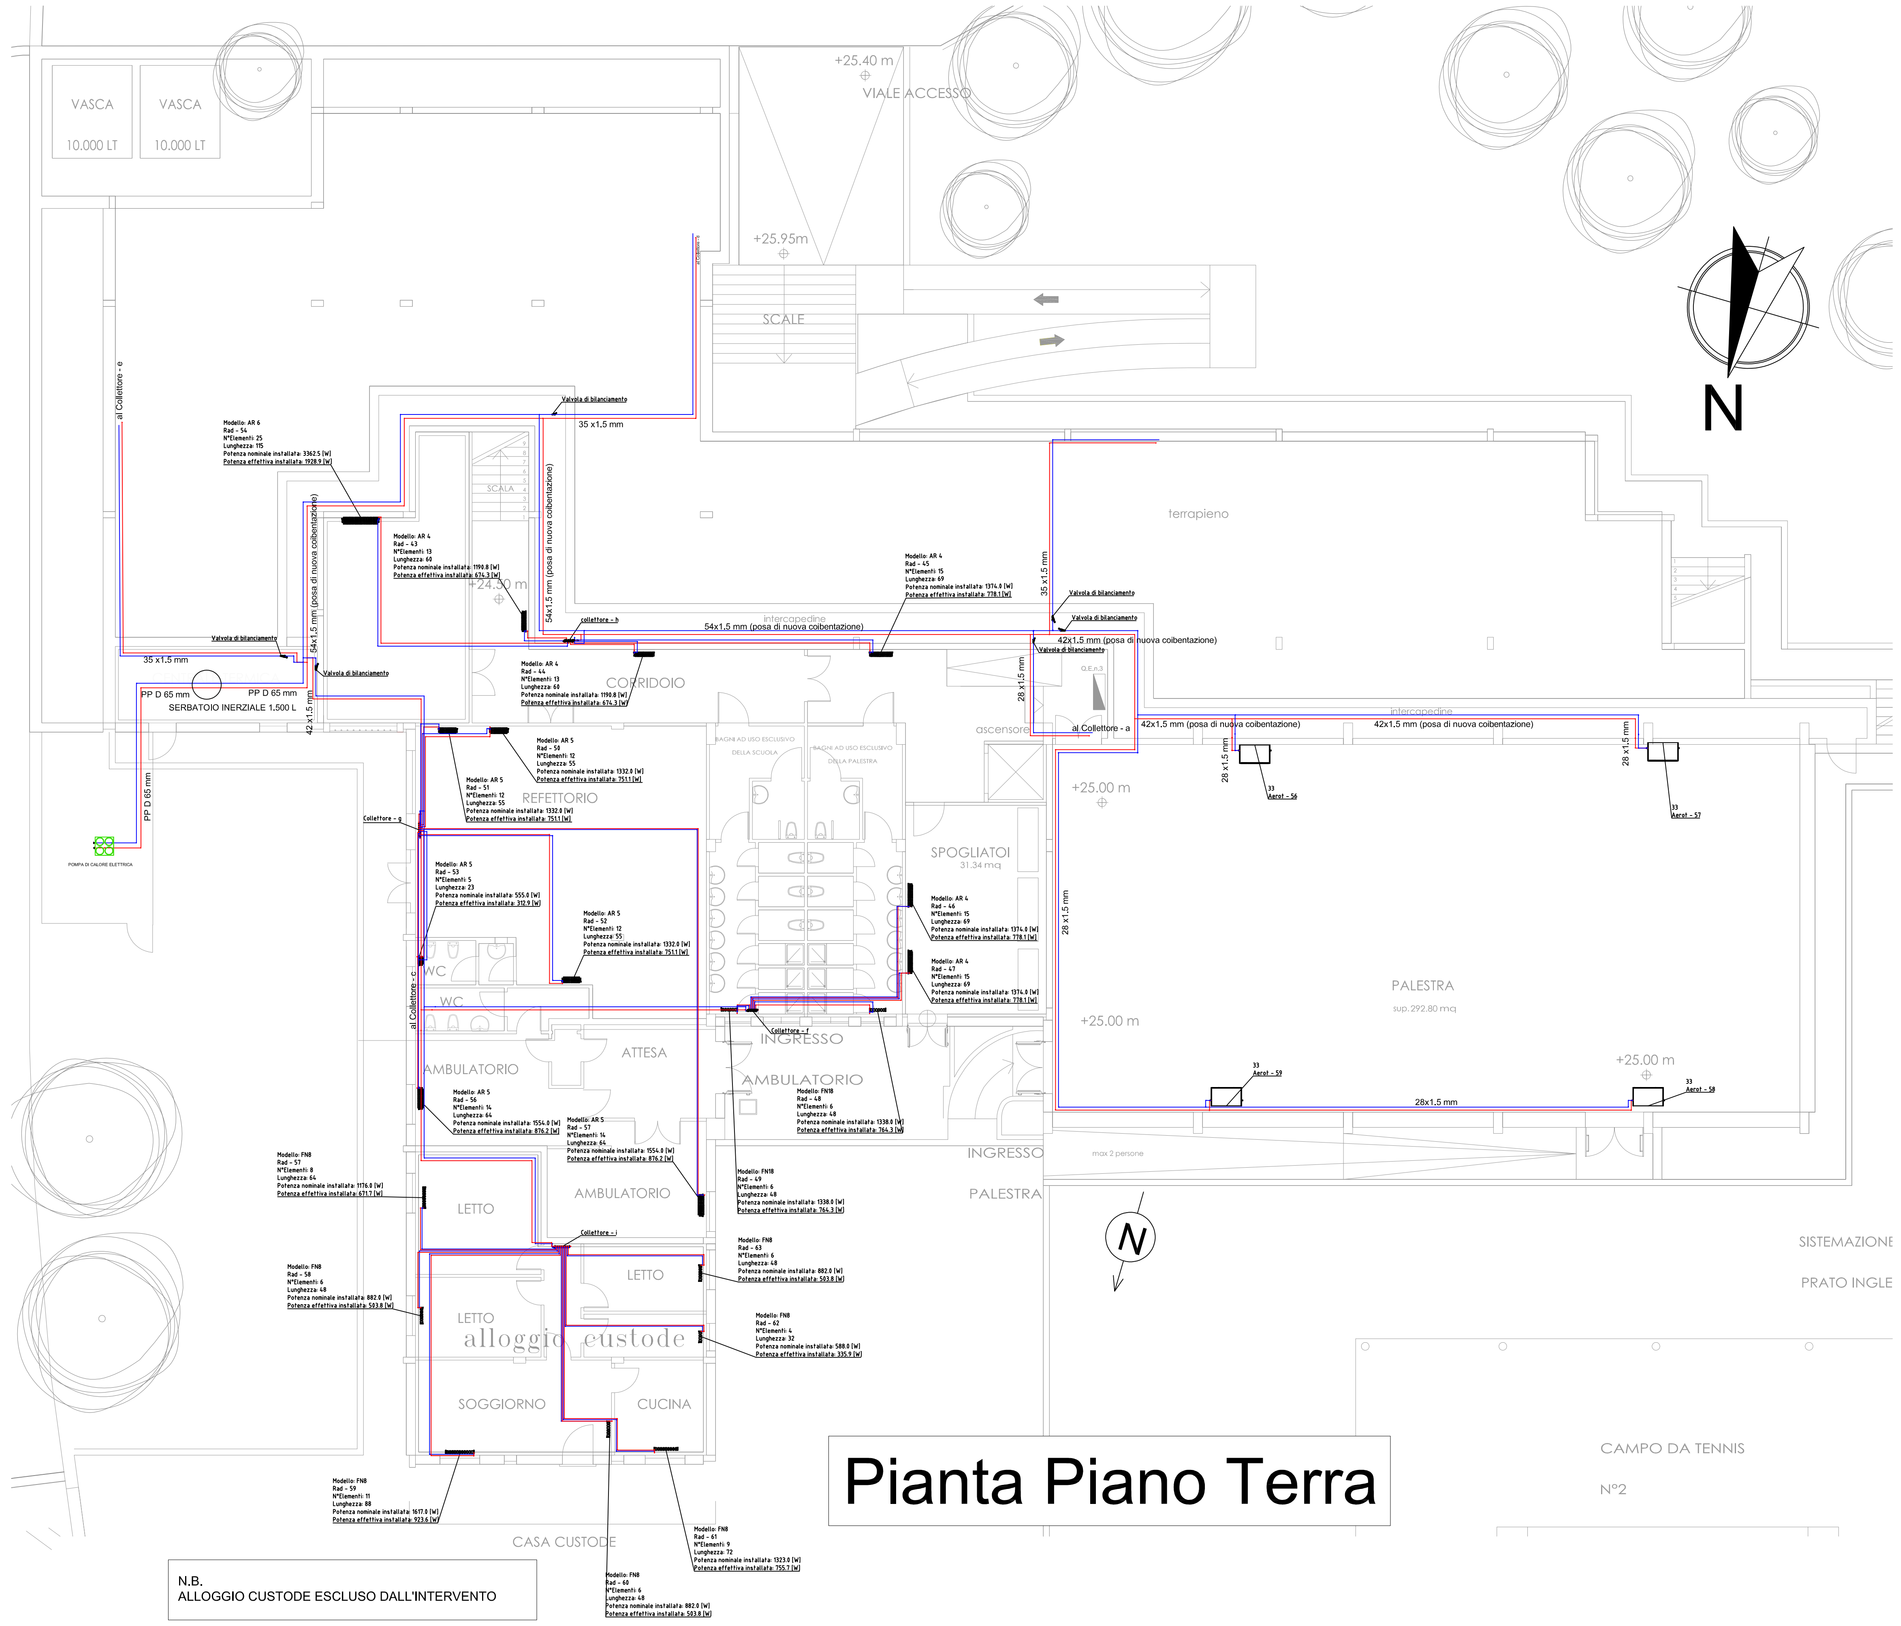

Pianta Piano Terra

COMUNE DI PALAU

PIANO NAZIONALE DI RIPRESA E RESILIENZA MISSIONE 4: ISTRUZIONE E RICERCA - COMPONENTE 1 –ISTRUZIONE E RICERCA – INVESTIMENTO 3.3: "PIANO DI MESSA IN SICUREZZA E RIQUALIFICAZIONE DELLE SCUOLE"

OGGETTO:
RIQUALIFICAZIONE ENERGETICA E INTERVENTI DI MIGLIORAMENTO SISMICO DELLA SCUOLA SECONDARIA DI PRIMO GRADO DI VIA DEL FARO
PROGETTO DEFINITIVO

RIQUALIFICAZIONE IMPIANTO TERMICO
PIANO TERRA
SCHEMA RADIATORI E DISTRIBUZIONE

TAVOLA	ALLEGATO
IT 2	

SCALA 1:100

COMMITTENTE
Comune di Palau
Piazza Popoli d'Europa, 1
07020 Palau

PROGETTISTA
dott. ing. Andrea Pippia
via G. Mazzini, 9
07026 Olbia
tel/fax 0789 26846

RESPONSABILE SETTORE TECNICO
dott. Giovanni Tiveddu

R.U.P.
dott. Giovanni Tiveddu

DATA	AGG.	FILE	ARCHIVIO
Febbraio 2022		Scuola_via_del_faro_prog_definitivo_R2_dist.dwg	IMP.2021.016