

Stralcio foto aerea




Stralcio Aerofotogrammetria – scala 1:4000

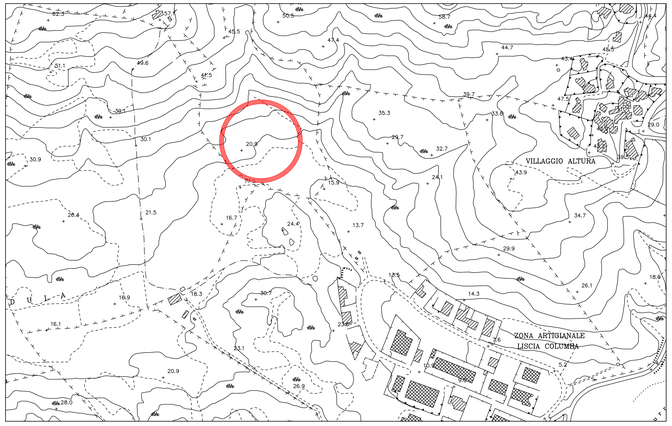


Stralcio catastale F.5 M.704 – scala 1:2000

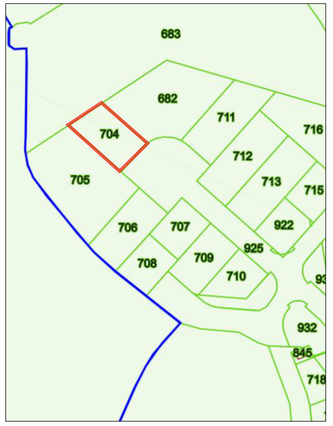


Stralcio P.A.I. zona Hg1 – scala 1:500

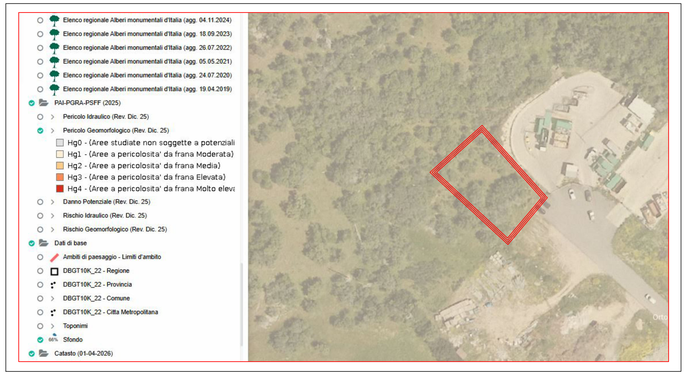

Stralcio del Piano Attuativo del P.I.P.

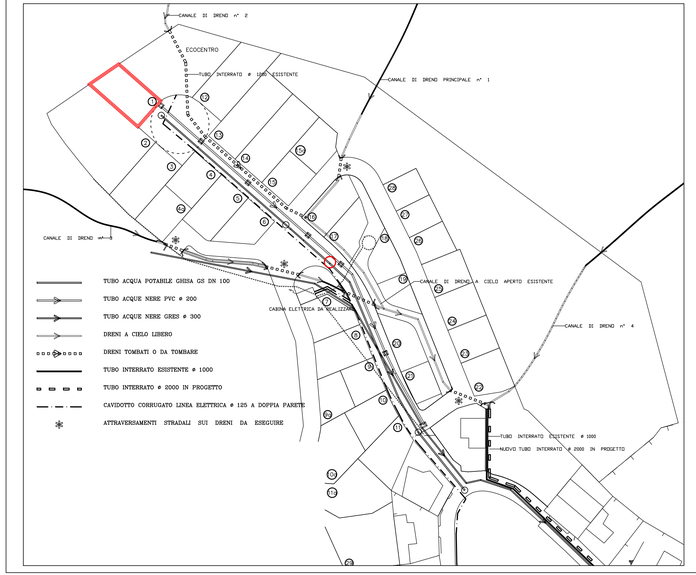

Stralcio PPR Foglio 428 sez. IV – scala 1:25000

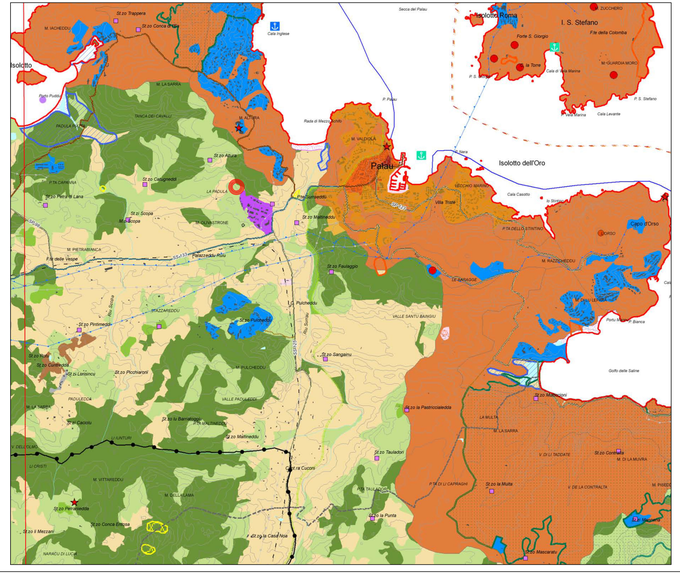

Stralcio Vincolo Idrogeologico art. 1 R.D.L. 3267/1923 – scala 1:500



Ing. Giovanni Pasella
Studio di ingegneria
Via San Vincenzo, 5
07021 Arzachena (SS)
Tel./Fax 0789 645035/82537
ing.pasella@progetto2001.com

Comune di Palau

Provincia di Sassari

Lavori di costruzione di un'area attrezzata di raggruppamento in ampliamento dell'ecocentro comunale in località Liscia Culumba, nella zona P.I.P. del comune di Palau

CUP N. H11E26000030004

Progetto di Fattibilità Tecnico Economica

Tav. 01 – Inquadramento territoriale

scala: varie

Il committente
Comune di Palau

Il tecnico

ORDINE INGEGNERI PROVINCIA DI SASSARI
N° 724 Dott. Ing. Giovanni Pasella
Ingegneria civile ambientale e Industriale Sezione A - Settore a,b

Arzachena 22/10/2026