
Muro fiorito

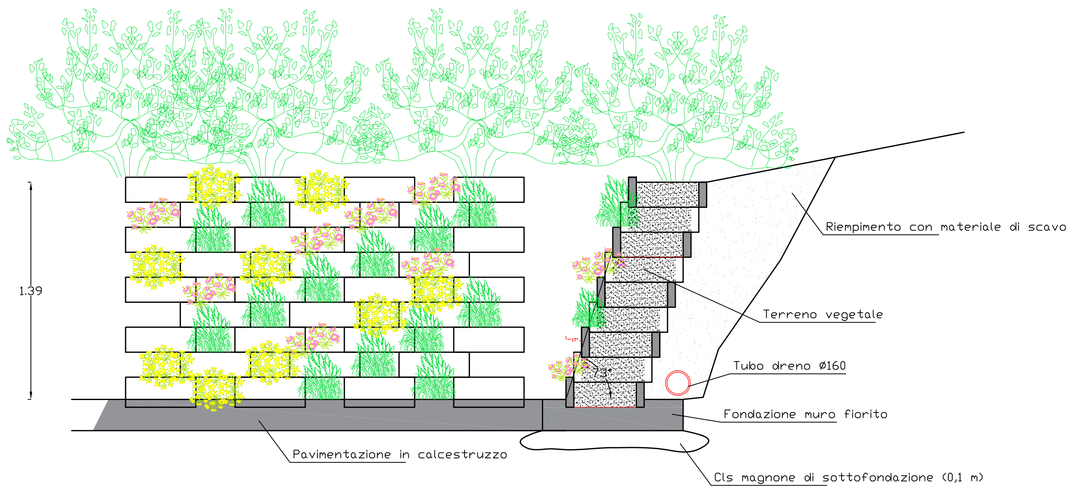





Distinta opere di contenimento

Tratto	Tipologia	Sviluppo lineare (m)	Altezza media (m)
A-B	mensola in cls	13,24 m	1,20 m
B-C	mensola in cls	18,80 m	2,20 m
C-D	mensola in cls	10,14 m	1,20 m
E-F	Muro fiorito	13,10 m	1,44 m
F-G	Muro fiorito	10,70 m	1,44 m
H-I	Muro fiorito	16,40 m	2,30 m
I-L	Muro fiorito	16,40 m	1,30 m
L-M	Muro fiorito	11,60 m	1,60 m
M-N	Muro fiorito	28,40 m	2,72 m

Muro a mensola in calcestruzzo

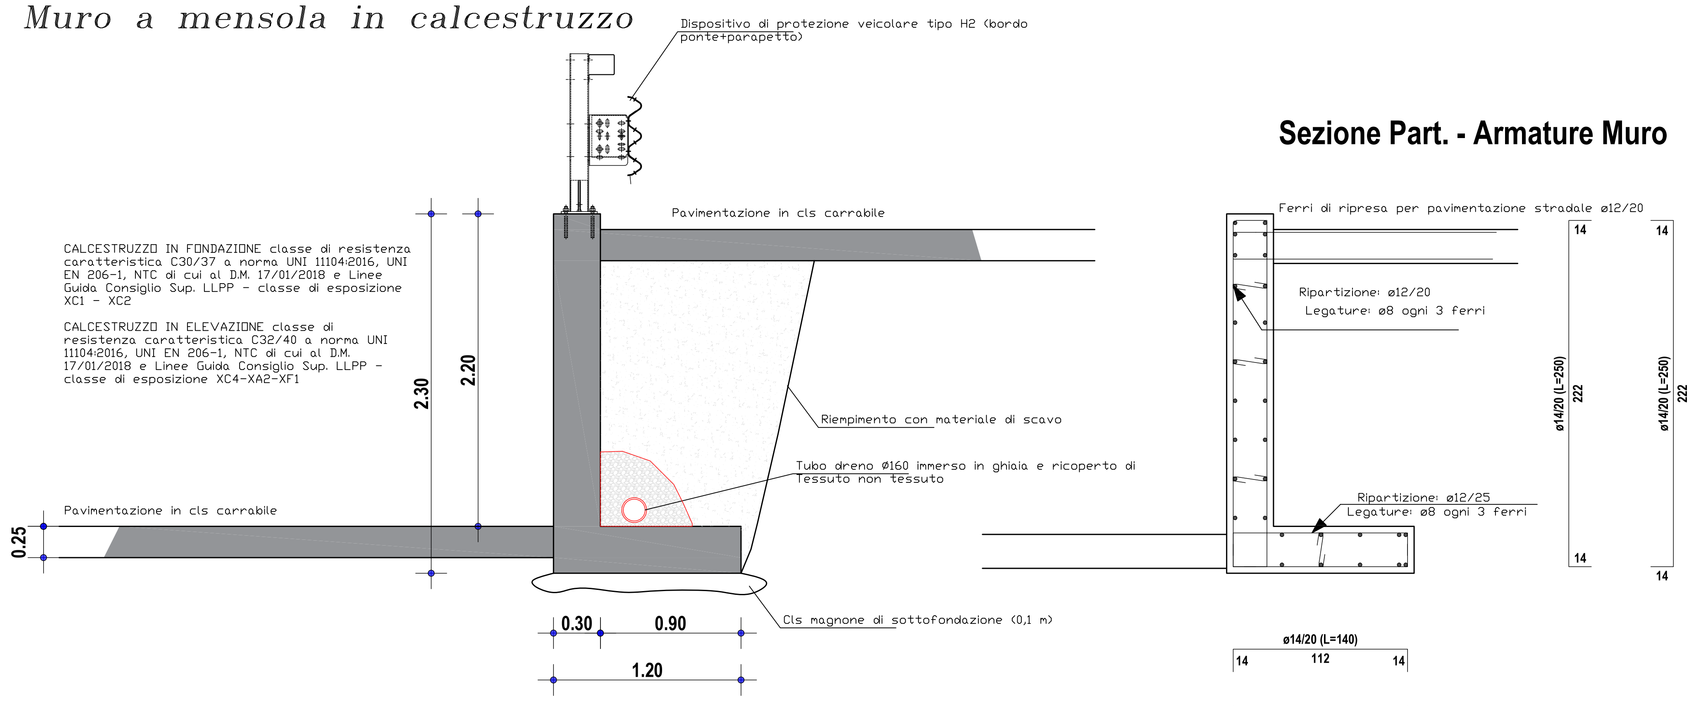

Sezione Part. - Armature Muro

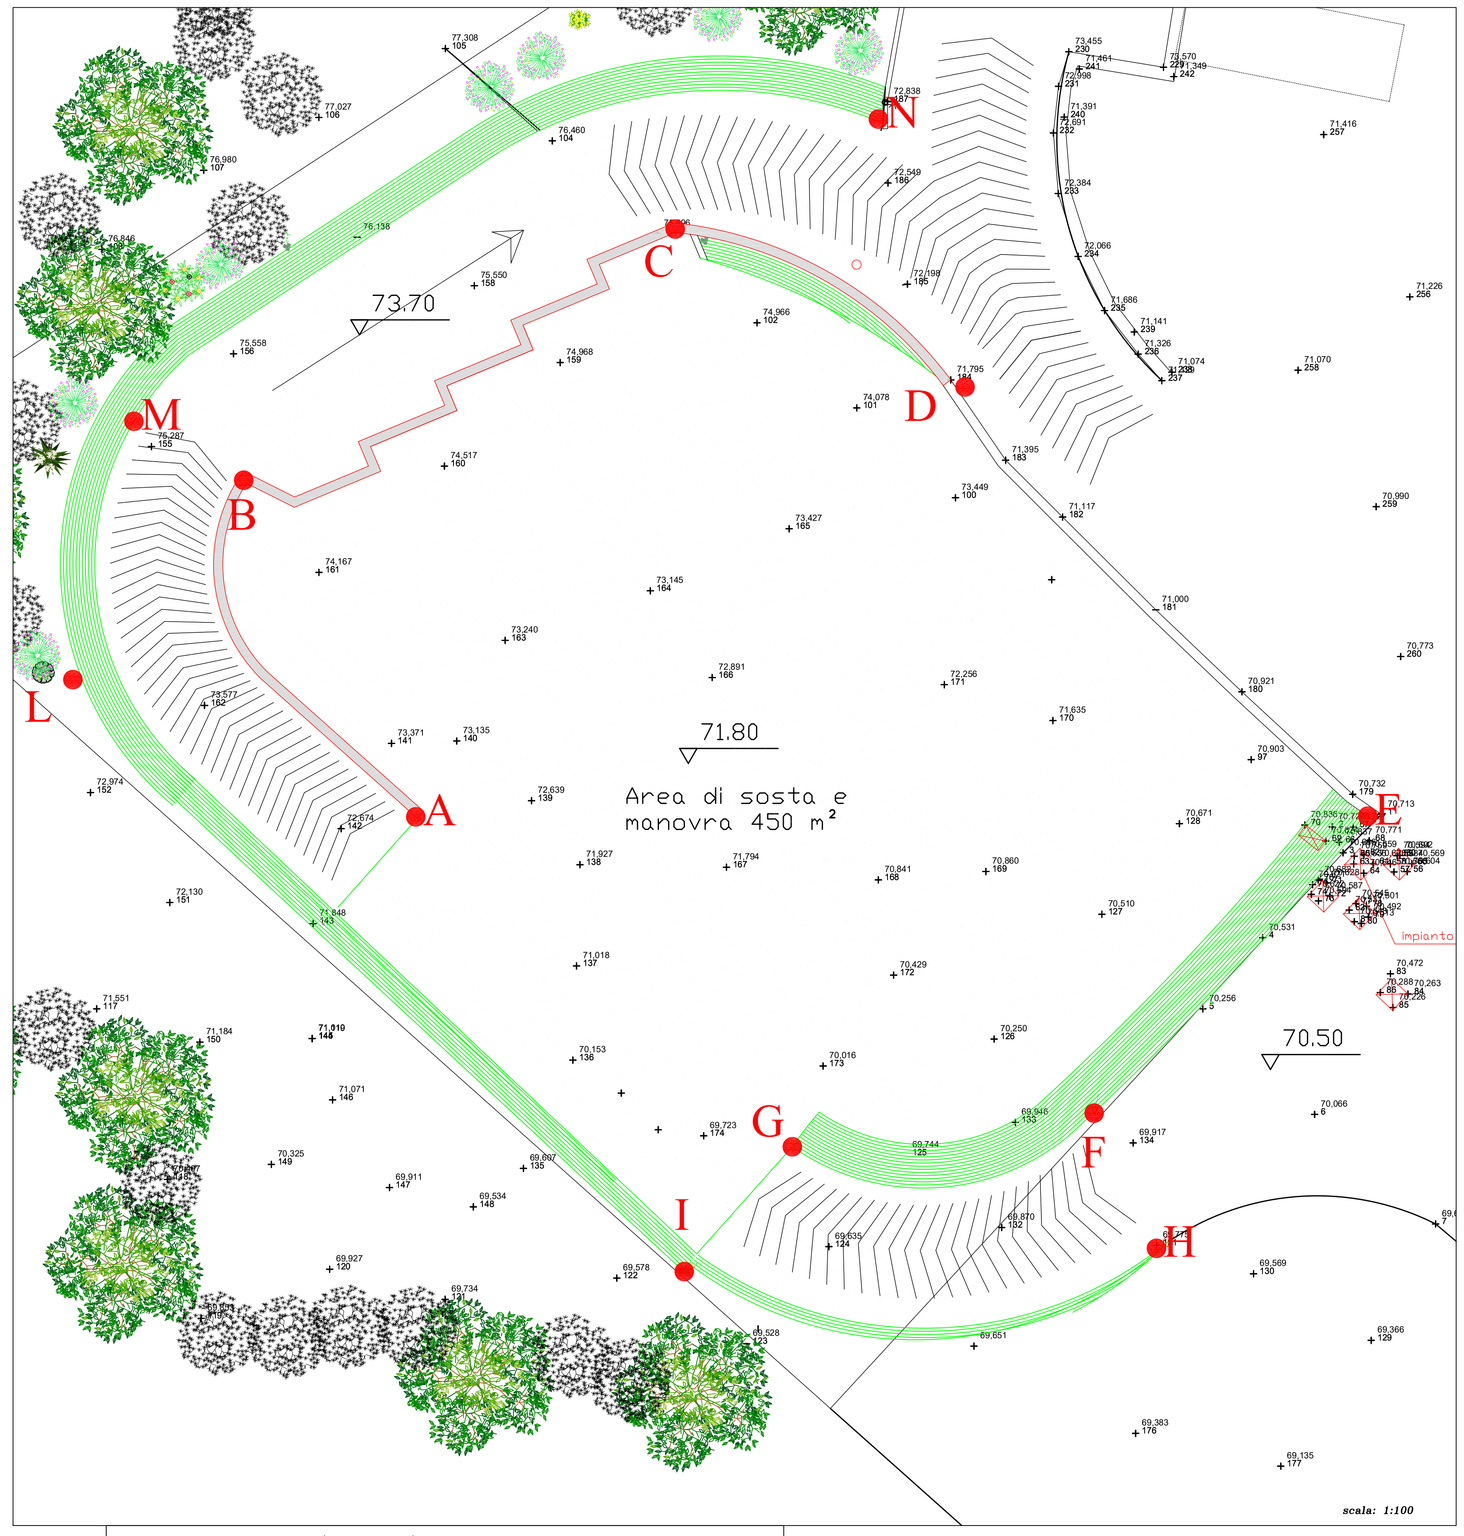

Legenda

- Muro fiorito
- Contenimento in calcestruzzo
- Pavimentazione in calcestruzzo

MURO FIORITO
Per i muri controterra montati a secco

Dimensioni nominali
45 cm x 50 cm x 16-19,2 cm (BxLxH)

Peso del blocco
40 kg

Densità calcestruzzo
2050 kg/m³

N° Pezzi/Pacco
24

Montaggio a interasse 35cm
7,8 blocchi/m²

Montaggio a interasse 25 cm
8,9 blocchi/m²


Montaggio in aderenza
13,9 blocchi/m²

Pendenza a parete
70°

Peso pacco
9,6 ql

I colori sono indicativi e non rappresentano fedeli riferimenti ai prodotti.

MuroFiorito

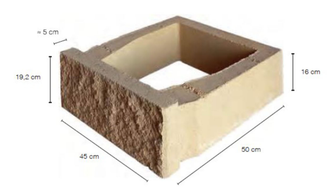



Ing. Giovanni Pasella
Studio di ingegneria
Via San Vincenzo, 6
07021 Arzachena (SS)
Tel./Fax 0789 845035/82537
ing.pasella@progetto2001.com

Comune di Palau
Provincia Gallura Nord Est Sardegna

Lavori di costruzione di un'area attrezzata di raggruppamento in ampliamento dell'ecocentro comunale in località Liscia Culumba, nella zona P.I.P. del comune di Palau

CUP N. H11E26000030004

PROGETTO DI FATTIBILITA' TECNICA ECONOMICA

Tav. 06 – Strutture di contenimento

scala: 1:100

Il Committente
Comune di Palau

Il tecnico

ORDINE INGEGNERI PROVINCIA DI SASSARI N 724 Sezione A
Ingegnere civile ambientale e industriale Sezione A - Settore a.b

Arzachena 22/10/2026