


Dettaglio cancello di ingresso

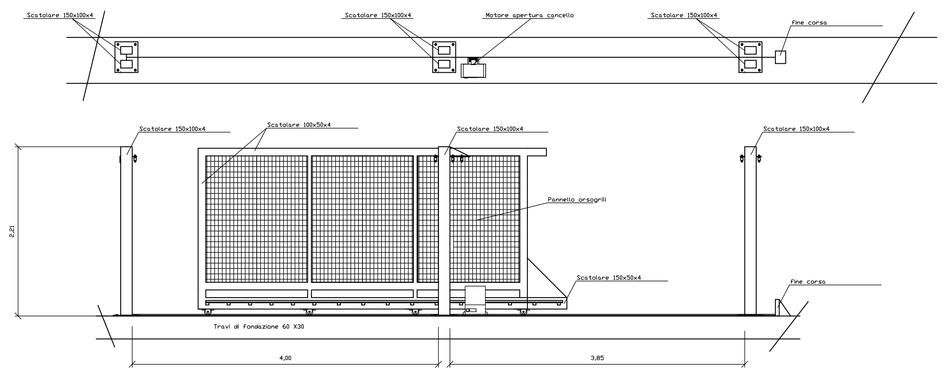


Dettaglio motoriduttore cancello scorrevole

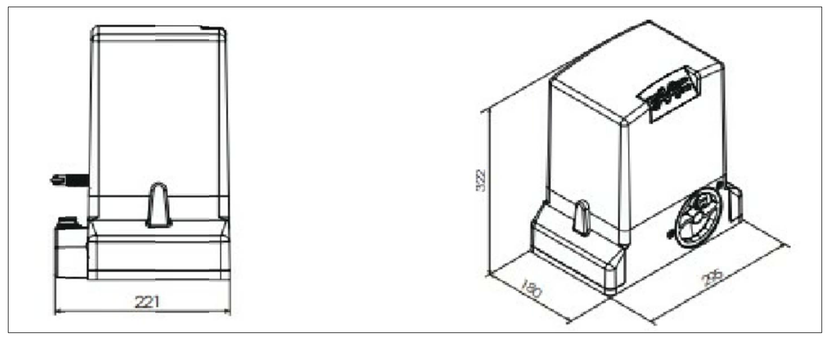


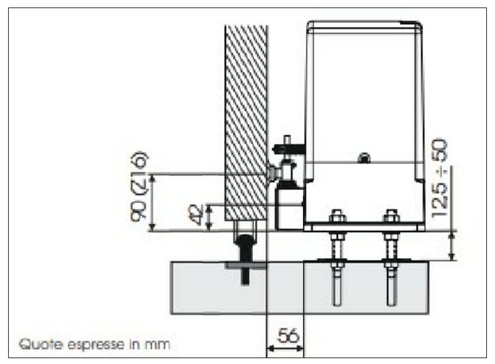


Barriera automatica di controllo traffico

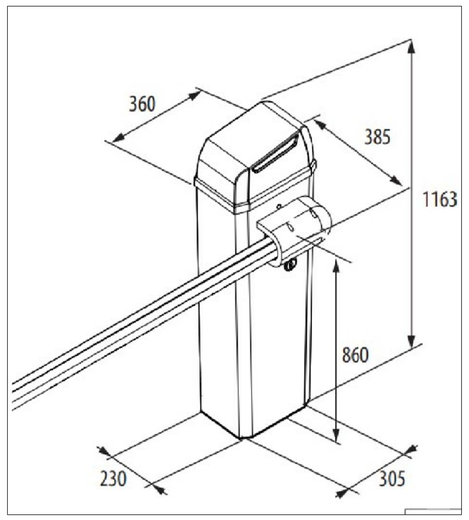


Impianto tipo	Sezione minima dei cavi
1 Barriera B614	
2 Alimentazione di rete	3G 1.5 mm²
3 Interruttore magnetotermico	
4 Pulsante a chiave	
5 Lampeggiatore	
6 Fotocellule BUS 2easy	2 x 0.5 mm²
7 Percorso per il transito pedonale	

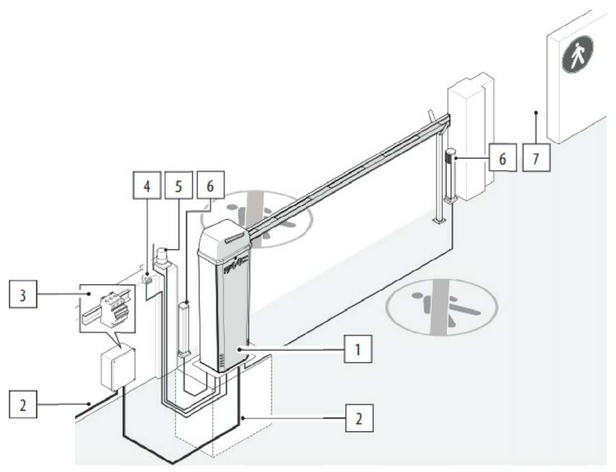


Dettaglio recinzione metallica

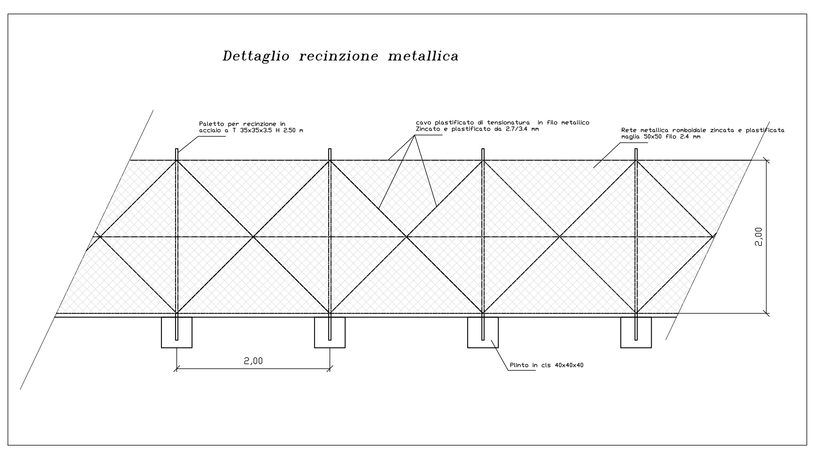


Dettaglio Parapetto su parete in calcestruzzo

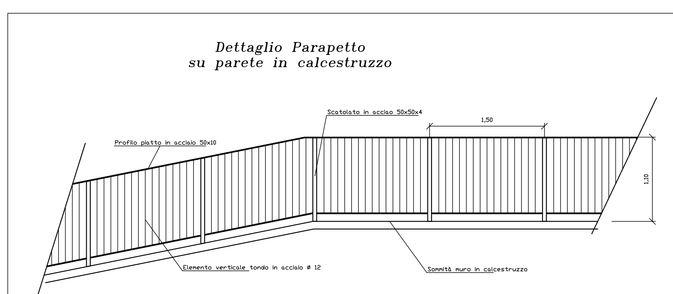

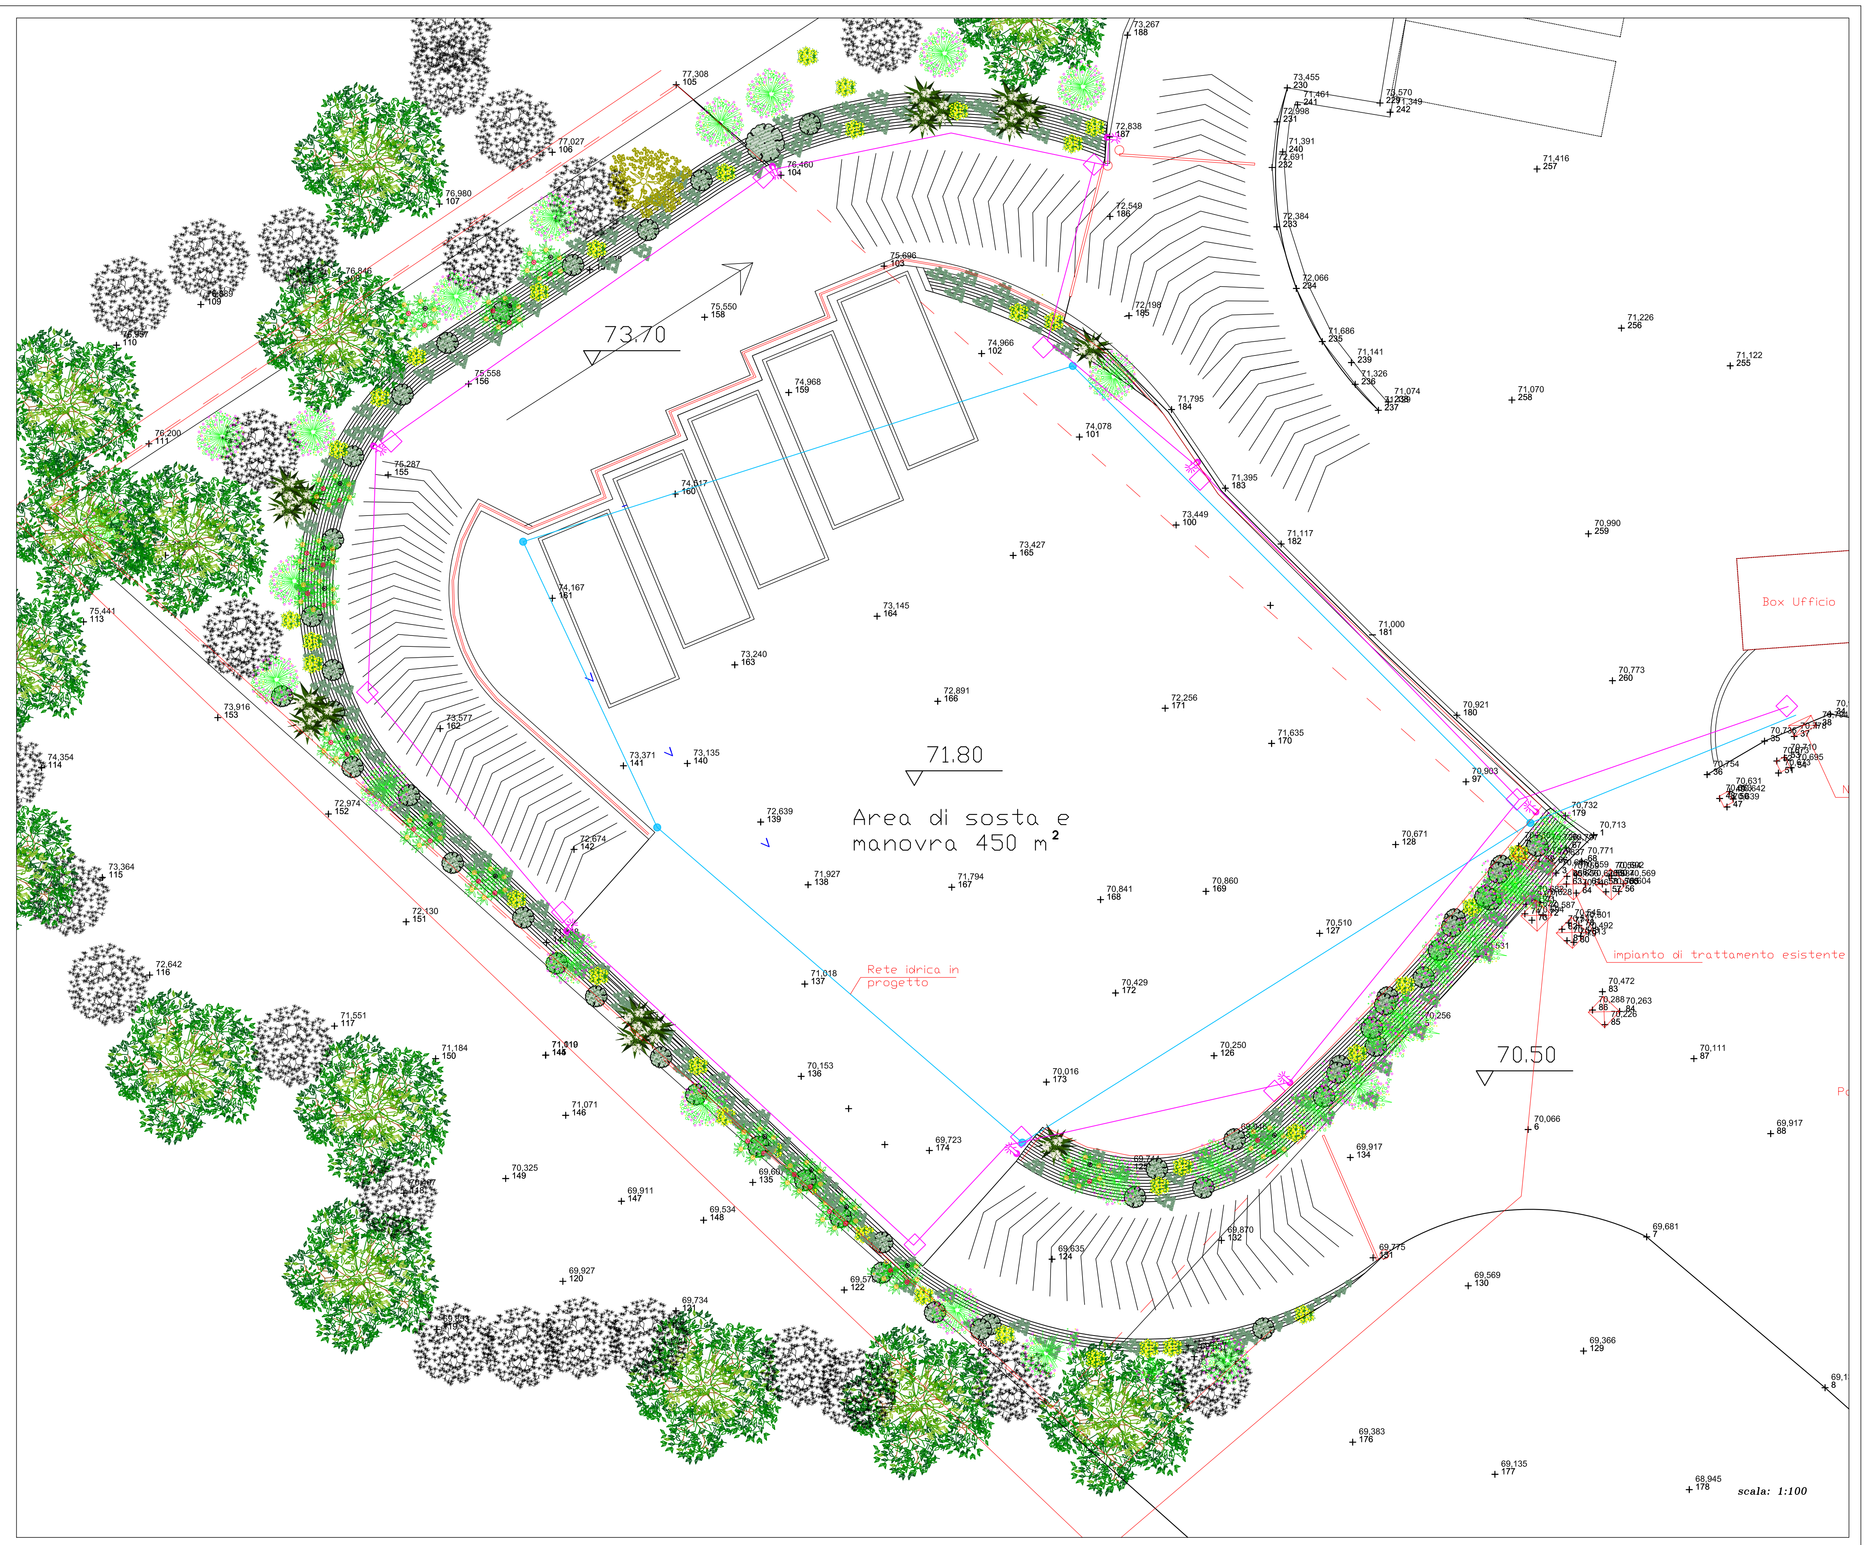

Dettaglio palo di illuminazione stradale e pozzetto di allaccio

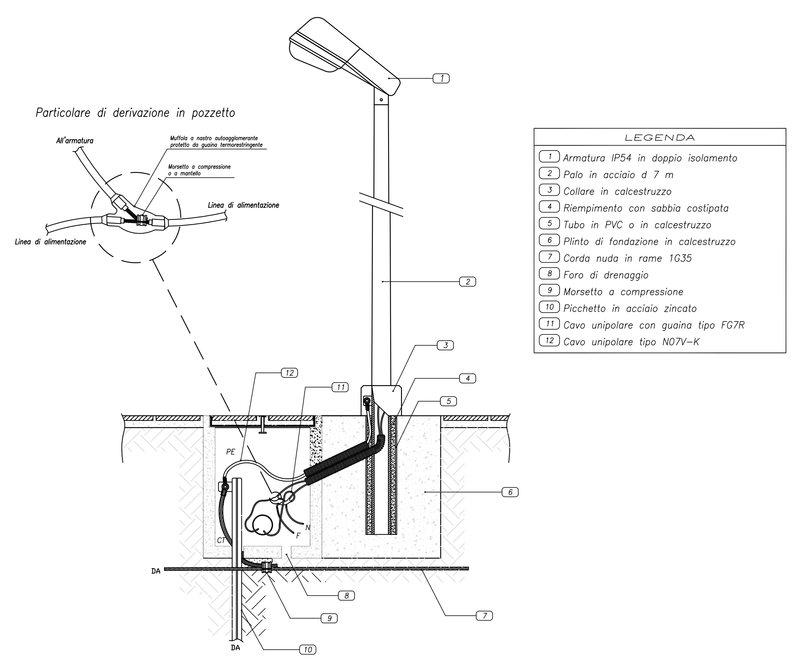

Ing. Giovanni Pasella
Studio di ingegneria
Via San Vincenzo, 5
07021 Arzachena (SS)
Tel./Fax 0789 845035/82537
ing.pasella@progetto3001.com

Comune di Palau

Provincia Gallura Nord Est Sardegna

Lavori di costruzione di un'area attrezzata di raggruppamento in ampliamento dell'ecocentro comunale in località Liscia Culumba, nella zona P.I.P. del comune di Palau

PROGETTO DI FATTIBILITA' TECNICA ECONOMICA

Tav. 08 – Particolari costruttivi

scala: 1:100

Il Committente
Comune di Palau

Il tecnico

ORDINE INGEGNERI PROVINCIA DI SASSARI
N° 724 Dott. Ing. Giovanni Pasella
Ingegneria civile ambientale e industriale Sezione A - Settore a,b

Arzachena 25/08/2026