




Prospetto Nord sul retro

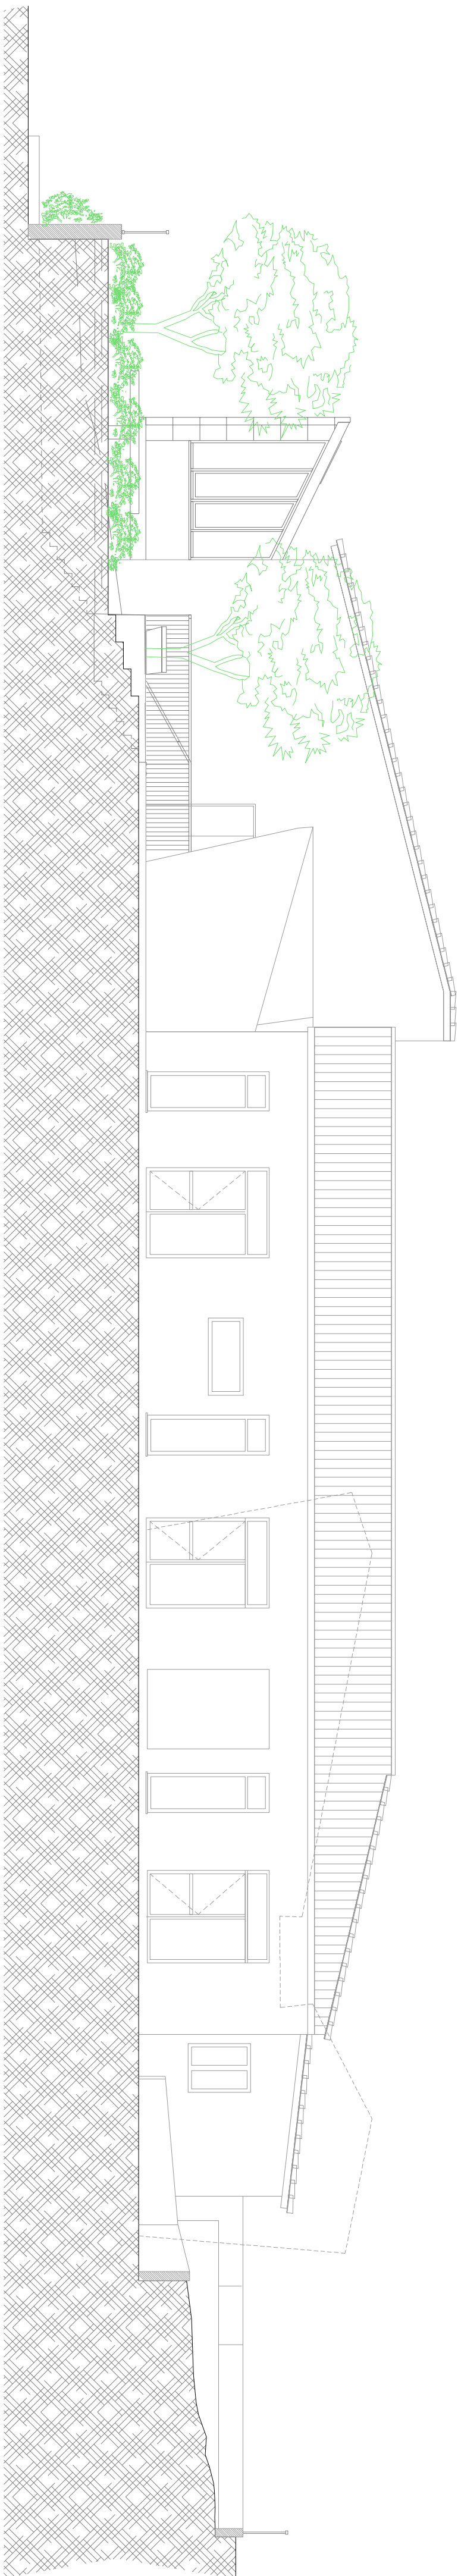


Prospetto interno su via del Faro

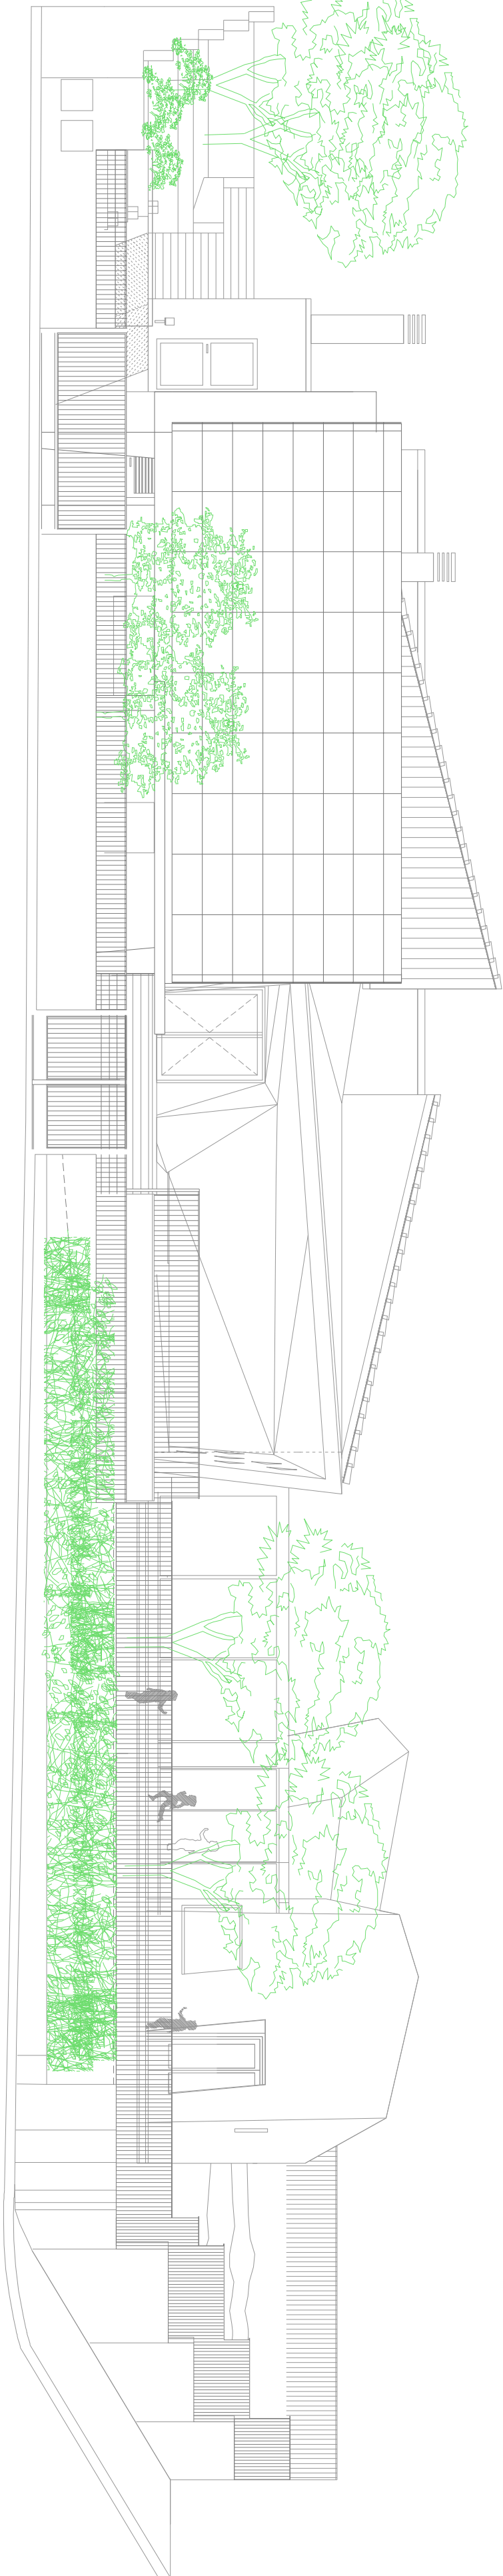


Prospetto Sud su Via La Galatea

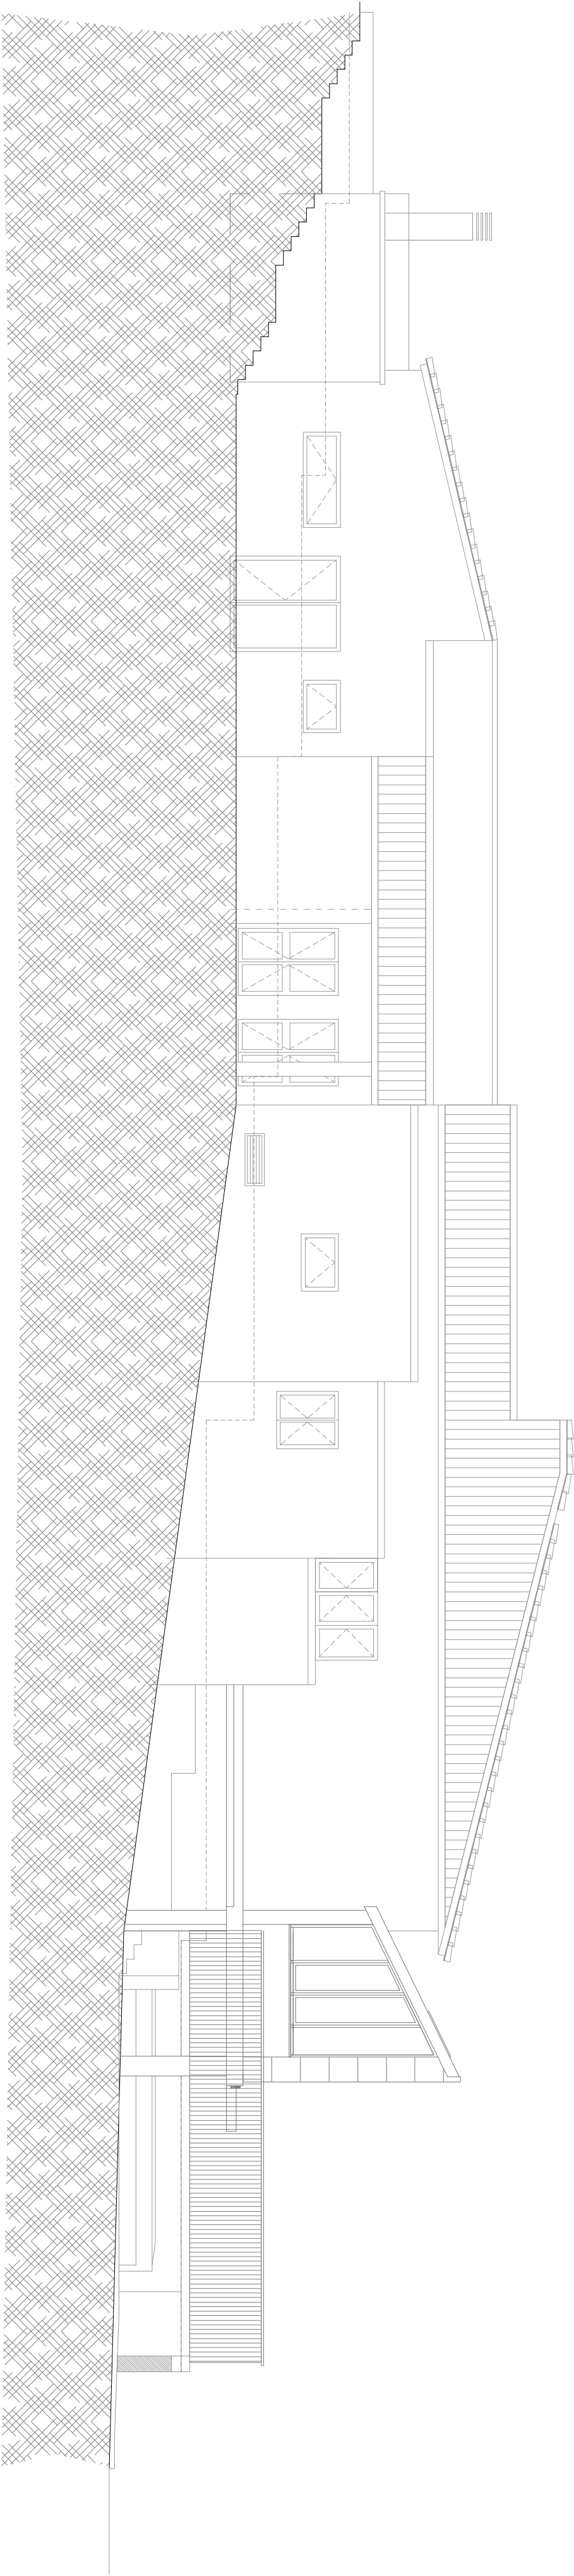

Prospetto sulla rampa

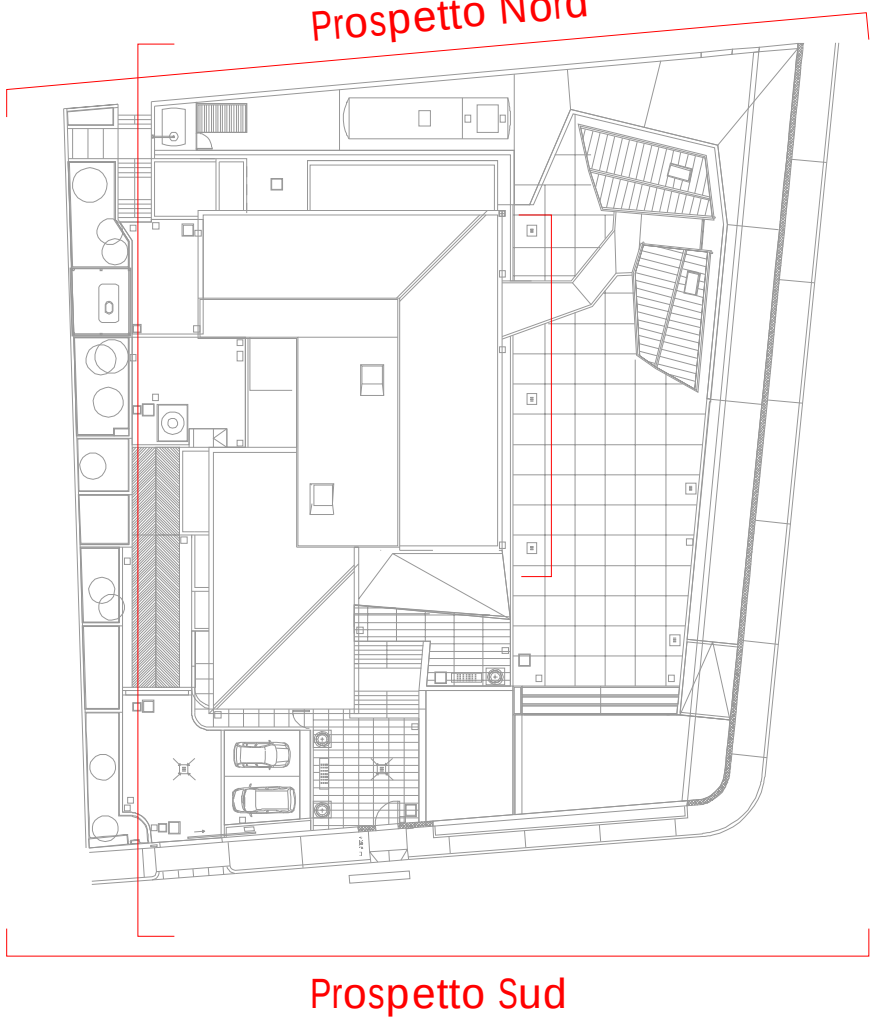

Planimetria Prospetti

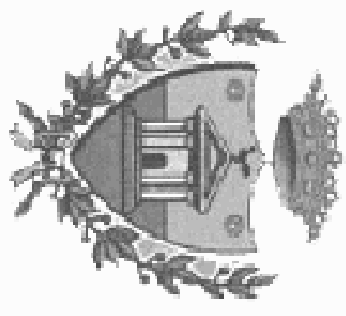


COMUNE DI PALAU
PROVINCIA DI SASSARI

PROGETTO DI FATIBILITA' TECNICA ED ECONOMICA
Lavori di "Riqualificazione energetica Scuola
dell'infanzia" Via La Galatea Palau

progettista:

DOTT. ING. MANUELE MAROTTO

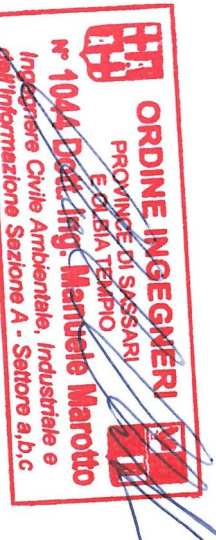

Studio di Ingegneria e Architettura

Corso Matteotti n°29 tempo Pausanna tel./fax 079/948877 email: studioingmarotto@gmail.com

Il Responsabile del Settore

Dott. Giovanni Tiveddu

elaborato	scala	tavola
Stato di Fatto	1:100	03
Prospetti		
Data		Dicembre 2019