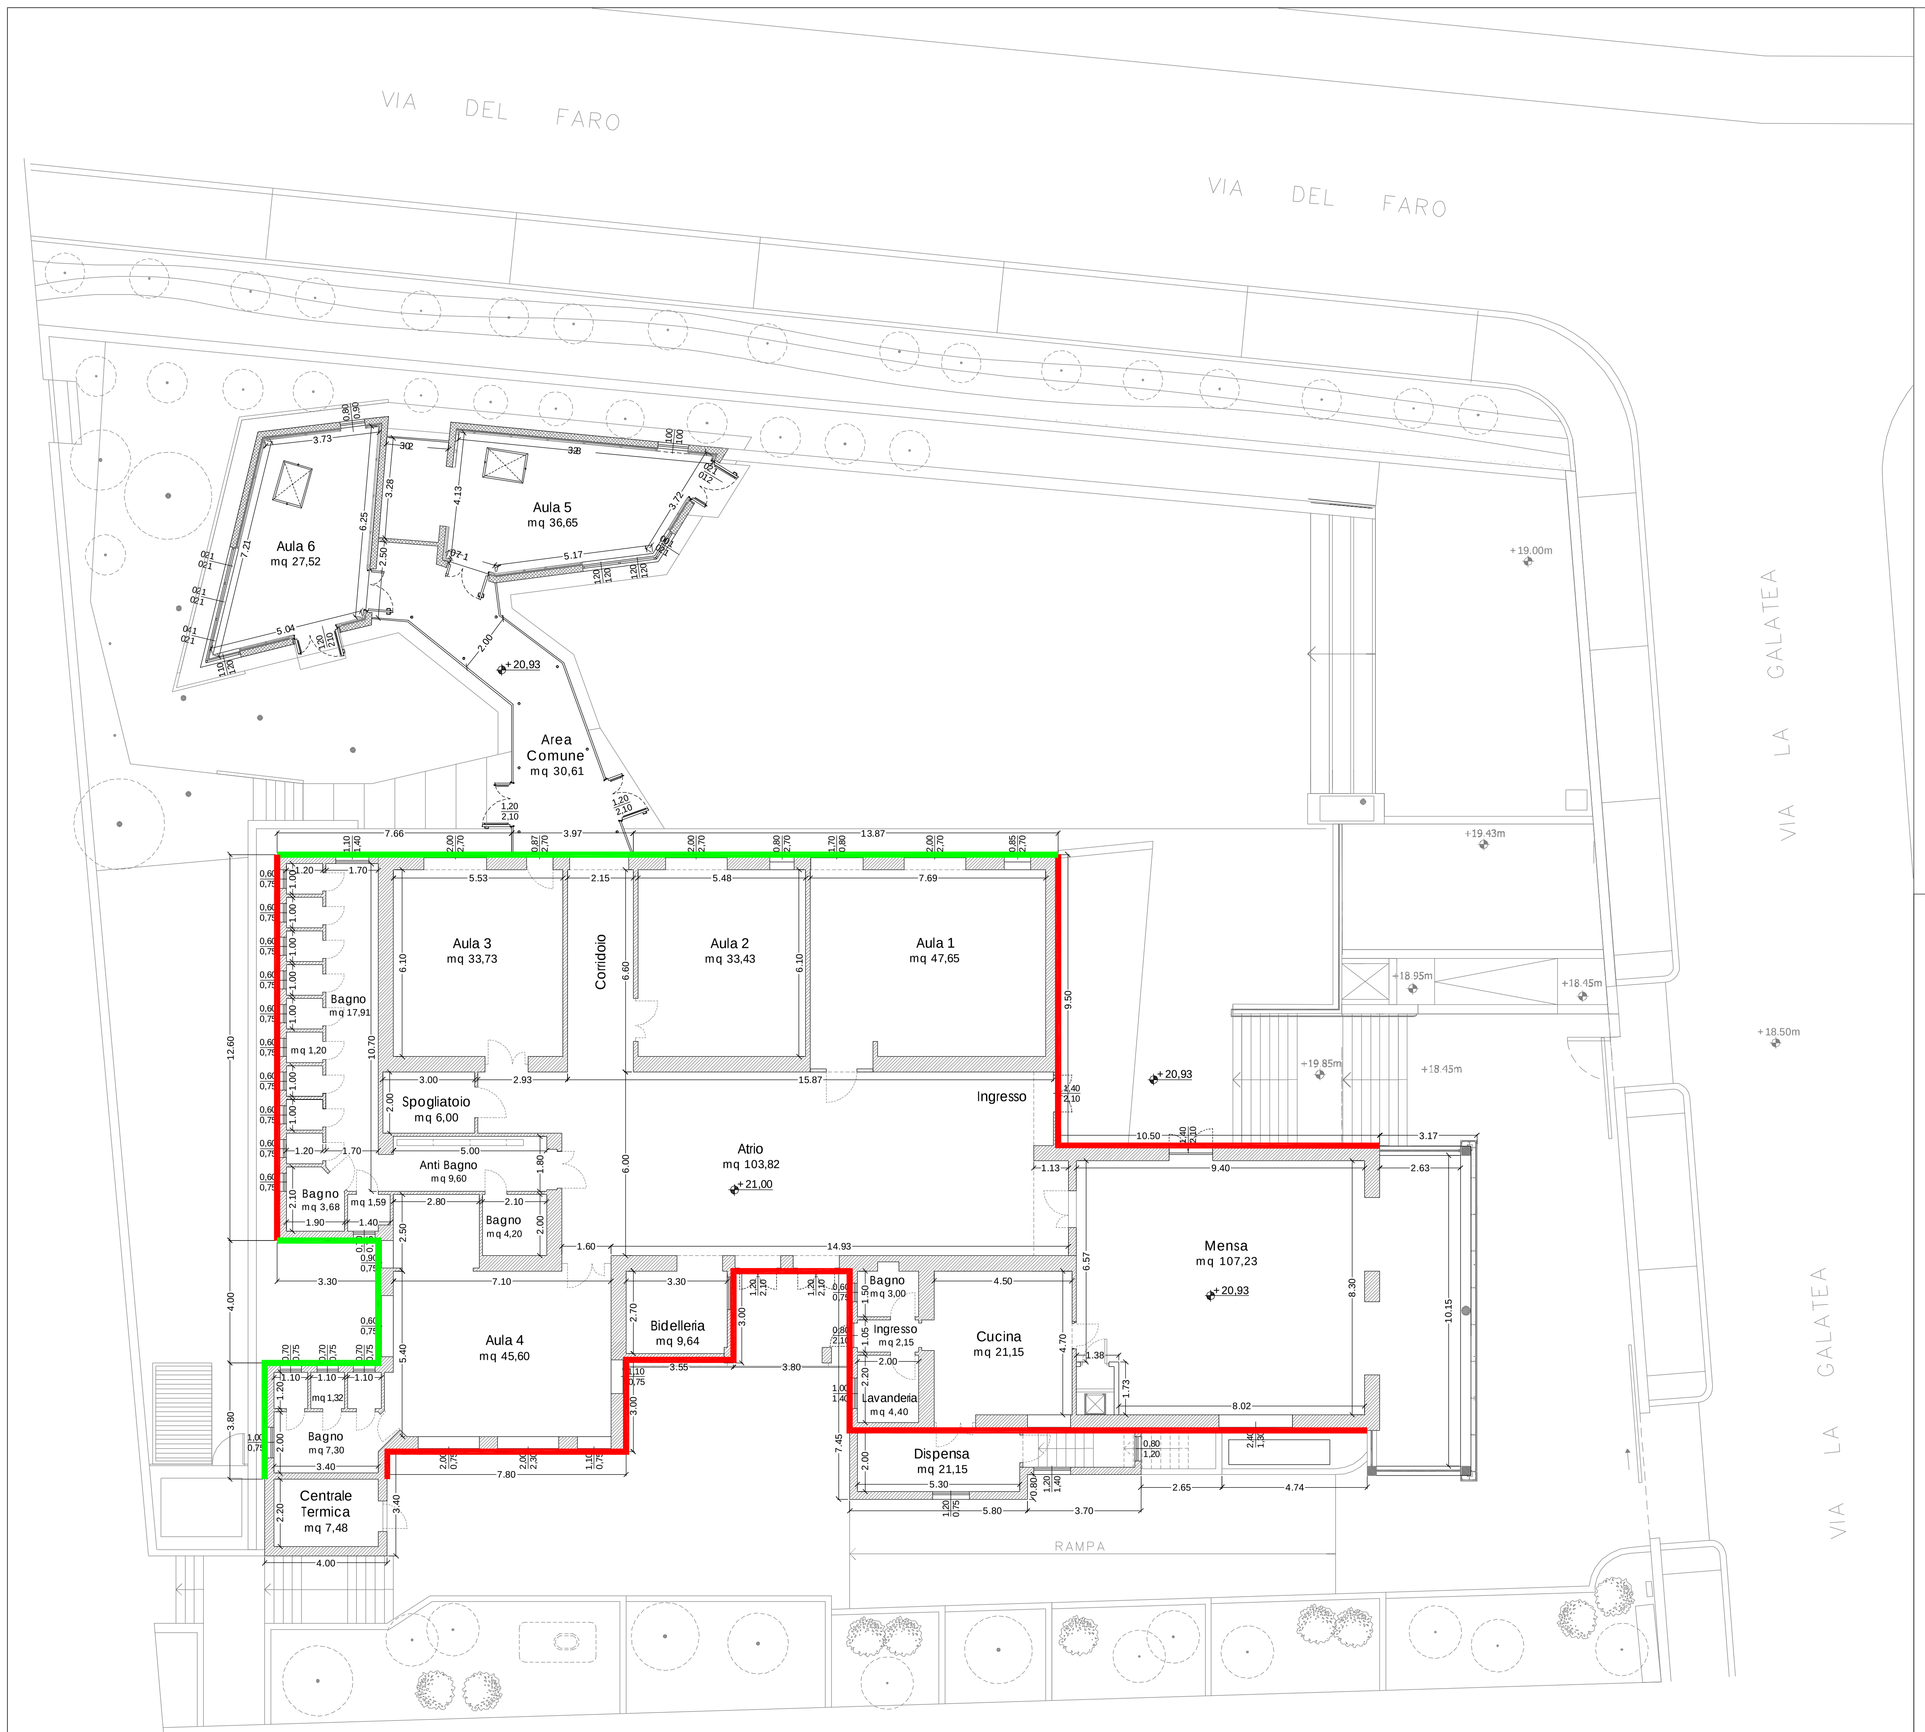


LEGENDA	
	Isolamento Termico Facciata - Realizzazione cappotto (voce 001)
	Isolamento Termico Facciata - Facciata Ventilata (voce 002)

COMUNE DI PALAU

PROVINCIA DI SASSARI

PROGETTO DI FATTIBILITA' TECNICA ED ECONOMICA

Lavori di "Riqualificazione energetica Scuola dell'Infanzia" Via La Galatea Palau

progettista:

DOTT. ING. MANUELE MAROTTO

ORDINE INGEGNERI PROVINCIA DI SASSARI SEZIONE A SETTORE n° 1044 Dott. Ing. Manuele Marotto Ingegneria Civile Ambientale, Industriale e dell'Informazione Sezione A - Settore a,b,c,d

Studio di Ingegneria e Architettura
Corso Matteotti n°29 Tempio Pausania Tel./Fax 079/9948877 email: studioingmarotto@gmail.com

Il Responsabile del Settore

Dott. Giovanni Tiveddu

elaborato	scala	tavola
Progetto Planimetria	1:100	04
	Data	Dicembre 2019