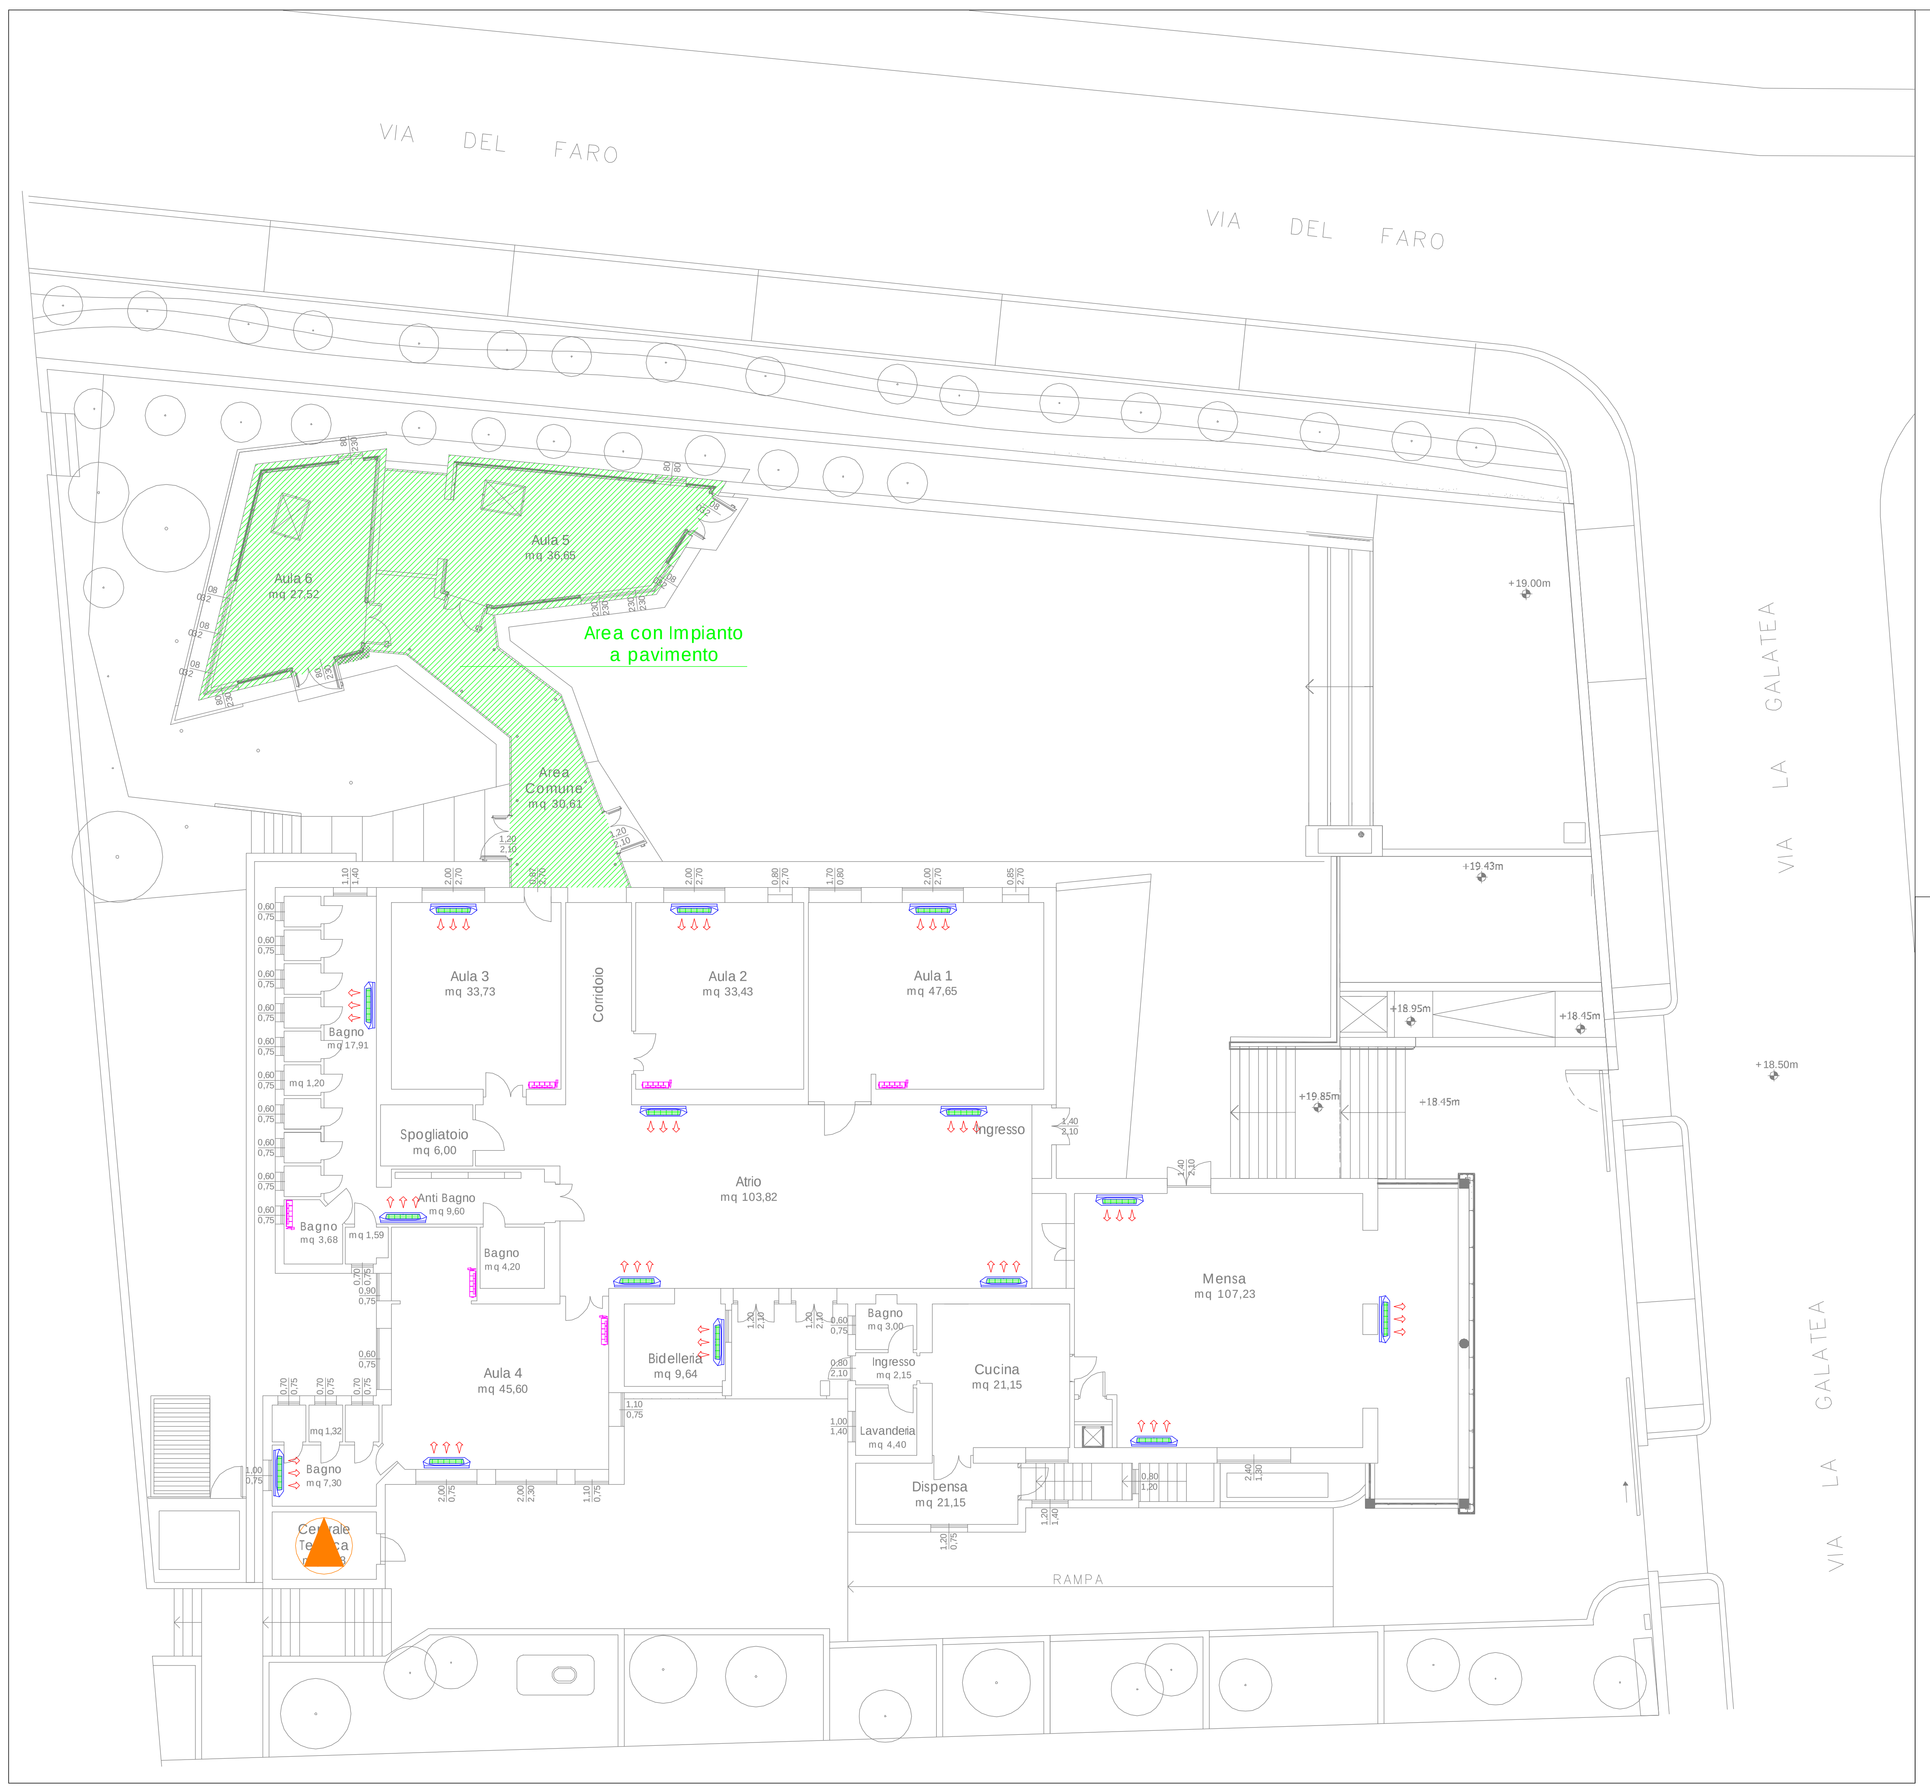



| LEGENDA | |
|---|---|
| | Radiatori esistenti |
| | Impianto climatizzazione - Pompa di Calore in progetto (voce 006) |
| | Impianto climatizzazione - Ventilconvettore in progetto (voce 007) |

# COMUNE DI PALAU

## PROVINCIA DI SASSARI

PROGETTO DI FATTIBILITA' TECNICA ED ECONOMICA

Lavori di "Riqualificazione energetica Scuola dell'Infanzia" Via La Galatea Palau

progettista:

DOTT. ING. MANUELE MAROTTO

ORDINE INGEGNERI PROVINCIA DI SASSARI SEZIONE A n° 1044 Dott. Ing. Manuele Marotto Ingegneria Civile Ambientale, Industriale e dell'Informazione Sezione A - Settore a,b,c,

Studio di Ingegneria e Architettura
Corso Matteotti n°29 Tempio Pausania Tel./Fax 079/9948877 email: studioingmarotto@gmail.com

il Responsabile del Settore

Dott. Giovanni Tiveddu

| elaborato | scala | tavola |
|---|---|---|
| Progetto<br>Planimetria schema impianto climatizzazione | 1:100 | 05 |
| | Data | Dicembre 2019 |