


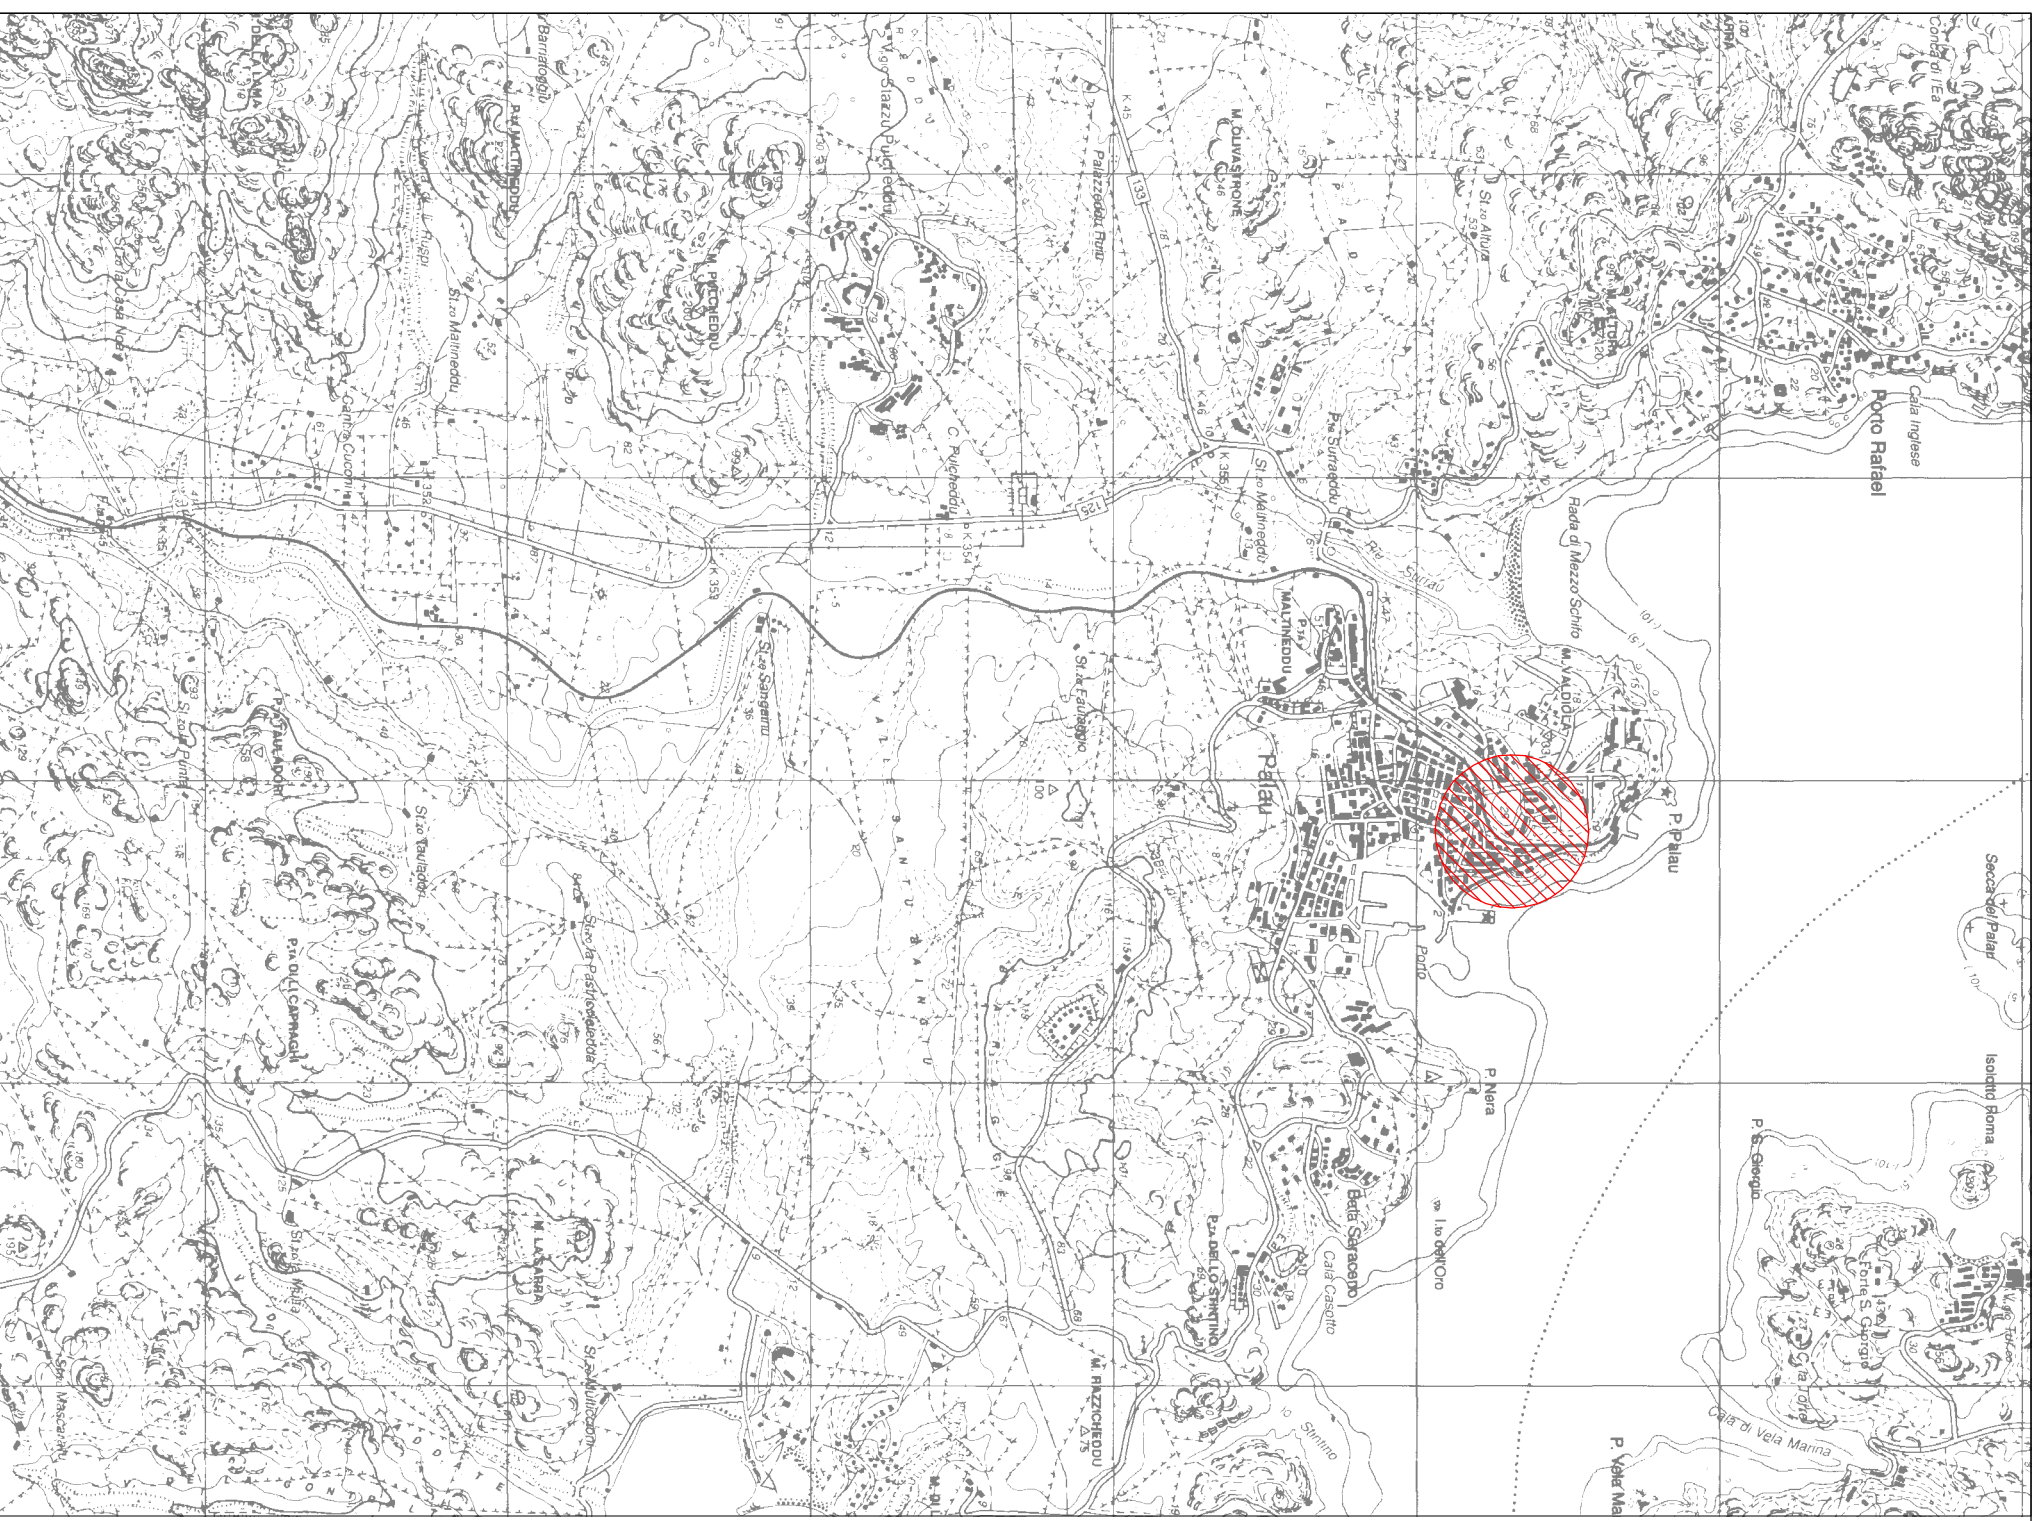

IGM

Scala 1:25000



Foto Aerea



CTR


Scala 1:10000

Planimetria Generale

Scala 1:2000

COMUNE DI PALAU

PROVINCIA DI SASSARI

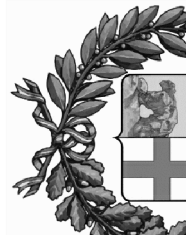

PROGETTO DEFINITIVO

Lavori di "Riqualificazione energetica Scuola dell'infanzia" Via La Galateria Palau

progettista:

DOTT. ING. MANUELE MAROTO

elaborato:

Stato di Fatto

Inquadramento Territoriale

Dott. Giovanni Invernizzi

Scala:

1:25000

1:10000

I. 2000

Data:

Maggio 2020

Studio di ingegneria e architettura

Corso Matteotti n°29 tempo Parascala tel./fax 0793984877 email: studiogianpiero@gmail.com

Responsabile del settore

