




Prospetto Nord sul retro

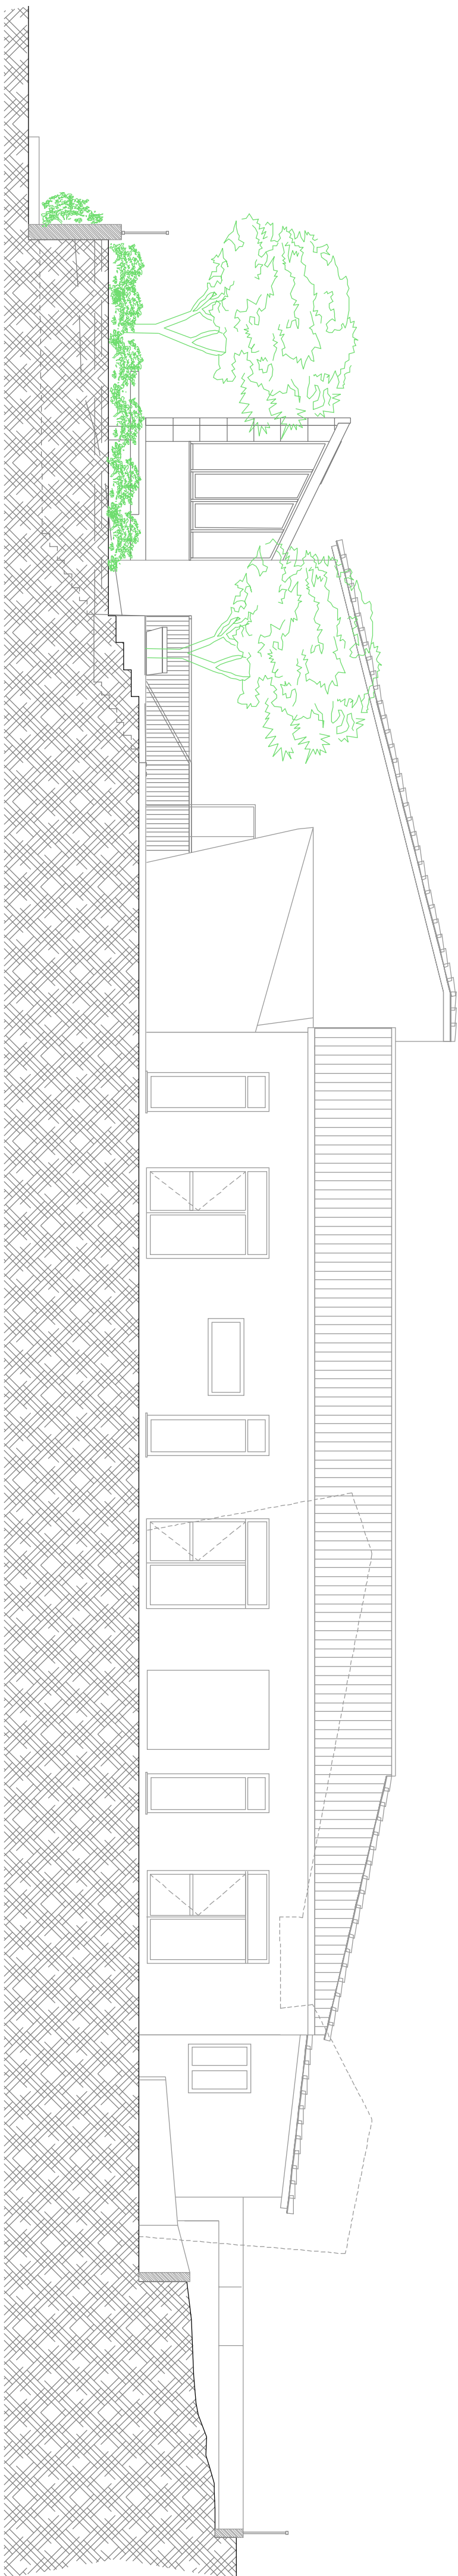


Prospetto interno su via del Faro

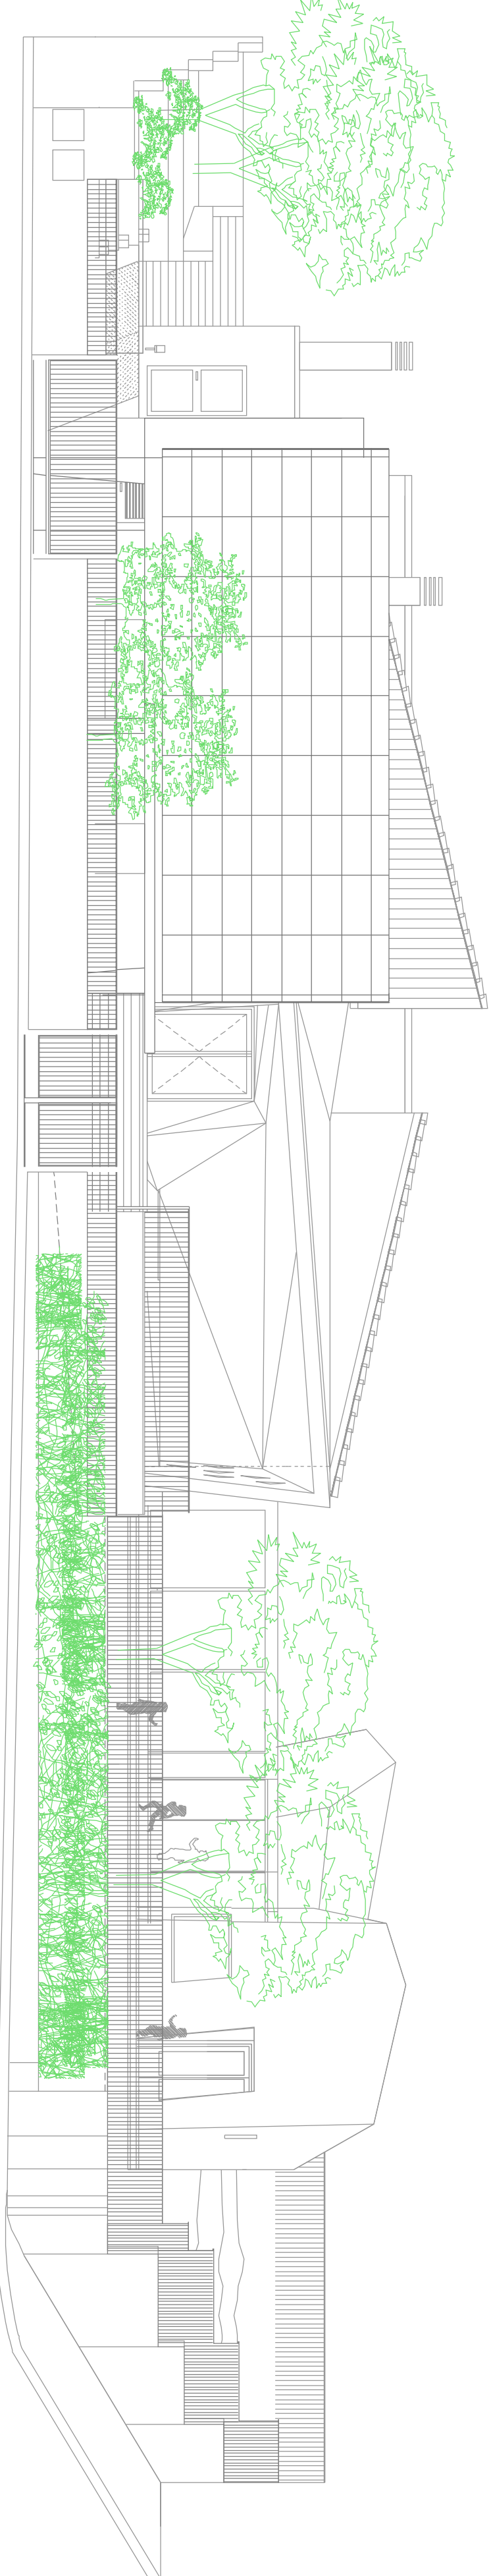


Prospetto Sud su Via La Galatea

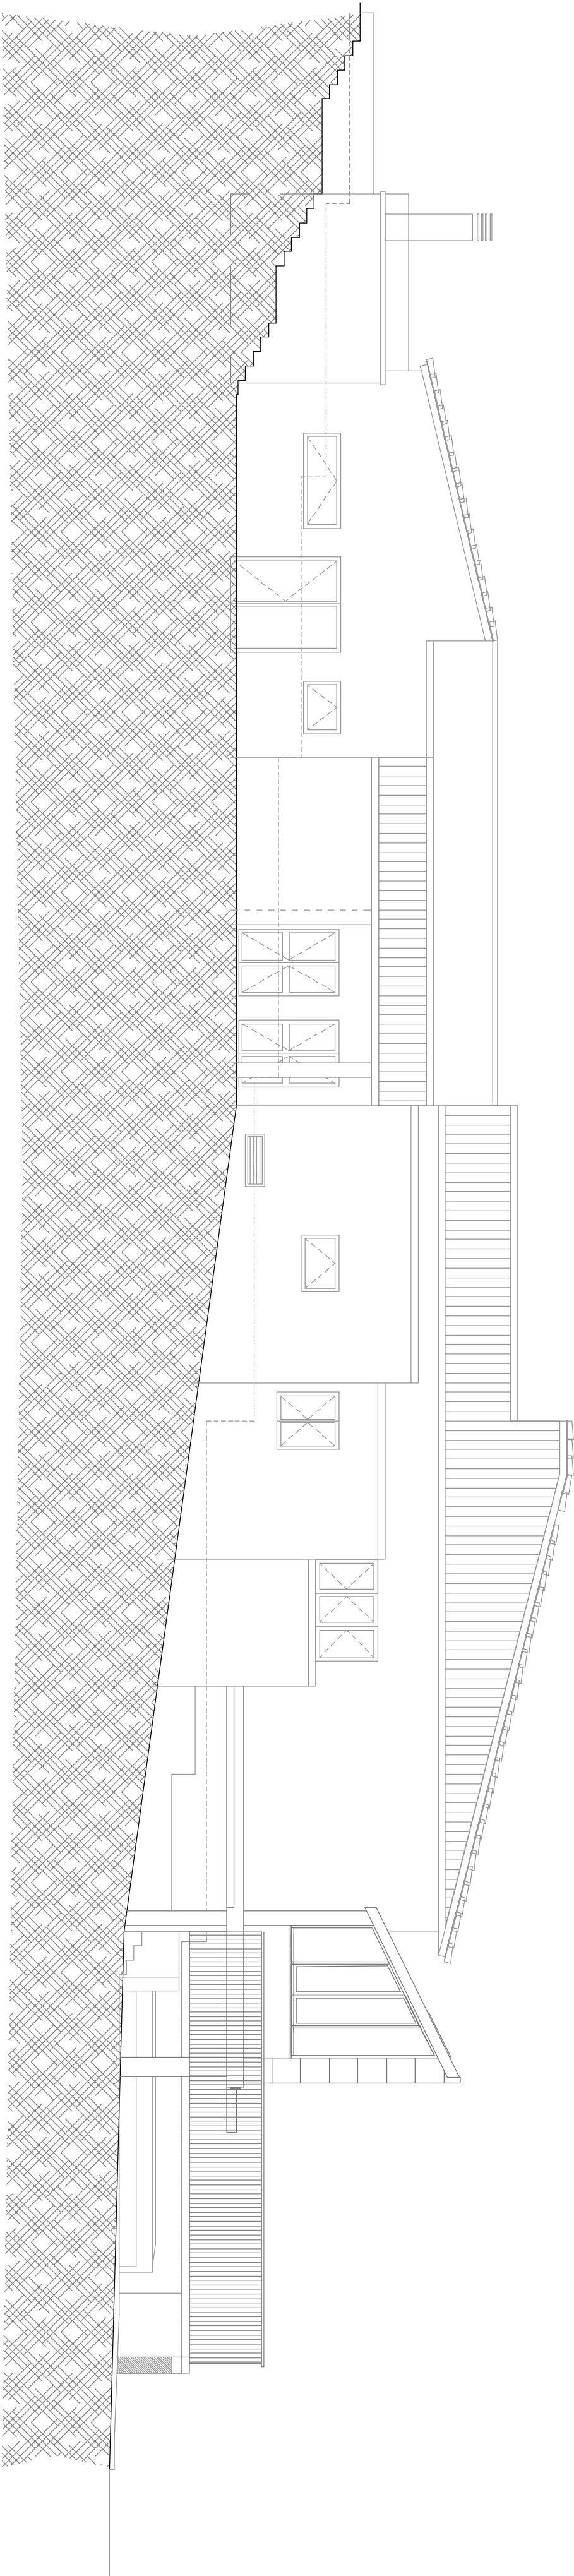

Prospetto sulla rampa

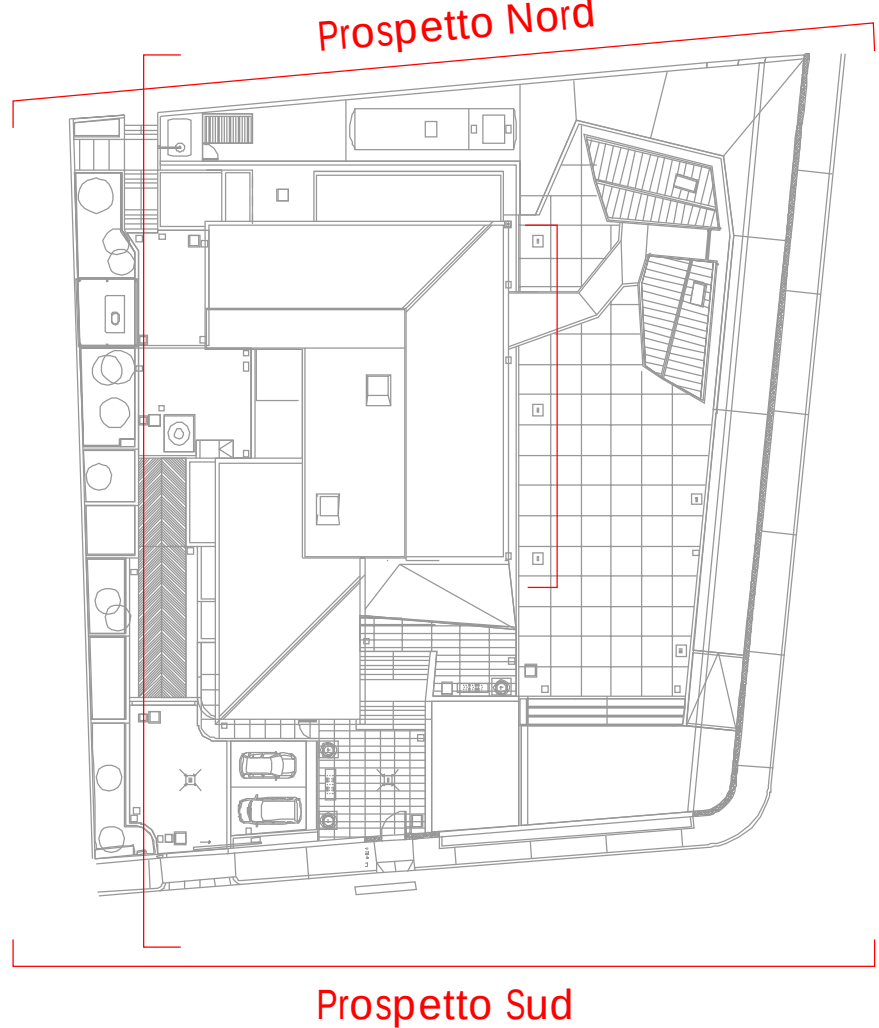

Planimetria Prospetti

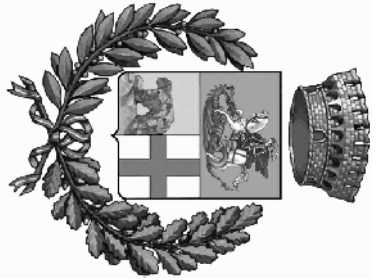

COMUNE DI PALAU
PROVINCIA DI SASSARI

PROGETTO DEFINITIVO

Lavori di "Riqualificazione energetica Scuola
dell'infanzia" Via La Galatea Palau

progettista:

DOT. ING. MANUELE MAROTTO



Studio di Ingegneria e Architettura

Corso Matteotti n°29 Iampio Pulauna tel./fax 0799484877 e-mail: studiokingmarotto@gmail.com

il Responsabile del Settore

Dot. Giovanni Iivieddu

elaborato	scala	tavola
Stato di Fatto	1:100	03
Prospetti		
Data		Maggio 2020