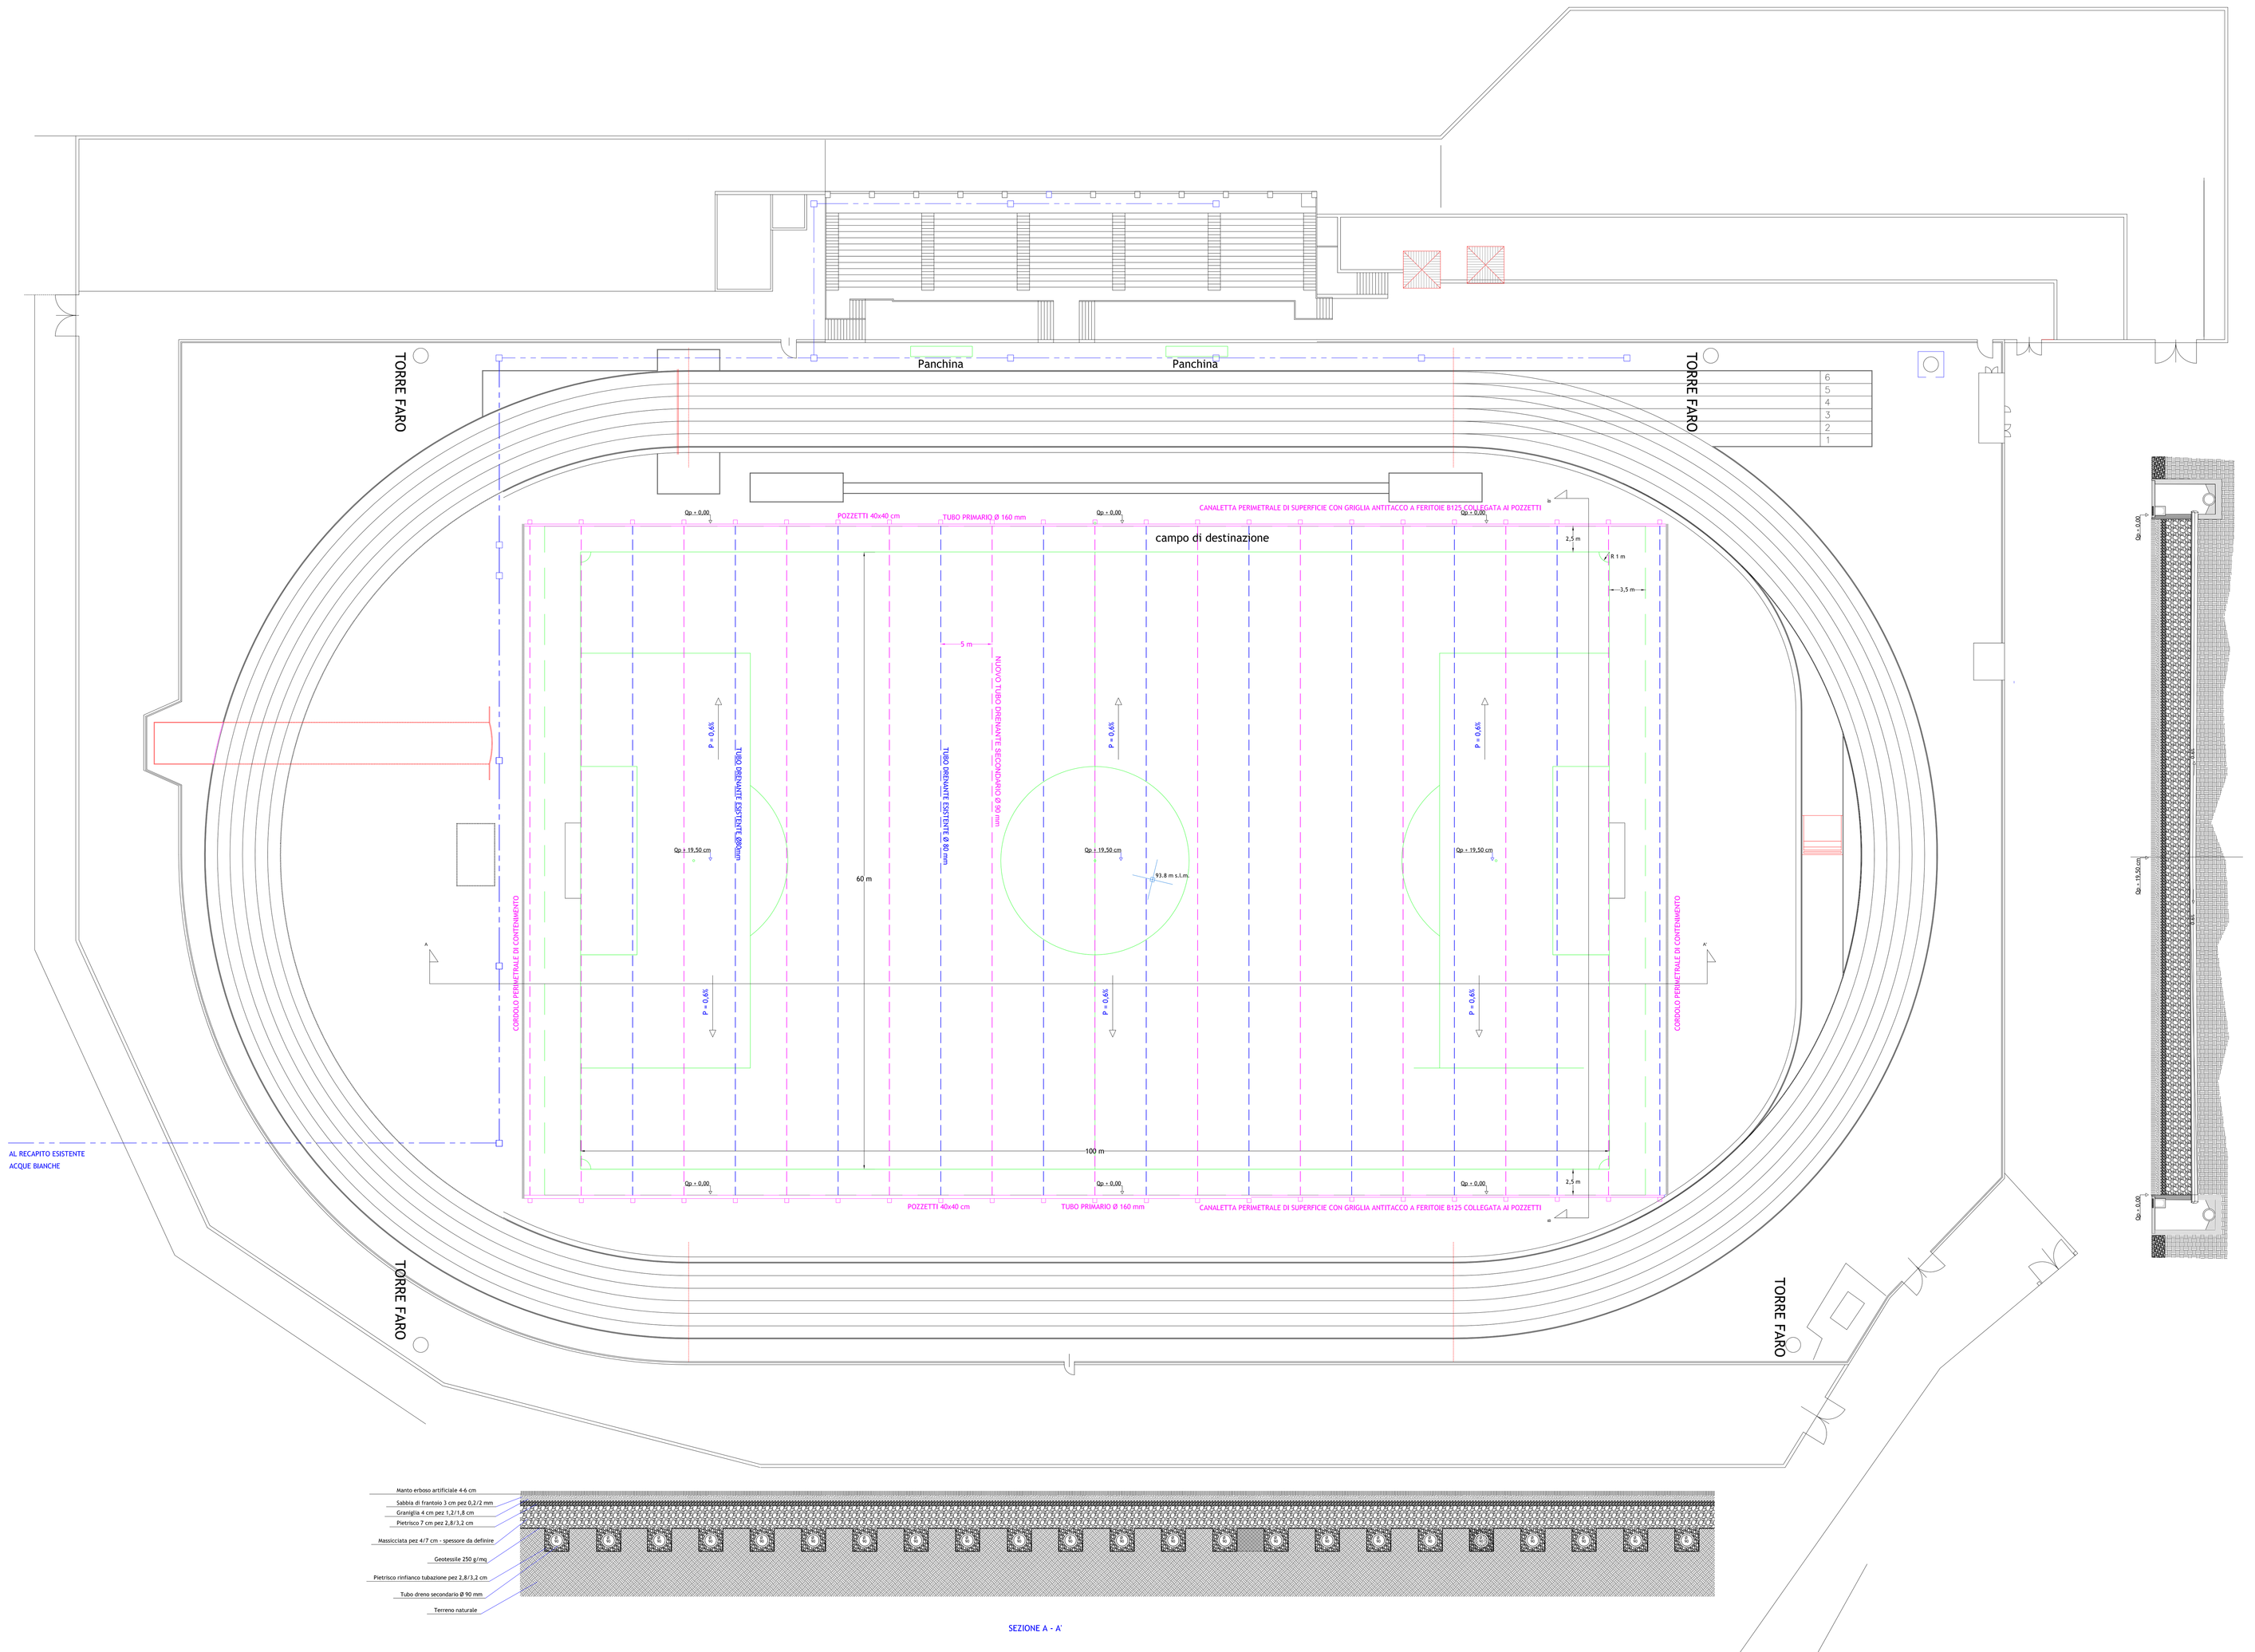


Comune di Palau

(Provincia di Sassari zona omogenea di Olbia - Tempio)

DESCRIZIONE ELABORATO:

PROGETTO DEFINITIVO

REALIZZAZIONE DEL MANTO SINTETICO ZONA GIOCO IMPIANTO SPORTIVO LOC. BARAGGE

SEZIONI RETTANGOLO DI GIOCO

COMMITTENTE: Amministrazione Comunale di Palau
Piazza Popoli d' Europa, n.1

STUDIO CIUDINO
Via Costa Smeralda, 131 07021 Arzachena (OT) - Tel. 0789/83296

TAVOLA:	6
SCALA:	1:200
DATA:	14 Ottobre 2020
ARCHIVIO:	R_06

Il Tecnico:
Dott. Ing. Marcello Ciudino