



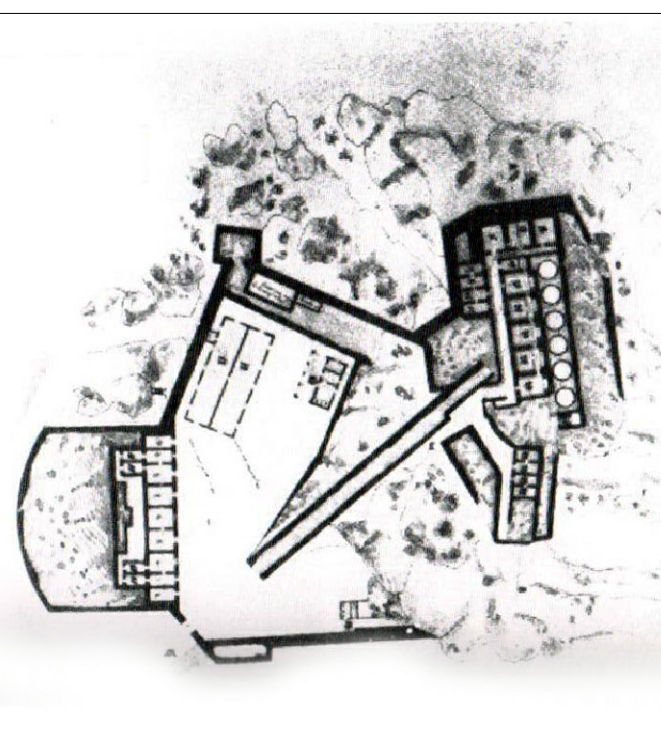

|                                                                |      |                                                                                   |             |
|----------------------------------------------------------------|------|-----------------------------------------------------------------------------------|-------------|
| Provincia di Sassari - Zona Omogenea Olbia - Tempio            |      |                                                                                   |             |
| COMUNE DI PALAU                                                |      |                                                                                   |             |
| MANUTENZIONE STRADE COMPENDIO MONTE ALTURA                     |      |                                                                                   |             |
| PROGETTO DI FATTIBILITA' TECNICA ED ECONOMICA                  |      |                                                                                   | TAVOLA      |
| ELABORATO                                                      |      |                                                                                   | 5           |
| PLANIMETRIA PIAZZALE BIGLIETTERIA E BELVEDERE - STATO DI FATTO |      |                                                                                   |             |
| AGGIORNAMENTO REV. 1 - AGOSTO 2020                             | DATA | MARZO 2020                                                                        | SCALA 1:200 |
| PROGETTAZIONE:                                                 |      | DOTT. ING. ELENA DEMARTIS<br>DOTT. ARCH. PHD SILVIA MARCHINU<br>GEOM. CARLO TEDDE |             |
| RILEVIO TOPOGRAFICO:                                           |      | GEOM. GIOVANNI ANTONIO PALA                                                       |             |
| SERVIZIO MANUTENZIONI COMUNALI:                                |      | DOTT. GIOVANNI TIVEDDU                                                            |             |
| RUP:                                                           |      | PER L'AMMINE COMUNALE                                                             |             |
| IL SINDACO                                                     |      | FRANCESCO GIUSEPPE MANNA                                                          |             |
| PER I PROGETTISTI                                              |      |                                                                                   |             |

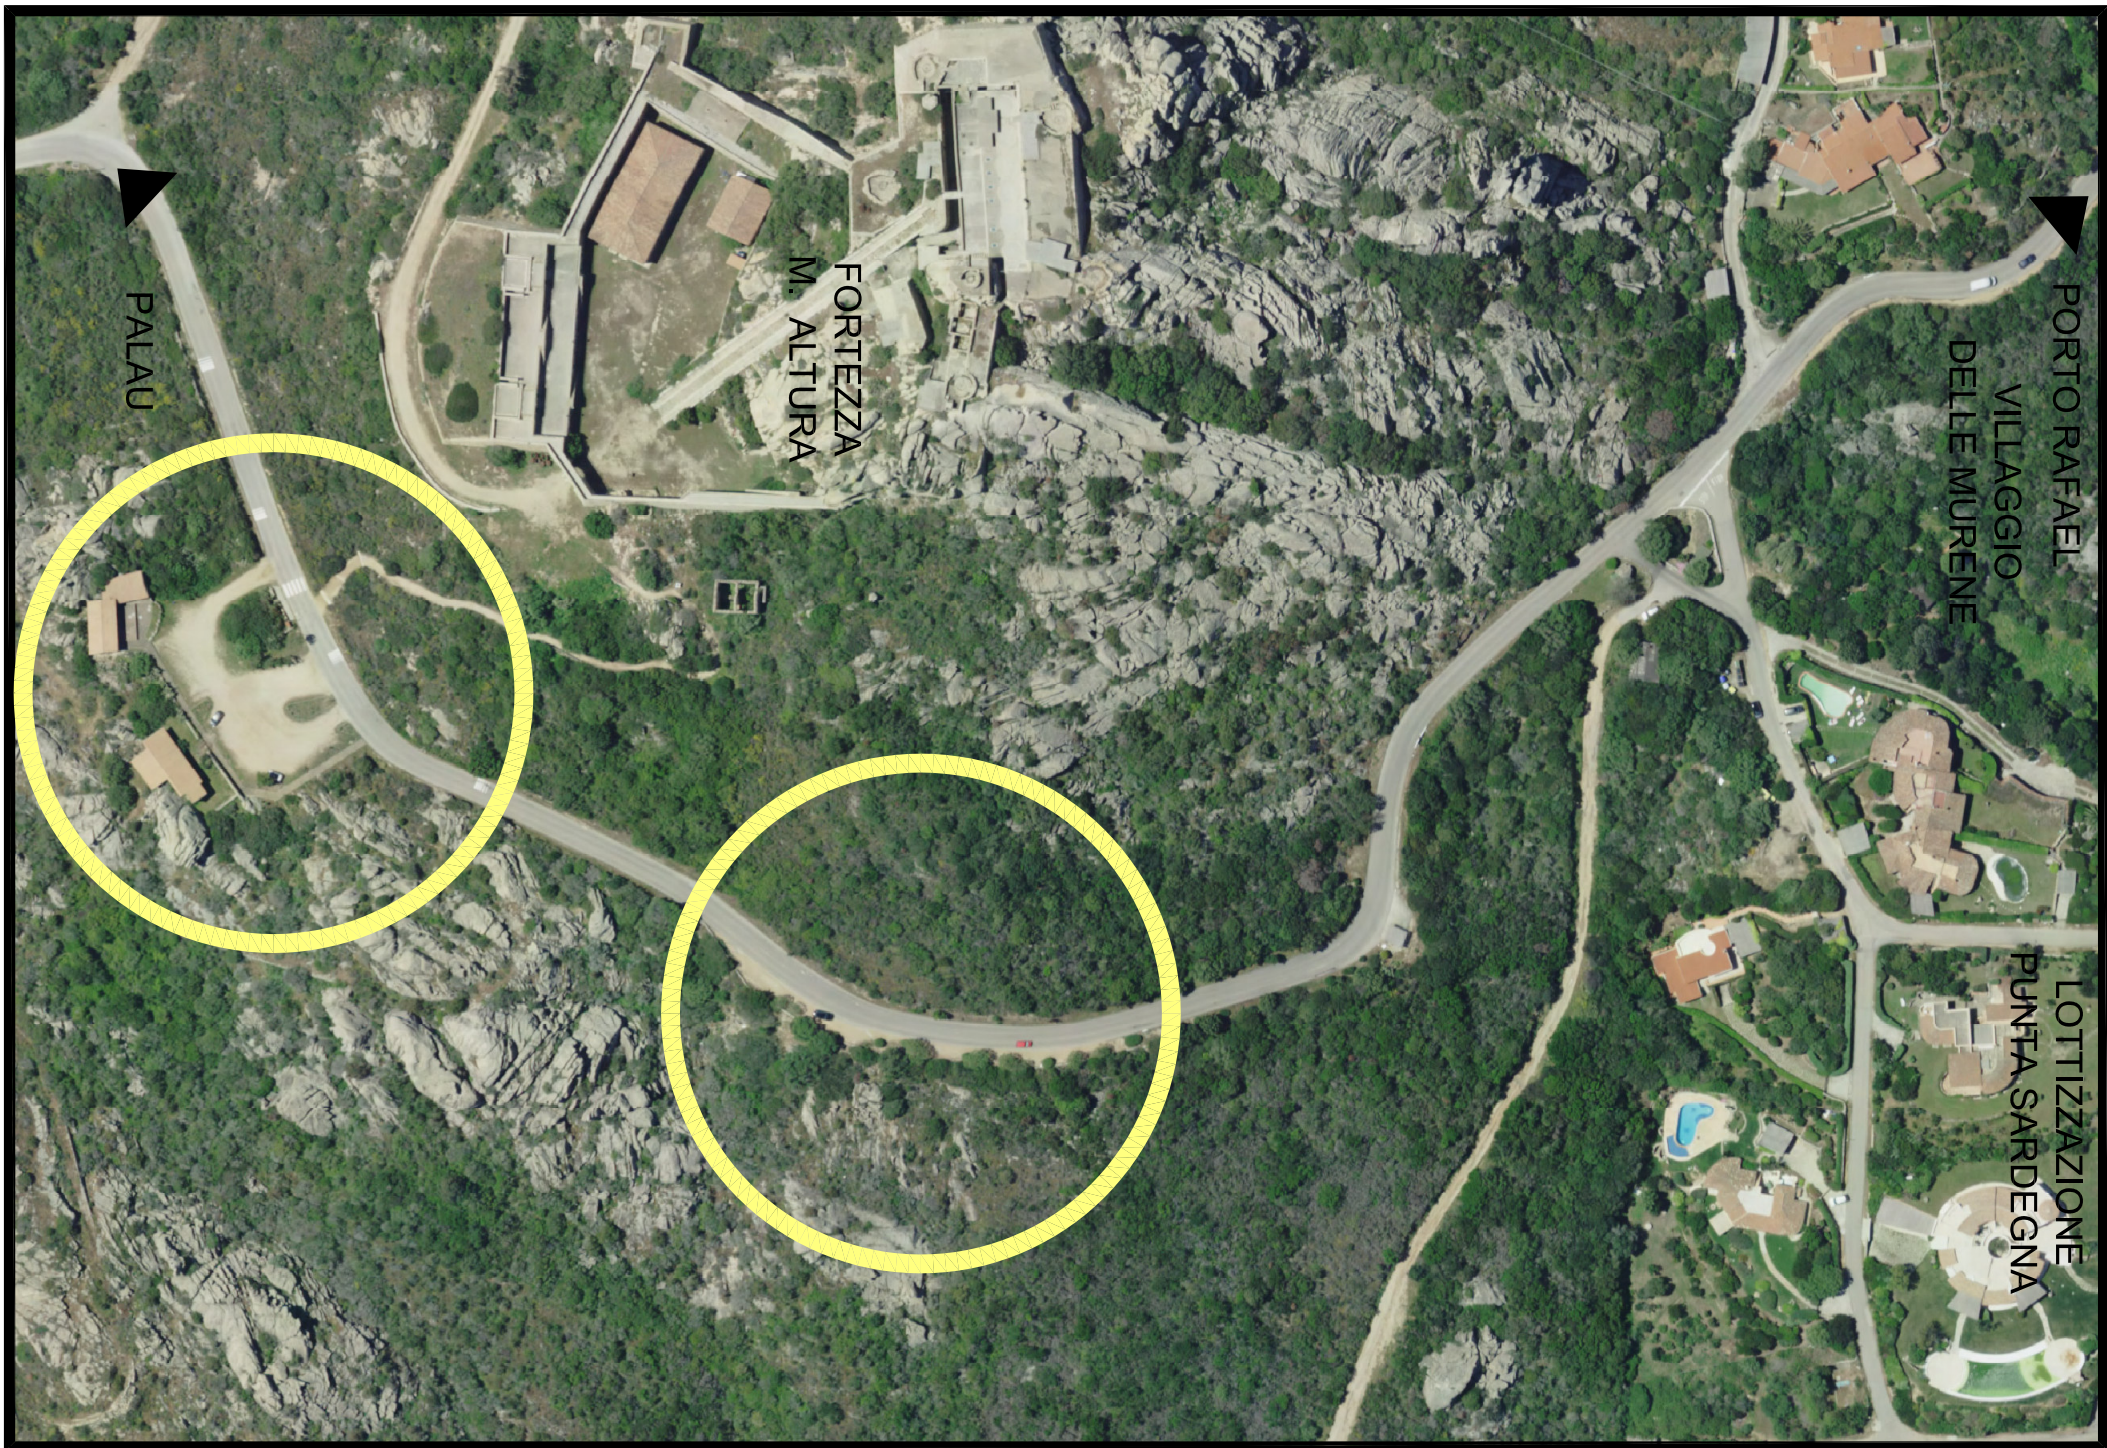