



COMUNE DI PALAU
Provincia di Sassari - Zona Omogenea Olbia - Tempio



MANUTENZIONE STRADE COMPENDIO MONTE ALTURA

PROGETTO DEFINITIVO

ELABORATO
SEZIONI PIAZZALE BIGLIETTERIA
STATO DI FATTO - STATO MODIFICATO
8

AGGIORNAMENTO
DATA
OTTOBRE 2020
SCALA
1:200-1:100

PROGETTAZIONE:
DOTT. ING. ELENA DEMARTIS
DOTT. ARCH. PHD SILVIA MARCHINU

RILIEVO TOPOGRAFICO:
GEOM. CARLO TEDDE

SERVIZIO MANUTENZIONI COMUNALI:
GEOM. GIOVANNI ANTONIO PALA


RUP:
DOTT. GIOVANNI TIVEDDU

PER L'AMMINE COMUNALE
IL SINDACO
FRANCESCO GIUSEPPE MANNA

PER I PROGETTISTI

STATO ATTUALE

PIAZZALE BIGLIETTERIA - SEZIONE A - A - scala 1:200

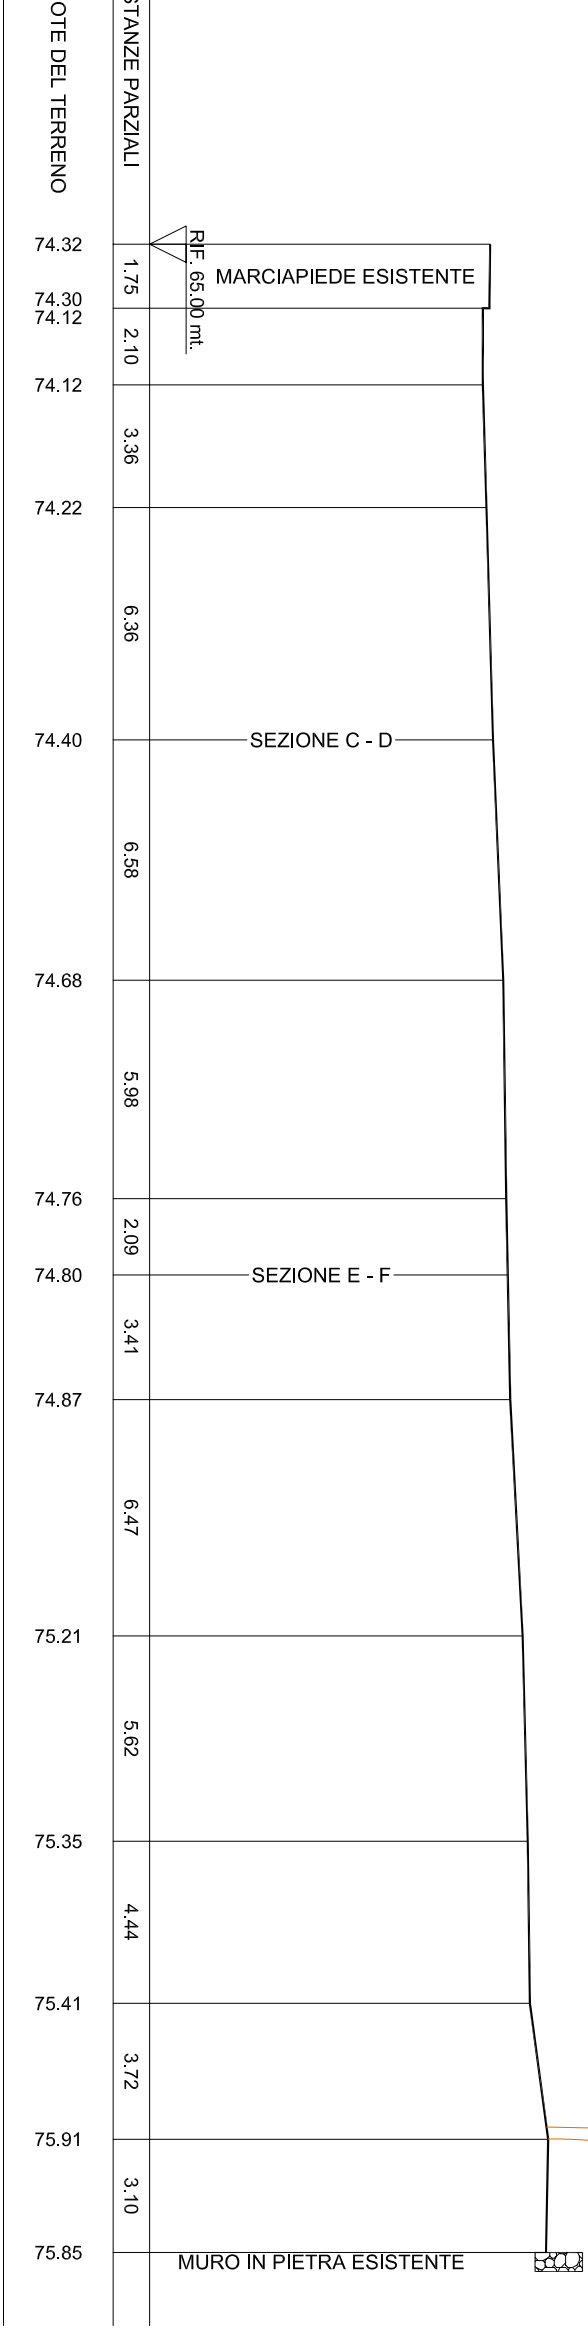


SEZIONE C - D - scala 1:200 -



SEZIONE B-B - scala 1:200 -



STATO MODIFICATO E DISLOCAZIONE ESEMPLIFICATIVA DEI PARCHEGGI

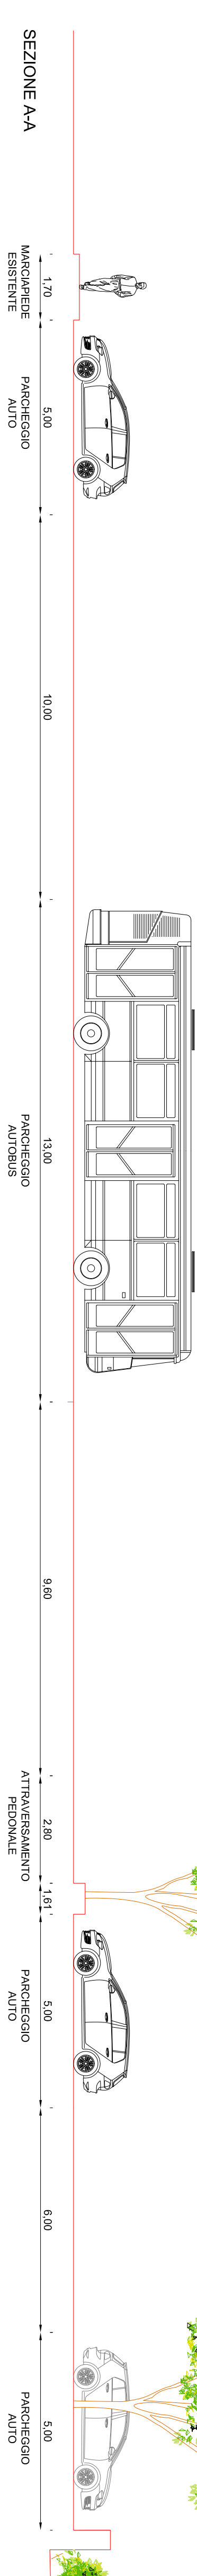

SEZIONE B-B



SEZIONE C-C

