




COMUNE DI PALAU
Provincia di Sassari - Zona Omogenea Olbia - Tempio

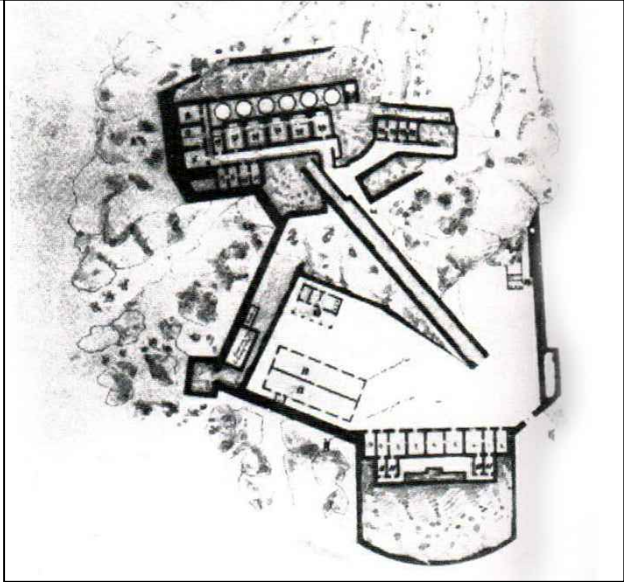

MANUTENZIONE STRADE COMPENDIO MONTE ALTURA
PROGETTO DEFINITIVO

ELABORATO

SEZIONI BELVEDERE
STATO MODIFICATO

TAVOLA

9

AGGIORNAMENTO

DATA

OTTOBRE 2020

SCALA

1:100

PROGETTAZIONE:

DOTT. ING. ELENA DEMARTIS
DOTT. ARCH. PhD SILVIA MARCHINU

RILIEVO TOPOGRAFICO:

GEOM. CARLO TEDDE

SERVIZIO MANUTENZIONI COMUNALI:

GEOM. GIOVANNI ANTONIO PALA

RUP:


DOTT. GIOVANNI TIVEDDU

PER L'AMM/NE COMUNALE
IL SINDACO


FRANCESCO GIUSEPPE MANNA

PER I PROGETTISTI


SEZIONE A-A

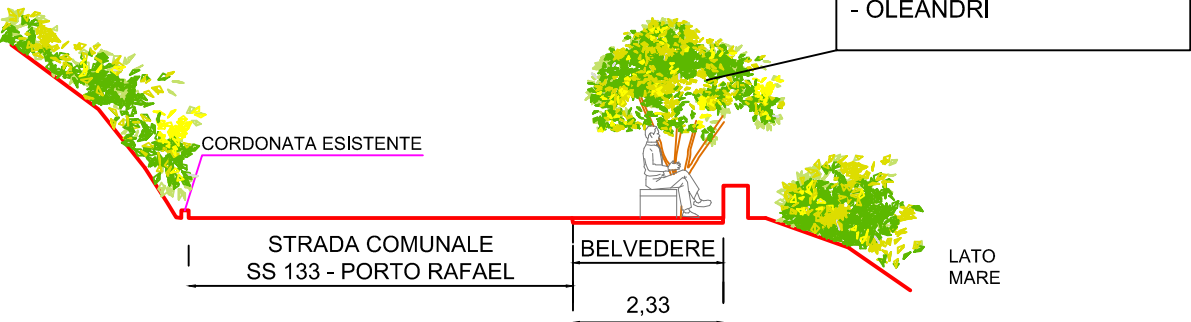


SEZIONE B-B

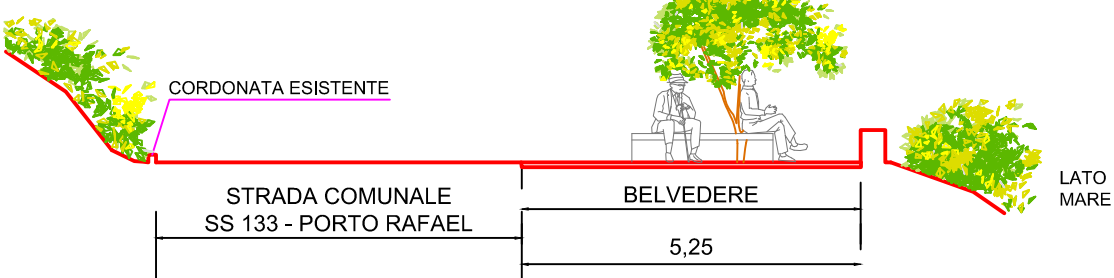

SEZIONE C-C

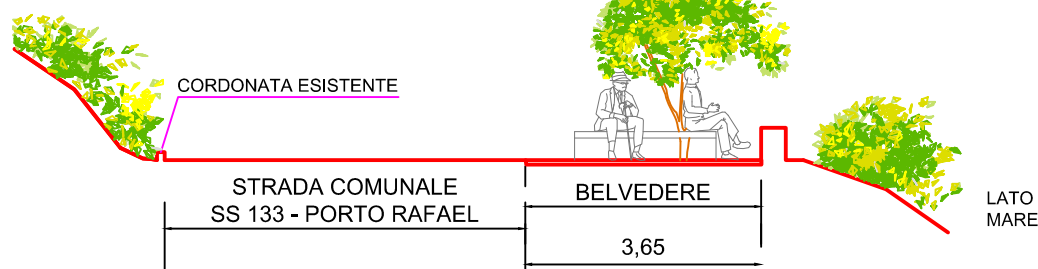

SEZIONE D-D

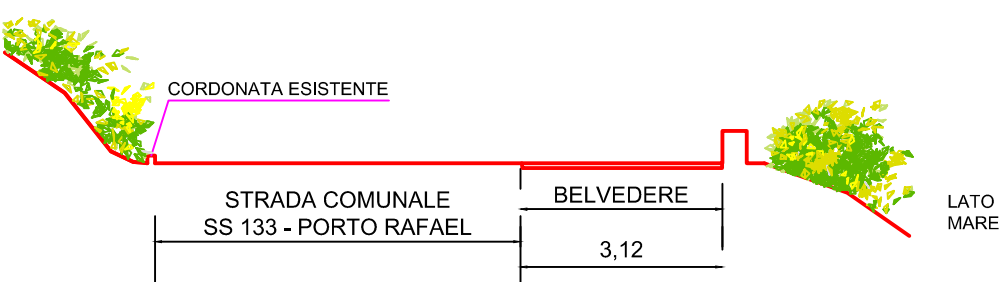

SEZIONE E-E

