


PARTICOLARE PANCHINA

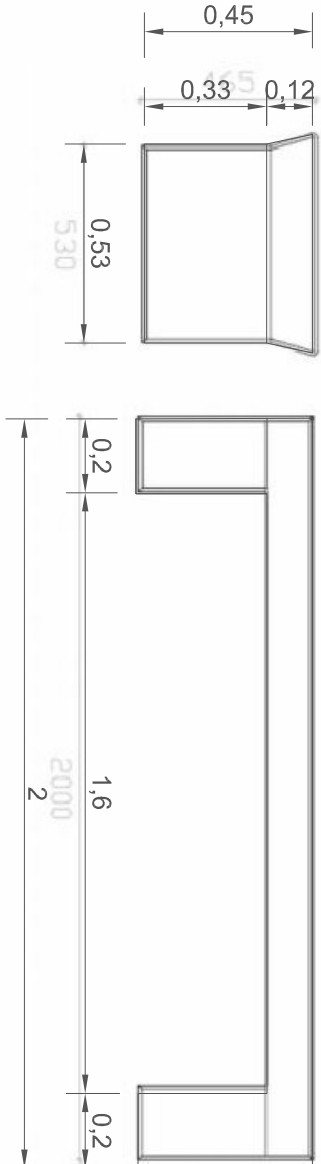

Panchina monoblocco in cemento con seduta in legno.


Panchina realizzata con impasto fluido confezionato con inerti di fiume , cemento Portland composto classe 42,5 R, additivi superfluidificanti idonei a ridurre il rapporto acqua/cemento, armatura in acciaio ad aderenza migliorata con copri ferro minimo mm.20.




Descrizione	Prezzo
cm.200x60xh.47	1.480,00 €

Rivestimento acrilico: Si tratta di una pittura acrilica protettiva con finitura coprente, dotata di elevata resistenza agli agenti atmosferici. Protegge efficacemente il manufatto dagli alcali e dagli agenti aggressivi presenti nell'atmosfera poiché riduce i fenomeni di carbonatazione del calcestruzzo in quanto possiede una elevata resistenza alla penetrazione dell' anidride carbonica; favorisce infine l' effetto autopulente della superficie trattata e impedisce la formazione di alghe, muffe e muschi. **Cemento:** Versione realizzata in cemento con trattamento di verniciatura in rivestimento acrilico trasparente.


STRADELLA DI ACCESSO AL MARE
STATO MODIFICATO - scala 1:10 -

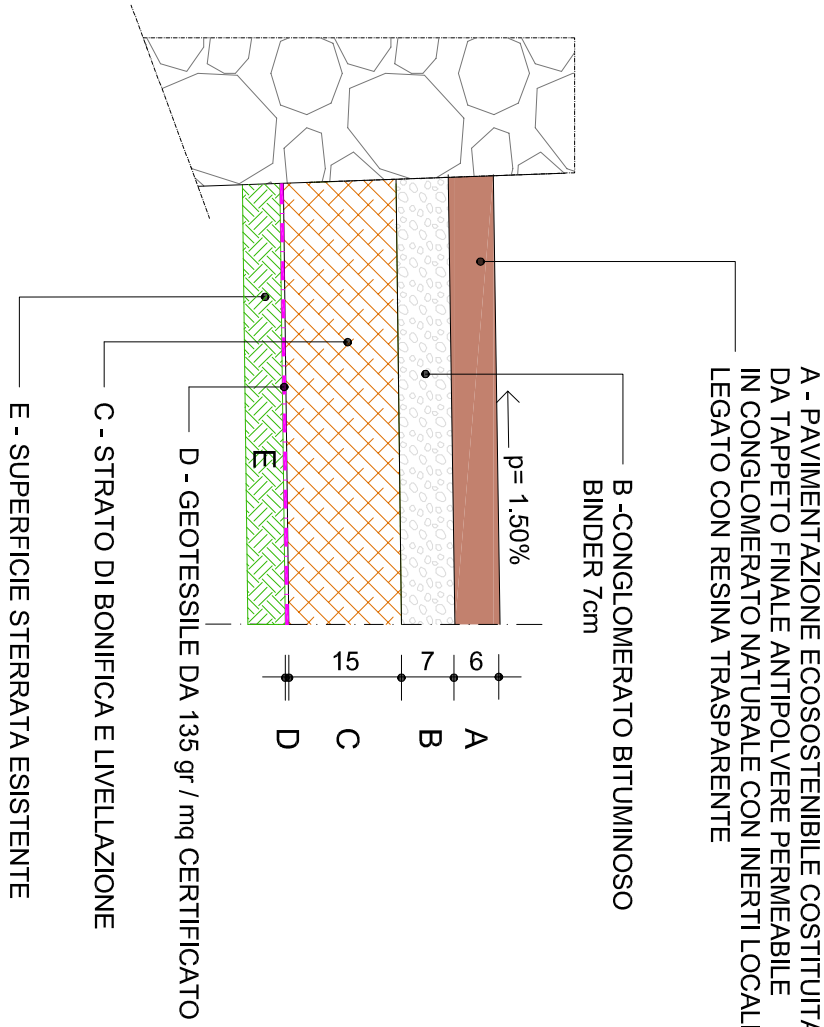


PAVIMENTAZIONE BELVEDERE
STATO MODIFICATO - scala 1:10 -

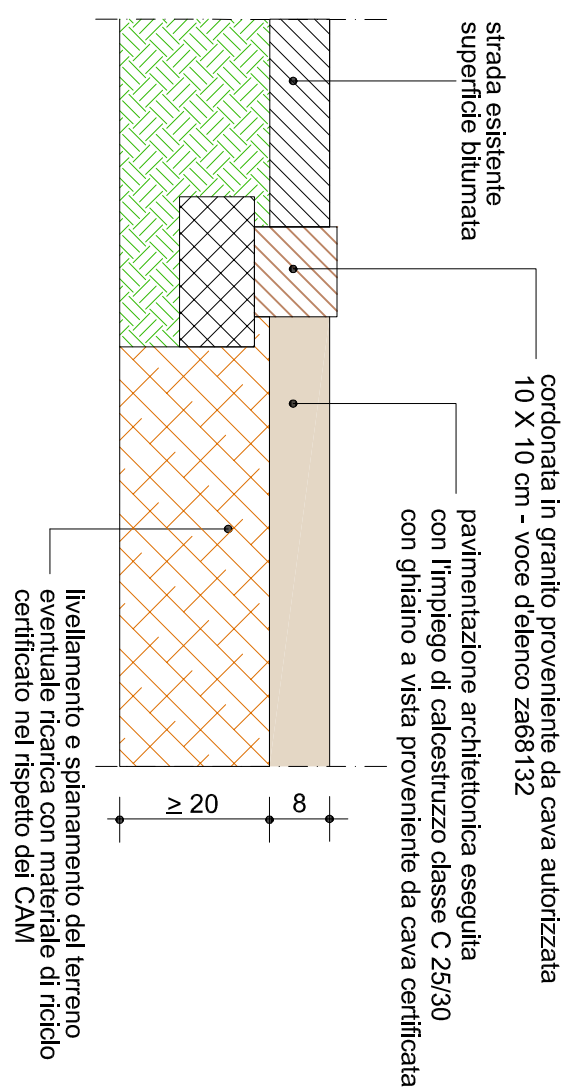


PIAZZALE BIGLIETTERIA
STATO ATTUALE - scala 1:10 -

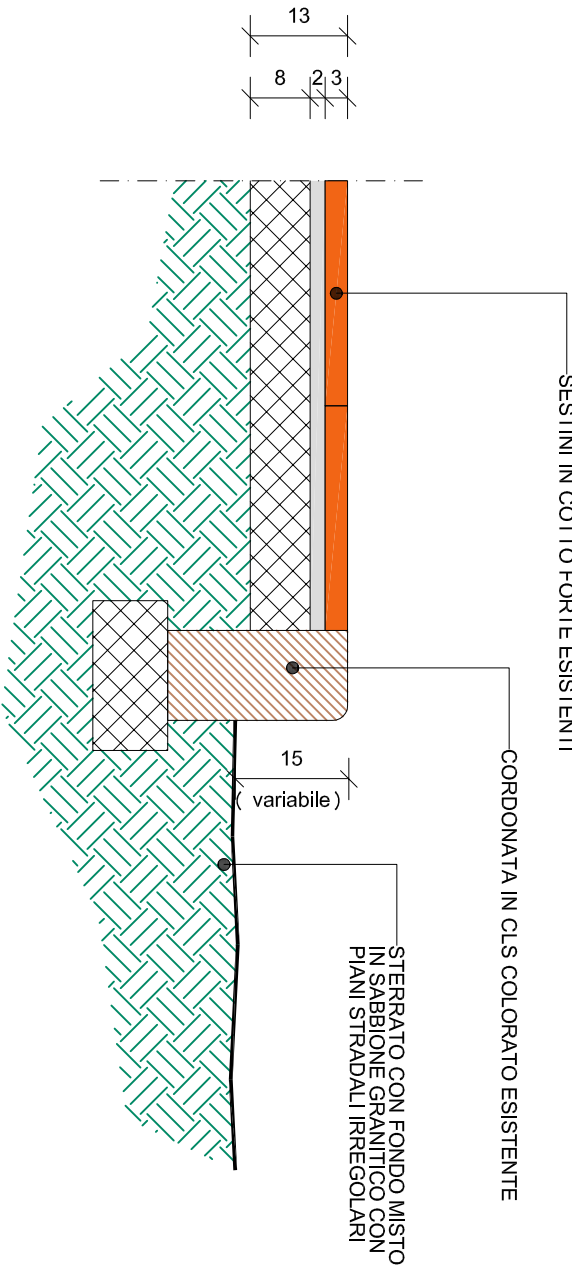

STATO MODIFICATO - scala 1:10 -

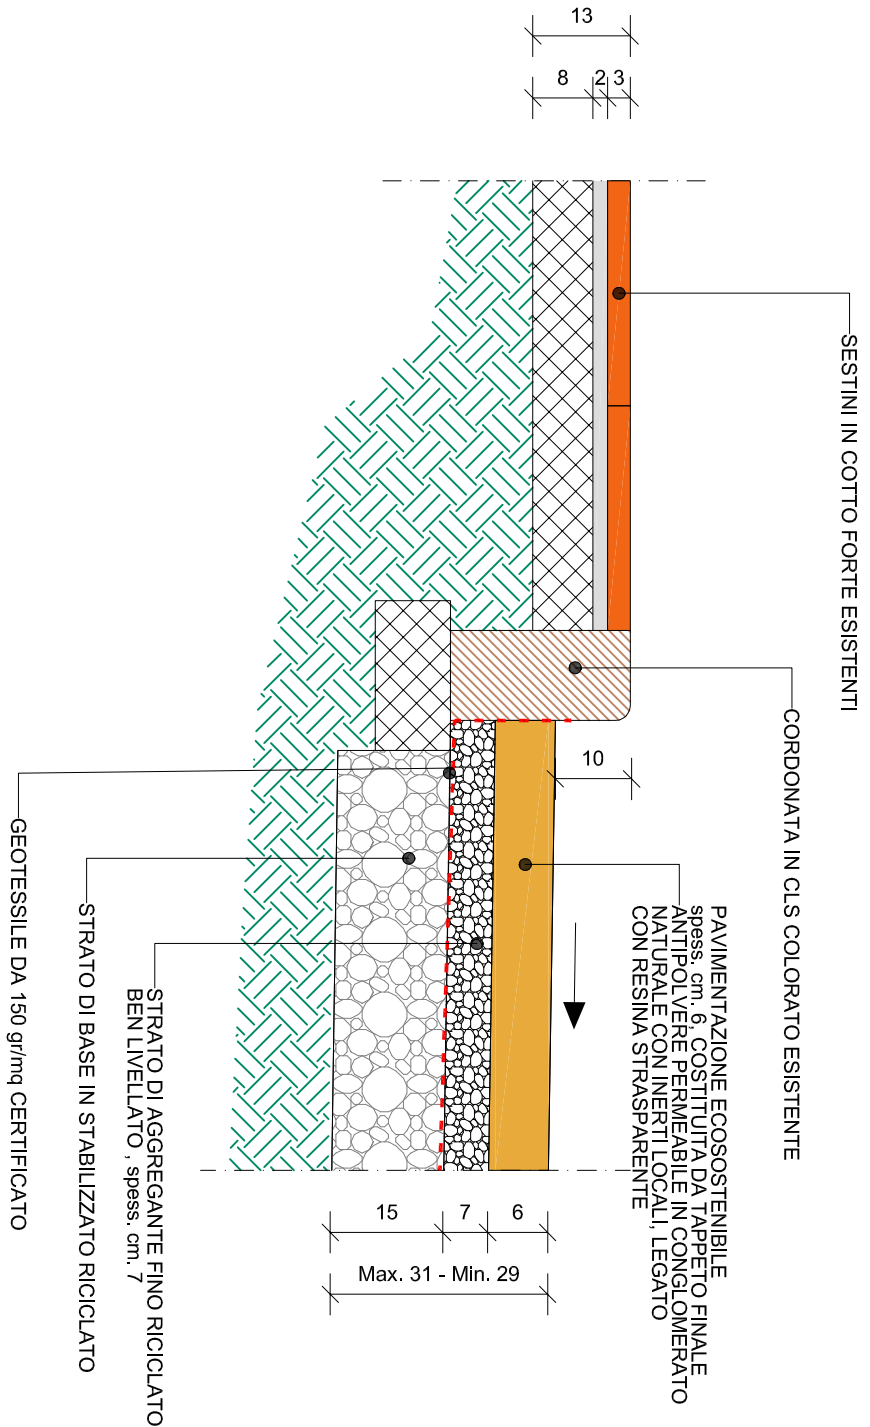


COMUNE DI PALAU
Provincia di Sassari - Zona Omogenea Olbia - Tempio

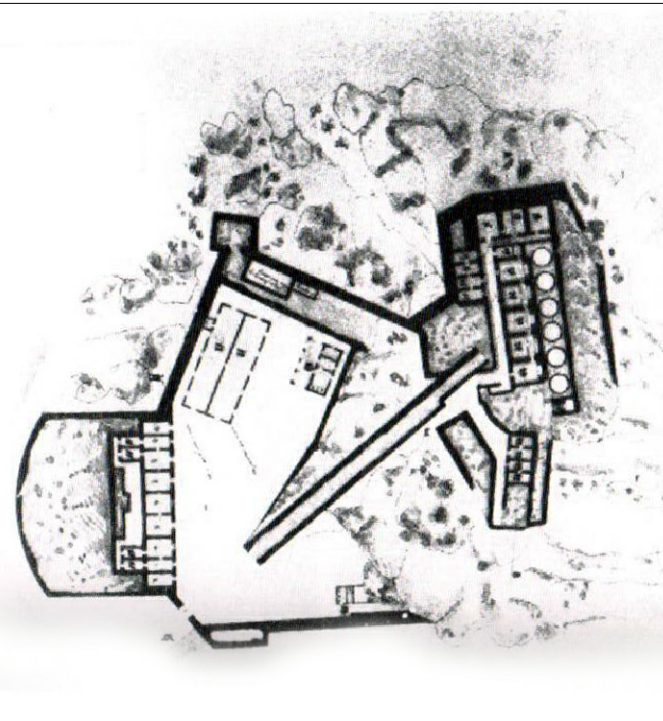

MANUTENZIONE STRADE COMPENDIO MONTE ALTURA
PROGETTO DEFINITIVO

ELABORATO	TAVOLA		
PARTICOLARI COSTRUTTIVI			12
AGGIORNAMENTO	DATA	OTTOBRE 2020	SCALA
PROGETTAZIONE:	VARIE		
DOTT. ING. ELENA DEMARTIS DOTT. ARCH. PHD SILVIA MARCHINU			
RILIEVO TOPOGRAFICO:	GEOM. CARLO TEDEDE		
SERVIZIO MANUTENZIONI COMUNALI:	GEOM. GIOVANNI ANTONIO PALA DOTT. GIOVANNI TIVEDDU		
RUP:			
PER L'AMMINE COMUNALE IL SINDACO FRANCESCO GIUSEPPE MANNA	PER I PROGETTISTI		