
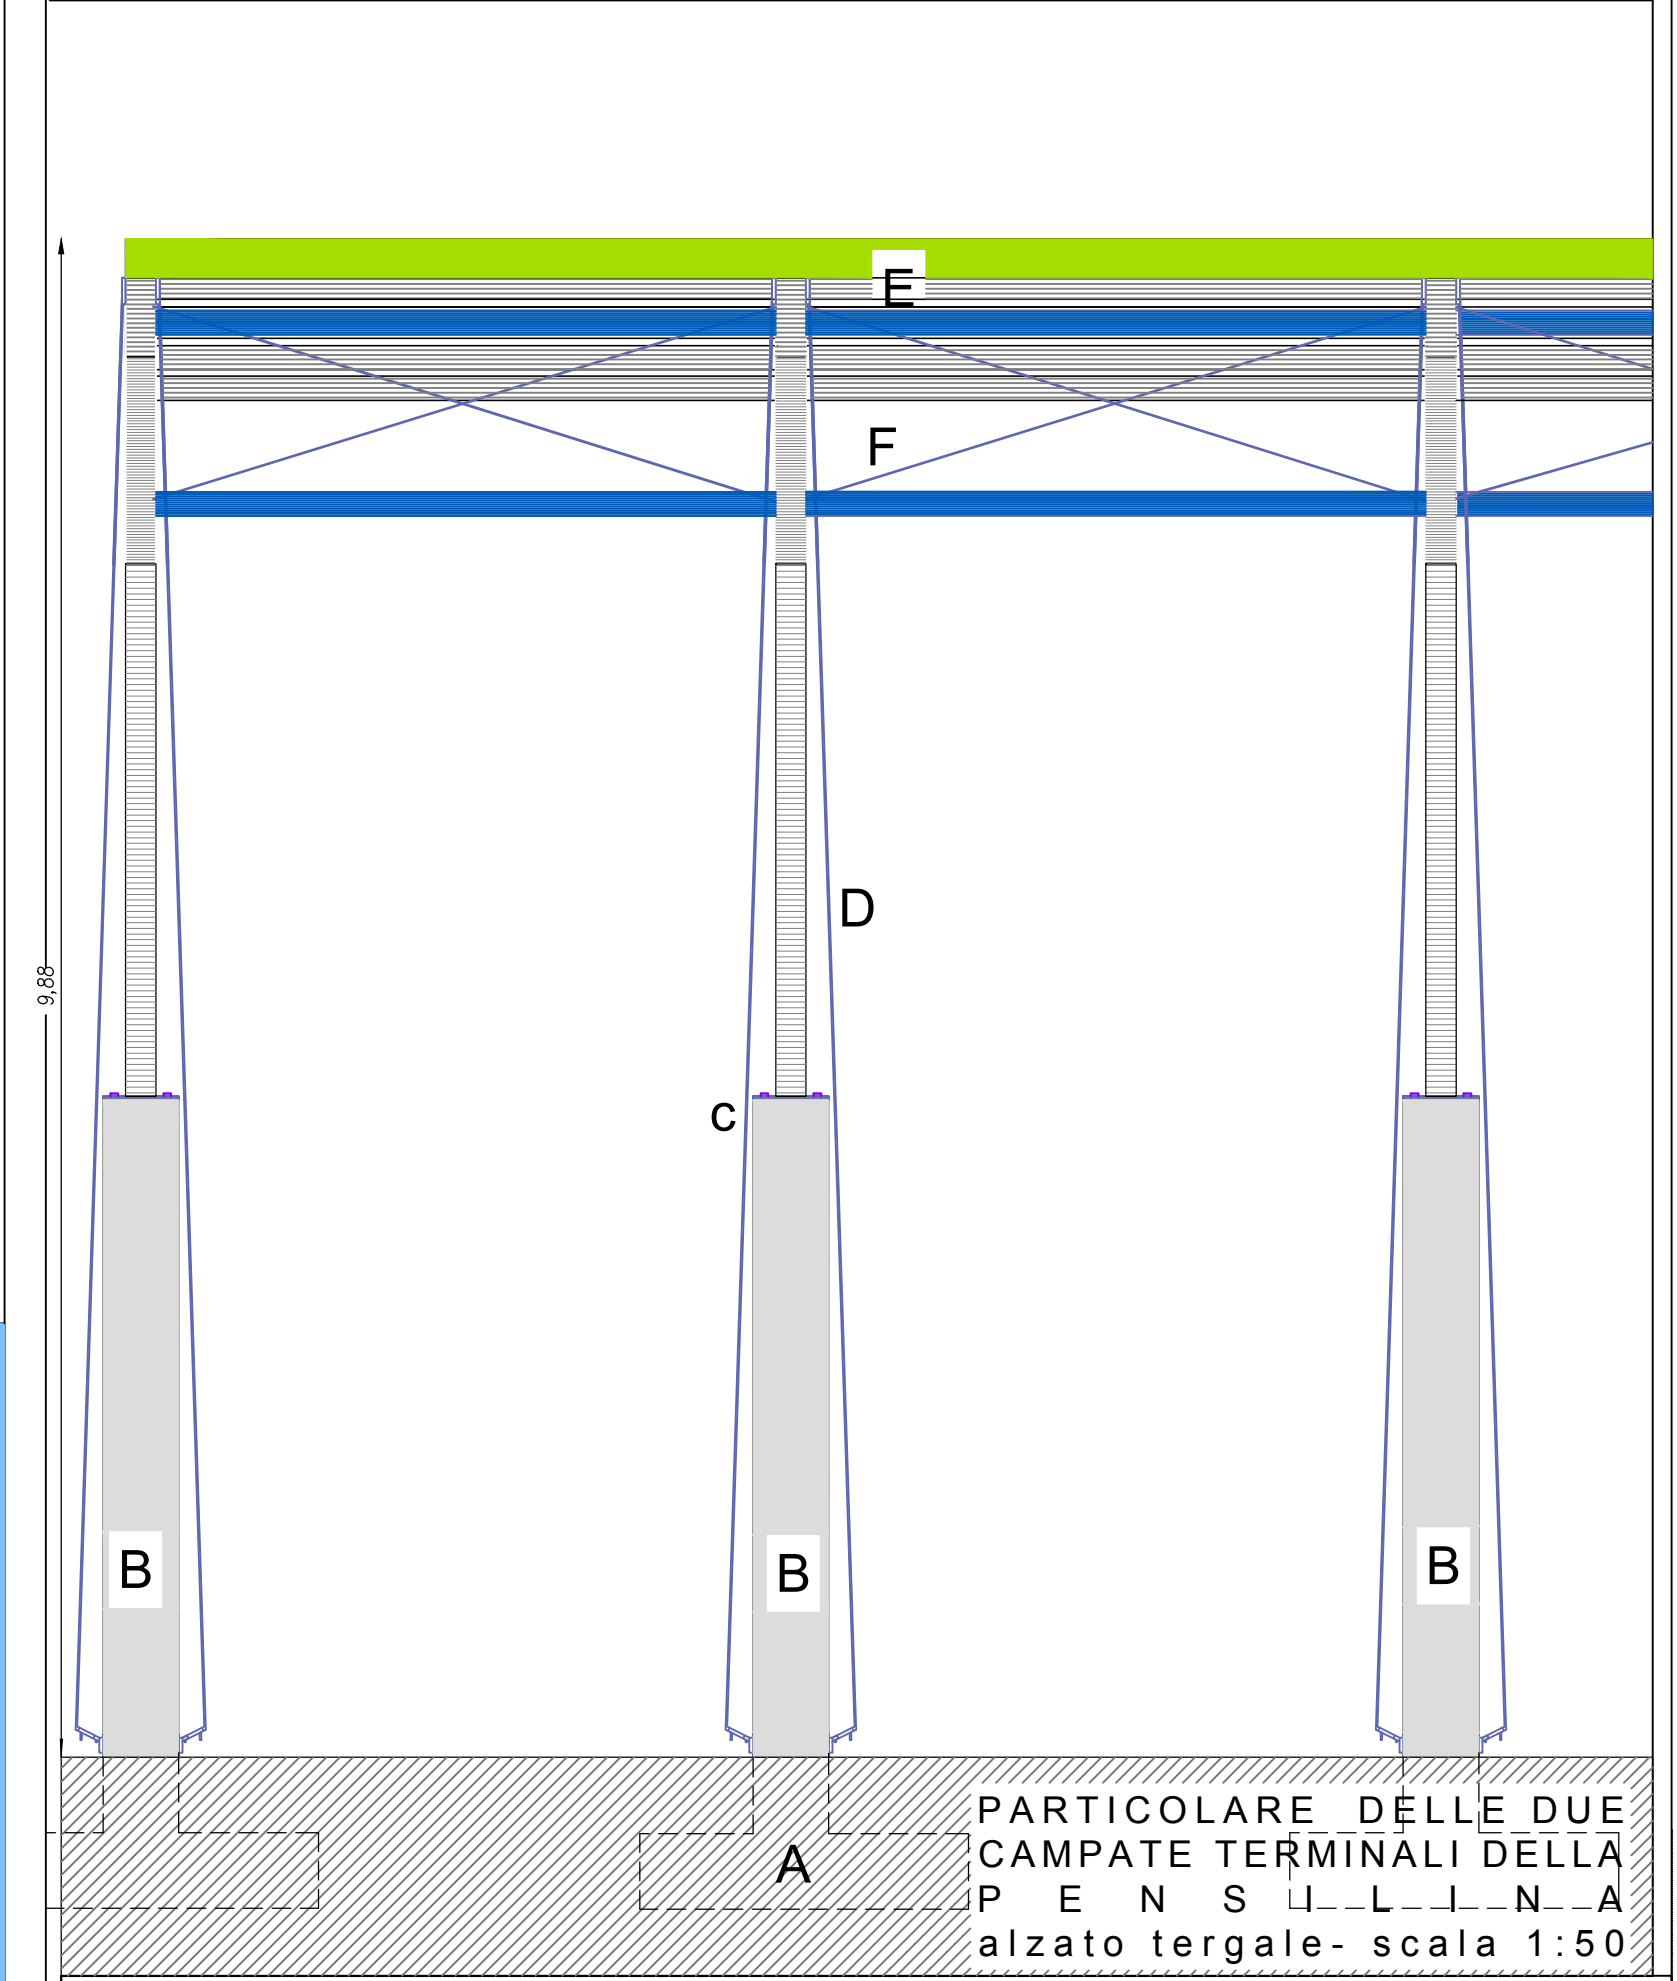
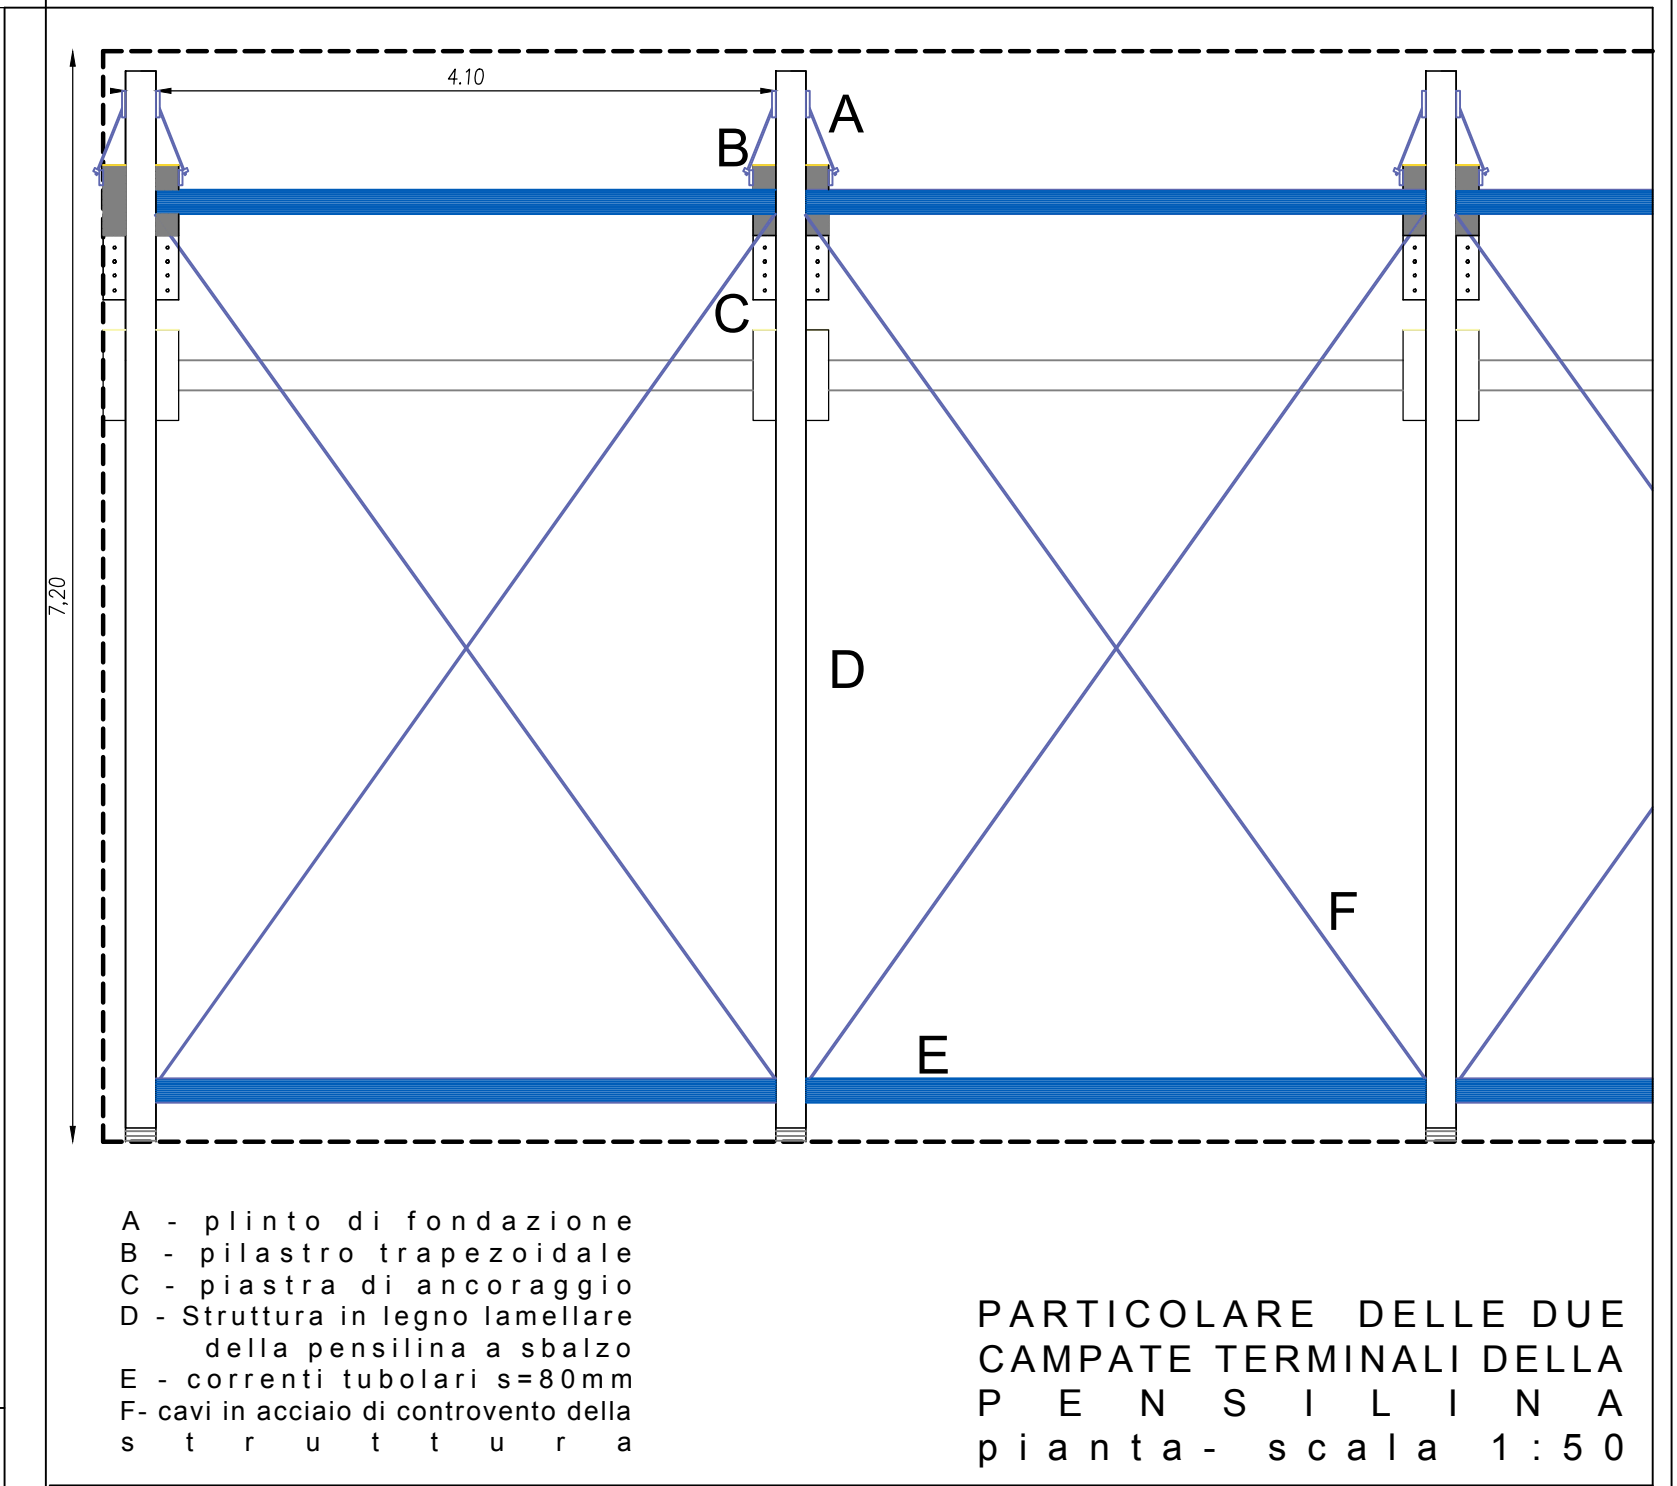
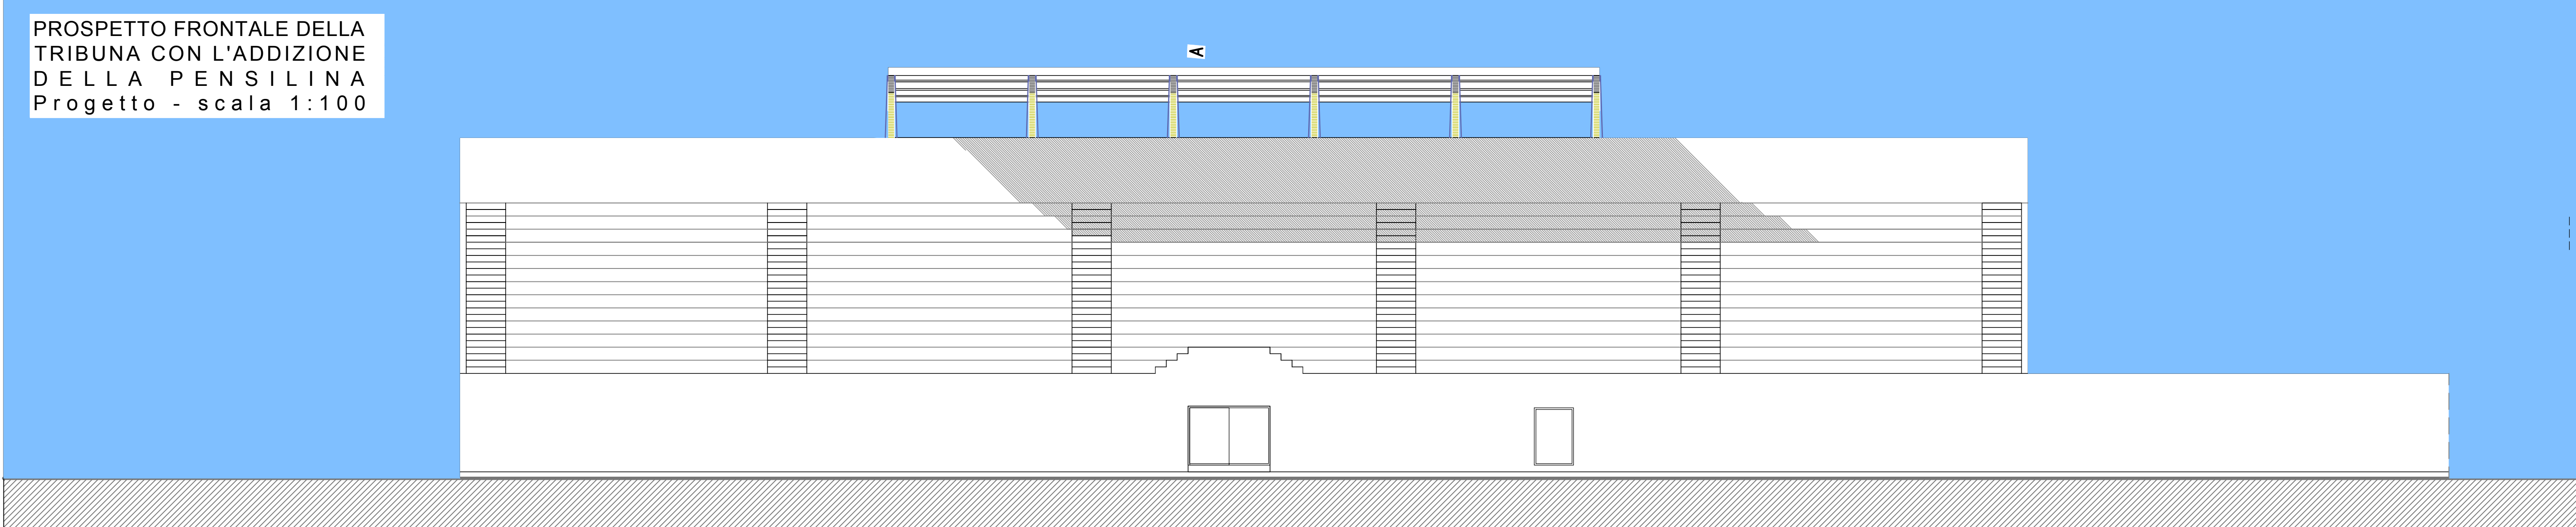
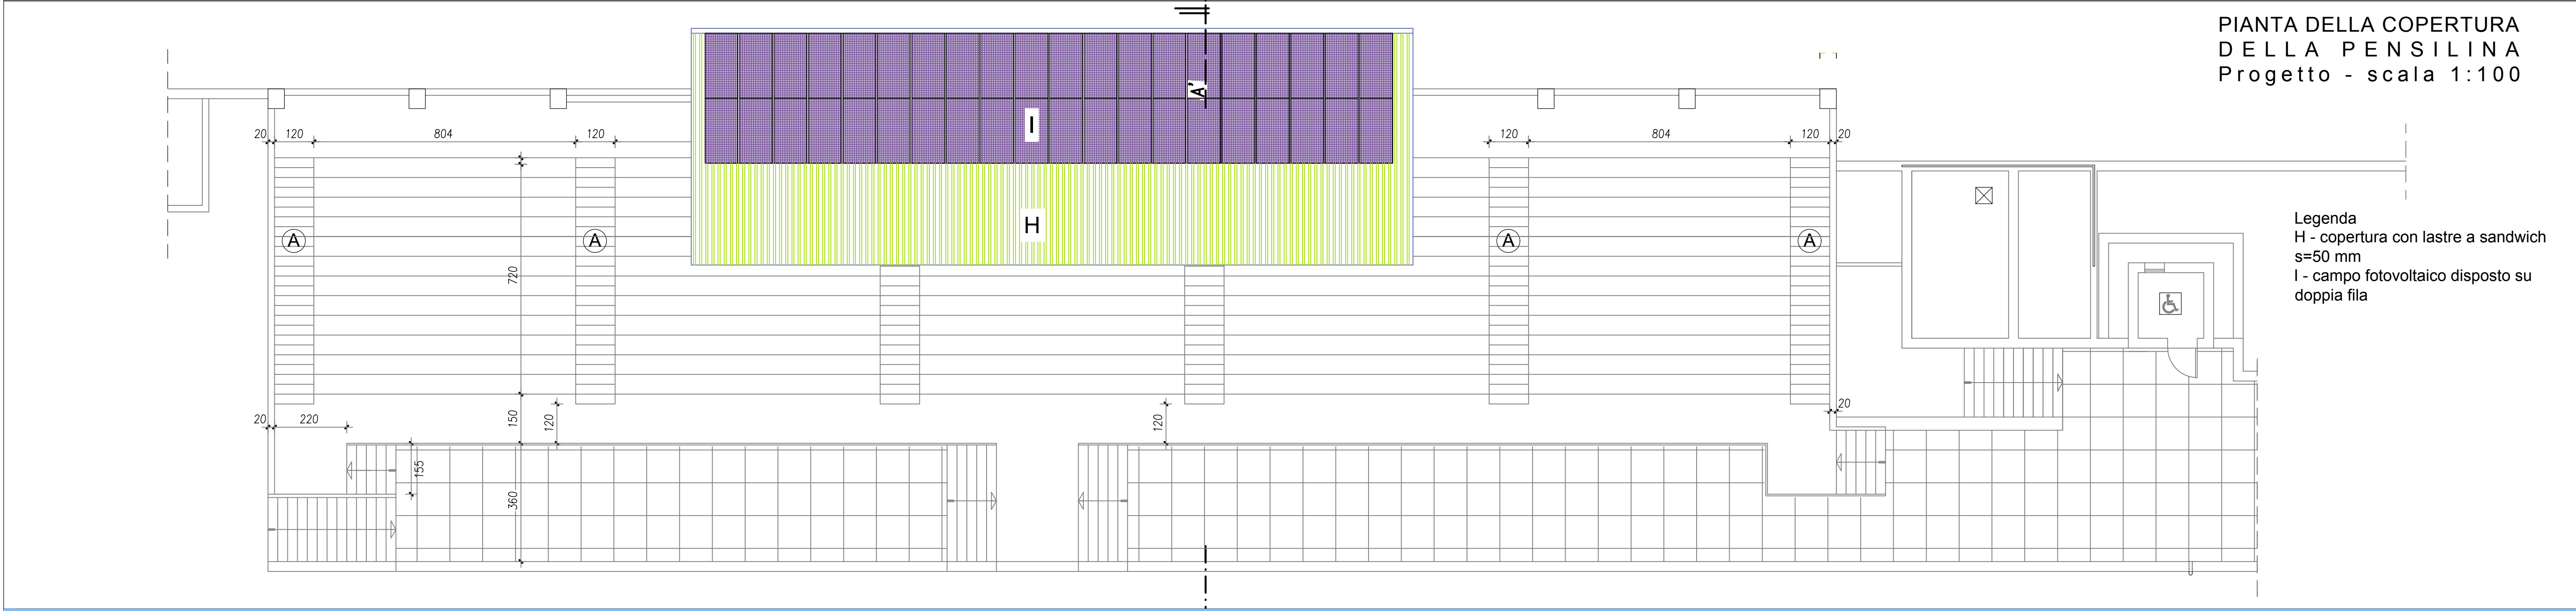


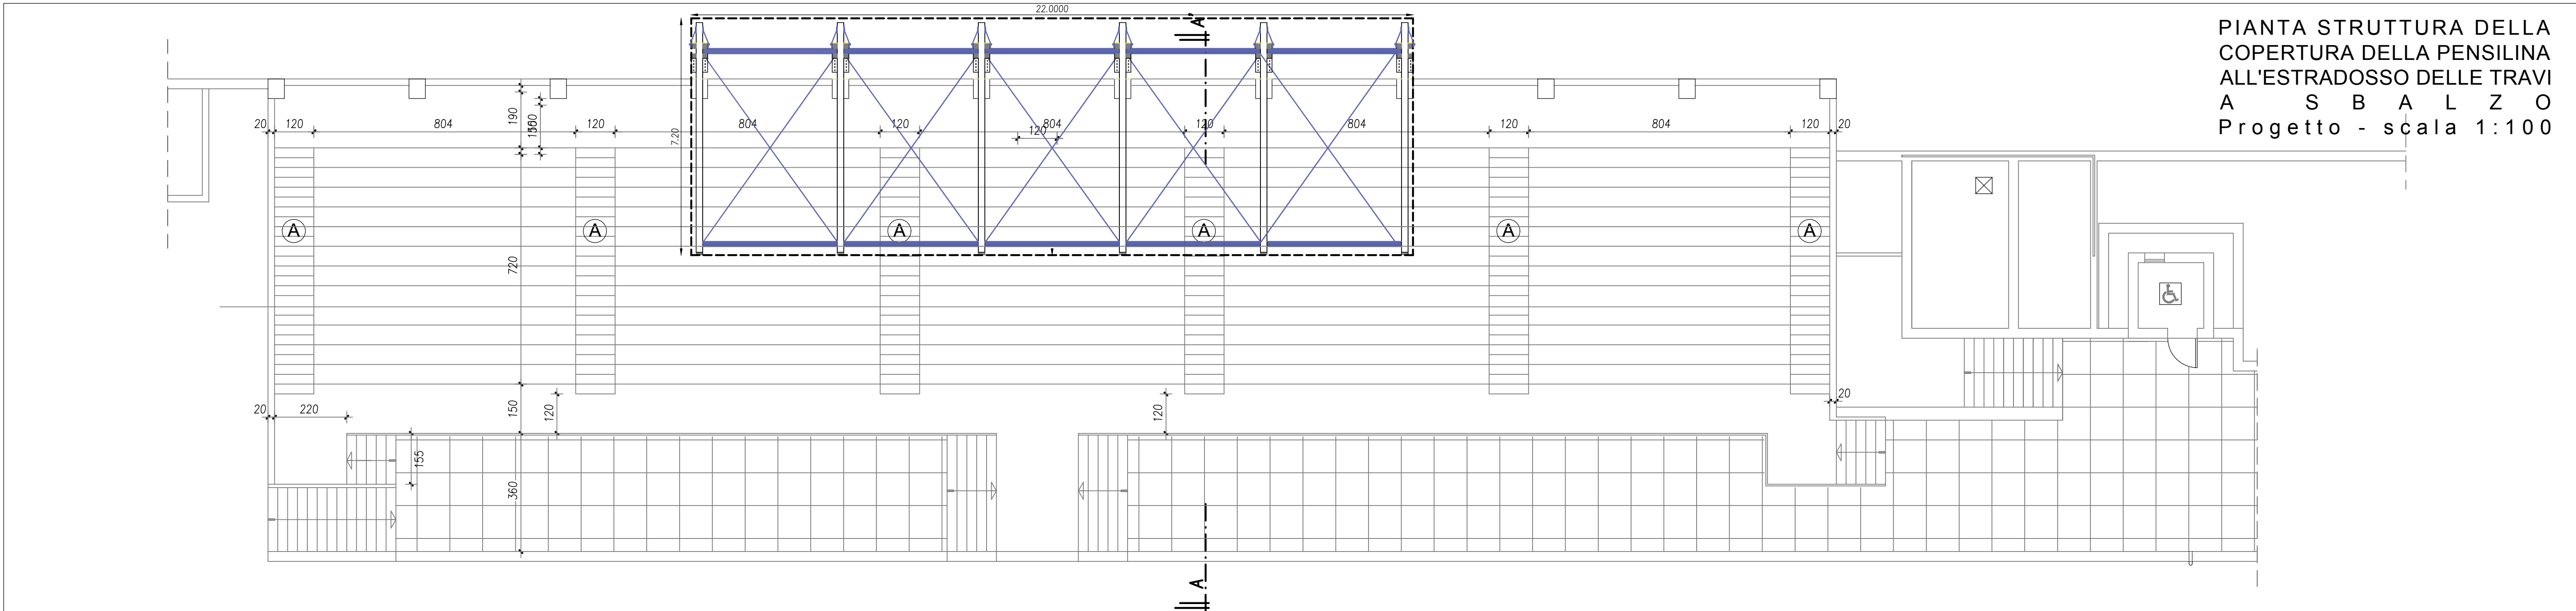

RIQUALIFICAZIONE ENERGETICA DELL'IMPIANTO SPORTIVO IN LOCALITA' BARAGGE	COMUNE DI PALAU	
	COPERTURA DELLA TRIBUNA - PENSILINA A SBALZO - PIANTE E PROSPETTO FRONTALE	
	TAV 02 PRE	
	Scala: 1:100	
P R O G E T T O PRELIMINARE	nome file: tav 01 PRE	Il R.U.P.: Arch. Giovanni Tiveddu
	data: 31/07/2021	Progettista: Arch. Antonio Lucio Paolo Muzzetto
	aggiornamento:	Consulente impianti e strutture: Ing. Gian Paolo Sama
		Rappresentazione 3D: Arch. Maria Grazia Sinopoli