

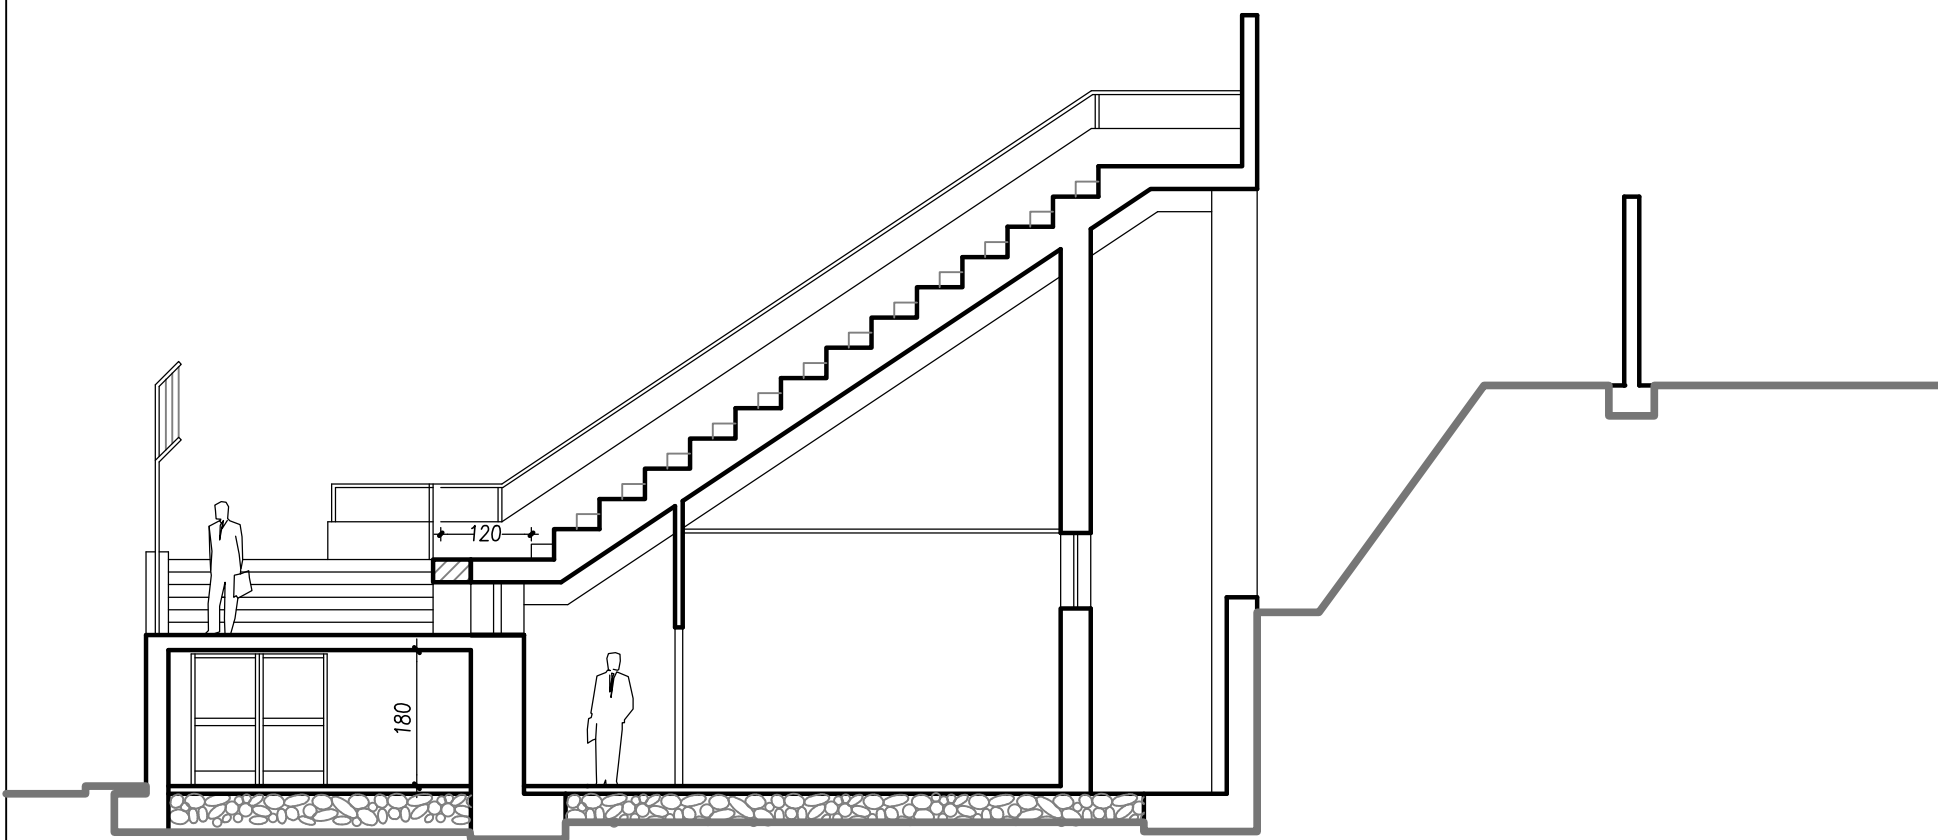



SEZIONE TRASVERSALE DELLA TRIBUNA E DELLA PENSILINA
Stato attuale - scala 1:100

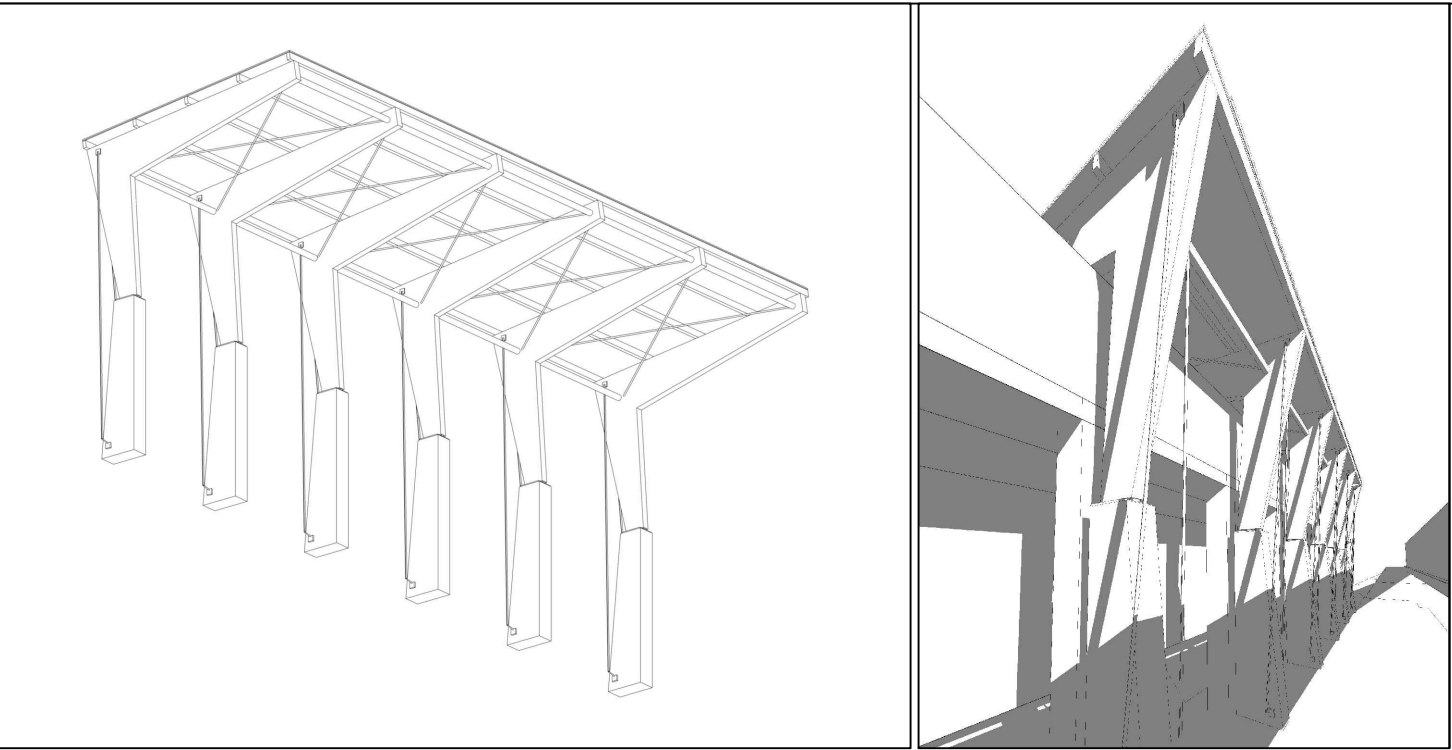

SEZIONE TRASVERSALE DELLA TRIBUNA E DELLA PENSILINA
Progetto - scala 1:100

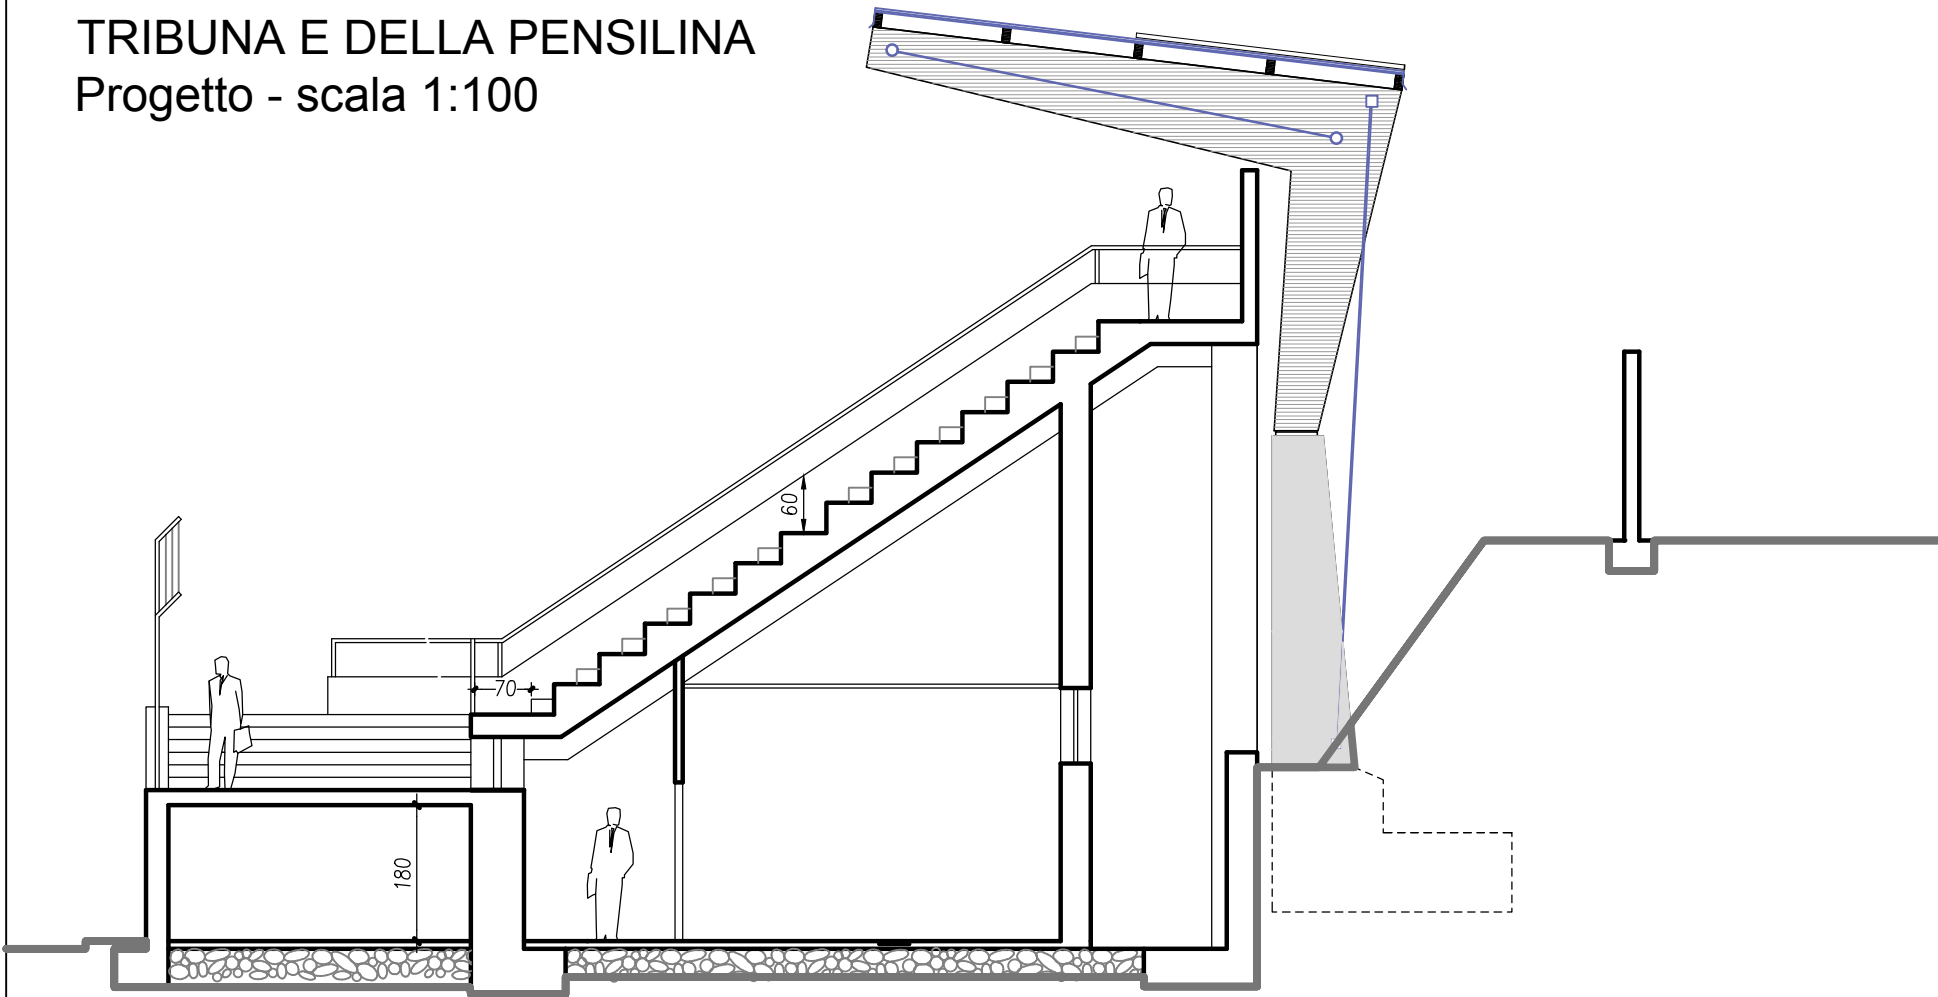





ASSONOMETRIA E DELLA PENSILINA E
VISTA TERGALE DELLA STRUTTURA

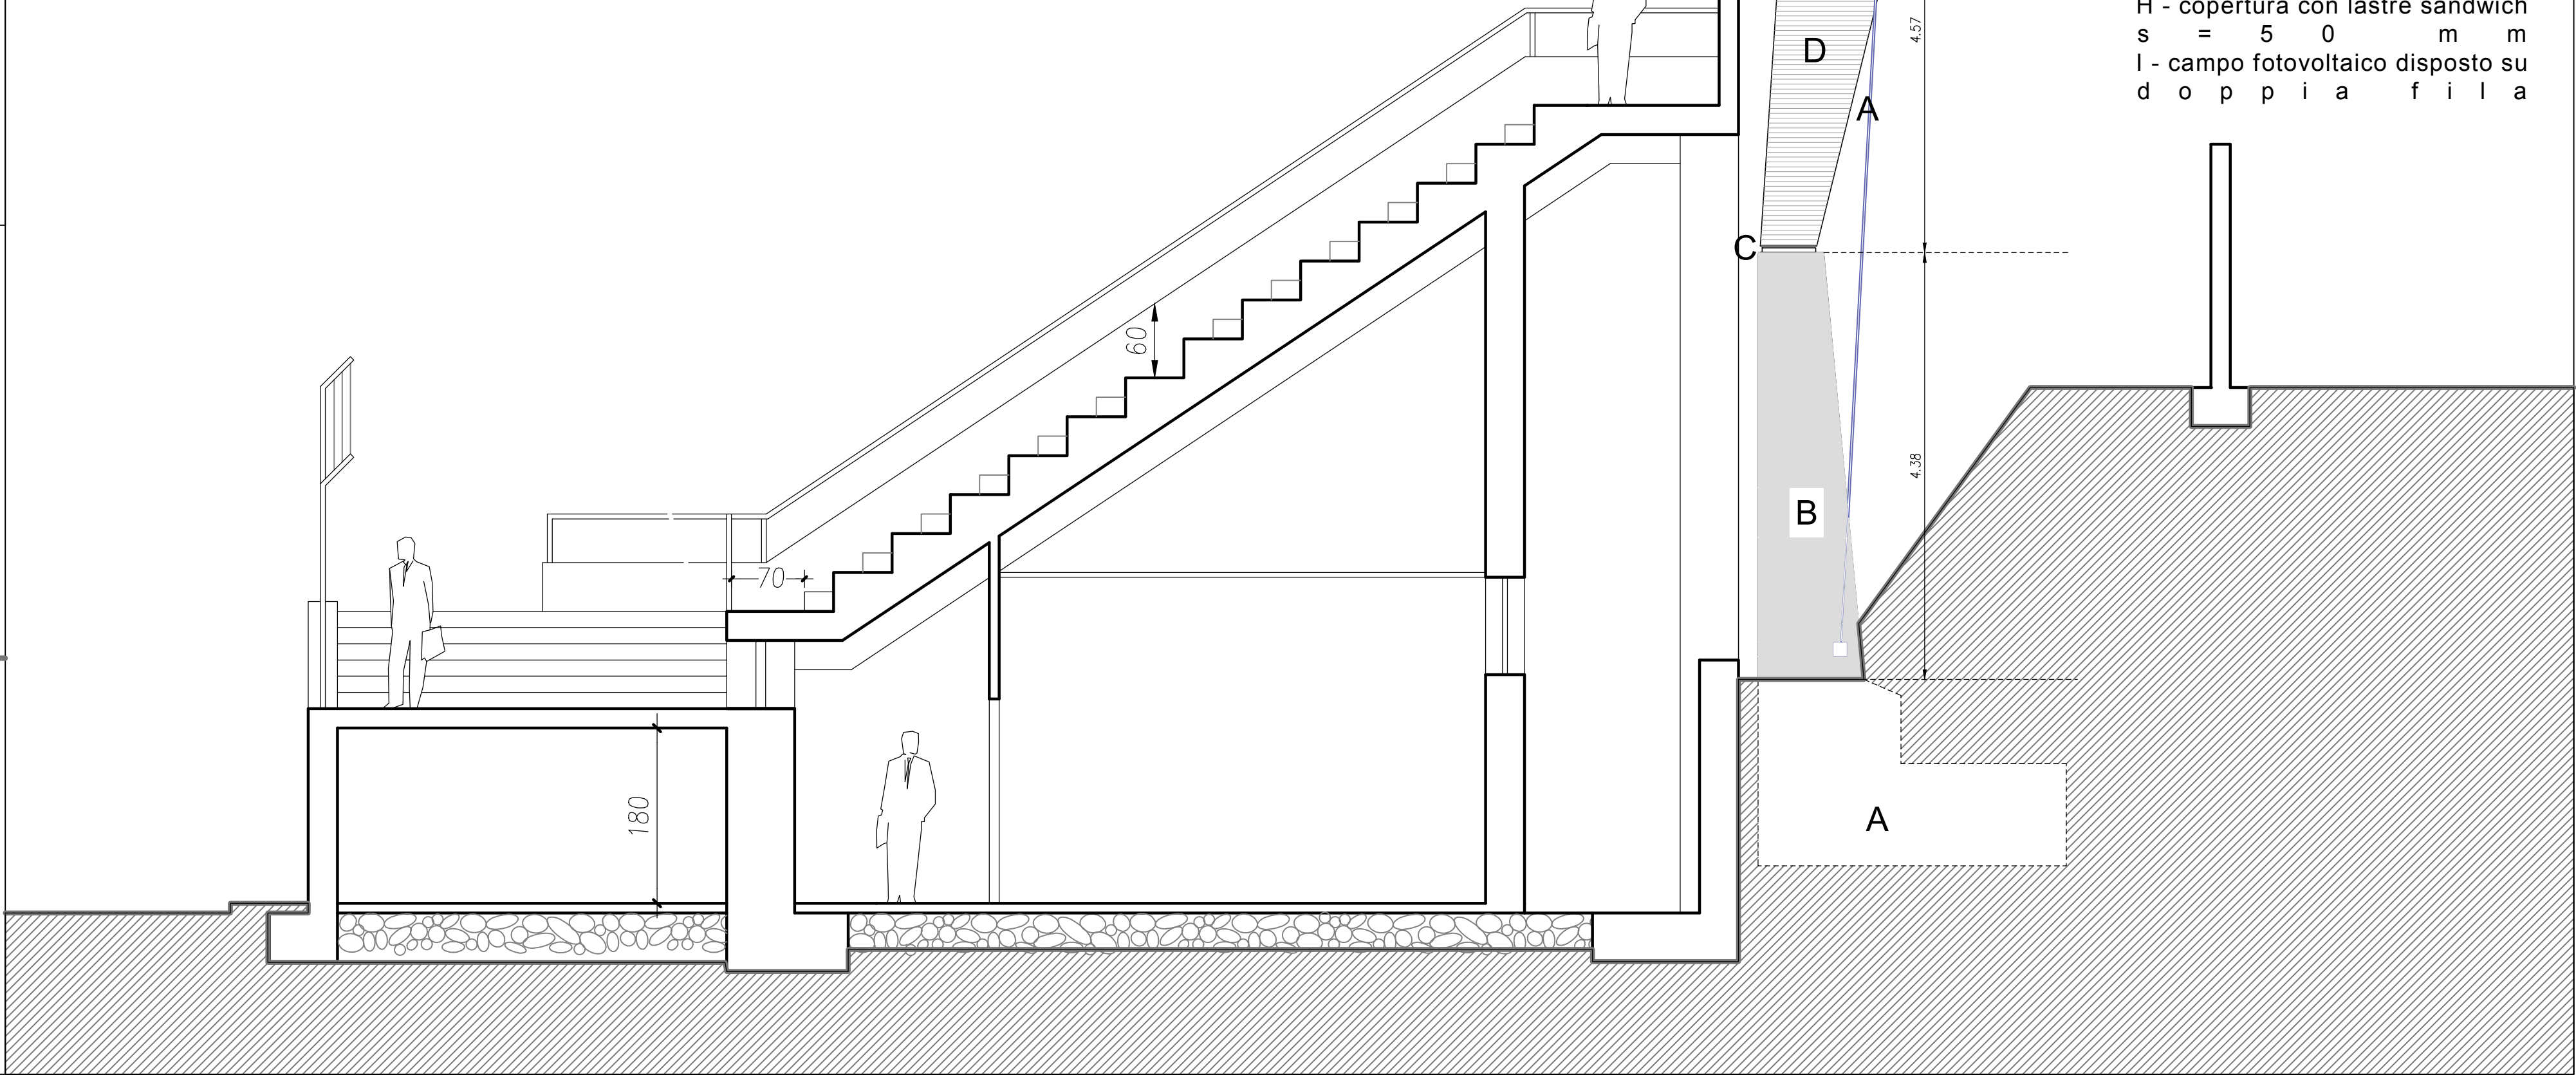

SEZIONE TRAVEVERSALE DELLA TRIBUNA
E DELLA PENSILINA
s c a l a 1 : 5 0

- L E G E N D A
A - plinto di fondazione
B - pilastro trapezoidale
C - piastra di ancoraggio
D - Struttura in legno lamellare della pensilina a sbalzo
E - correnti tubolari s=80mm
F - cavi in acciaio di controvento delle s t r u t t u r a
G - orditura secondaria arcarecci 2 0 0 x 1 0 0
H - copertura con lastre sandwich s = 5 0 m m
I - campo fotovoltaico disposto su d o p p i a f i l a

PROSPETTO POSTERIORE DELLA TRIBUNA CON L'ADDIZIONE DELLA PENSILINA
Progetto - scala 1:100

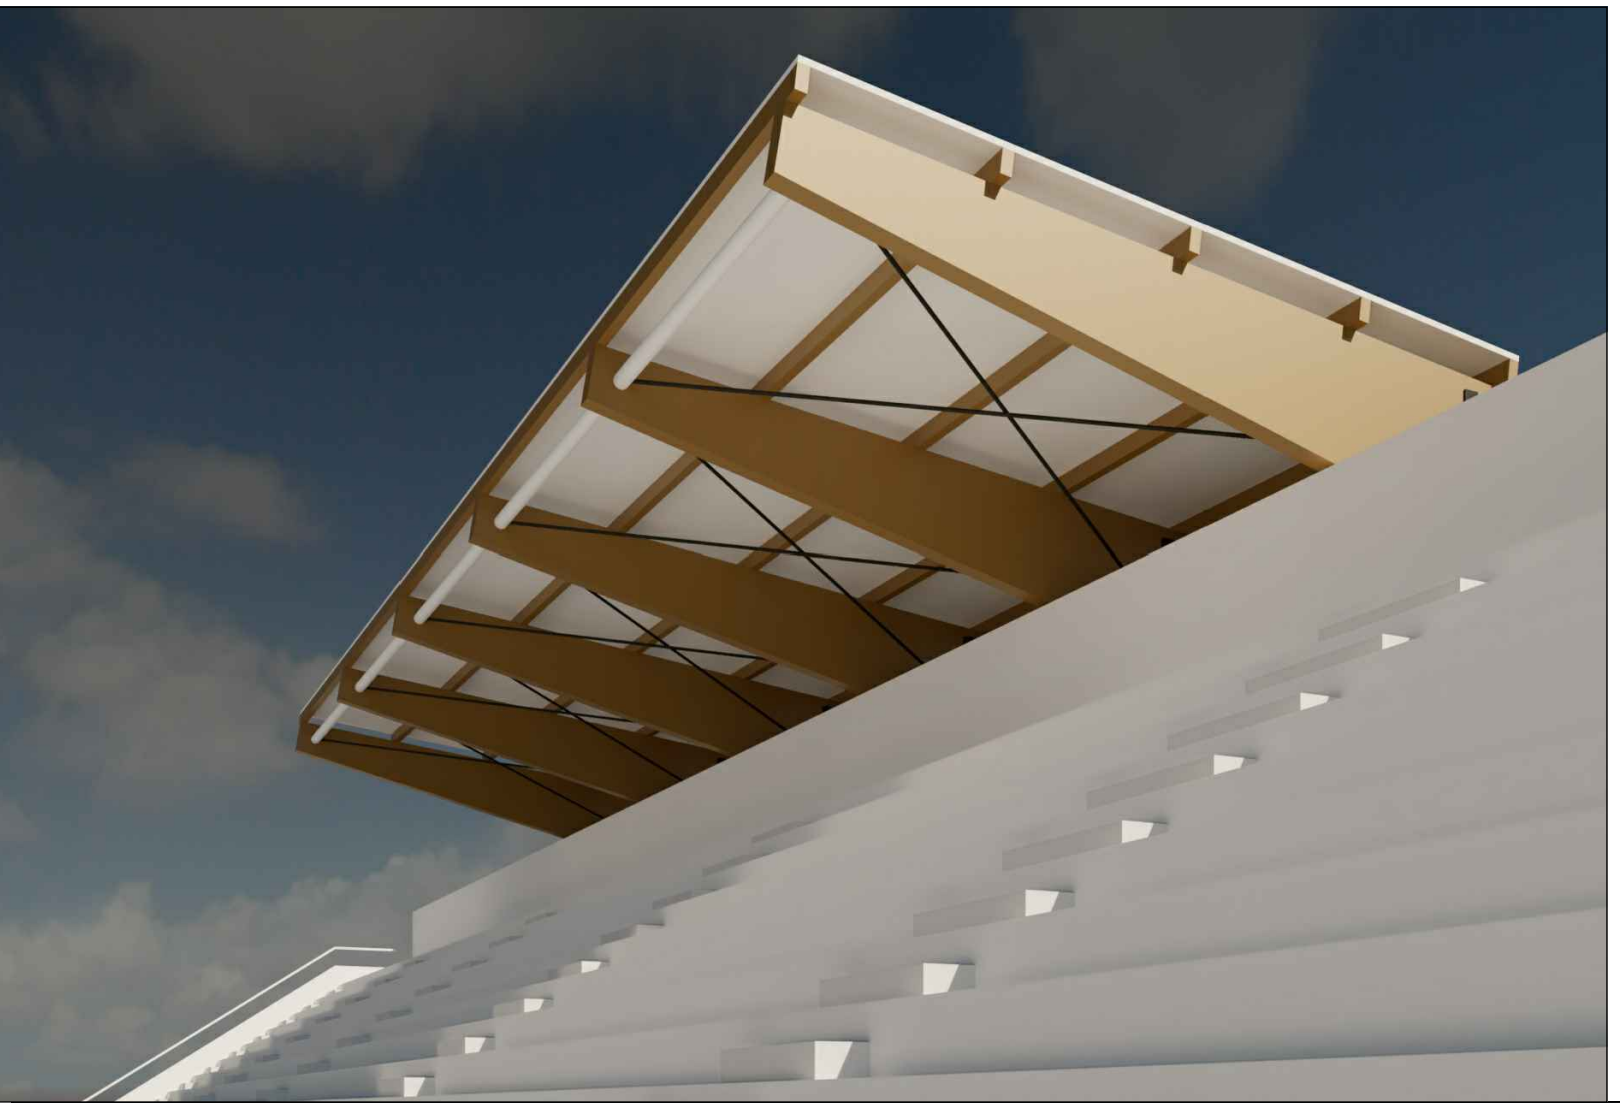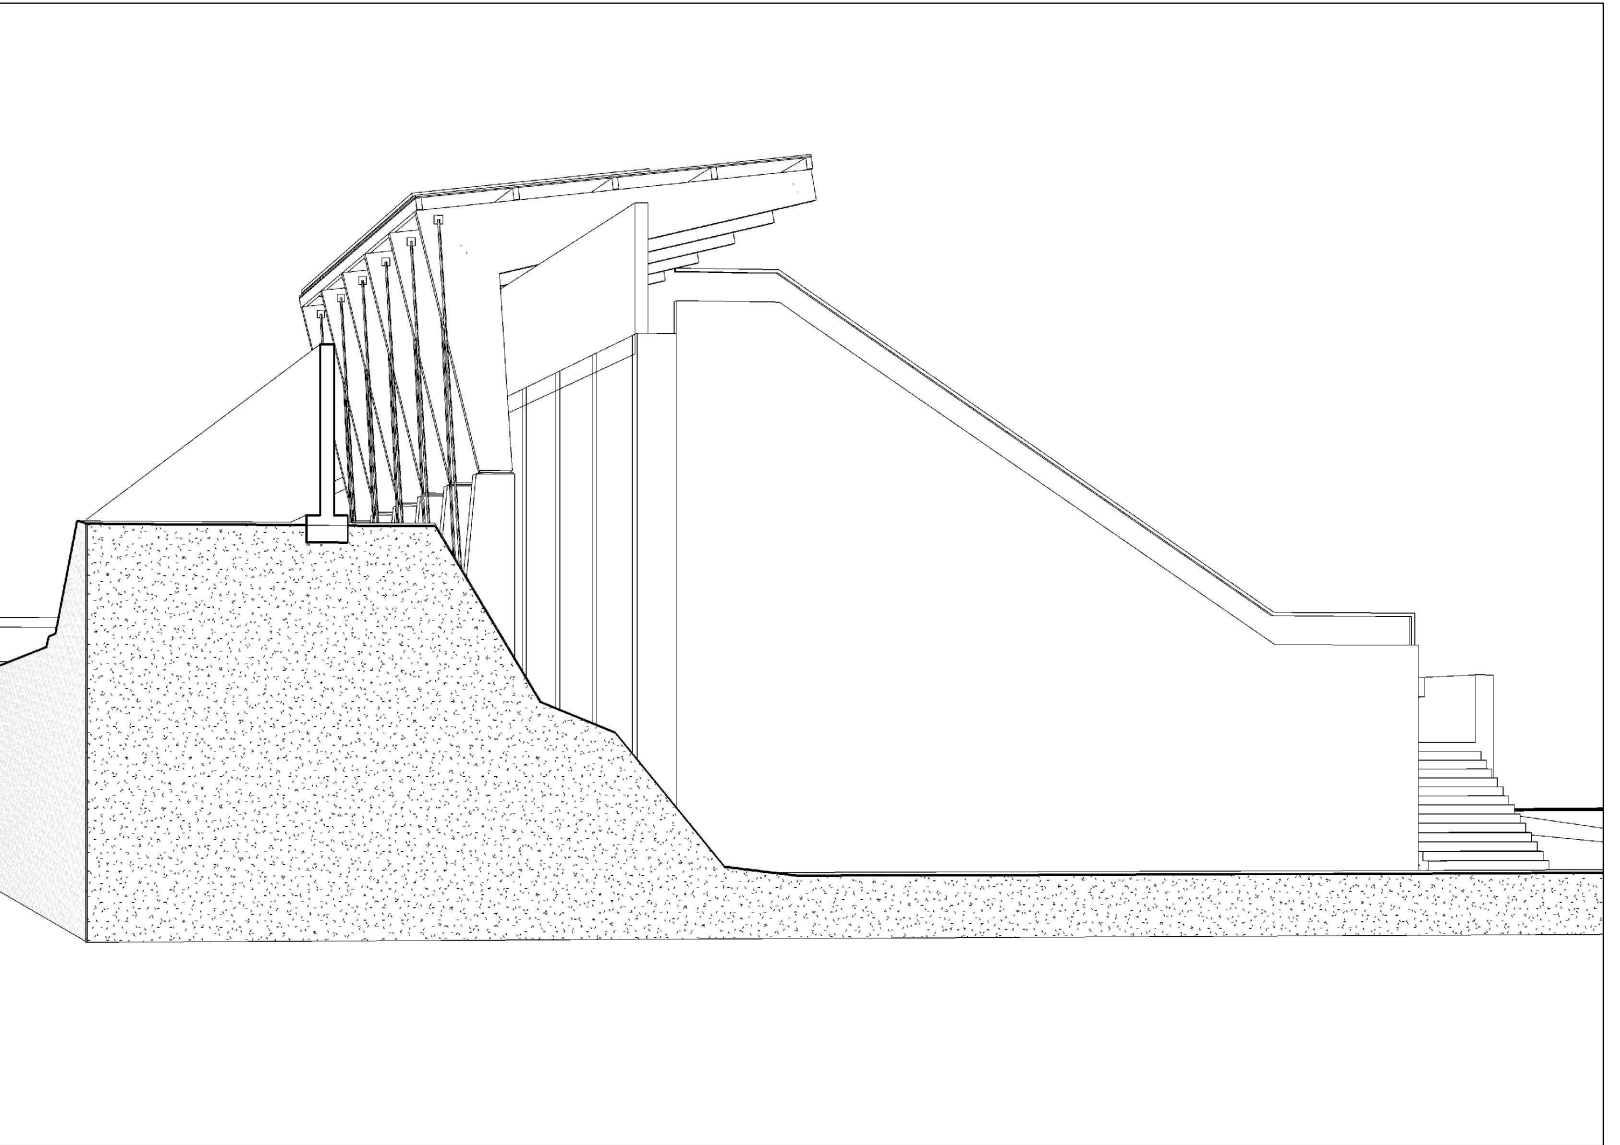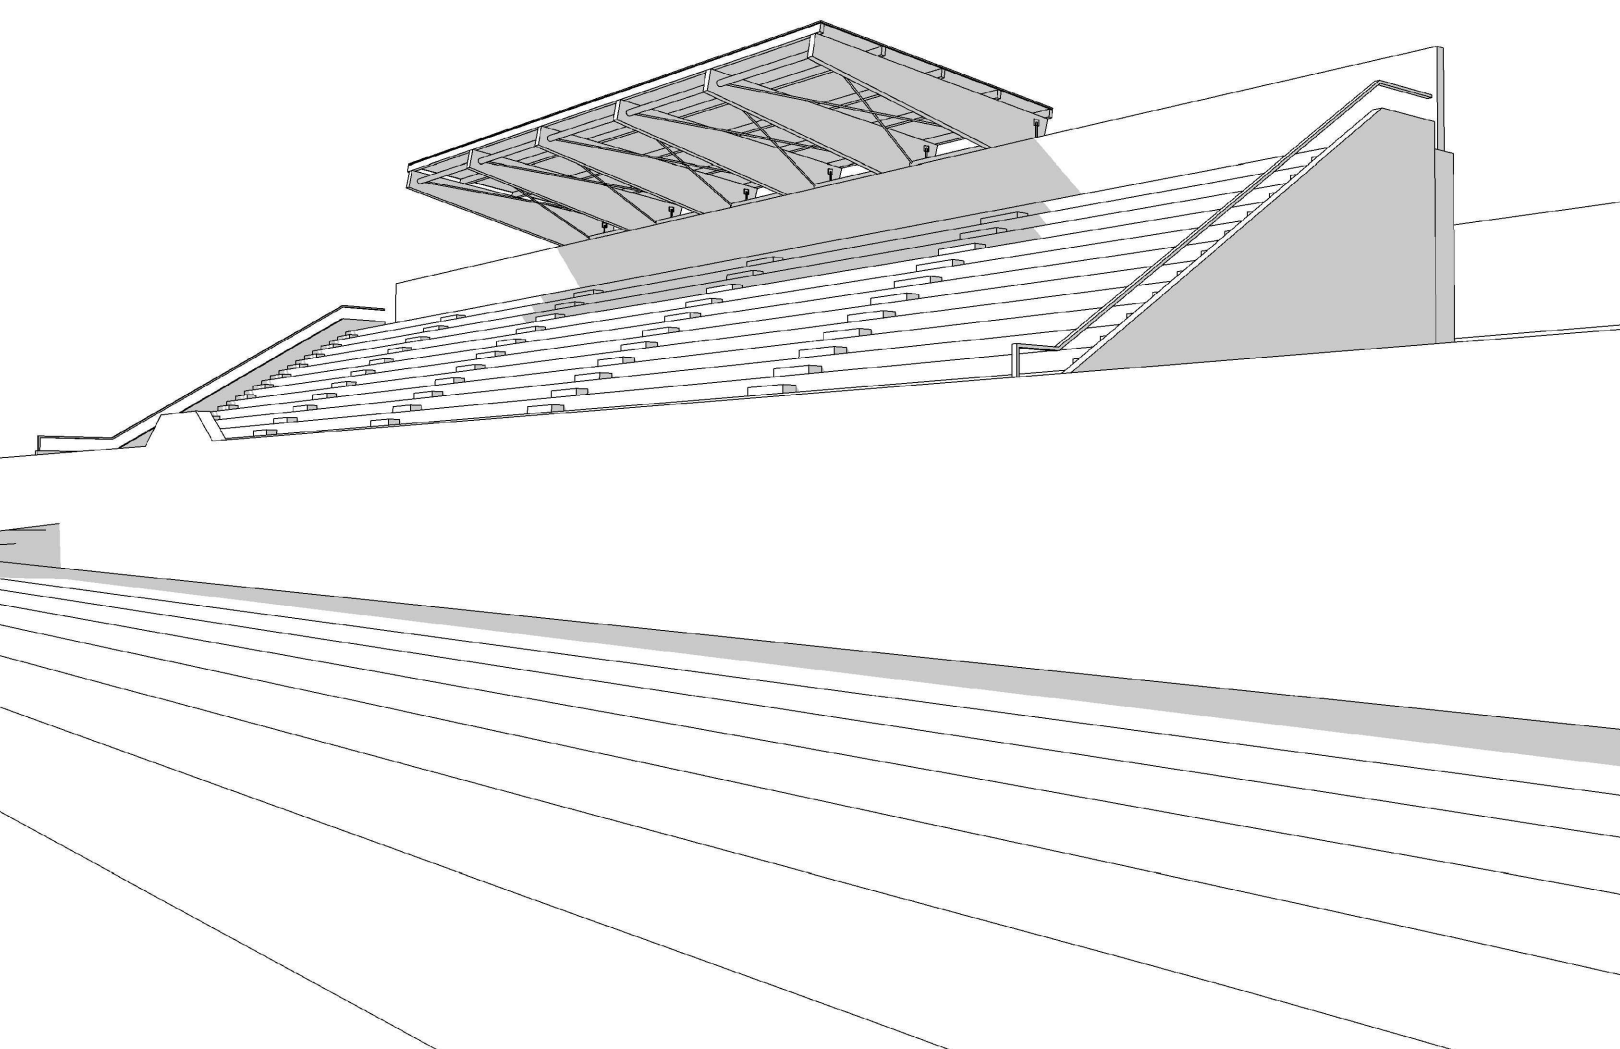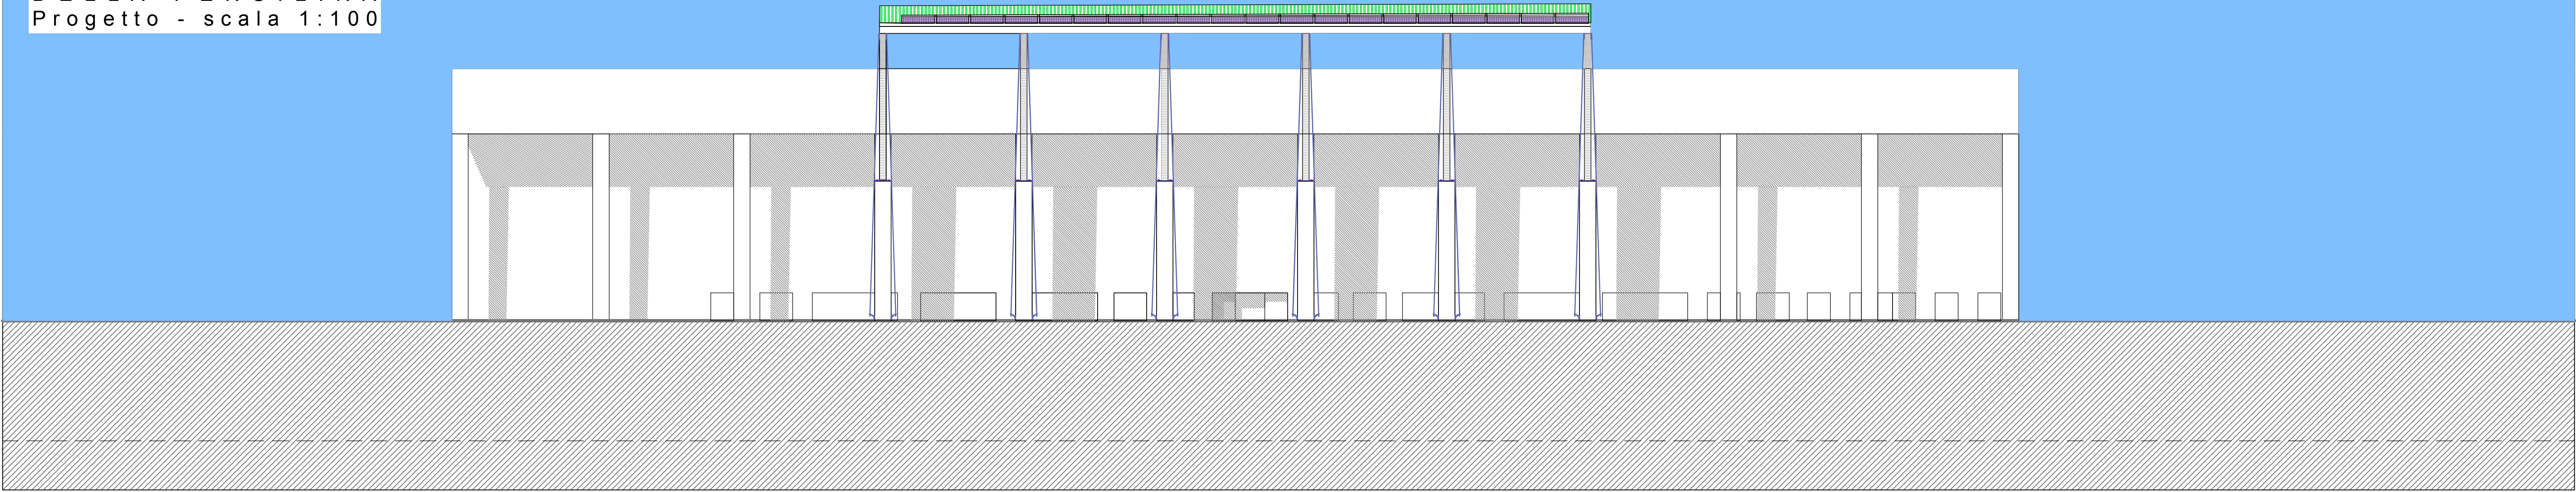

RIQUALIFICAZIONE
ENERGETICA
DELL'IMPIANTO
SPORTIVO IN
LOCALITA' BARAGGE

COMUNE DI PALAU

COPERTURA DELLA TRIBUNA PENSILINA
A SBALZO-SEZIONI E PROSPETTO
P O S T E R I O R E

TAV 03 PRE

PROGETTO
PRELIMINARE

Scala: 1:100 - 1:50
nome file: tav 01 PRE
data: 31/07/2021
aggiornamento:

Il R.U.P.: Arch. Giovanni Tiveddu
Progettista: Arch. Antonio Lucio Paolo Muzzetto
Consulente impianti e strutture: Ing. Gian Paolo Sanna
Rappresentazione 3D: Arch. Maria Grazia Sinopoli