



SCHEMA FUNZIONALE CENTRALE PRODUZIONE ACQUA SANITARIA

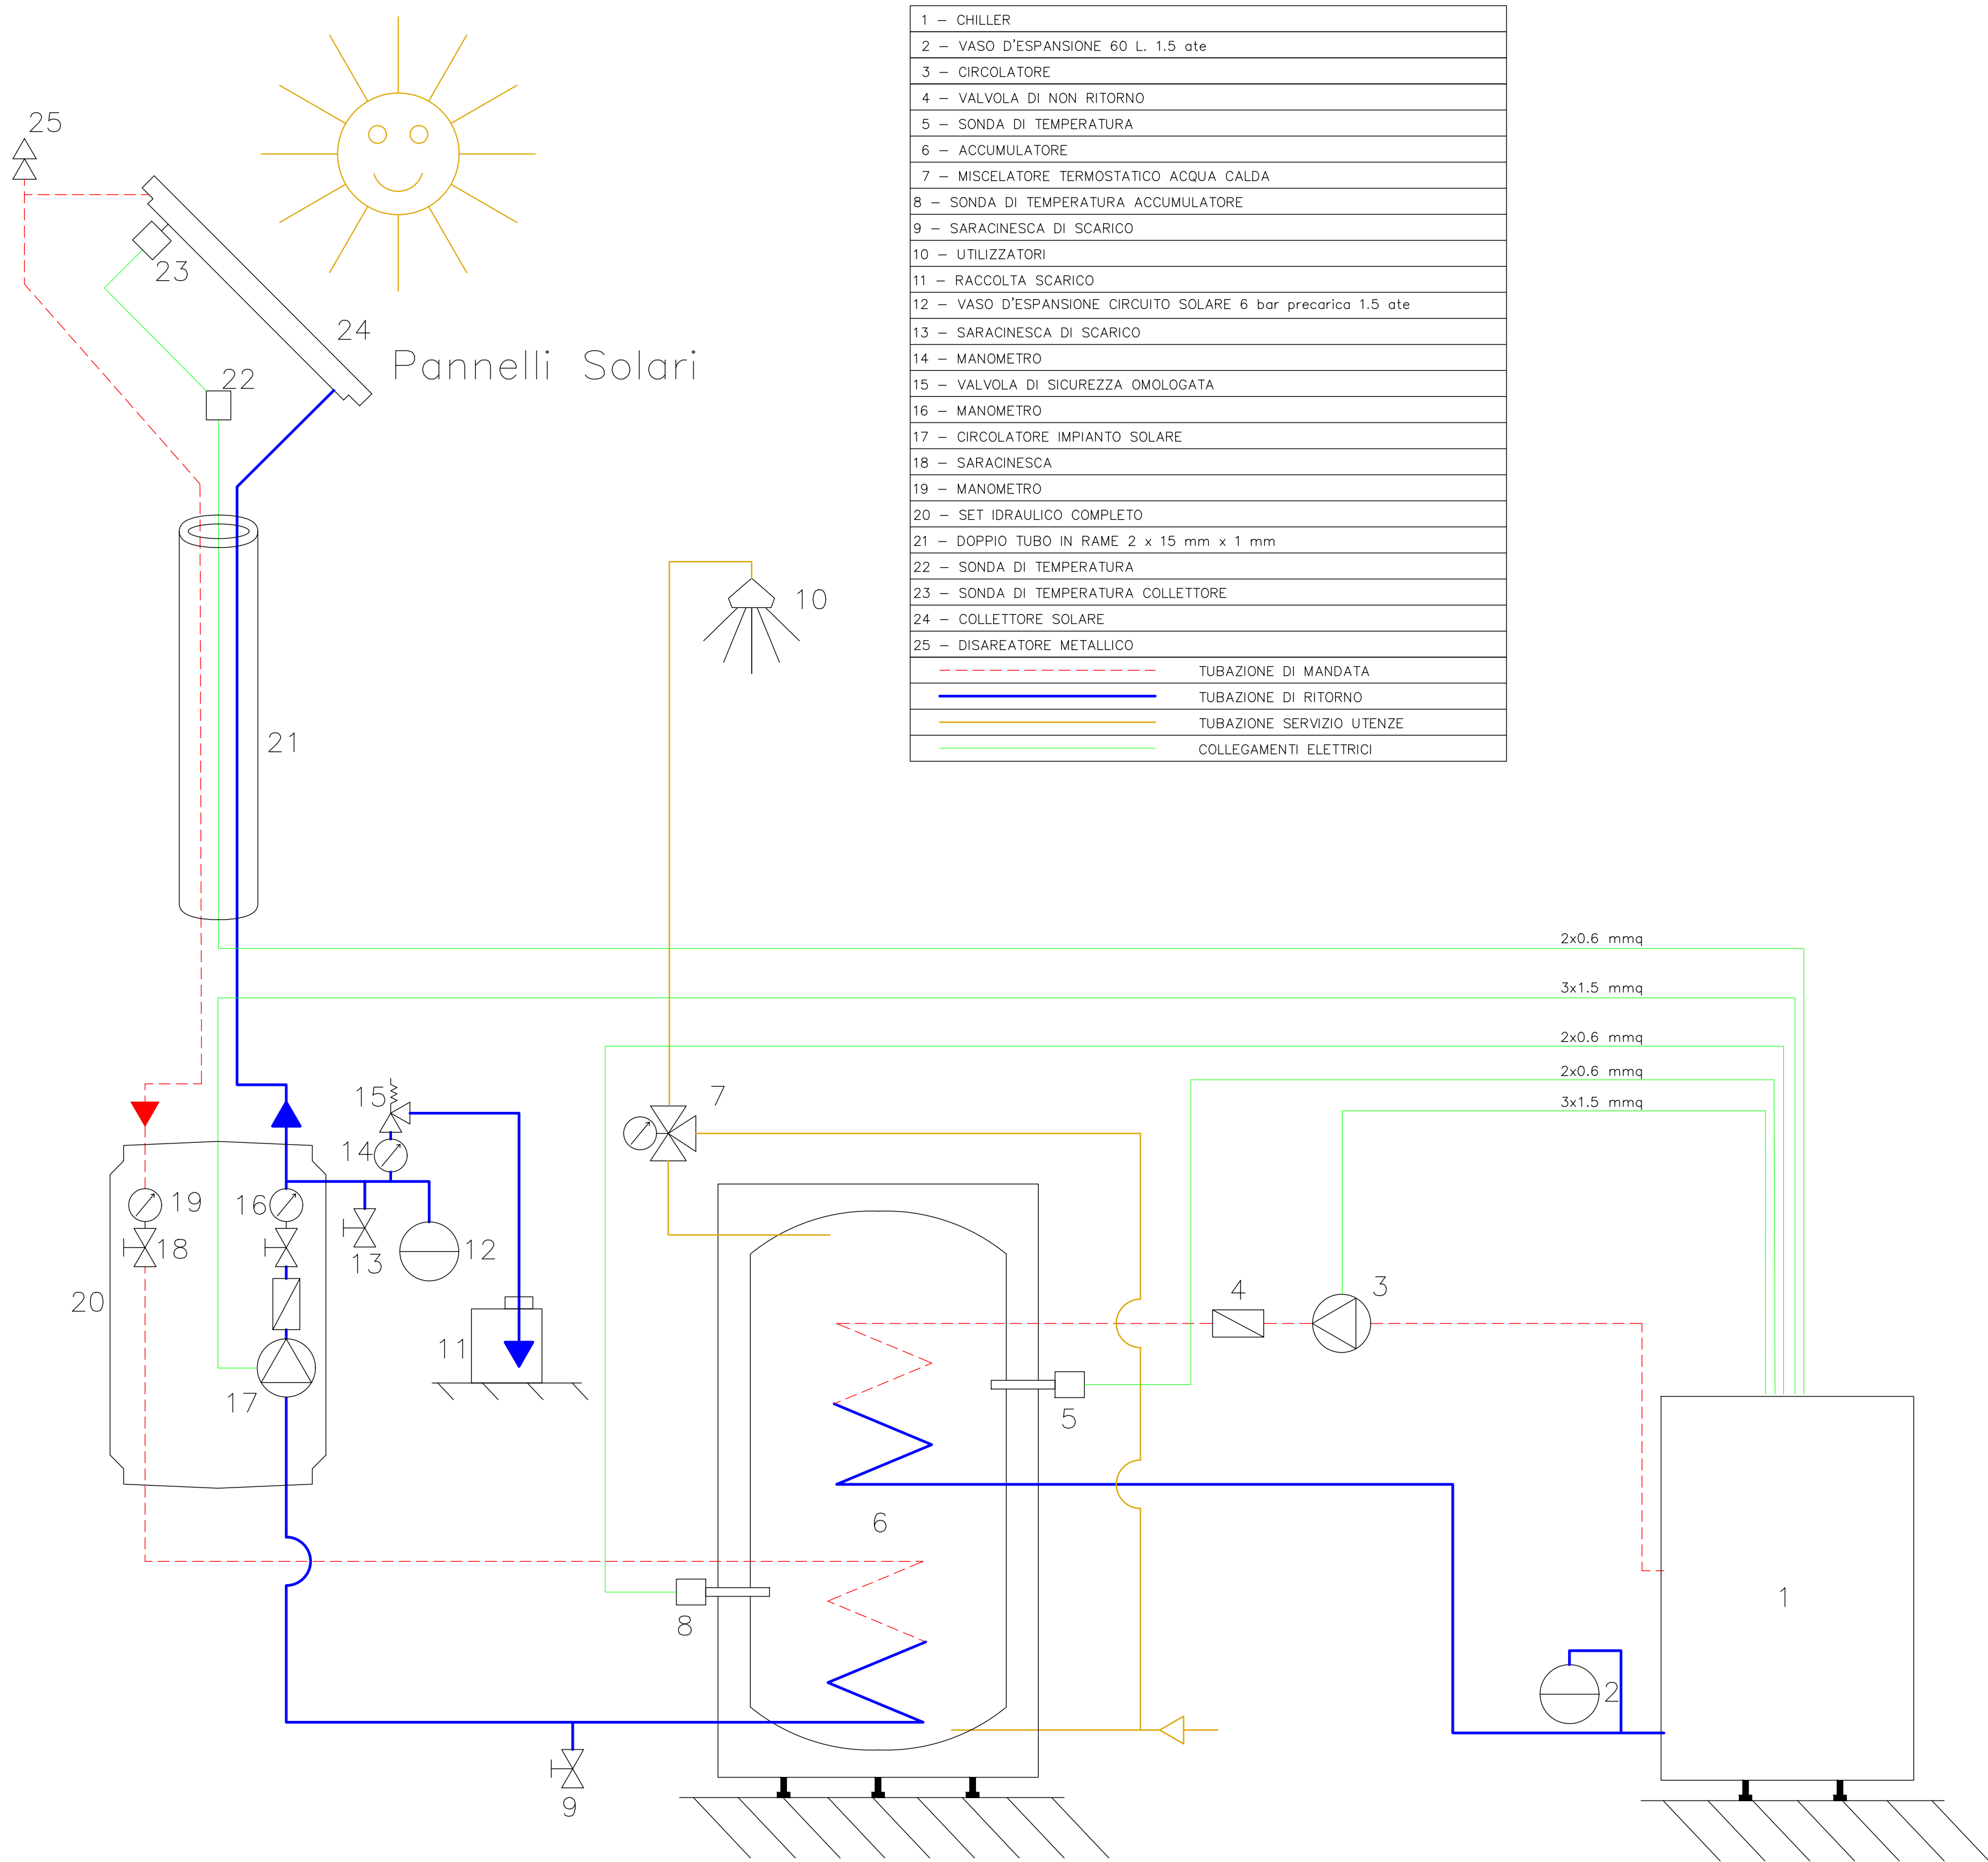


SCHEMA IMPIANTO FOTOVOLTAICO  
SULLA PENSILINA

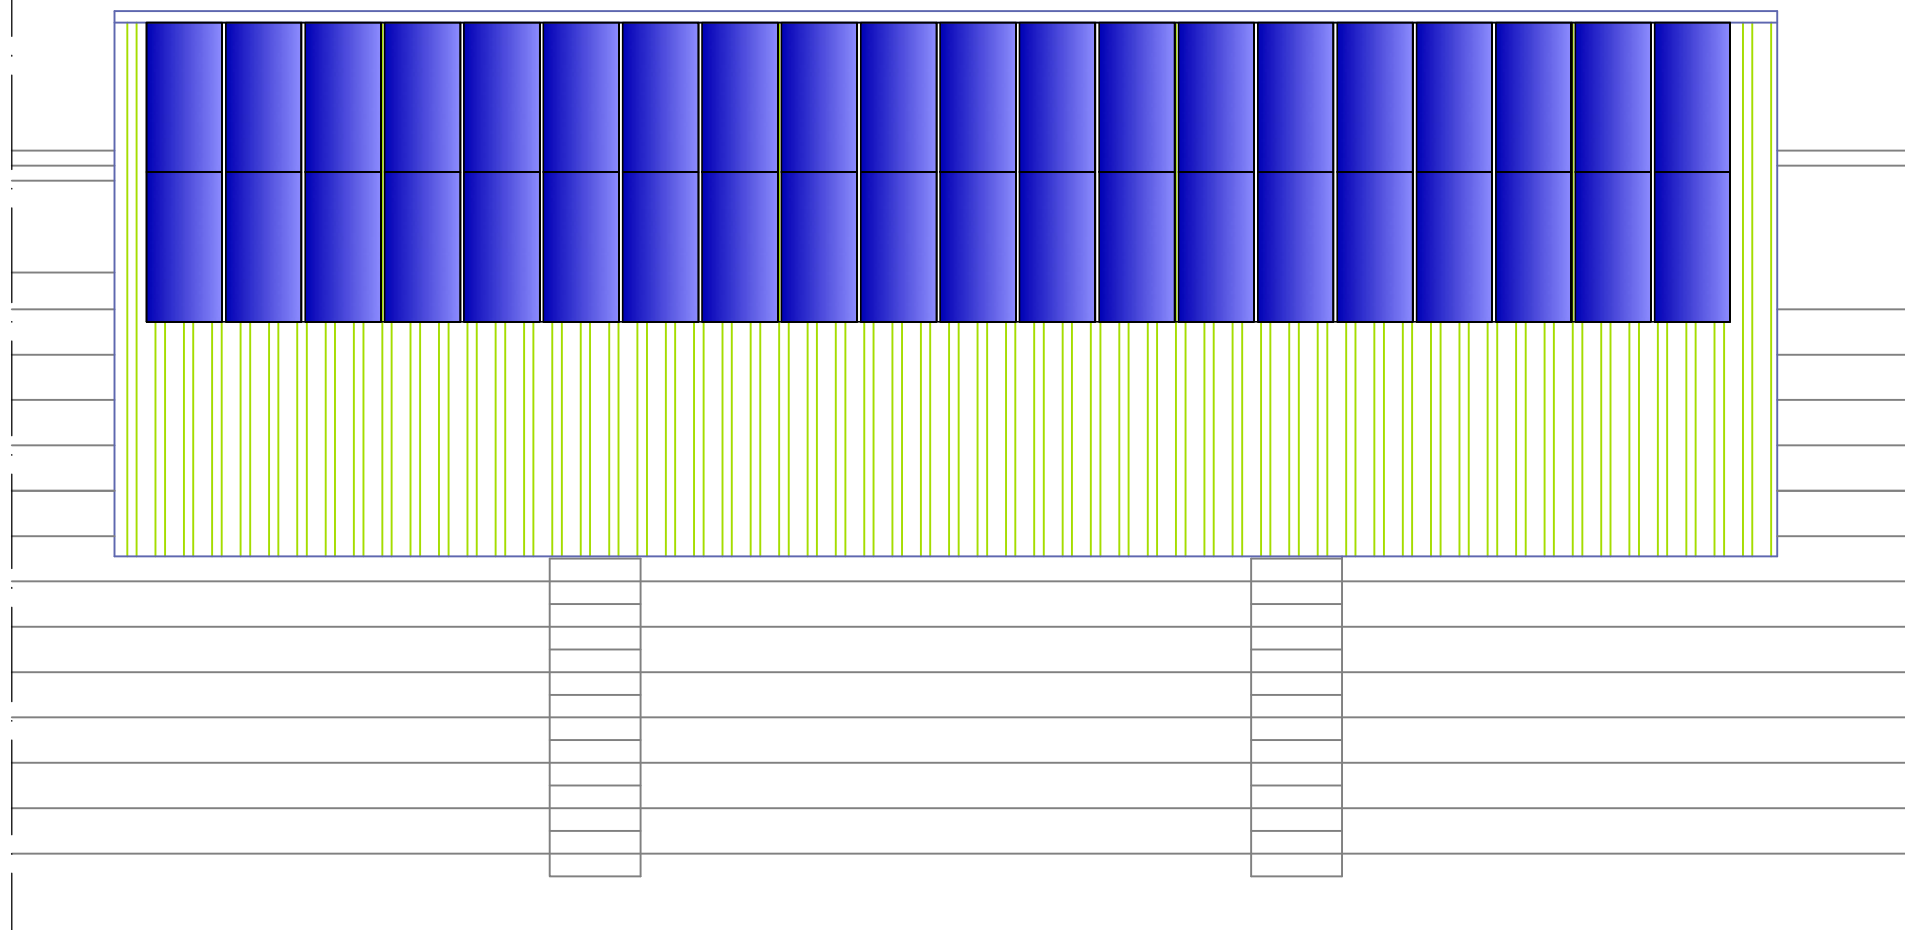

DATI DEI MODULI  
Tecnologia costruttiva: Silicio policristallino  
Potenza massima: 320 W



SISTEMA DI ANCORAGGIO SU  
GUIDE IN ALLUMINIO

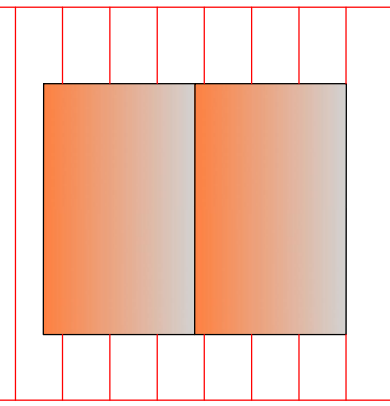

Solare termico su copertura WC H



TORRE FARO ESISTENTE



FARO POWER - LED 750W

RIQUALIFICAZIONE  
ENERGETICA  
DELL'IMPIANTO  
SPORTIVO IN  
LOCALITA' BARAGGE

PROGETTO  
PRELIMINARE

COMUNE DI PALAU

LAYOUT DEGLI INTERVENTI IMPIANTISTICI  
E SCHEMI DI FUNZIONAMENTO

TAV 05 PRE

Scala: varie

nome file: tav 01 PRE  
data: 31/07/2021  
aggiornamento:

Il R.U.P.: Arch. Giovanni Tiveddu  
Progettista: Arch. Antonio Lucio Paolo Muzzetto  
Consulente impianti e strutture: Ing. Gian Paolo Sanna  
Rappresentazione 3D: Arch. Maria Grazia Sinopoli