





INQUADRAMENTO SU CARTA TECNICA REGIONALE- SCALA 1:10.000

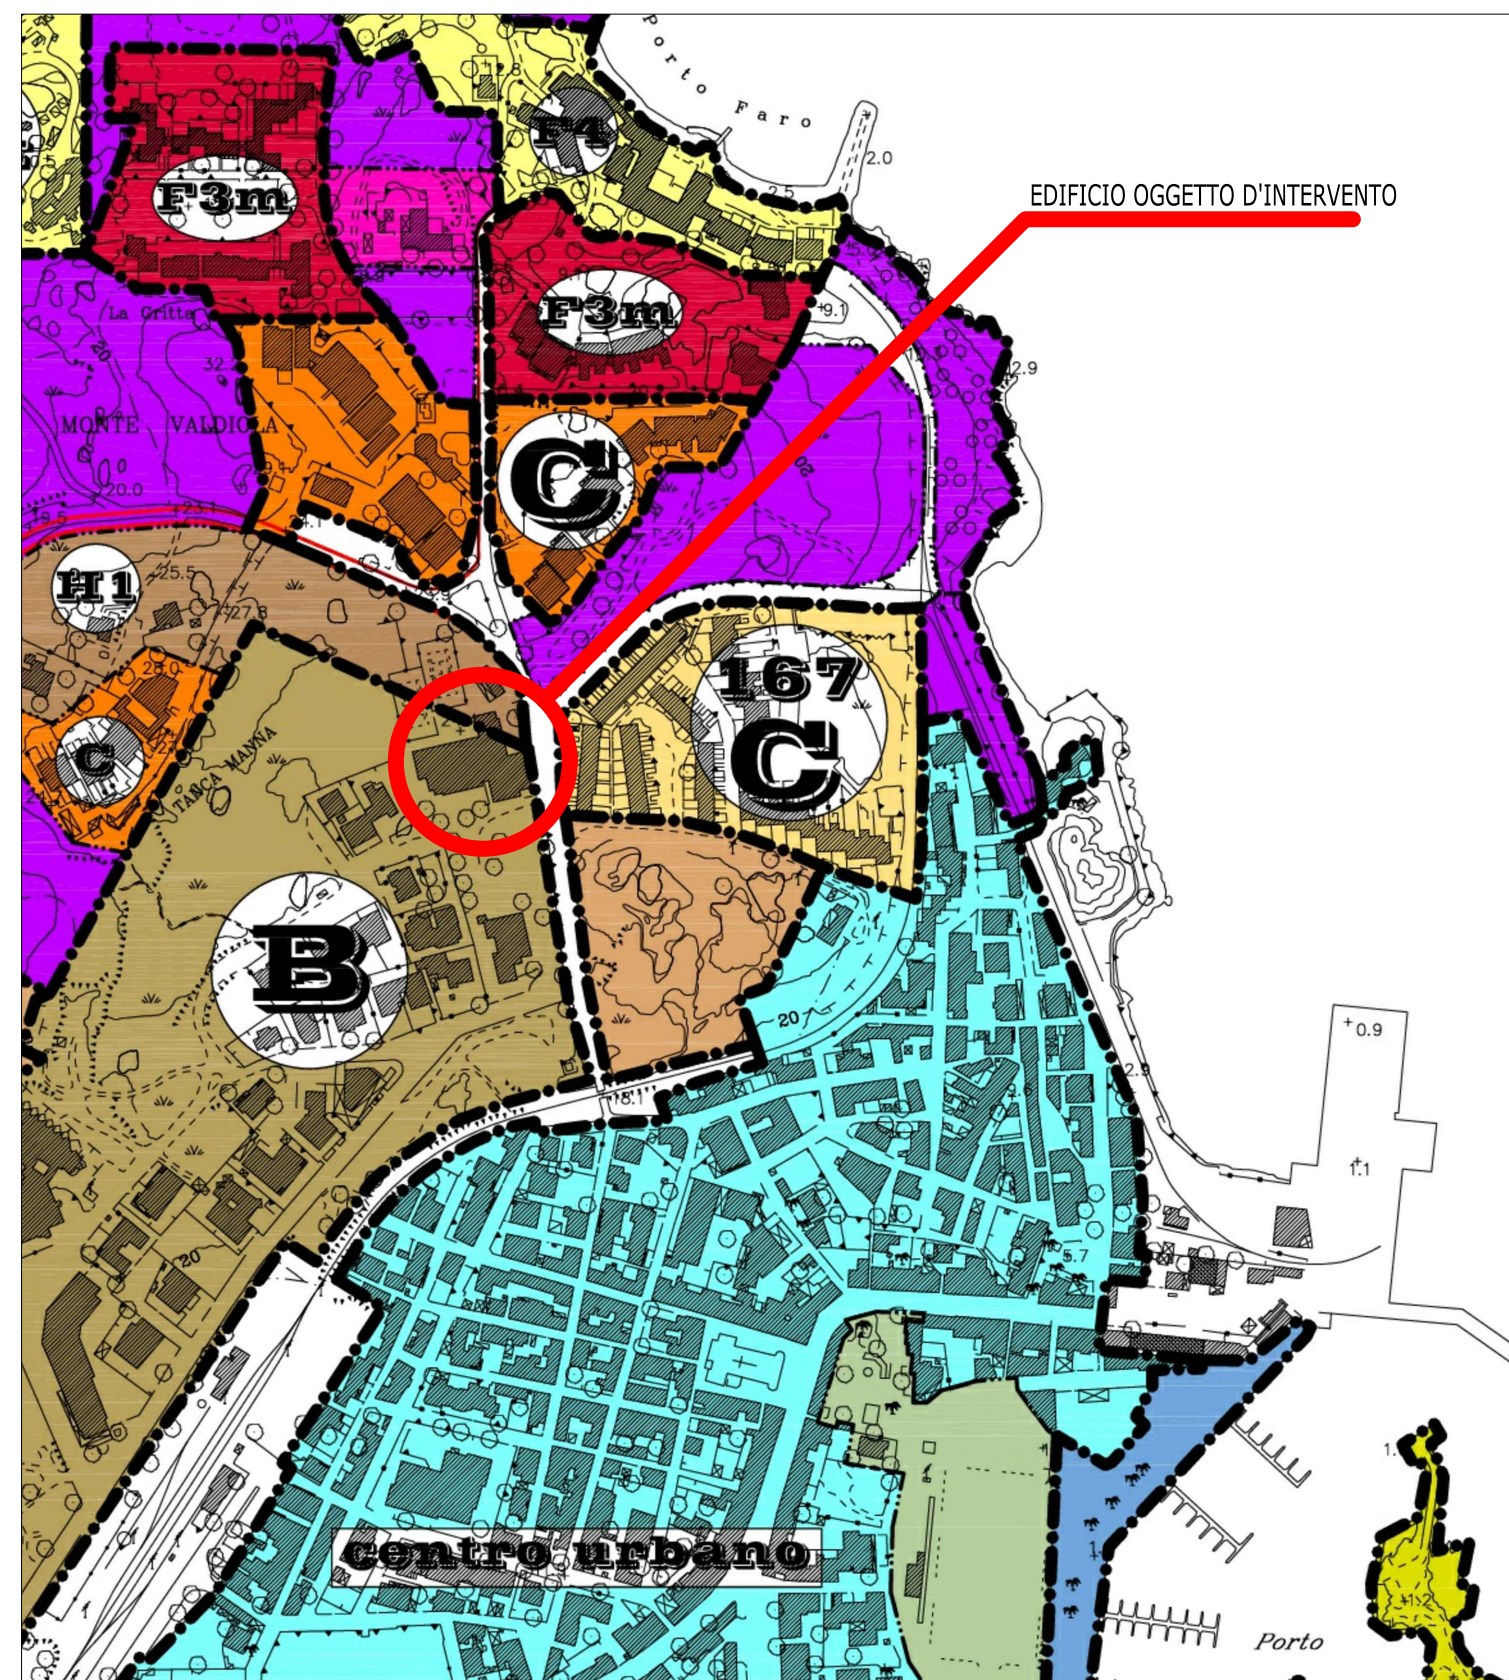

INQUADRAMENTO SU PROGRAMMA DI FABBRICAZIONE VIGENTE - SCALA 1:4.000

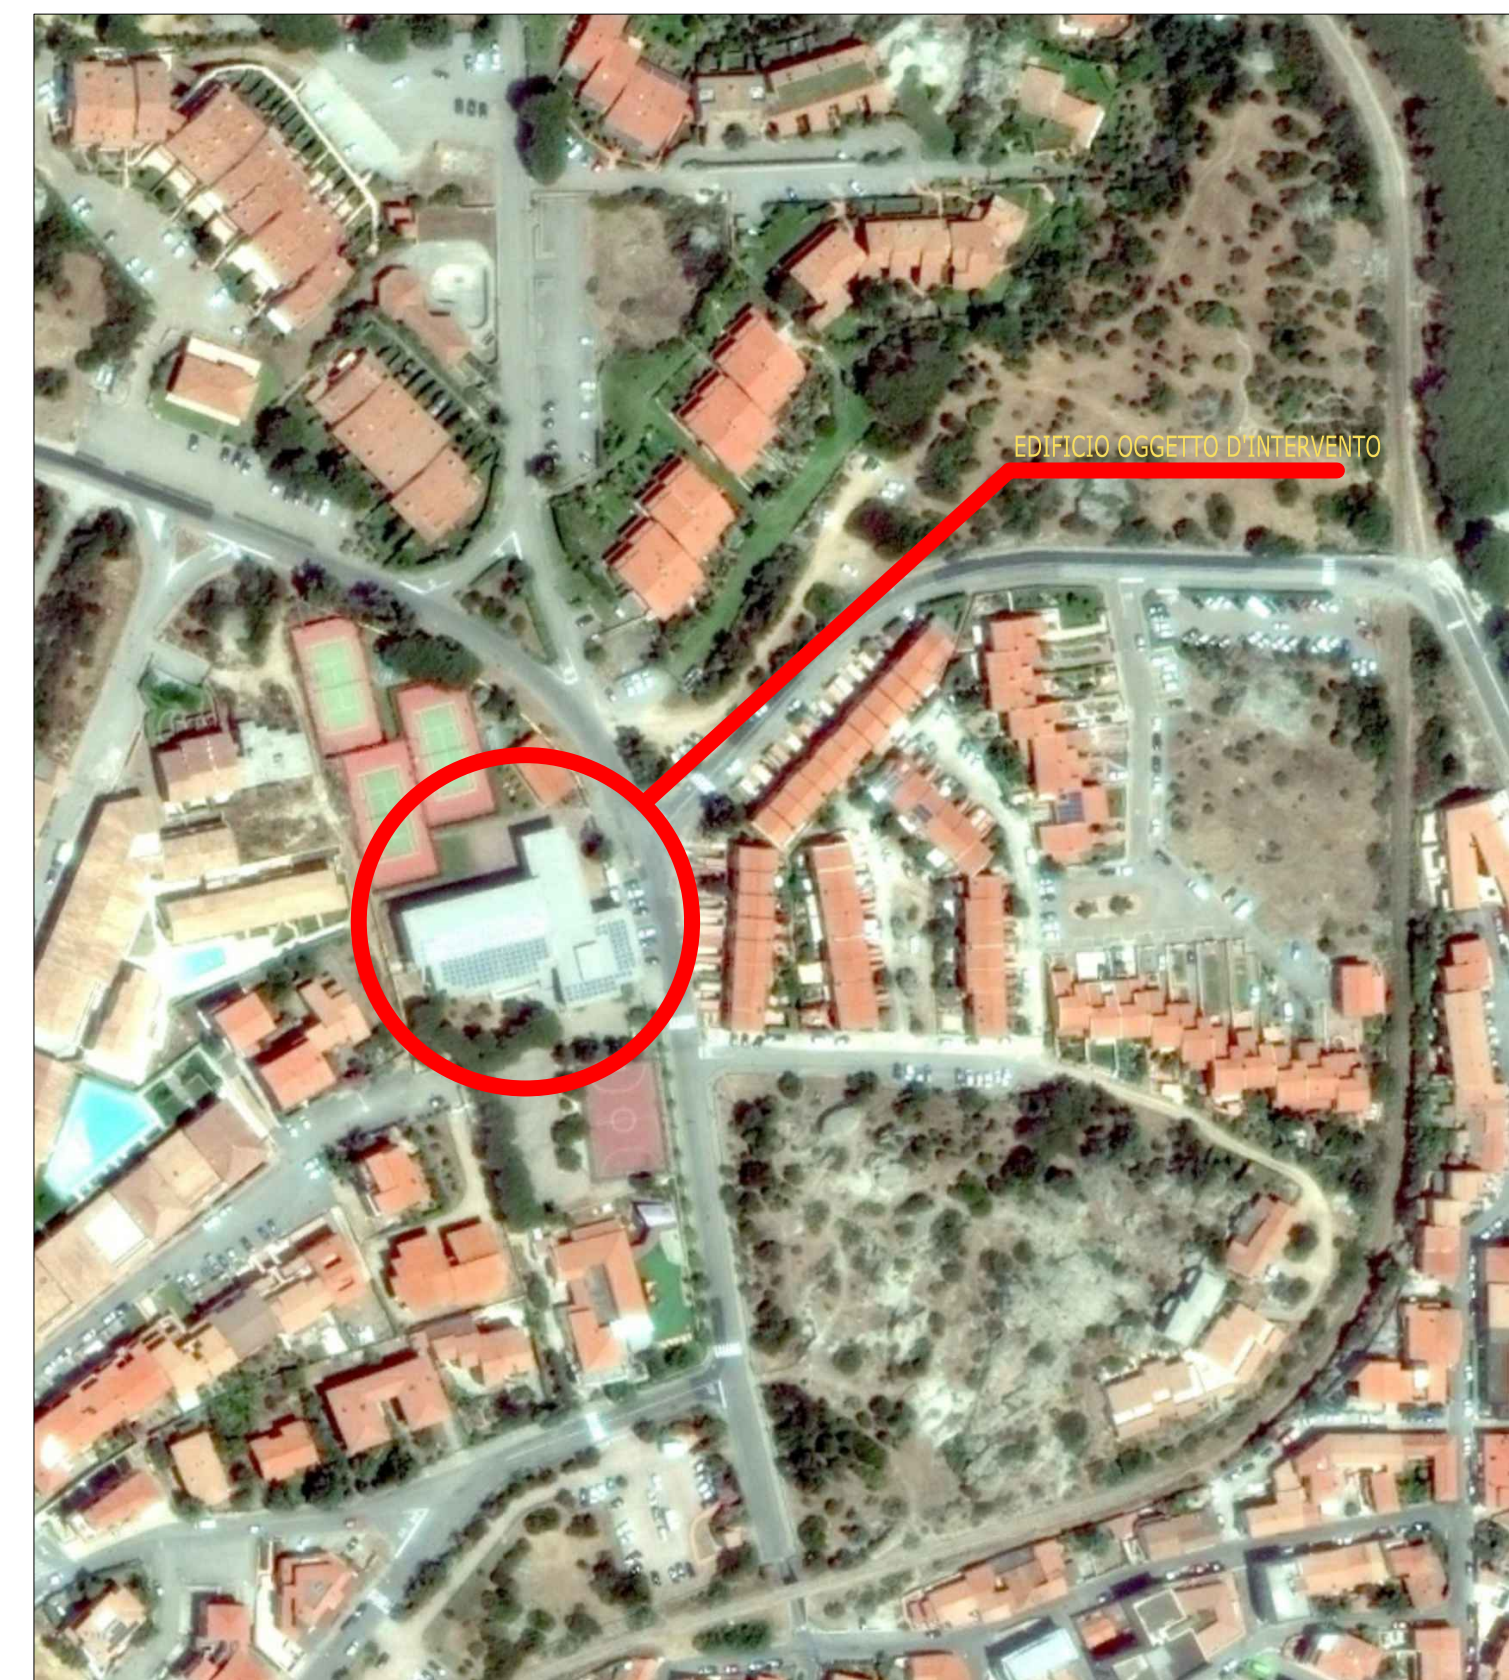

INQUADRAMENTO SU FOTO AEREA (fonte Google Heart pro) - SCALA 1:2.000

COMUNE DI PALAU
PROVINCIA DI SASSARI
ZONA OMOGENEA OLBIA-TEMPIO

OGGETTO:

PIANO TRIENNALE EDILIZIA SCOLASTICA 2018-2020 ISCOL@
INTERVENTI DI EDILIZIA SCOLASTICA RIENTRANTI NEL PIANO 2019
LAVORI DI RIQUALIFICAZIONE ENERGETICA DELLA SCUOLA SECONDARIA DI PRIMO GRADO DI VIA DEL FARO

progetto definitivo
INQUADRAMENTO CARTOGRAFICO DELL'OPERA

TAVOLA 0	ALLEGATO
SCALA	VARIE

COMMITTENTE
Comune di Palau
Piazza Popoli d'Europa, 1
07020 Palau

PROGETTISTA
dott. ing. Andrea Pippia
via G. Mazzini, 9
07026 Olbia
tel/fax 0789 26846

RESPONSABILE SETTORE TECNICO
dott. Giovanni Tiveddu

R.U.P.
dott. Giovanni Tiveddu

DATA	Luglio 202
------	------------

AGG.

FILE inquadramento.dwg

ARCHIVIO IMP.2021.016