




PROSPETTO NORD

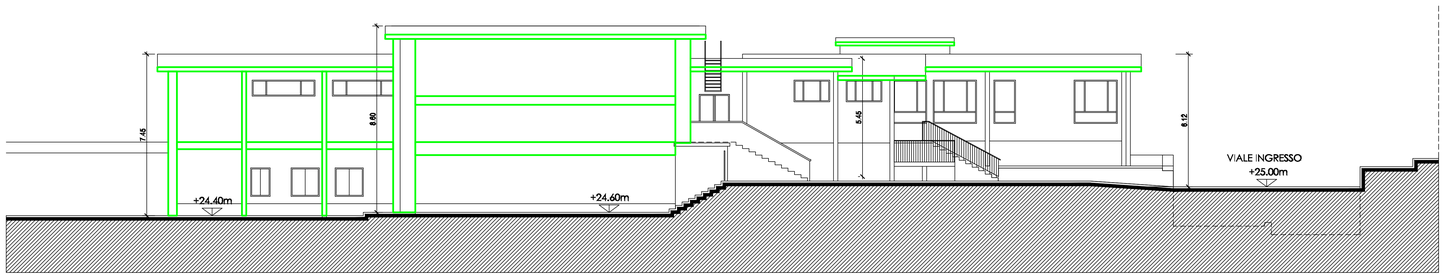

PROSPETTO OVEST

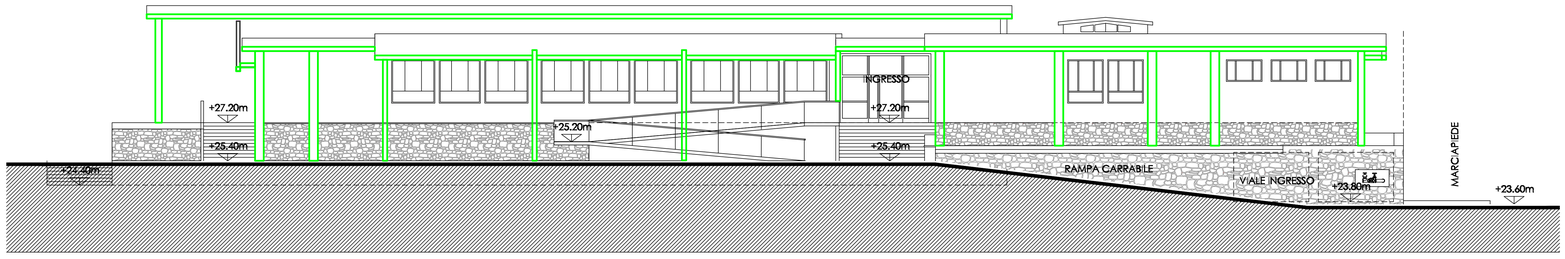


PROSPETTO SUD

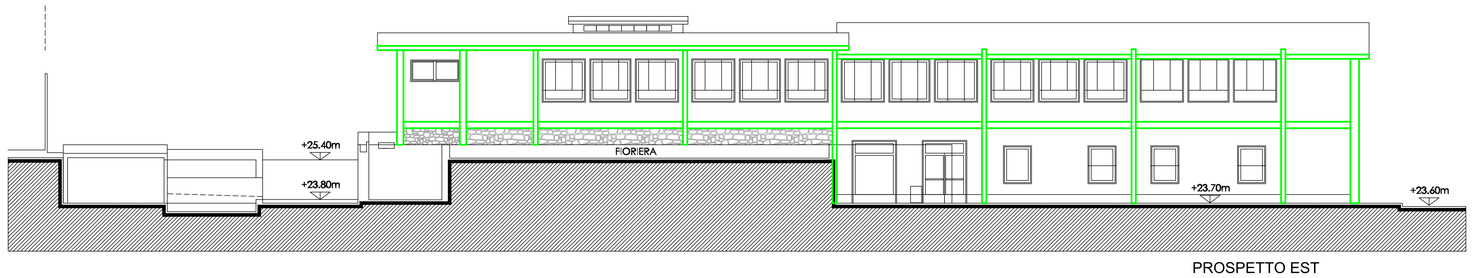

PROSPETTO EST

superfici in calcestruzzo armato a vista da risanare mediante le lavorazioni di cui al codice tariffa PF.0012.0024.0003
Le superfici sono indicative poiché legate all'effettiva presenza puntuale del degrado da appurarsi in sede di esecuzione mediante ispezione visiva e sondaggio a martellina manuale o meccanica leggera compreso nella lavorazione

SCHEMA PROSPETTI

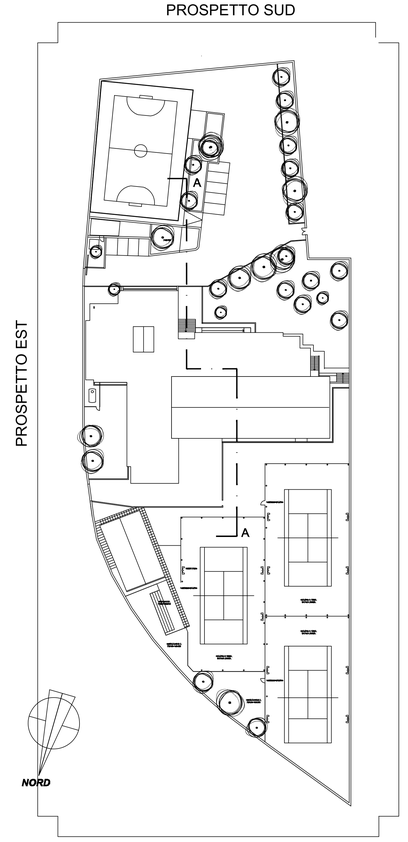

COMUNE DI PALAU
PROVINCIA DI SASSARI
ZONA OMOGENEA OLBIA-TEMPIO

OGGETTO:

PIANO TRIENNALE EDILIZIA SCOLASTICA 2018-2020 ISCOL@
INTERVENTI DI EDILIZIA SCOLASTICA RIENTRANTI NEL PIANO 2019
LAVORI DI RIQUALIFICAZIONE ENERGETICA DELLA SCUOLA SECONDARIA DI PRIMO GRADO DI VIA DEL FARO

progetto di fattibilità tecnica-economica
PROSPETTI
INTERVENTI DI RISANAMENTO ELEMENTI IN C.C.A.

TAVOLA IS 1 | ALLEGATO | SCALA 1:100

COMMITTENTE
Comune di Palau
Piazza Popoli d'Europa, 1
07020 Palau

PROGETTISTA
dott. ing. Andrea Pippia
via G. Mazzini, 9
07026 Olbia
tel/fax 0789 26846

RESPONSABILE SETTORE TECNICO
dott. Giovanni Tiveddu

R.U.P.
dott. Giovanni Tiveddu

DATA Luglio 2021 | AGG. | FILE Scuola_via_del_faro_prog_definitivo_revisione.dwg | ARCHIVIO IMP.2021.016