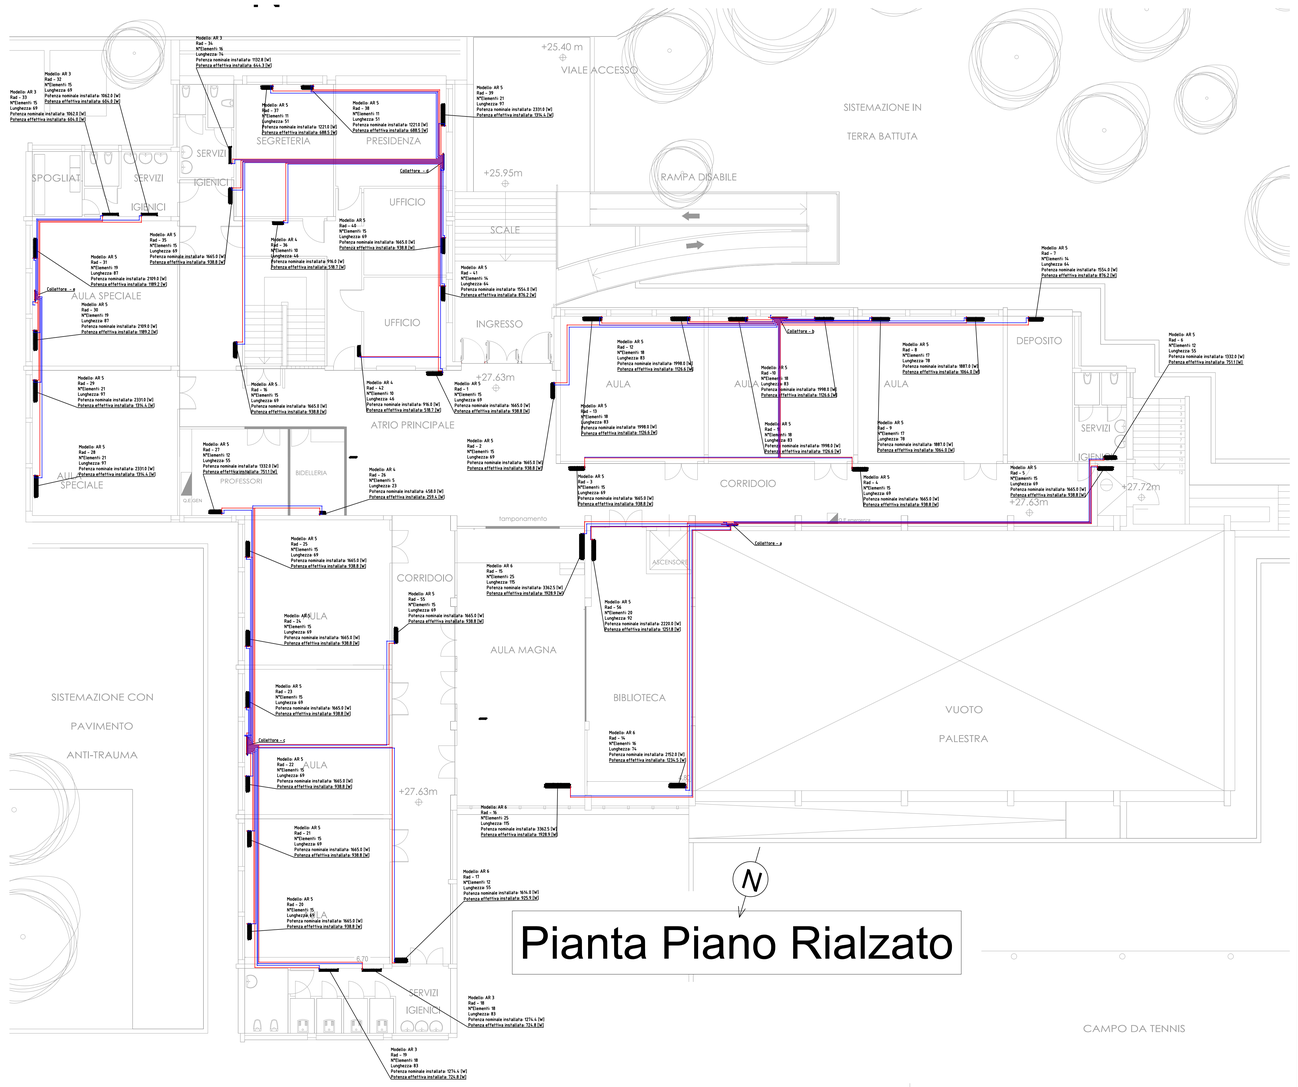


COMUNE DI PALAU
PROVINCIA DI SASSARI
ZONA OMOGENEA OLBIA-TEMPIO

OGGETTO:

PIANO TRIENNALE EDILIZIA SCOLASTICA 2018-2020 ISCOL@
INTERVENTI DI EDILIZIA SCOLASTICA RIENTRANTI NEL PIANO 2019
LAVORI DI RIQUALIFICAZIONE ENERGETICA DELLA SCUOLA SECONDARIA DI PRIMO GRADO DI VIA DEL FARO

progetto di fattibilità tecnica-economica
RIQUALIFICAZIONE IMPIANTO TERMICO
PIANO RIALZATO
SCHEMA RADIATORI E DISTRIBUZIONE

TAVOLA IT 3
ALLEGATO
SCALA 1:100

COMMITTENTE
Comune di Palau
Piazza Popoli d'Europa, 1
07020 Palau

PROGETTISTA
dott. ing. Andrea Pippia
via G. Mazzini, 9
07026 Olbia
tel/fax 0789 26846

RESPONSABILE SETTORE TECNICO
dott. Giovanni Tiveddu

R.U.P.
dott. Giovanni Tiveddu

DATA Luglio 2021
AGG.
FILE tavola_via_del_faro_prog_definitivo_IT2_def.dwg
ARCHIVIO IMP.2021.016