
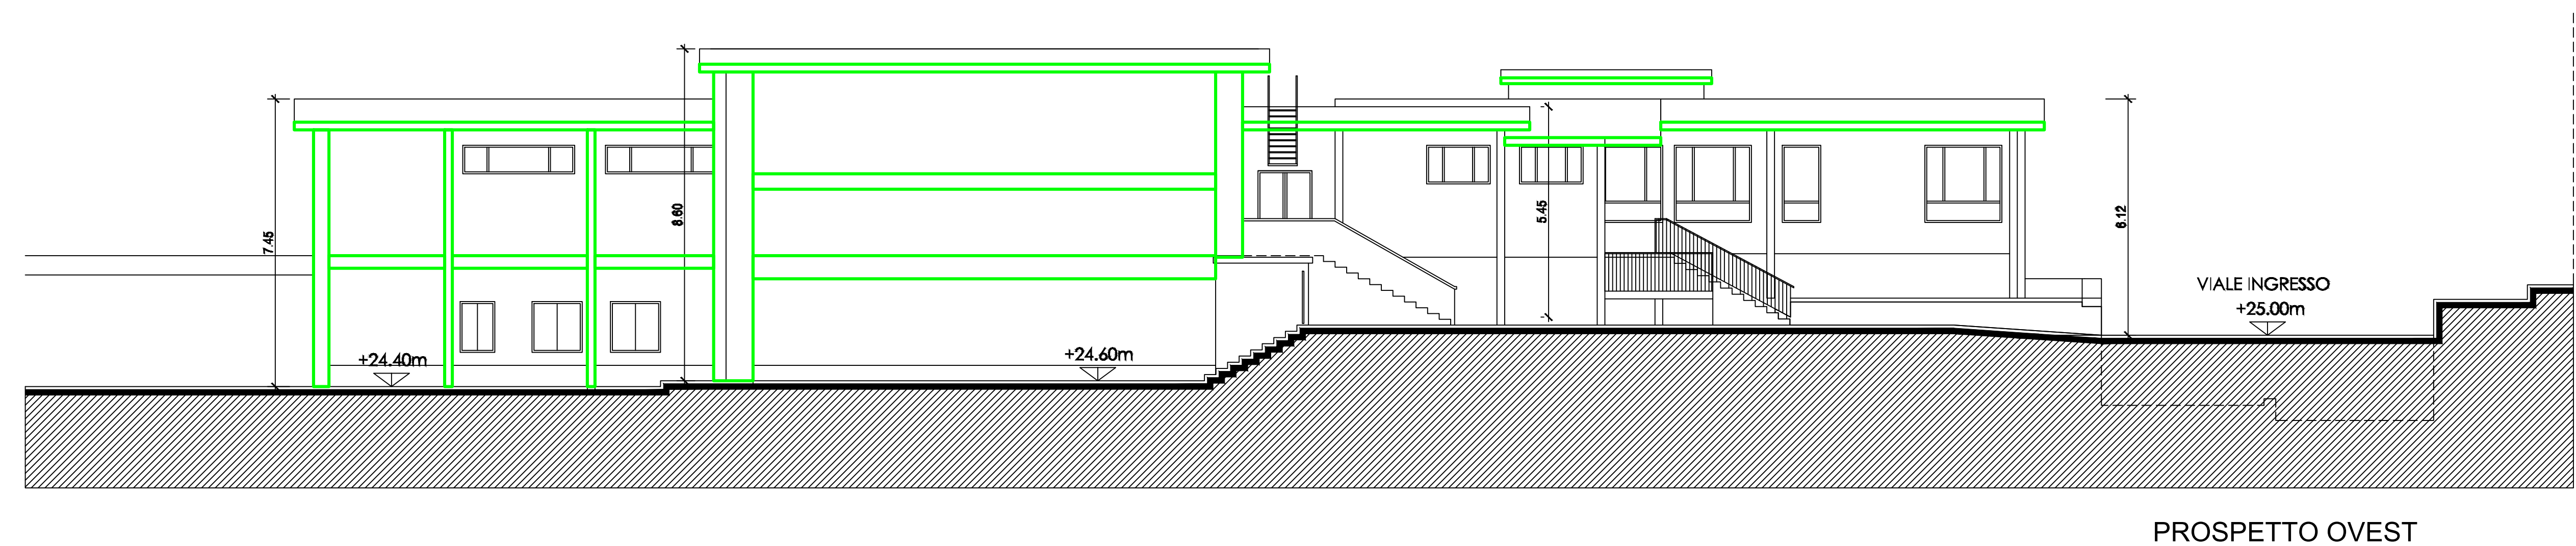
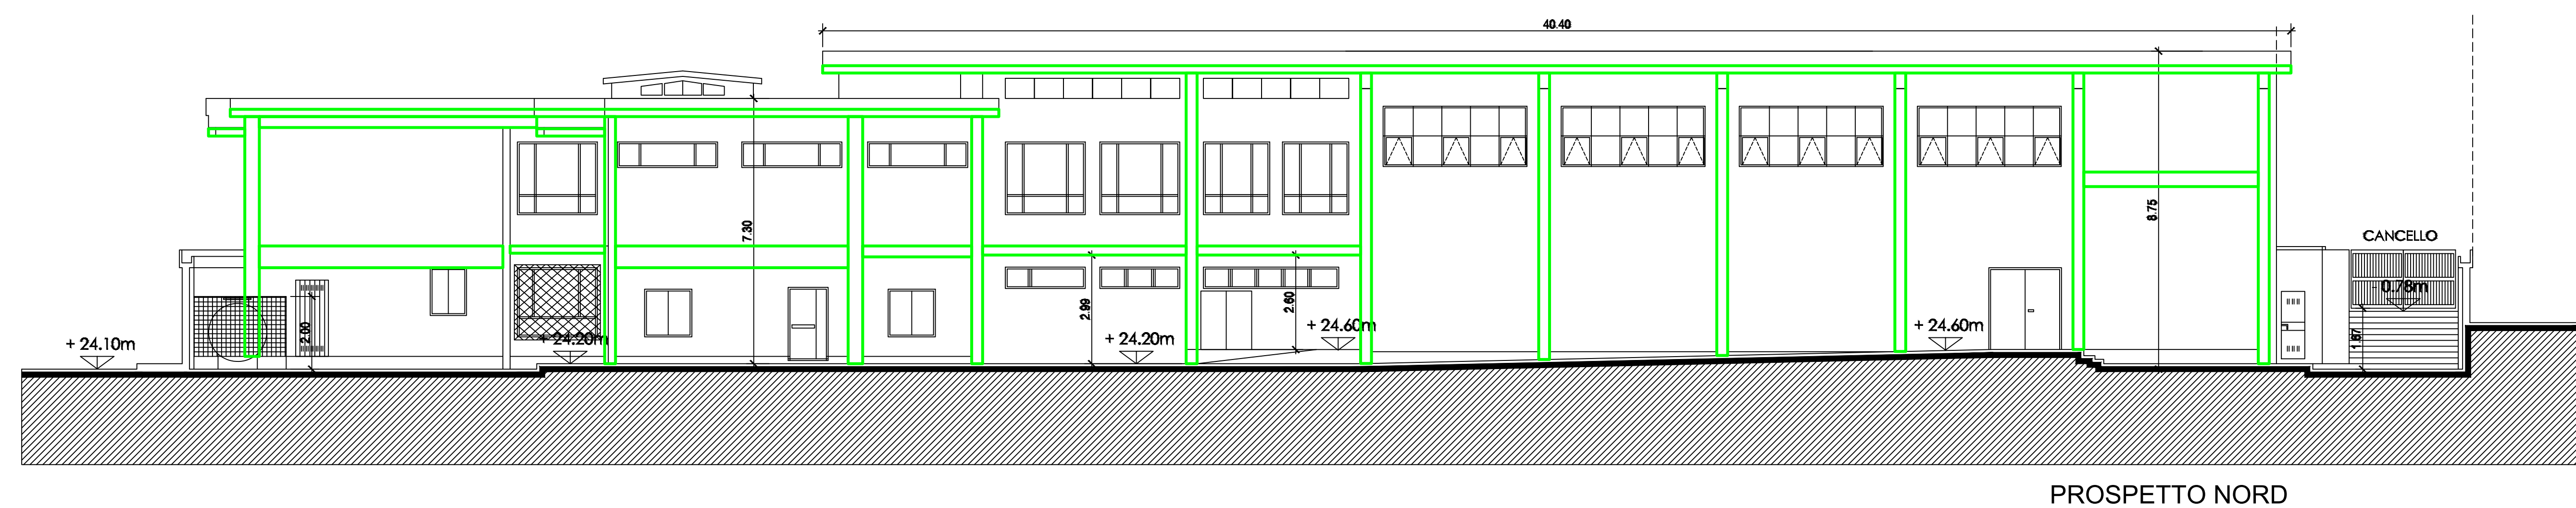


superfici in calcestruzzo armato a vista da risanare mediante le lavorazioni di cui al codice tariffa PF.0012.0024.0003

Le superfici sono indicative poiché legate all'effettiva presenza puntuale del degrado da appurarsi in sede di esecuzione mediante ispezione visiva e sondaggio a martellina manuale o meccanica leggera compreso nella lavorazione

SCHEMA PROSPETTI

PROSPETTO SUD

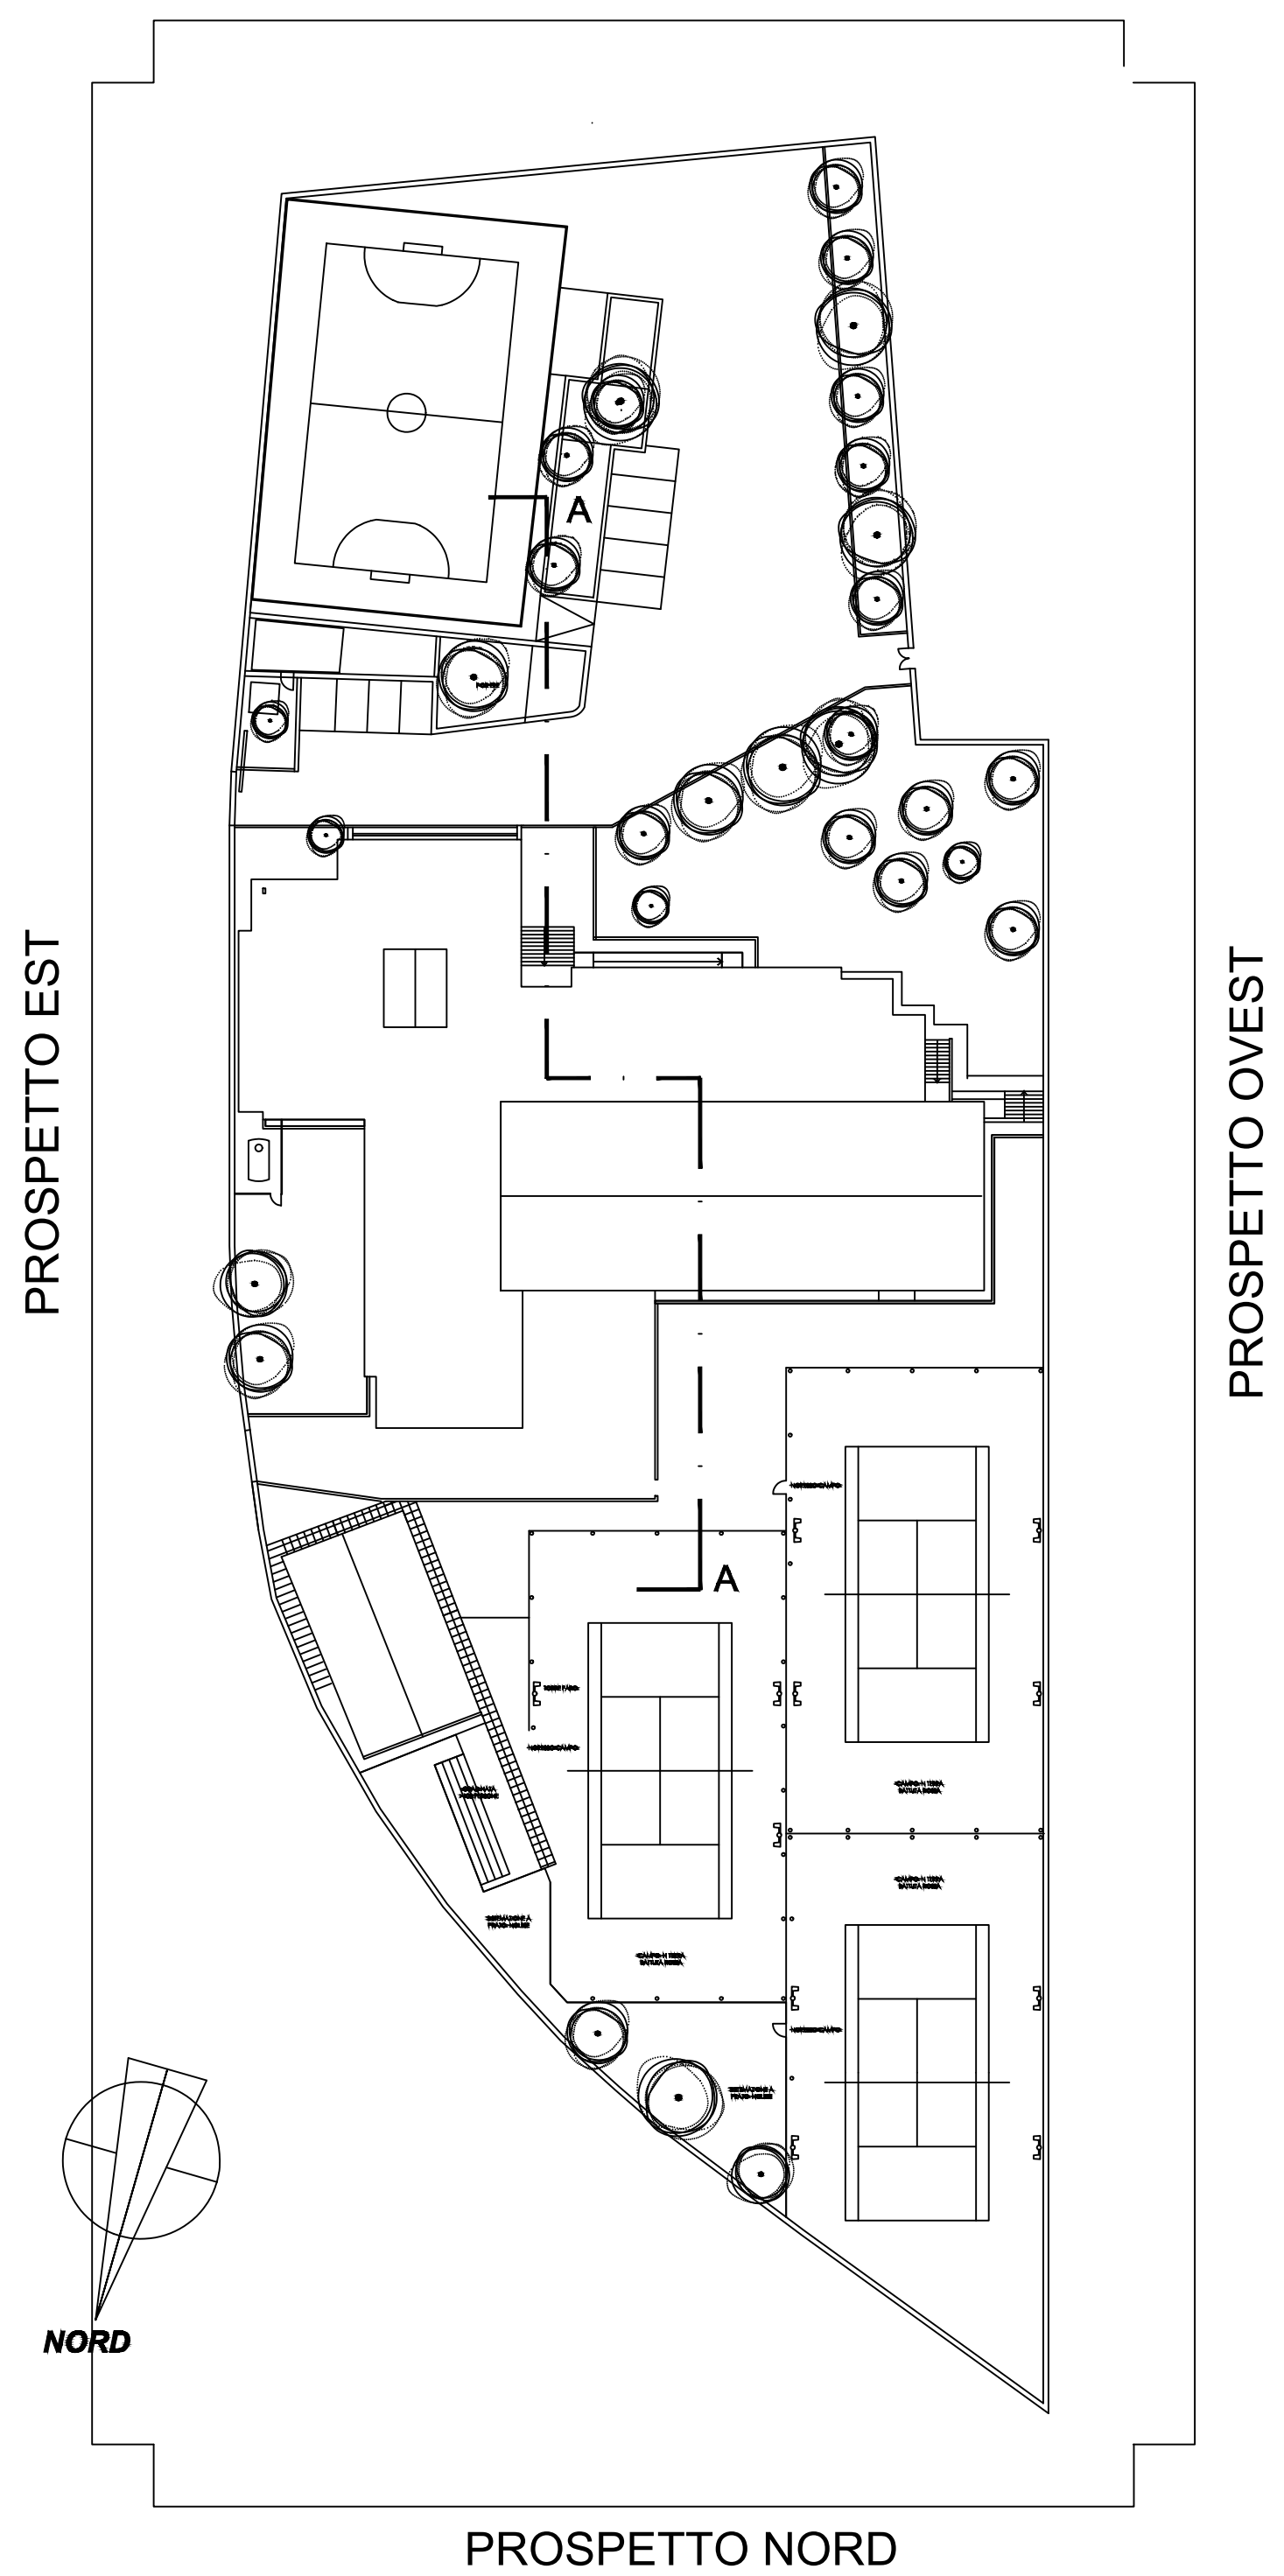

COMUNE DI PALAU
PROVINCIA DI SASSARI
ZONA OMOGENEA OLBIA-TEMPIO

PROVINCIA DI SASSARI

ZONA OMOGENEA OLBIA-TEMPIO

OGGETTO:

PIANO TRIENNALE EDILIZIA SCOLASTICA 2018-2020 ISCOL@
INTERVENTI DI EDILIZIA SCOLASTICA RIENTRANTI NEL PIANO 2019
LAVORI DI RIQUALIFICAZIONE ENERGETICA DELLA SCUOLA SECONDARIA DI PRIMO GRADO DI VIA DEL FARO

progetto definitivo - primo lotto funzionale
PROSPETTI
INTERVENTI DI RISANAMENTO ELEMENTI IN C.C.A.

PROSPETTI

INTERVENTI DI RISANAMENTO ELEMENTI IN C.C.A.

TAVOLA	ALLEGATO
IS 1	

IS 1

SCALA 1:100

SCALA 1:100

1:100

COMMITTENTE
Comune di Palau
Piazza Popoli d'Europa, 1
07020 Palau

PROGETTISTA

RESPONSABILE SETTORE TECNICO
dott. Giovanni Tivoddu

R.U.P.
dott. Giovanni Tivedd

DATA	Agosto 2
------	----------

Agosto 2

AG

FILE *Scuola via del fare.pdf*

ARCHIVIO IMP.2021.0

IMP.2021.0