




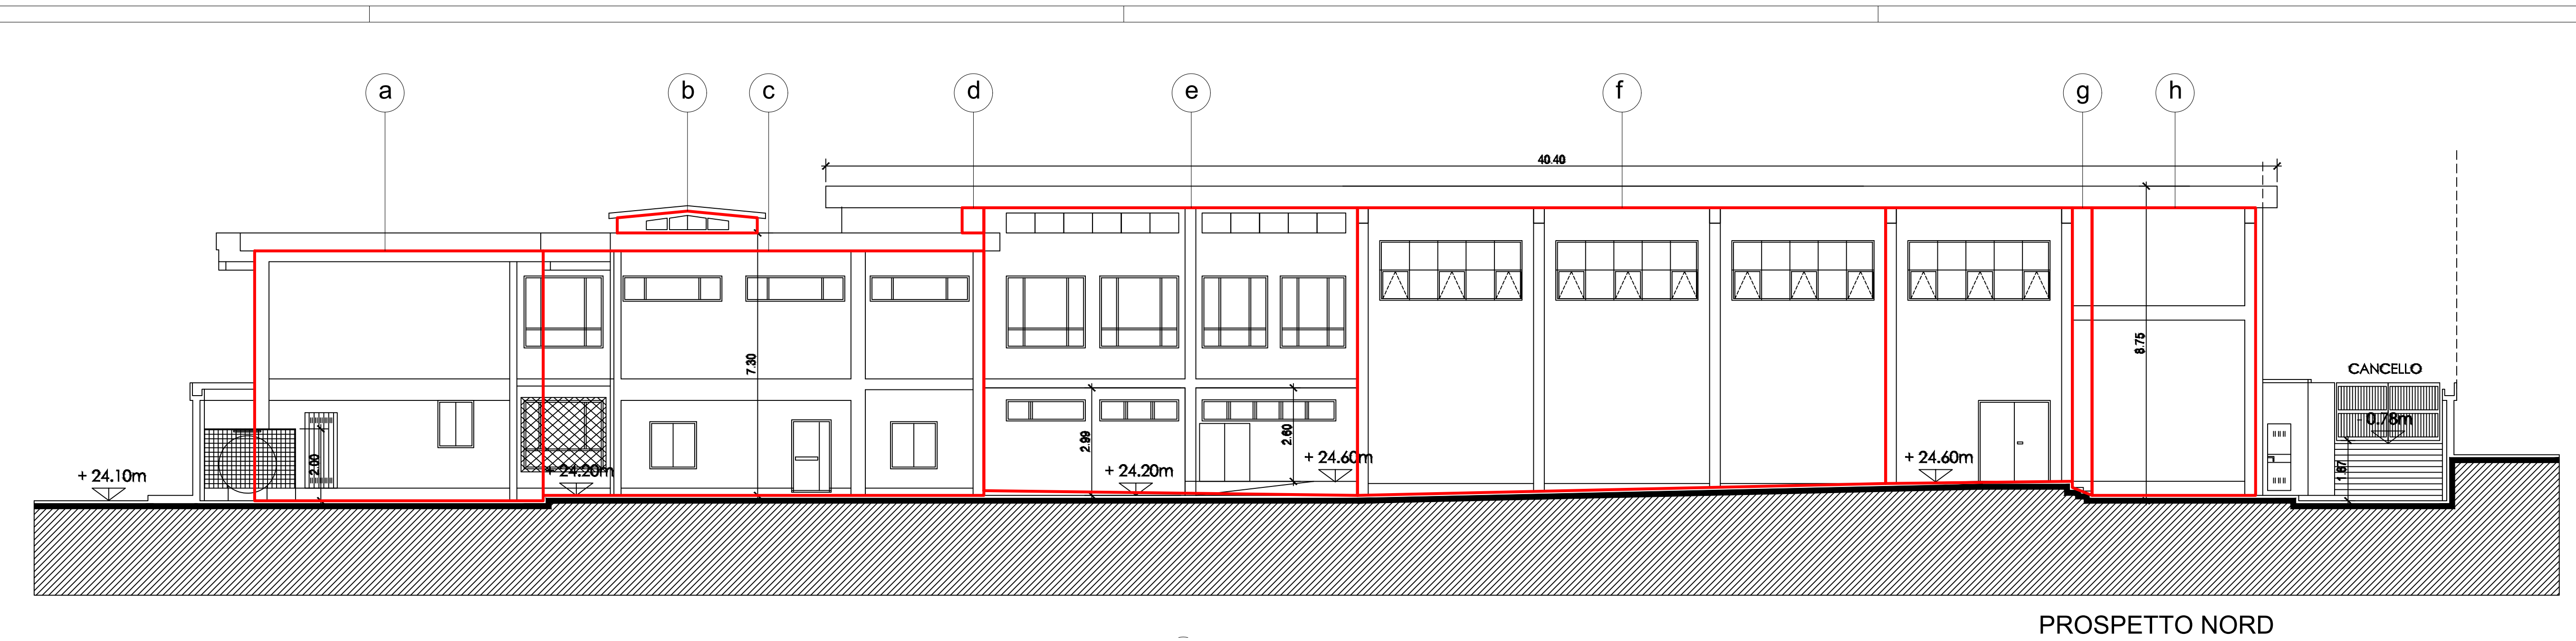


PROSPETTO NORD

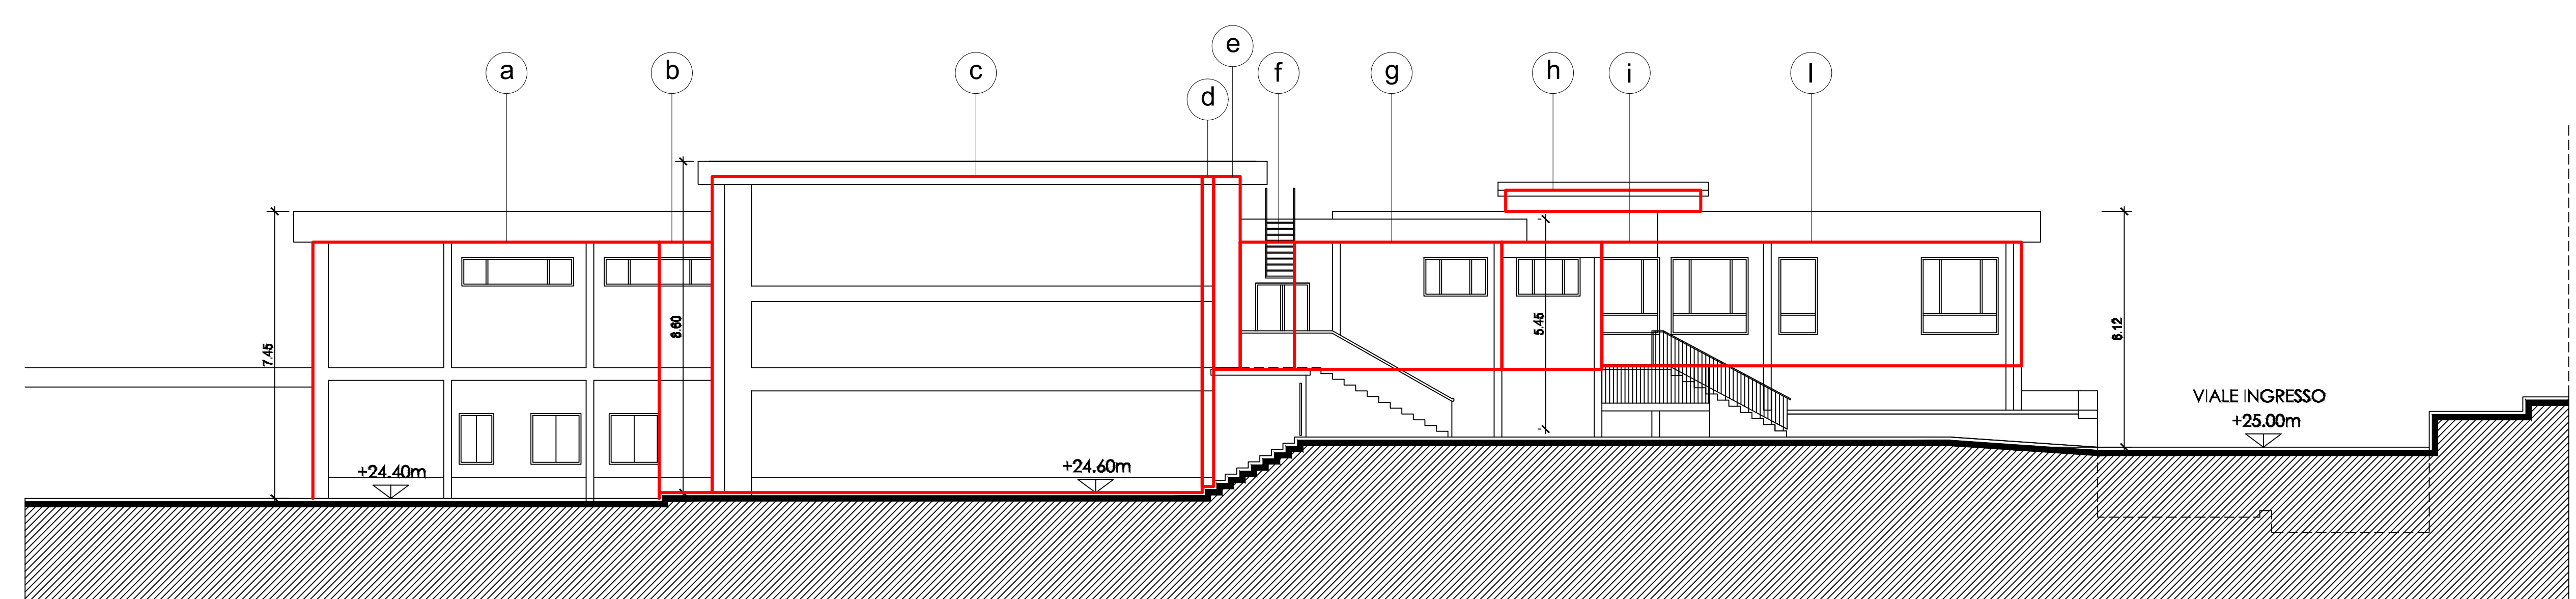


PROSPETTO OVEST

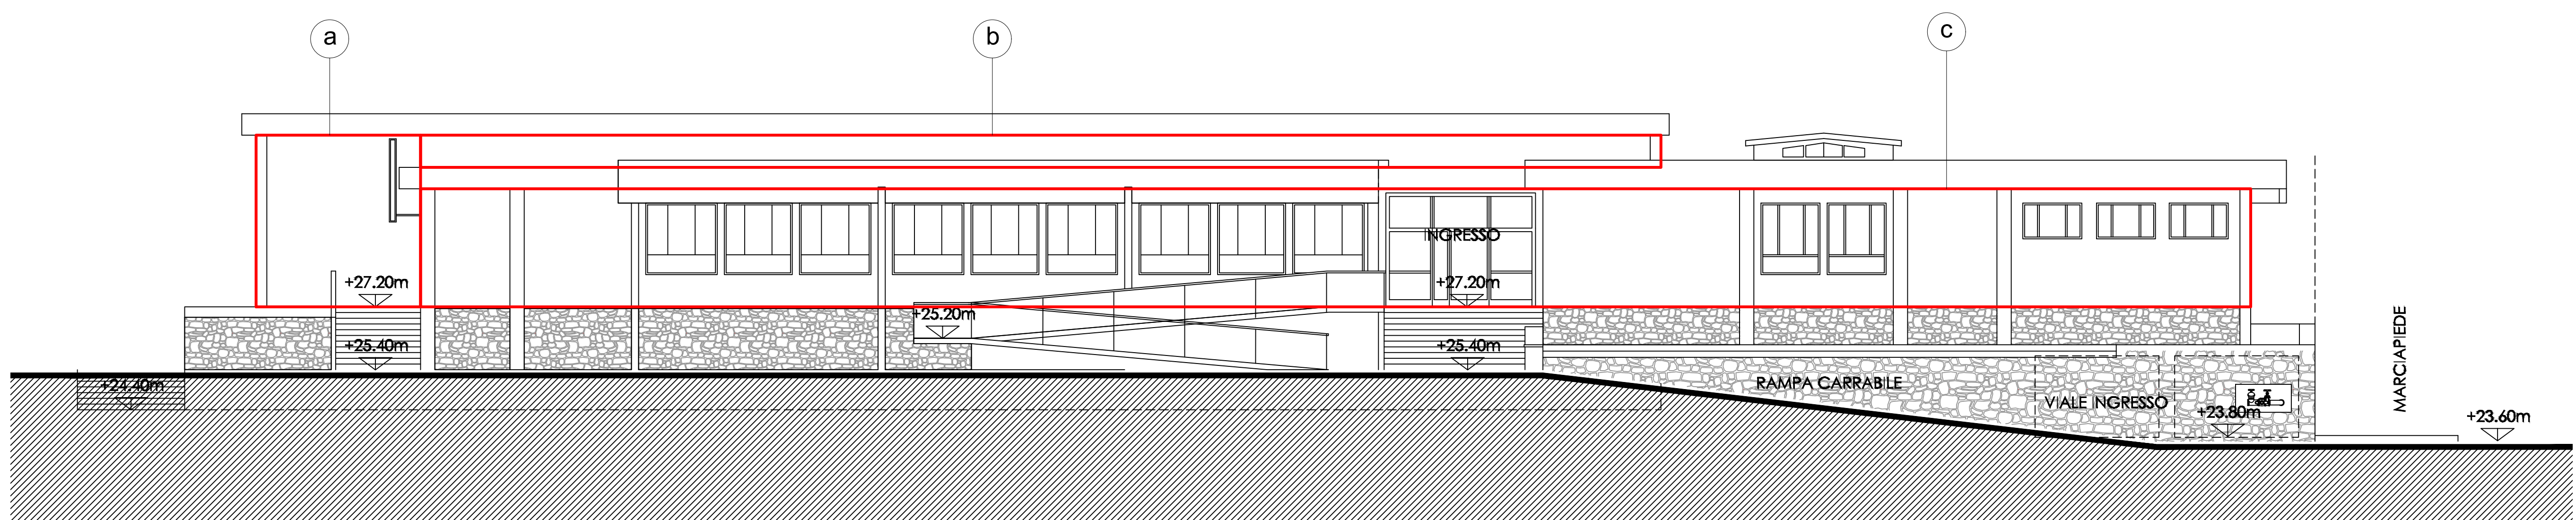

PROSPETTO SUD

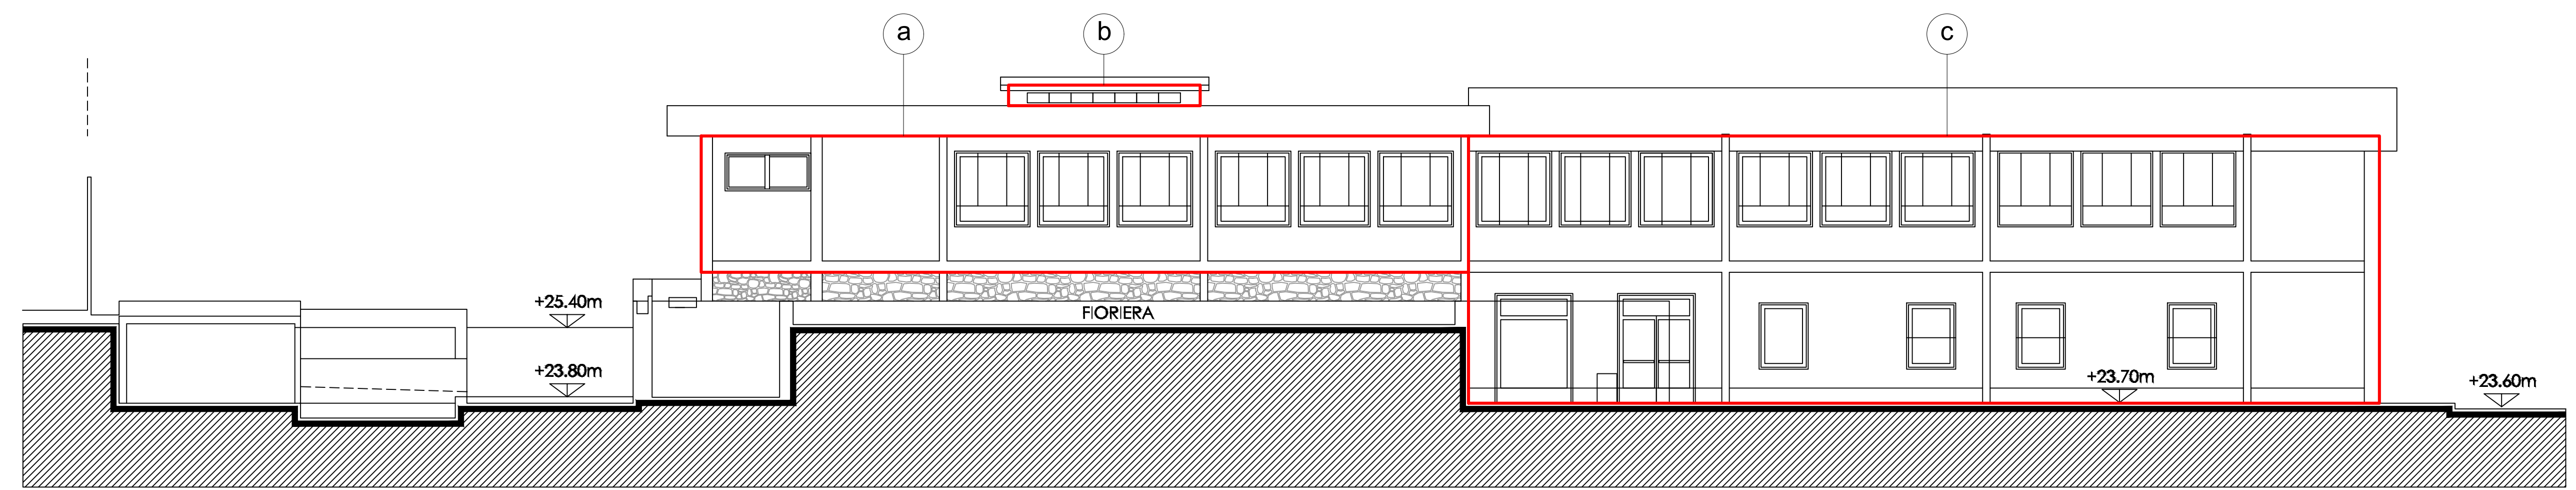

PROSPETTO EST

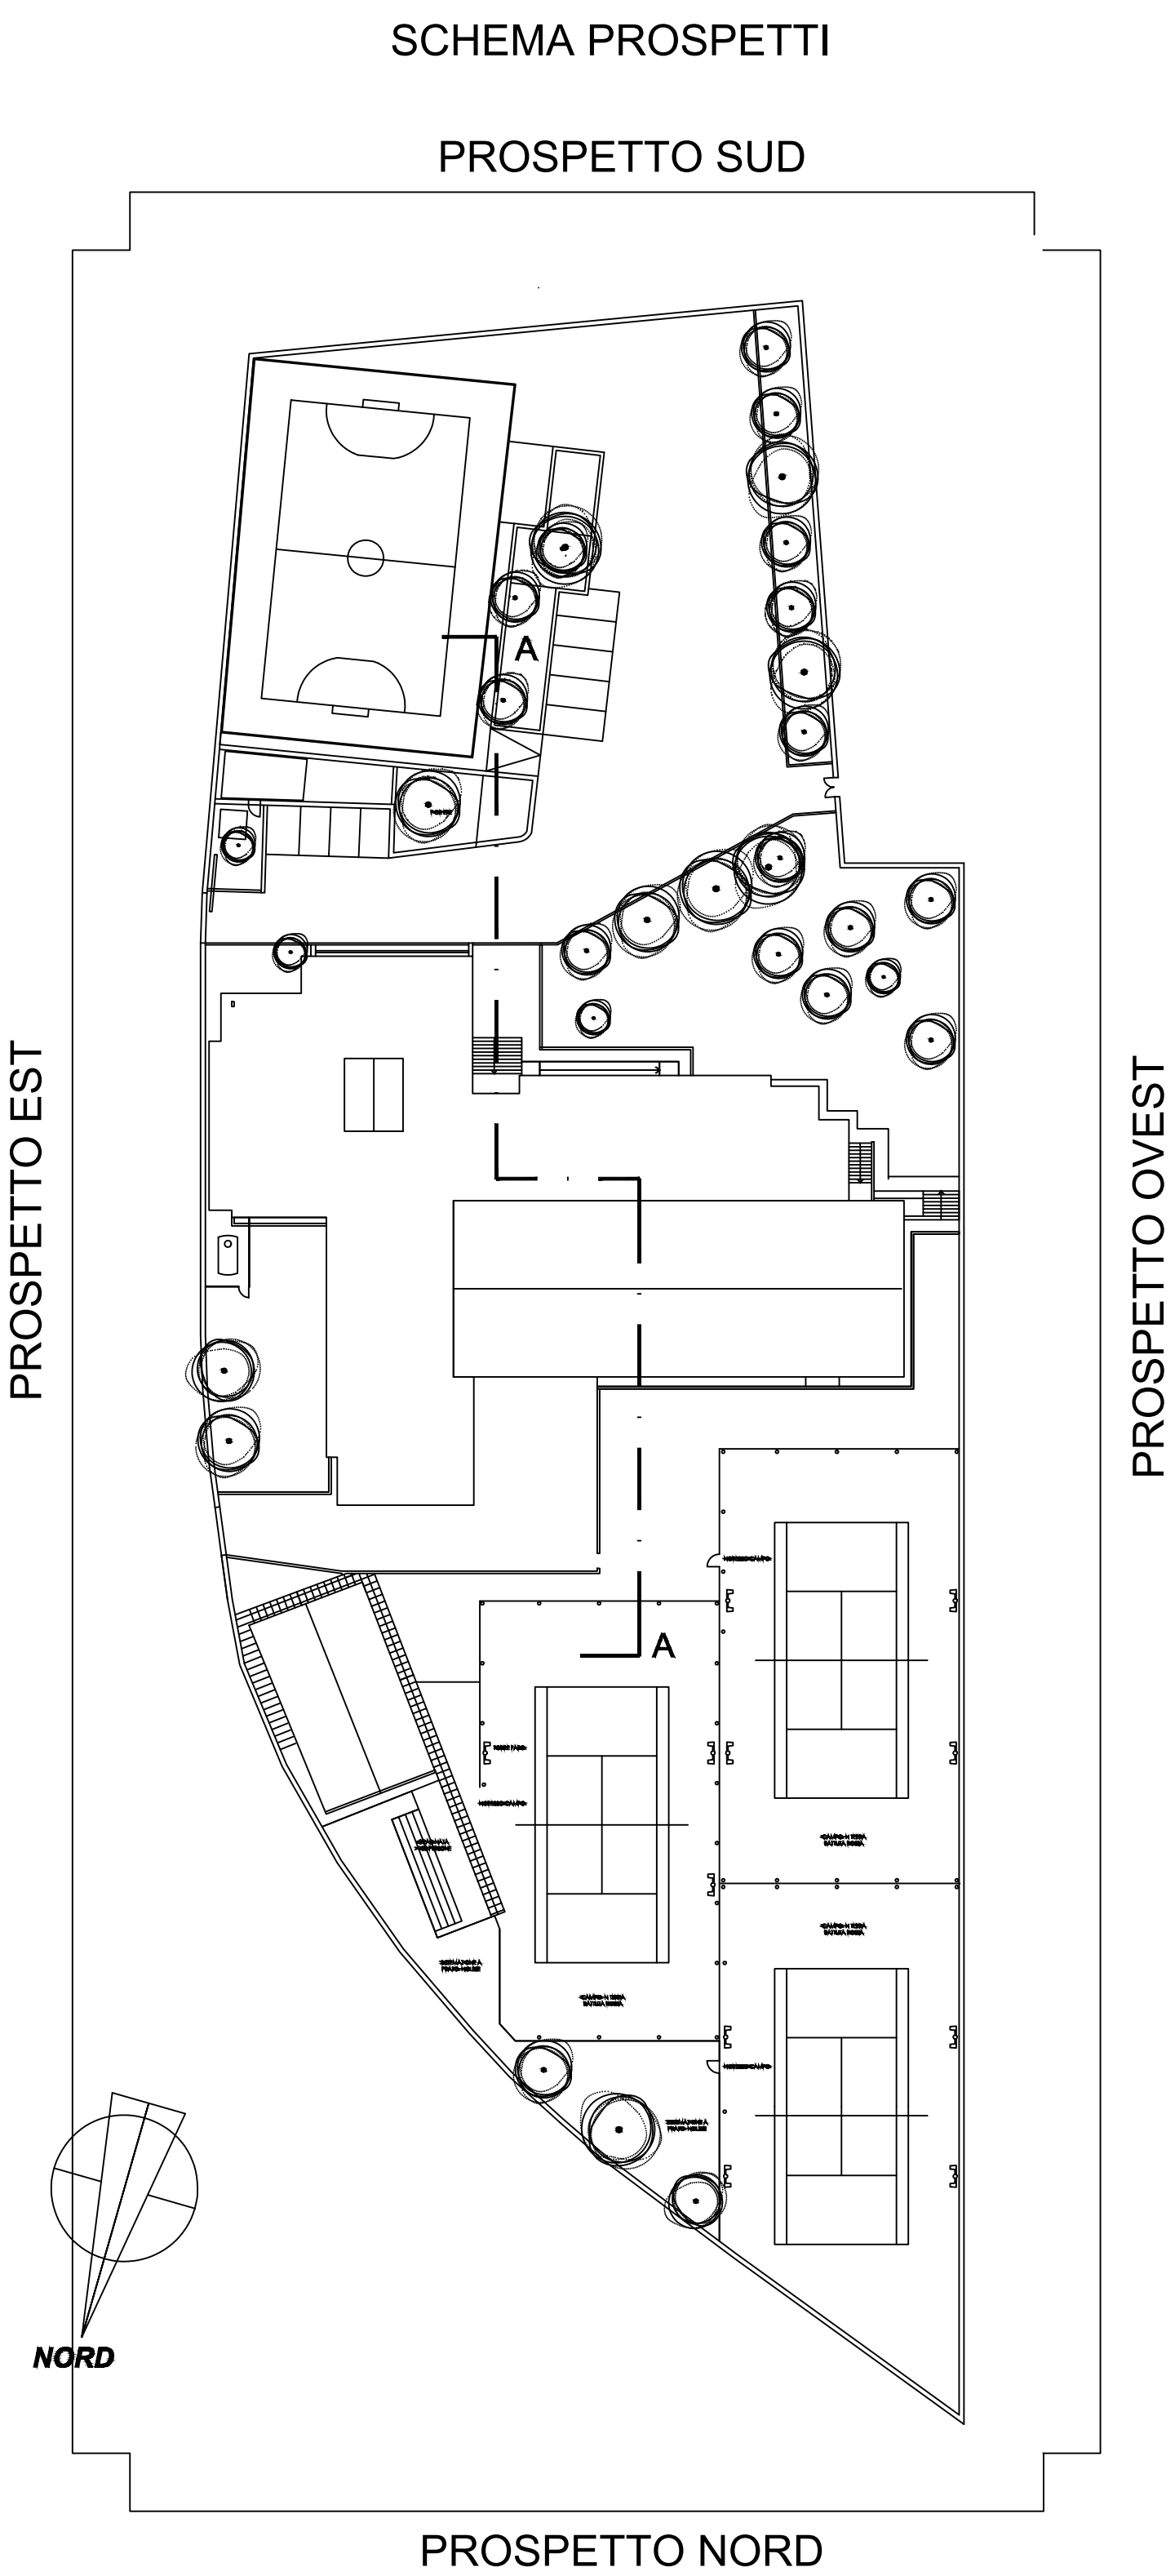

COMUNE DI PALAU
PROVINCIA DI SASSARI
ZONA OMOGENEA OLBIA-TEMPIO

OGGETTO:
PIANO TRIENNALE EDILIZIA SCOLASTICA 2018-2020 ISCOL@
INTERVENTI DI EDILIZIA SCOLASTICA RIENTRANTI NEL PIANO 2019
LAVORI DI RIQUALIFICAZIONE ENERGETICA DELLA SCUOLA SECONDARIA DI PRIMO GRADO DI VIA DEL FARO

progetto definitivo - primo lotto funzionale
PROSPETTI
INTERVENTI DI ISOLAMENTO TERMICO SUPERFICI OPACHE

TAVOLA
IS 4
ALLEGATO
SCALA
1:100

COMMITTENTE
Comune di Palau
Piazza Popoli d'Europa, 1
07020 Palau

PROGETTISTA
dott. Ing. Andrea Pippa
via G. Mazzini, 5
07026 Olbia
tel/fax 0789 26846

RESPONSABILE SETTORE TECNICO
dott. Giovanni Tiveddu

R.U.P.
dott. Giovanni Tiveddu

DATA
Agosto 2021

AGG.

FILE

ARCHIVIO
IMP.2021.016

superfici da coibentare con cappotto esterno come da codice tariffa ISO.002 e iso.003
Le numerazioni corrispondono allo sviluppo delle superfici riportato nel computo metrico
estimaivo di progetto