




Cartografia C.T.R - Scala 1: 10.000



Ortofoto - Scala 1: 10.000

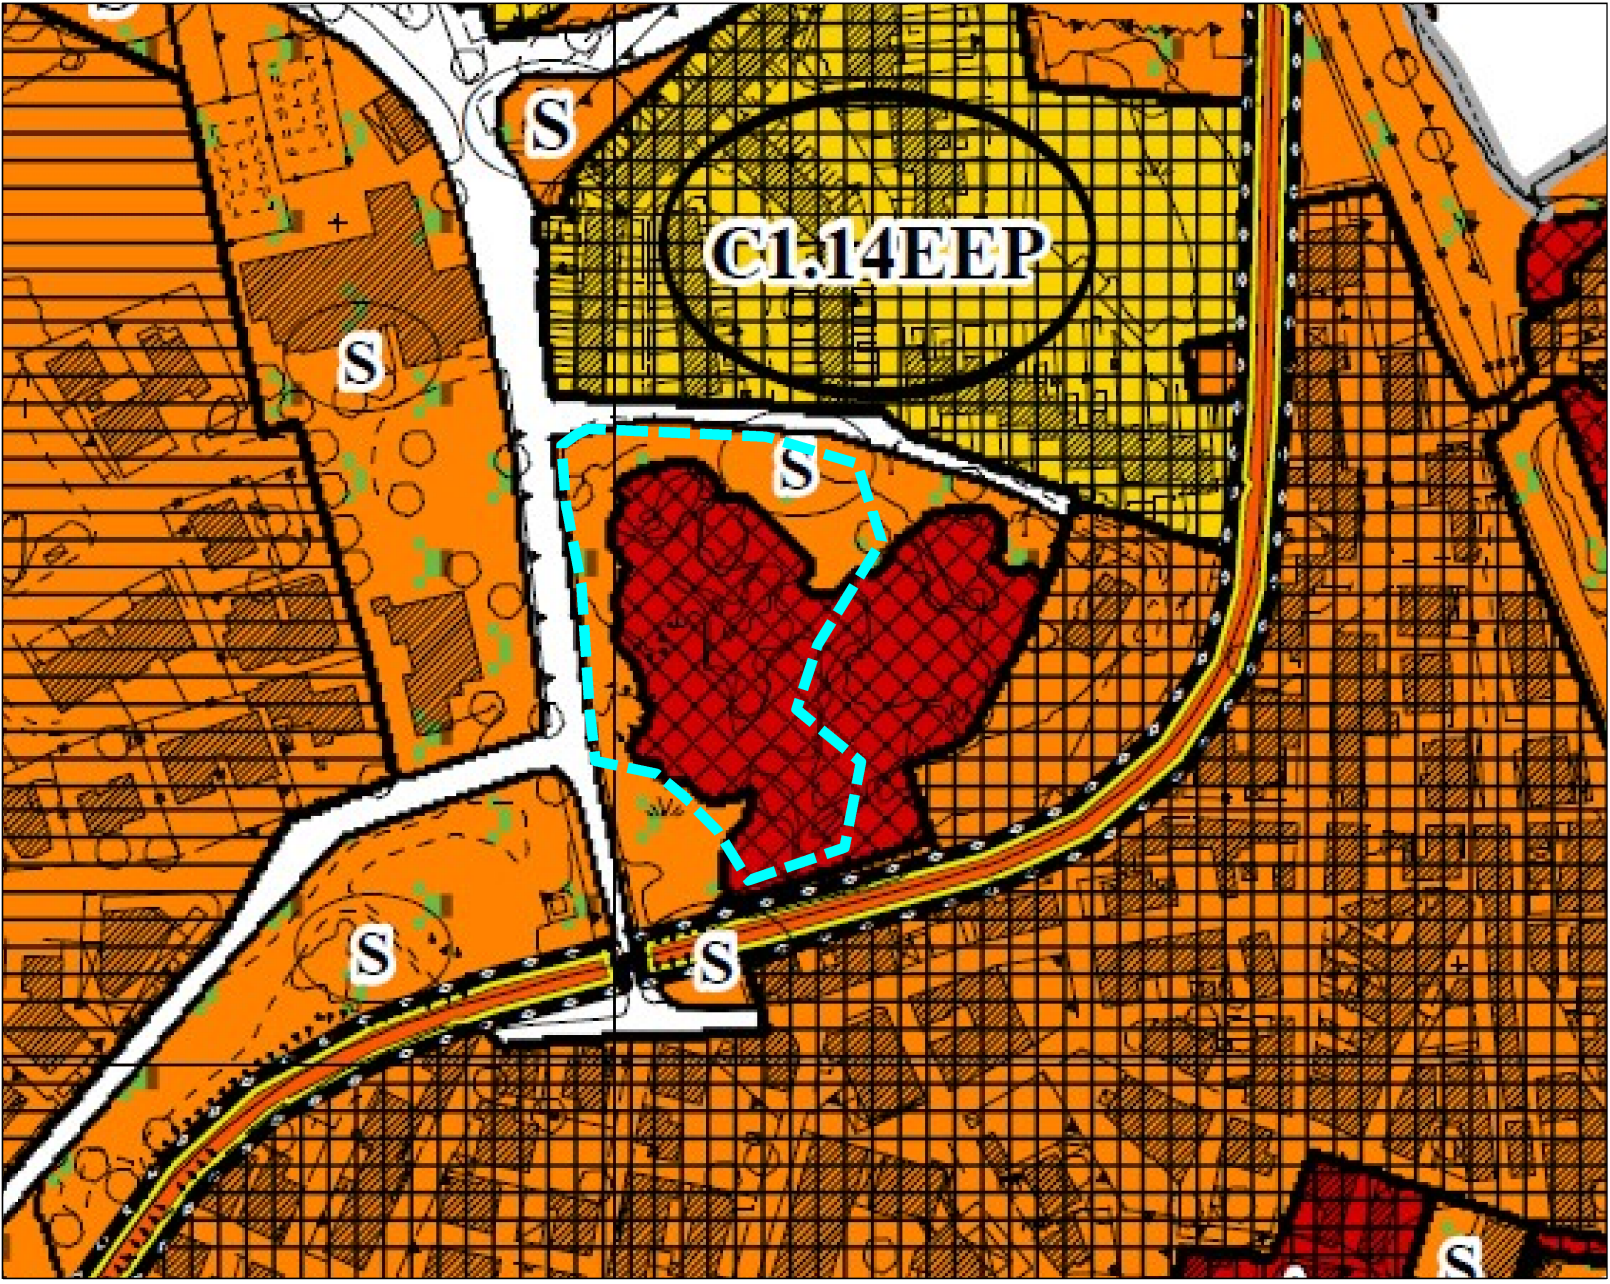

Estratto P.U.C in adeguamento al P.P.R. e al P.A.I. - scala 1: 2.000




Stralcio P.P.R., Sistema insediativo - Scala 1: 2.000

Area di intervento



Area di intervento

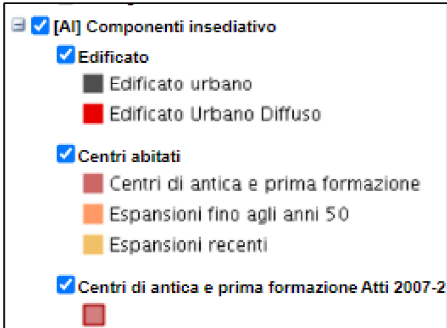

Comune di Palau
Provincia di Olbia-Tempio
Settore Lavori Pubblici e Manutenzioni
Piazza Popoli d'Europa, 1 - 07020 Palau

PROGETTO

Preliminare

TITOLO del PROGETTO

Lavori di riqualificazione dell'area a verde
del Parco Sentiero del Tartafone

TAVOLA

DESCRIZIONE

1

Inquadramento territoriale

REVISIONE:

IL PROGETTISTA

Arch. Eleonora Pini

IL SINDACO

Francesco Giuseppe MANNA



data elaborato

Novembre 2021