


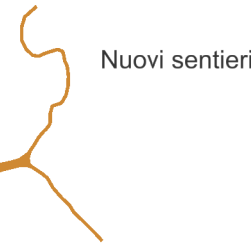

Planimetria di progetto - Scala 1: 500

ARREDO URBANO DI PROGETTO

- Nuove staccionate
- Nuove sedute
- Nuovi cestini
- Cartello di avvertimento pericolo ferrovia




PANNELLI INFORMATIVI E LUDICO / DIDATTICI

- Ripristino insegna di ingresso
- Ripristino pannelli rotanti

NUOVA ILLUMINAZIONE

- Illuminazione di accento per i tafoni
- Illuminazione segnapassi per sentiero

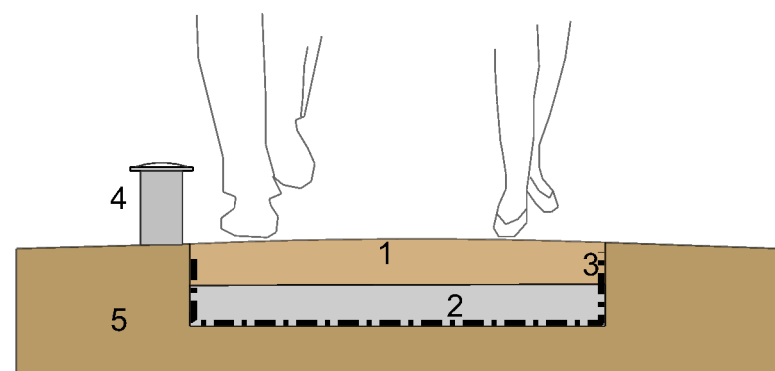

Dettaglio pavimentazione - Scala 1: 10

- Pavimentazione riportata in terra stabilizzata e legata, mediante un sistema che preveda l'utilizzo di idoneo misto granulare naturale di cava, acqua di impasto e legante; 100% riciclabile e ad impatto estremamente contenuto.
- Misto granulare rullato e compattato, con portanza di almeno 50MPa.
- Geotessile non tessuto in fibra 100% polipropilene in filamenti continui
- Apparecchi a LED con ottica asimmetrica 180°, costituiti da corpo vano ottico e paletto cilindrico H. 250mm
- Terreno esistente



Pavimentazione in terra stabilizzata



Pannello rotante da ripristinare: si rimuoverà il sostegno in vetroresina e si monterà su palo

L'insegna di accesso sarà ripristinata



Nuovi cestini



Nuove panchine



Nuova illuminazione per il sentiero



Nuova illuminazione di accento per i tafoni



Comune di Palau
Provincia di Olbia-Tempio
Settore Lavori Pubblici e Manutenzioni
[piazza popoli d'europa 1 - 07020 palau](#)

PROGETTO

Preliminare

TITOLO del PROGETTO

Lavori di riqualificazione dell'area a verde
del Parco Sentiero del Tartafone

TAVOLA

3

REVISIONE:

DESCRIZIONE

Planimetria stato di progetto con dettagli

IL PROGETTISTA

Arch. Eleonora Pini

IL SINDACO

Francesco Giuseppe MANNA



data elaborato
Novembre 2021