





Corografia - scala 1: 25.000

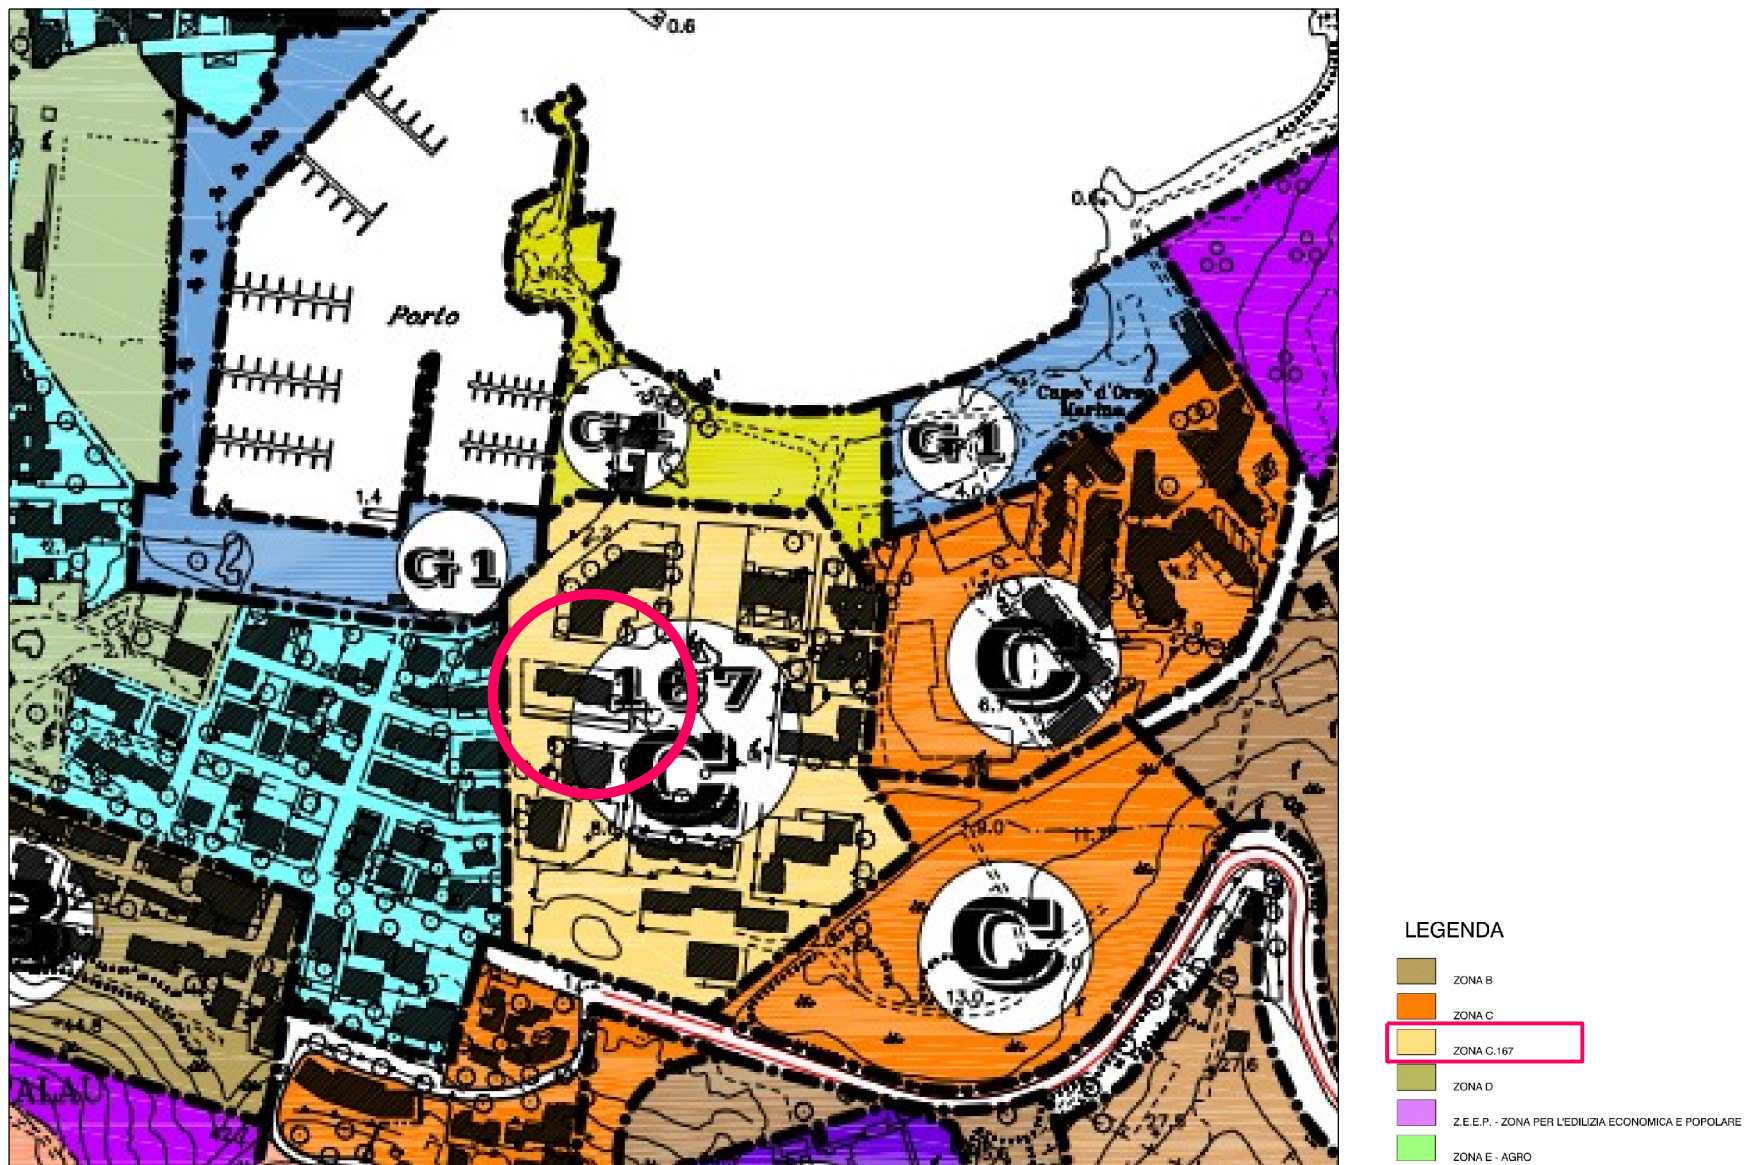

Estratto di P.U.C in adeguamento al P.A.I. e al P.P.R. - scala 1: 4.000

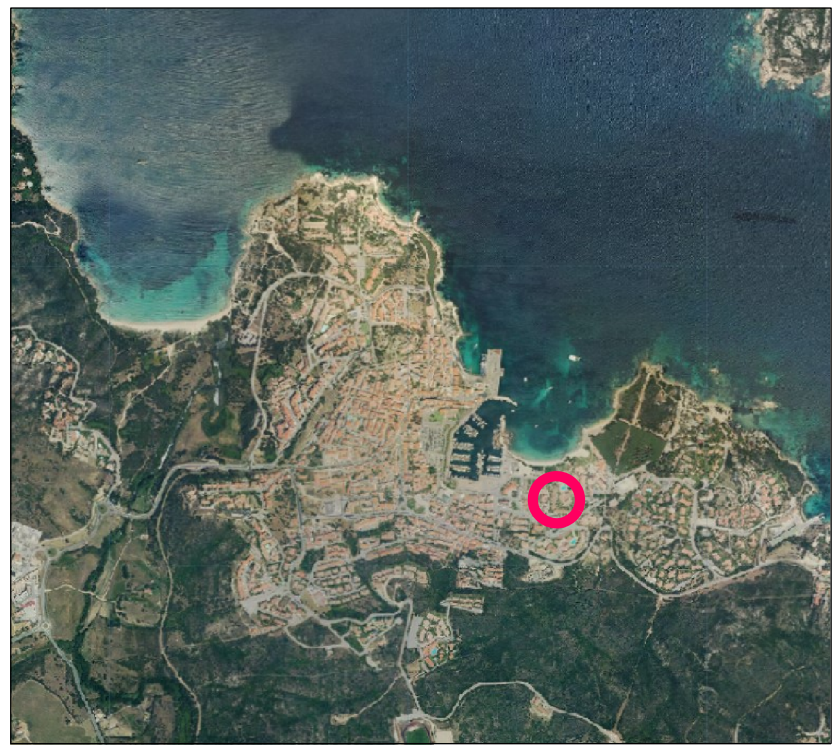

Ortofoto - scala 1: 25.000



Ortofoto di dettaglio - scala 1: 5.000



Estratto catastale. Foglio 6, mappale 1375 - scala 1: 2.000

Comune di Palau
Provincia di Olbia-Tempio
Settore Lavori Pubblici e Manutenzioni
Progetti Europei - 2007-2013

PROGETTO
Progetto di fattibilità
tecnico economica

TITOLO del PROGETTO
Case Comunali in Via degli Achei, Palau
Lavori di efficientamento energetico e
miglioramento statico e sismico

TAVOLA	DESCRIZIONE
1	Inquadramento territoriale
REVISIONE:	

IL PROGETTISTA	IL SINDACO
Ufficio Tecnico LL.PP.	Francesco Giuseppe MANNA



data elaborato
Dicembre 2021