



Prospetto Sud (su Via dei Lotofagi)

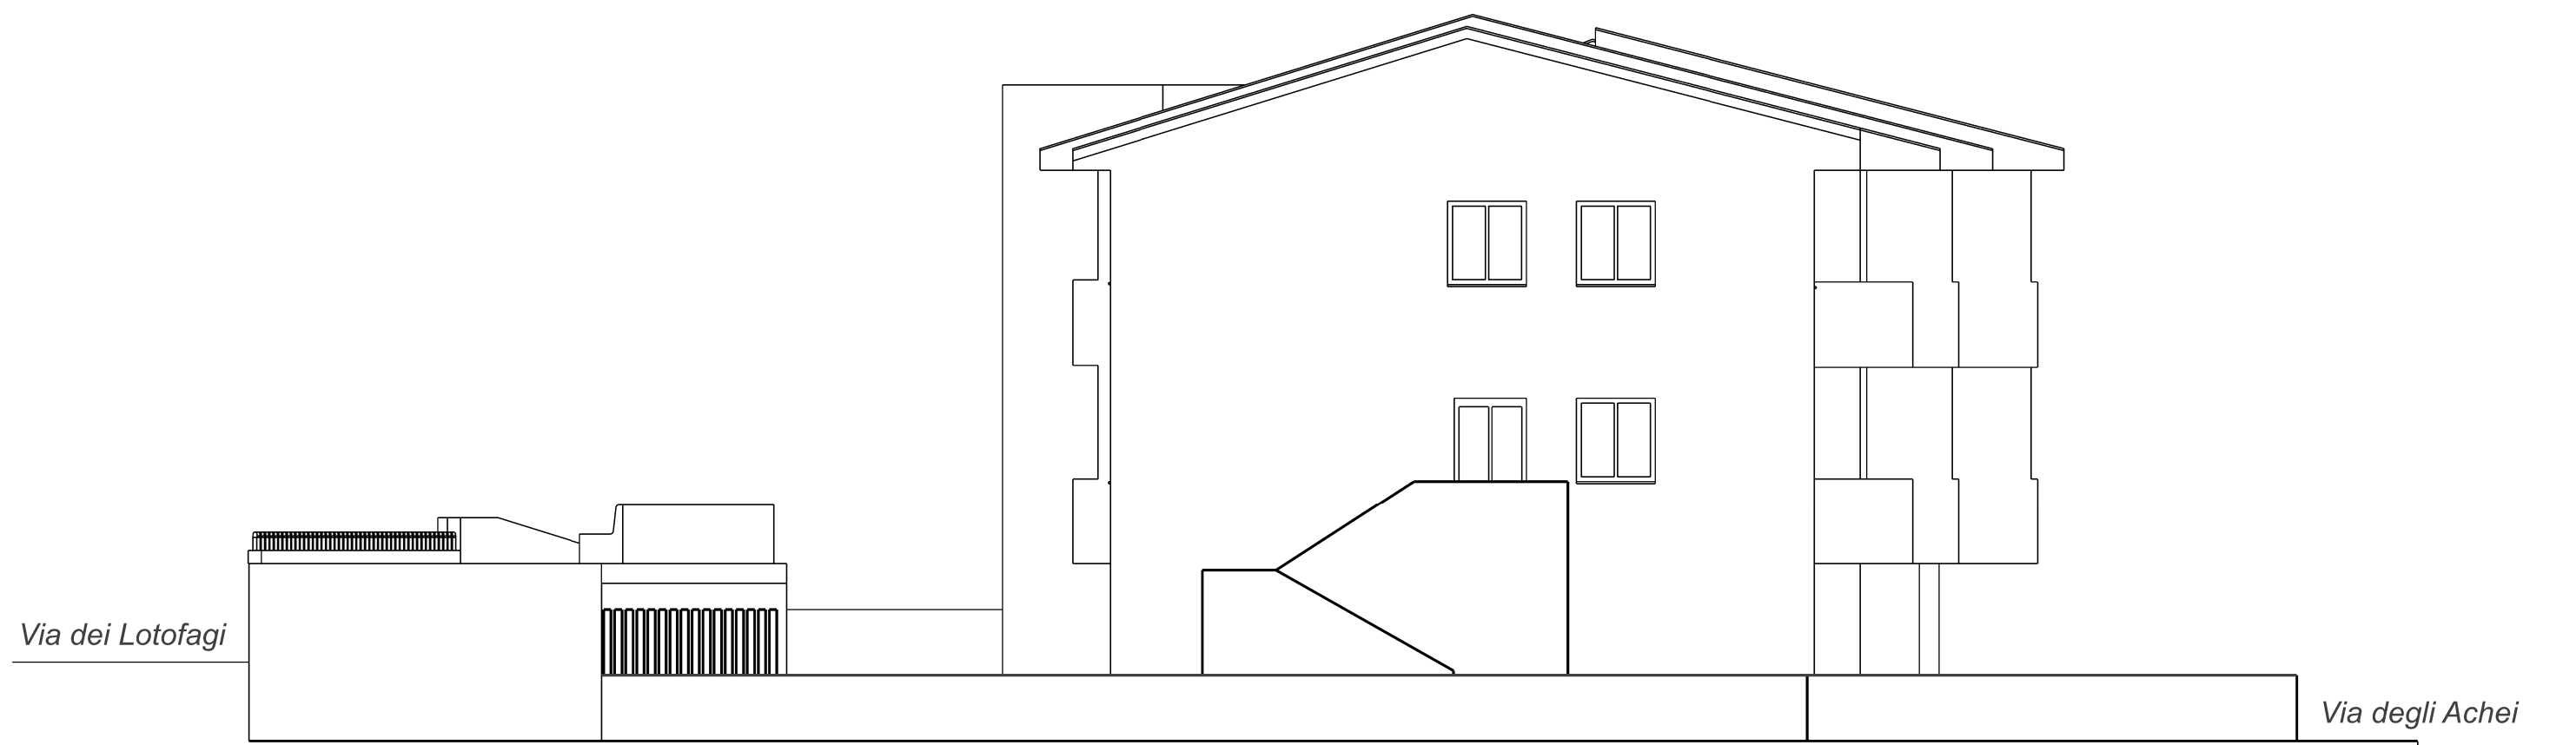


Prospetto Est (su Via degli Achei)

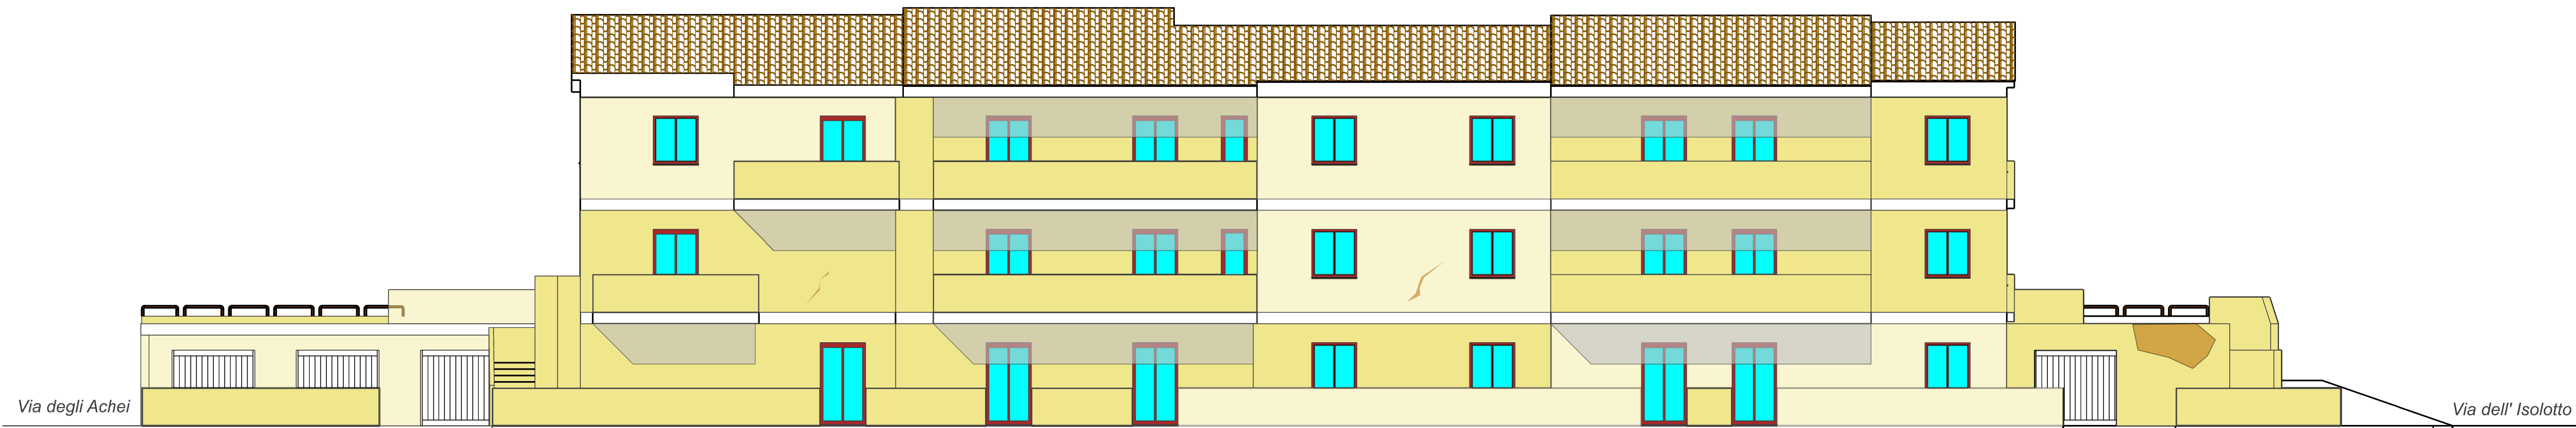


Prospetto Nord (su Via degli Achei)




Prospetto Ovest (su Via dell'Isolotto)

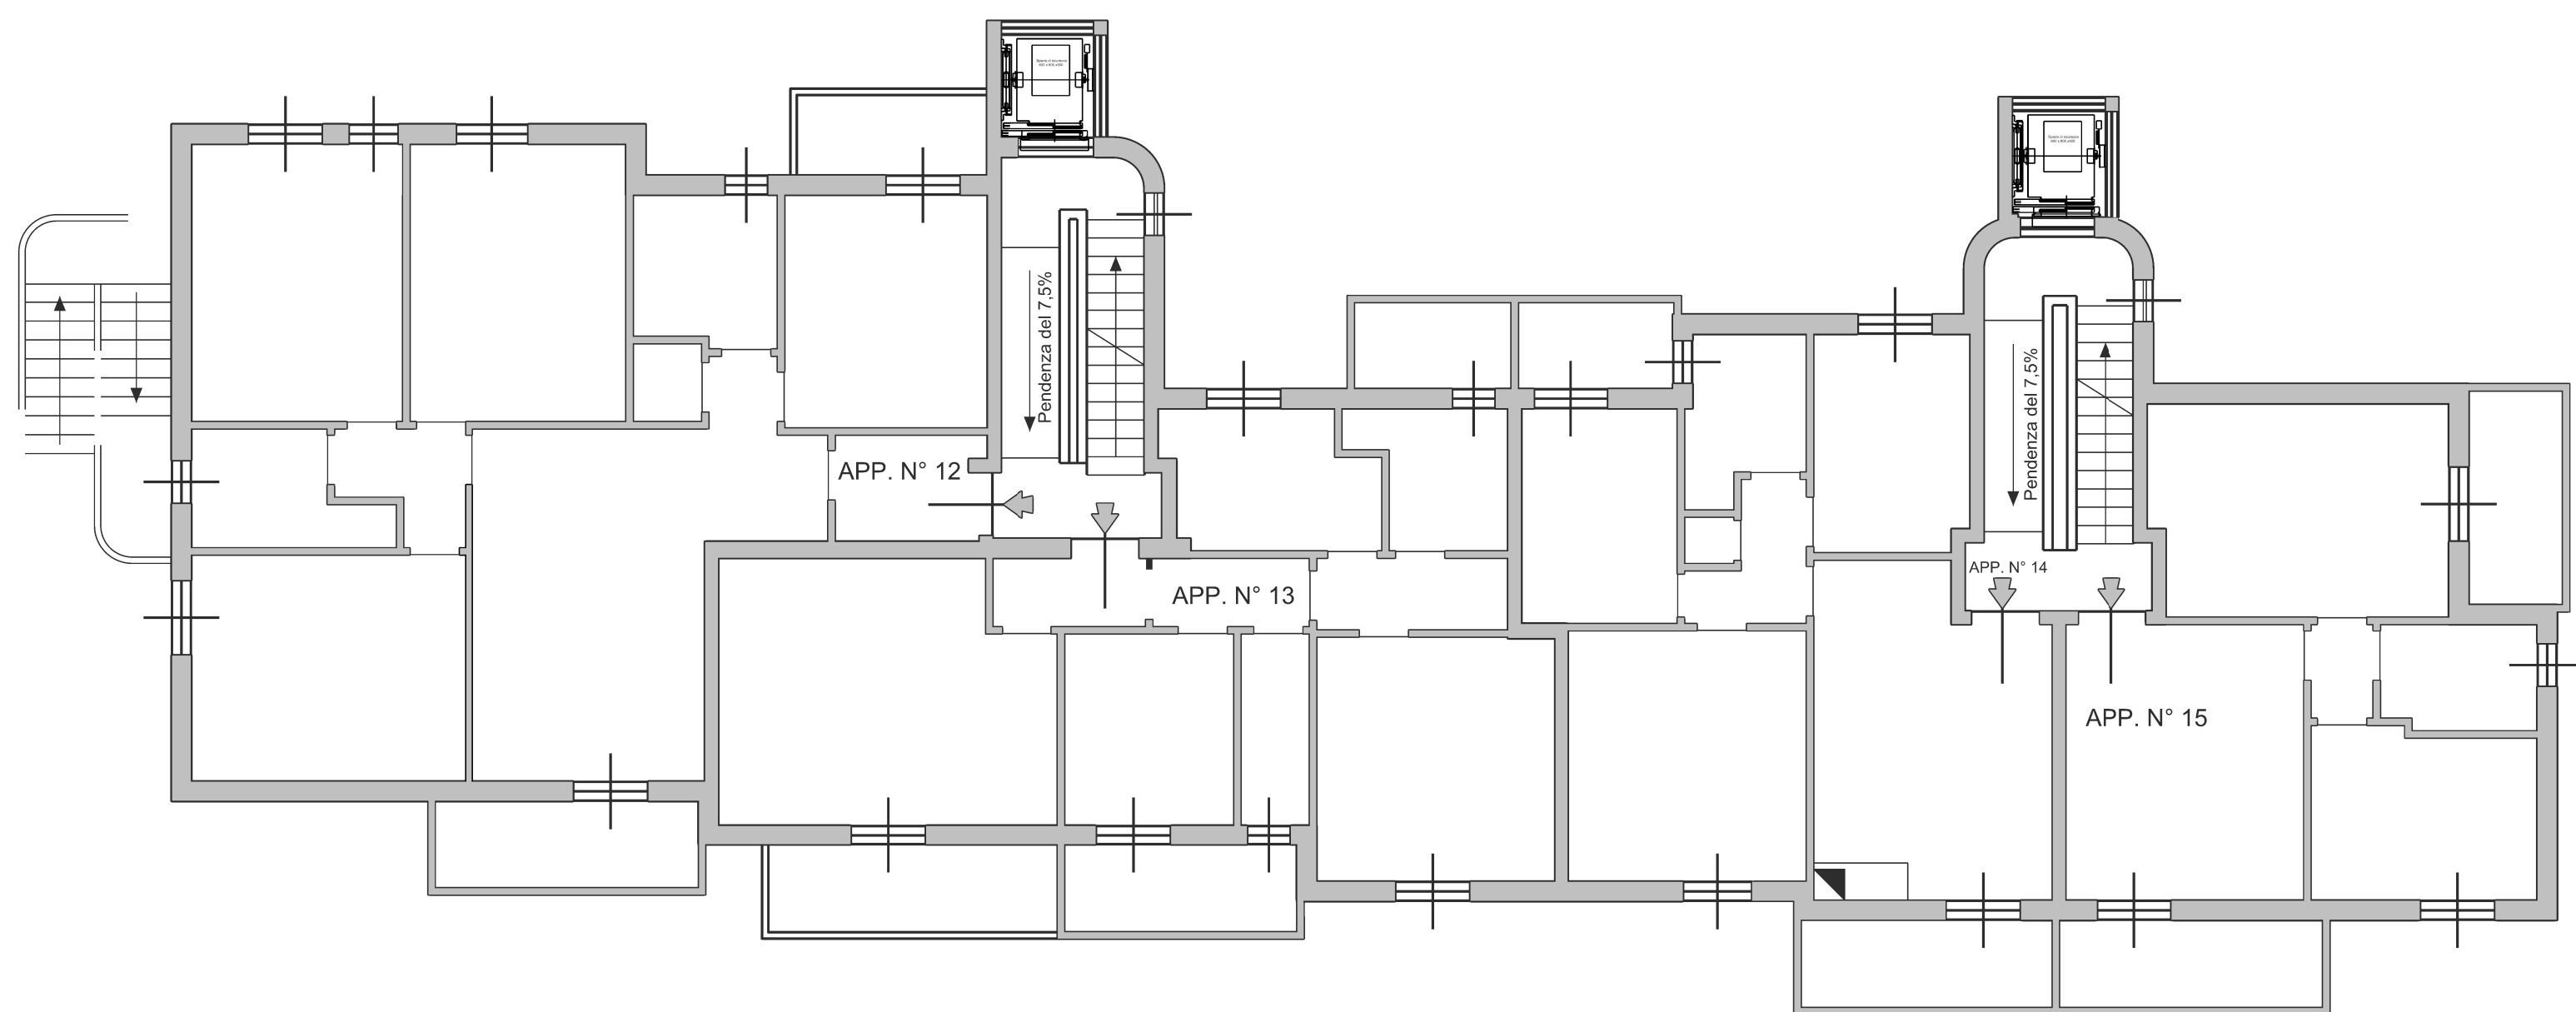

Pianta Piano 2°

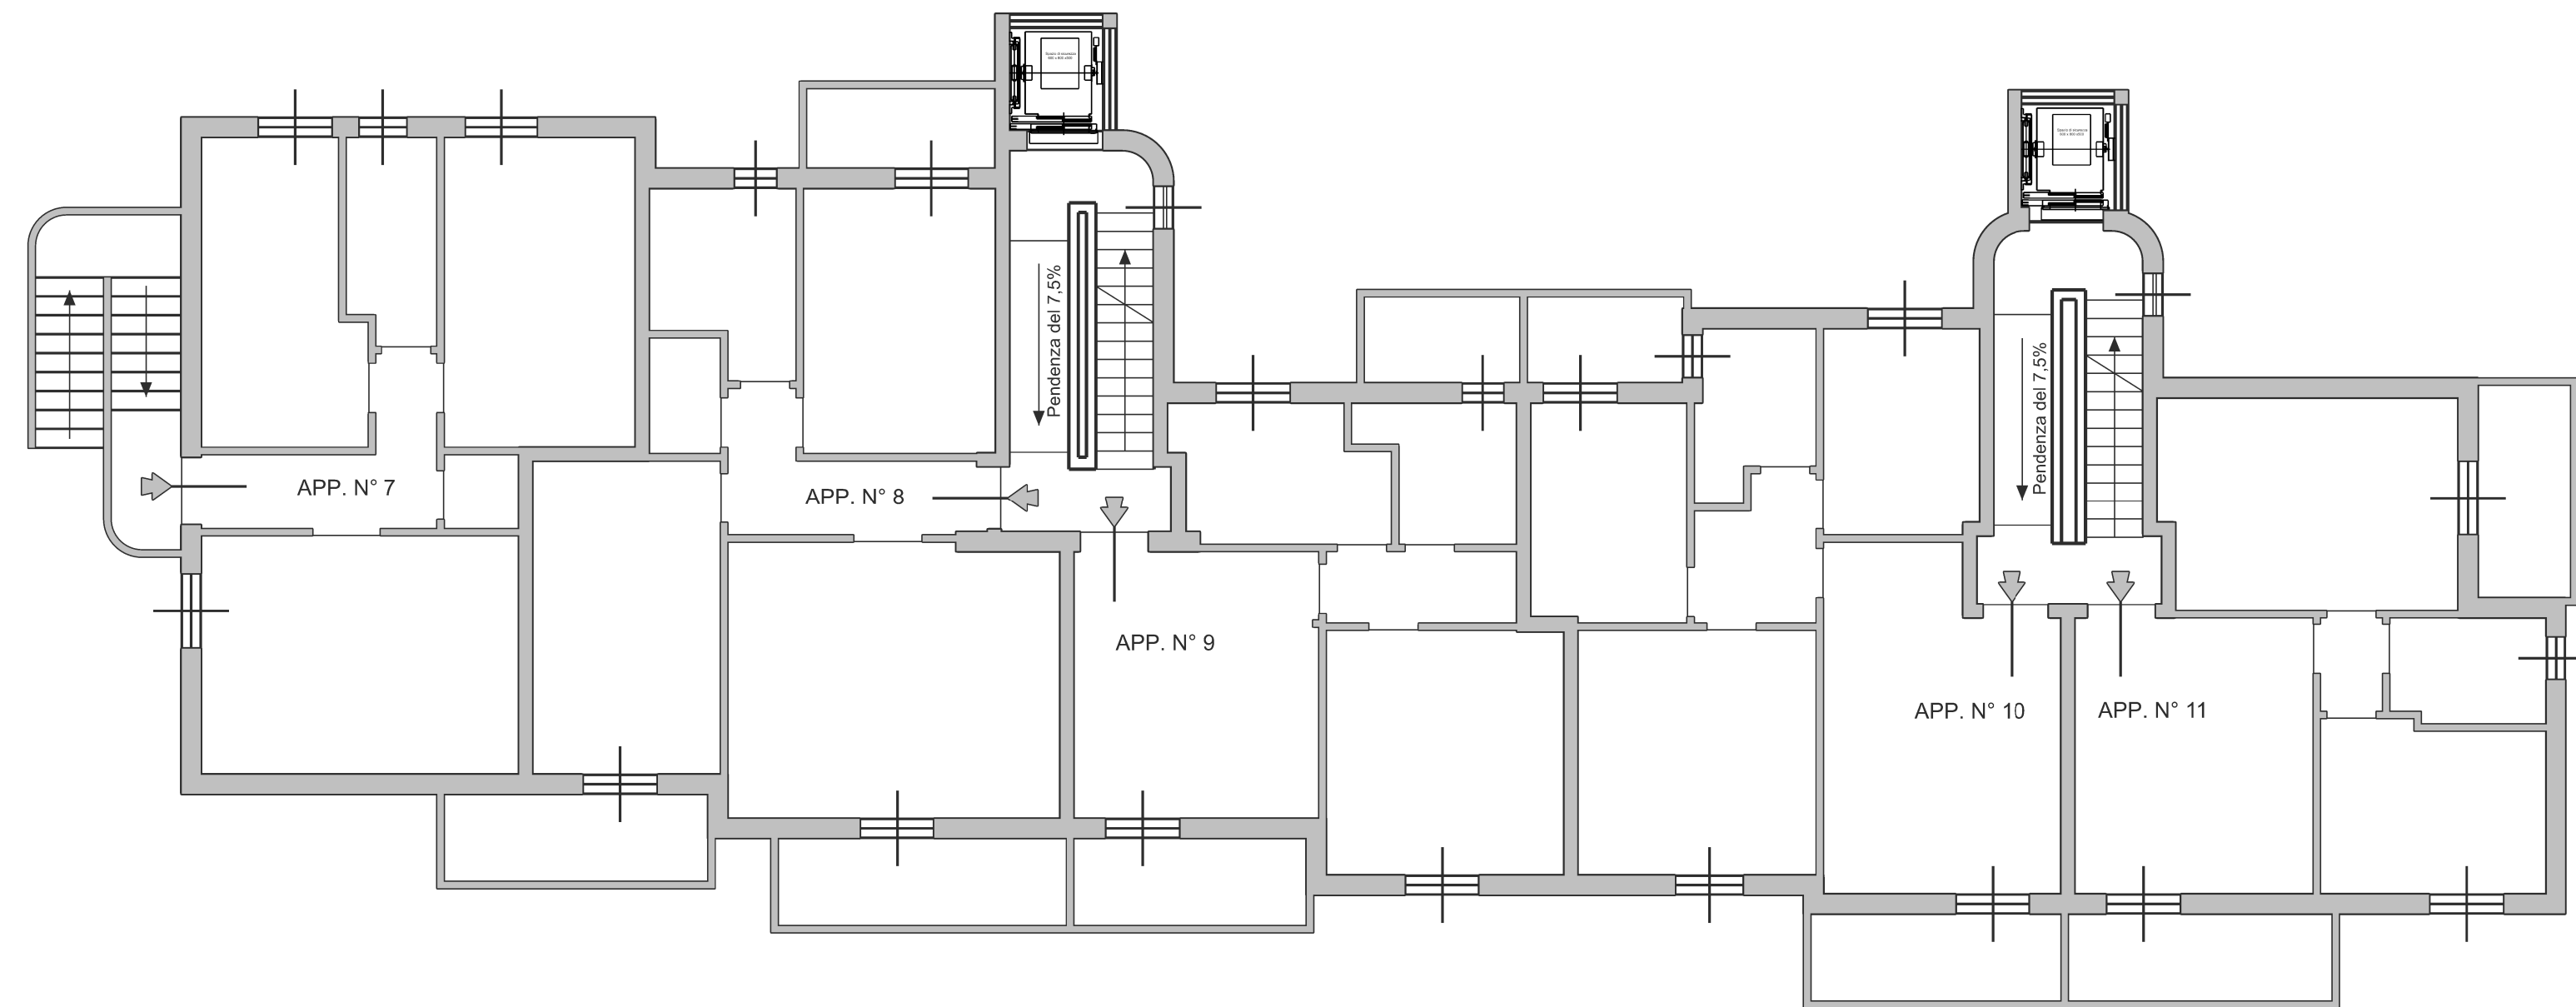

Pianta Piano 1°

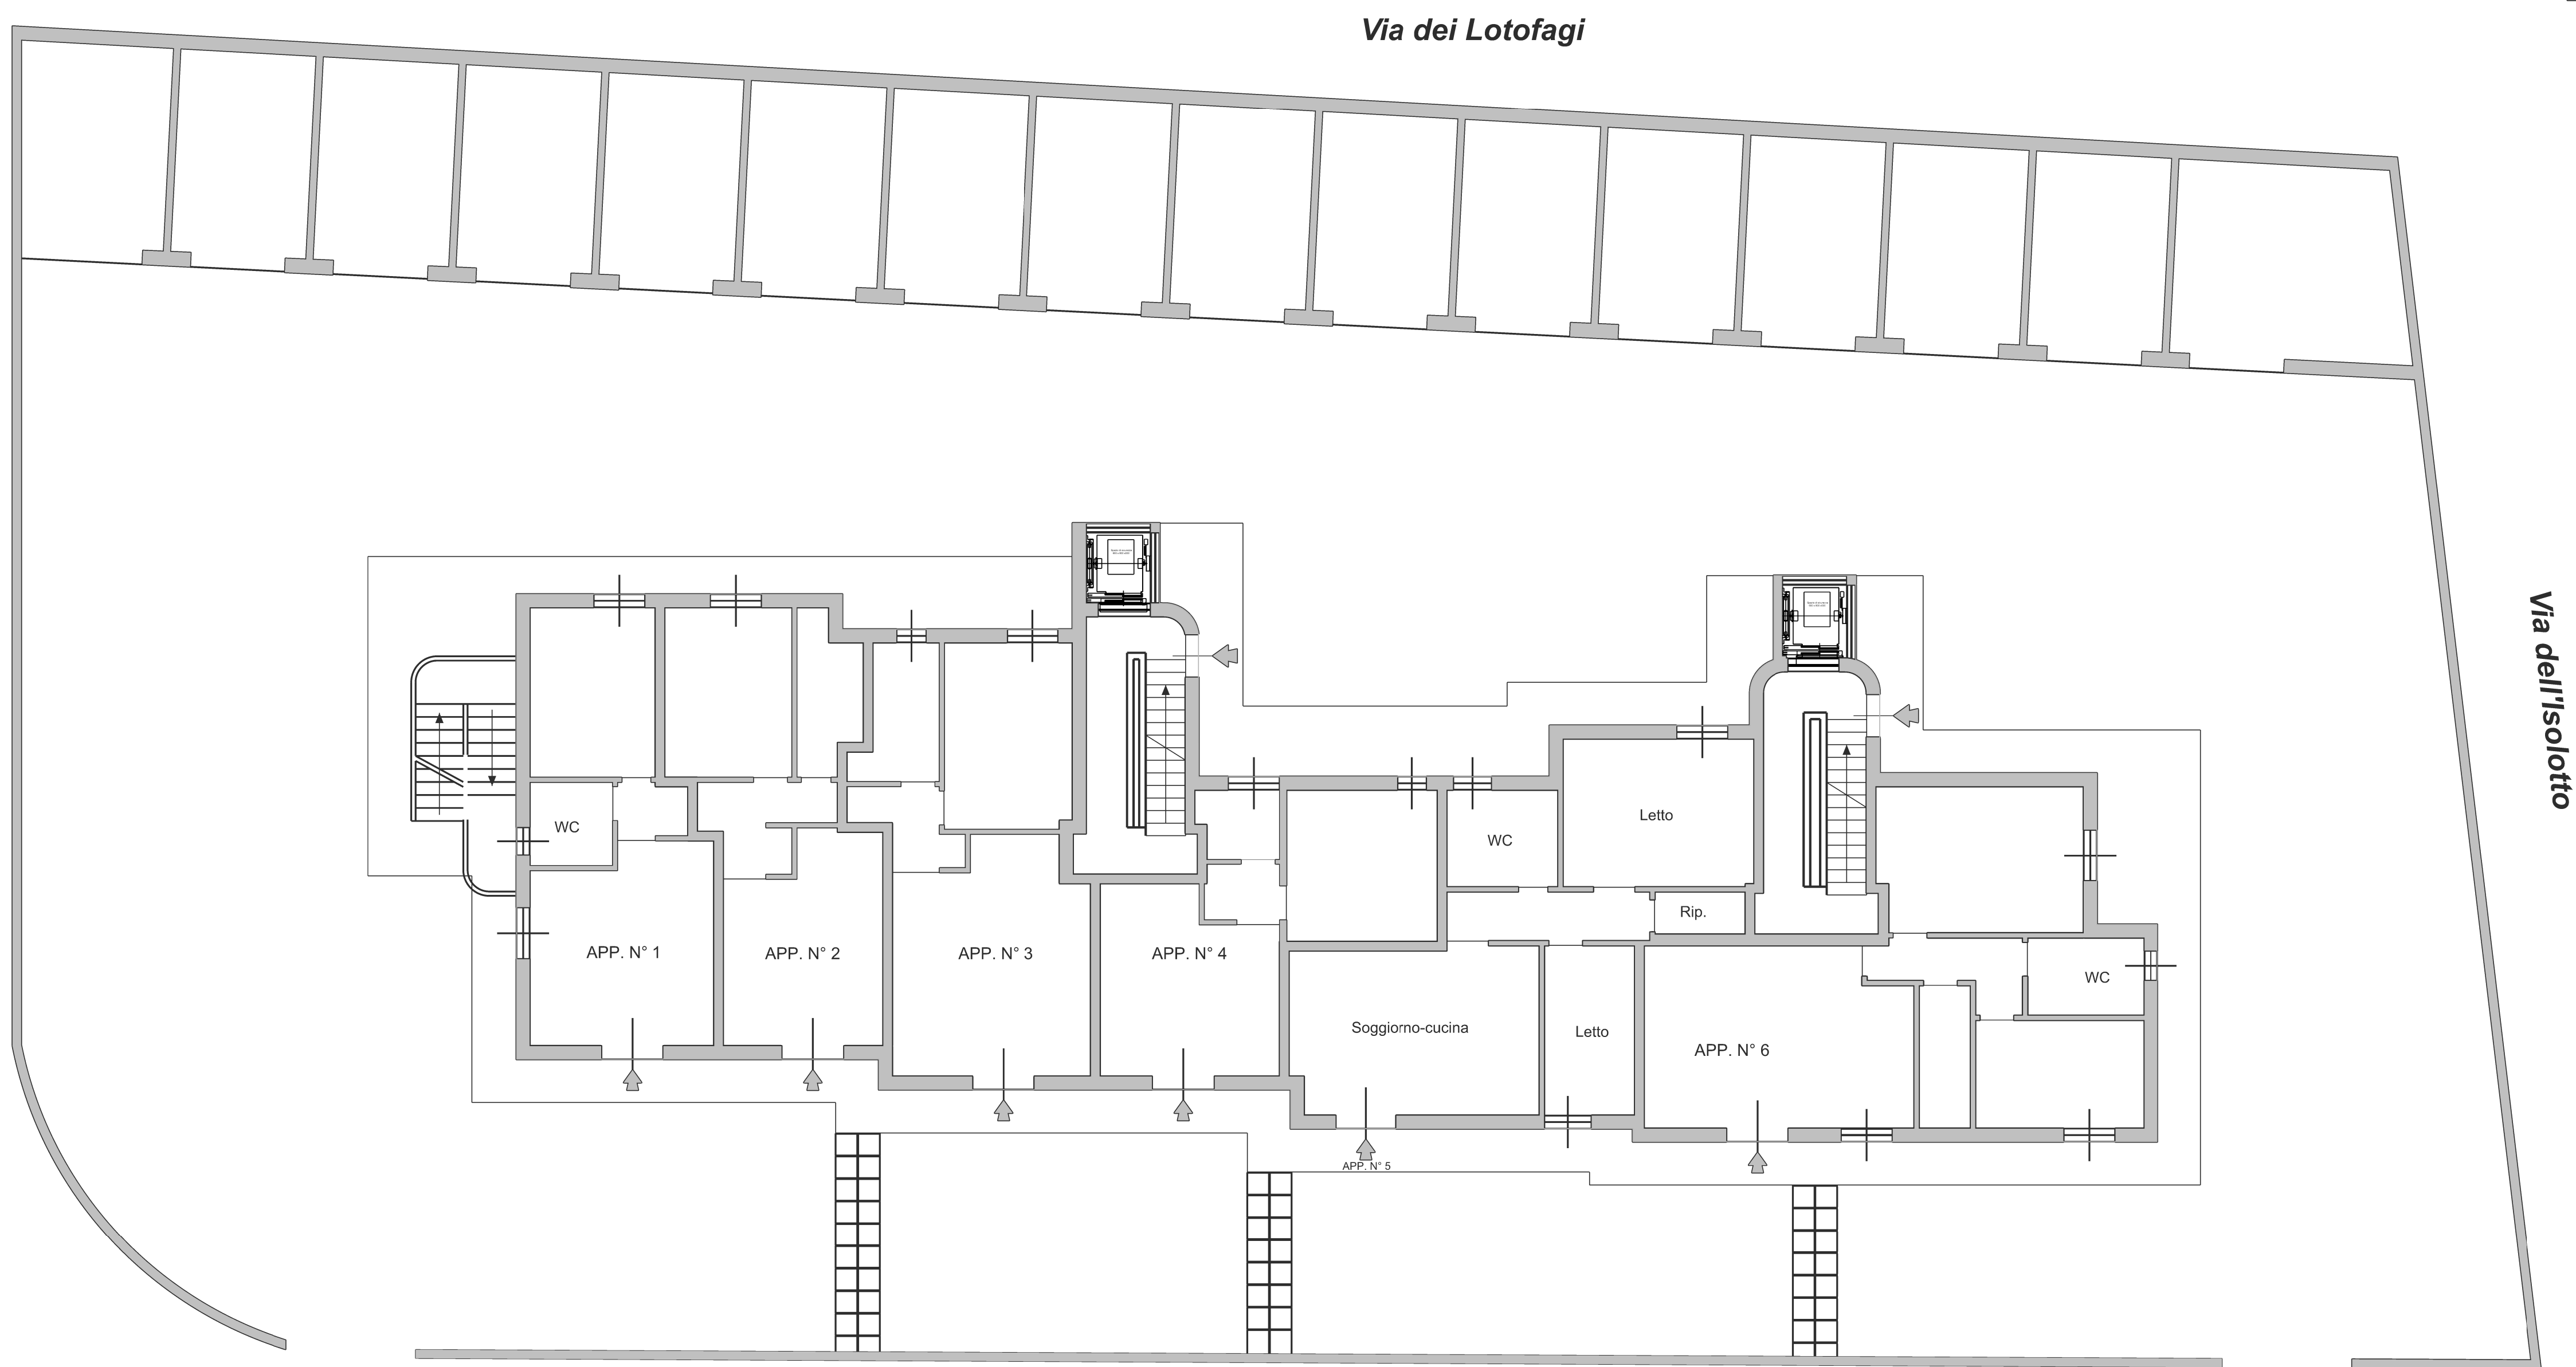

Via degli Achei

Pianta Piano Terra

Comune di Palau
Provincia di Olbia-Tempio
Settore Lavori Pubblici e Manutenzioni
[piazza popoli d'europa, 1 - 07020 palau](#)

PROGETTO
Progetto di fattibilità
Tecnico Economica

TITOLO del PROGETTO
Case Comunali Via degli Achei
Lavori di efficientamento energetico
e di miglioramento statico e sismico

TAVOLA
2
REVISIONE:

DESCRIZIONE
Stato di fatto

IL PROGETTISTA
Ufficio Tecnico LL.PP.

IL SINDACO
Francesco Giuseppe MANNA

