




Prospetto Sud (su Via dei Lotofagi)

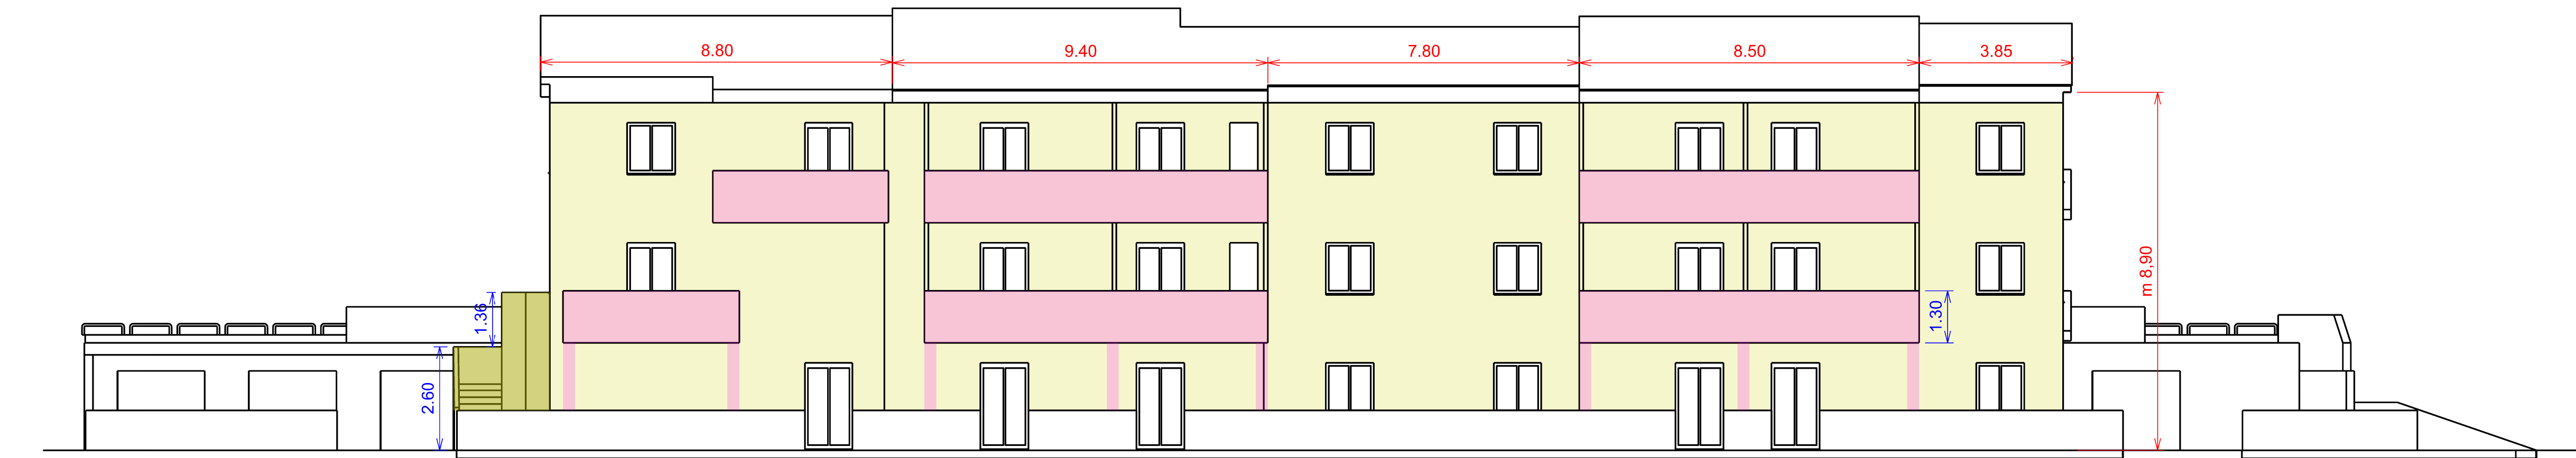


Prospetto Nord (su Via degli Achei)

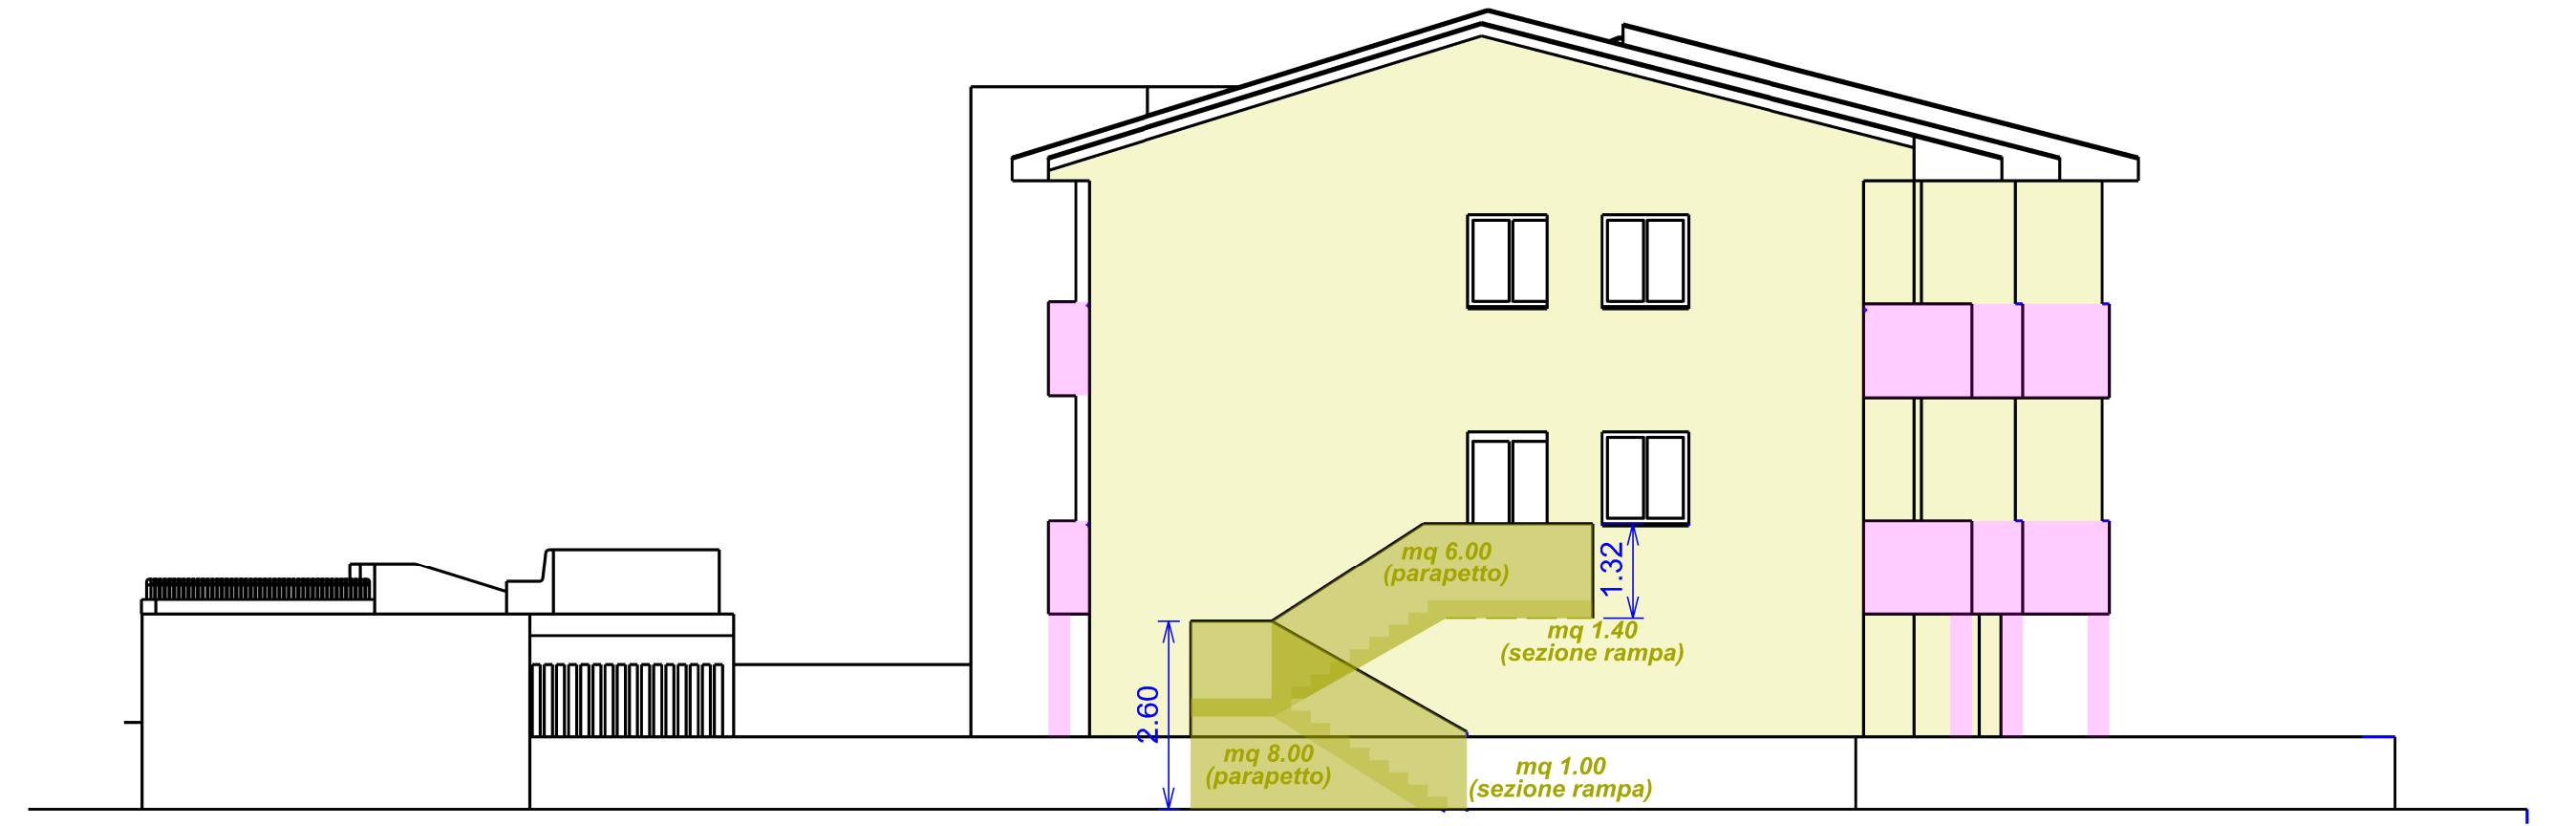


Prospetto Est (su Via degli Achei)

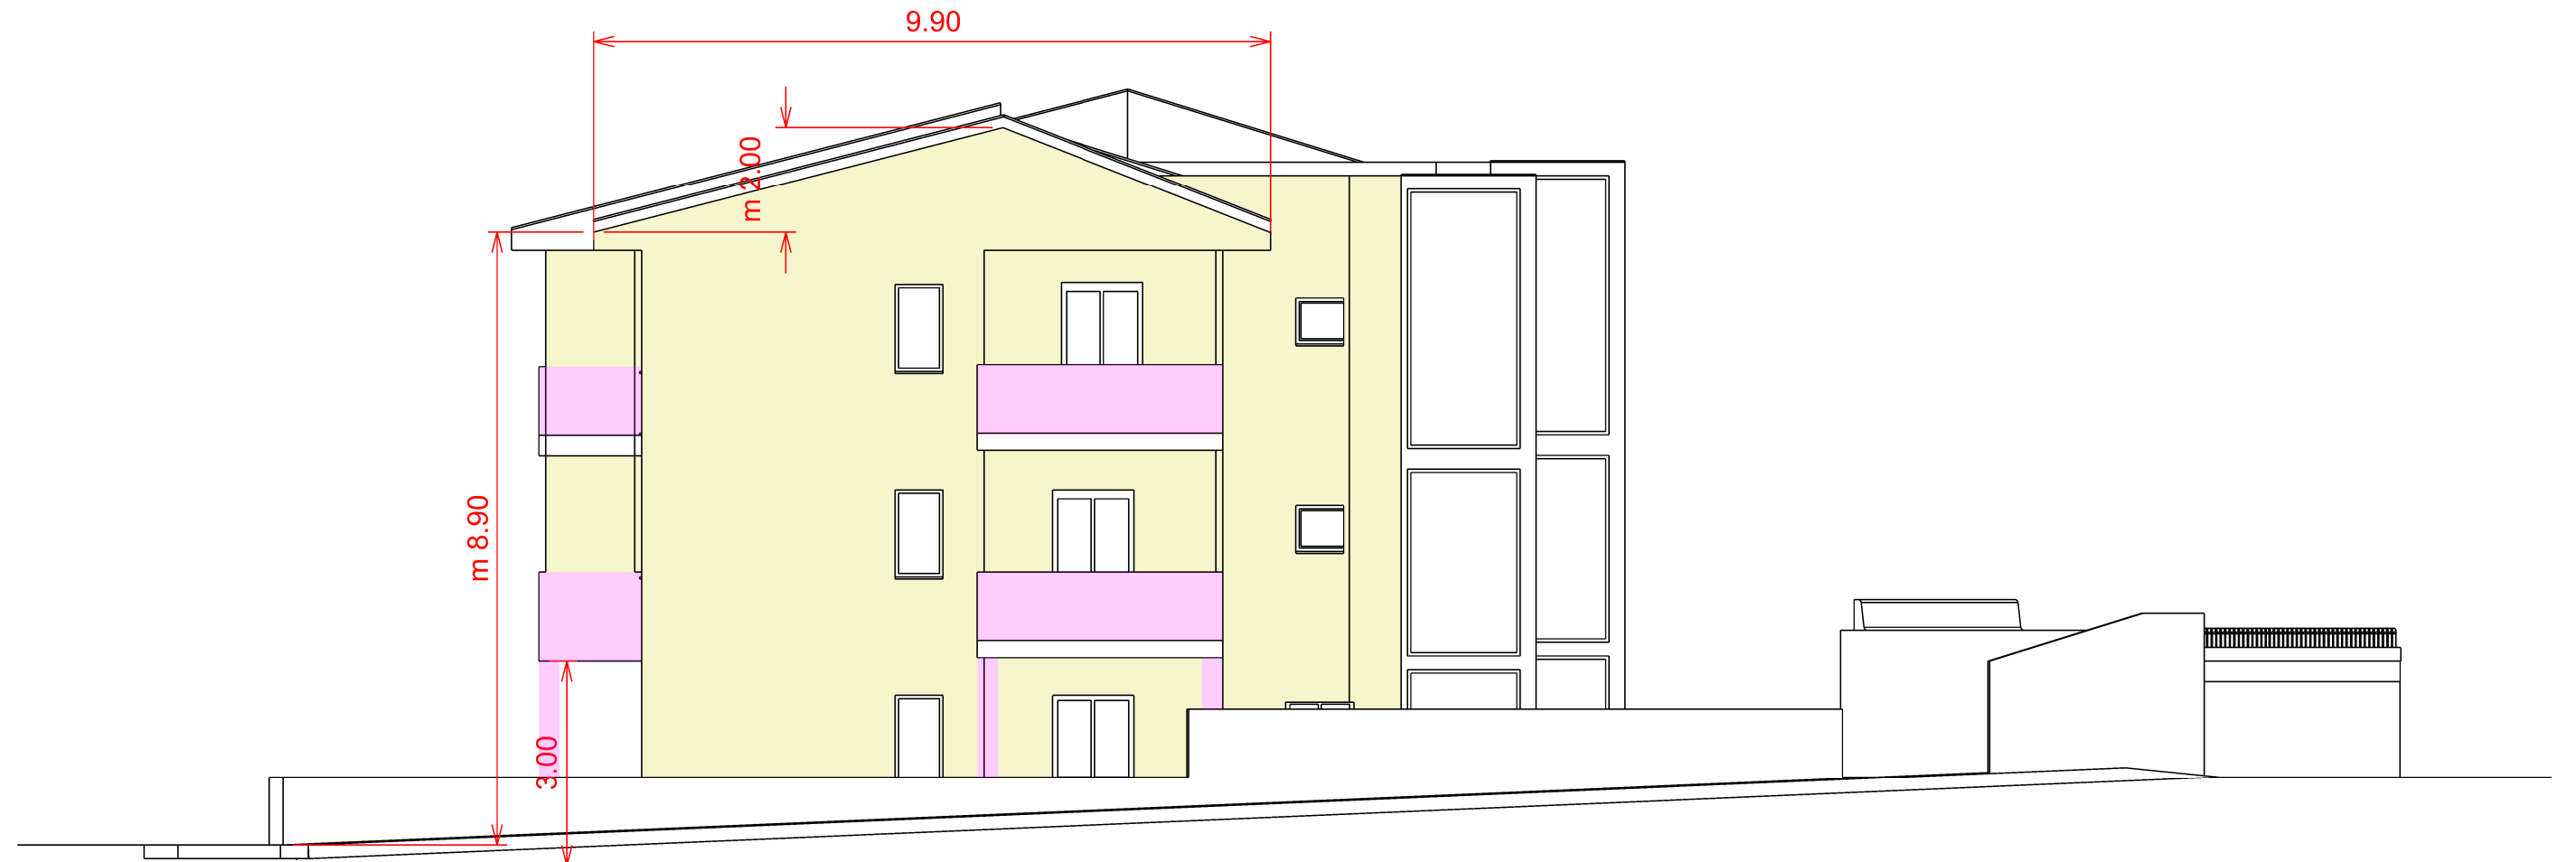



Prospetto Ovest (su Via dell'Isolotto)

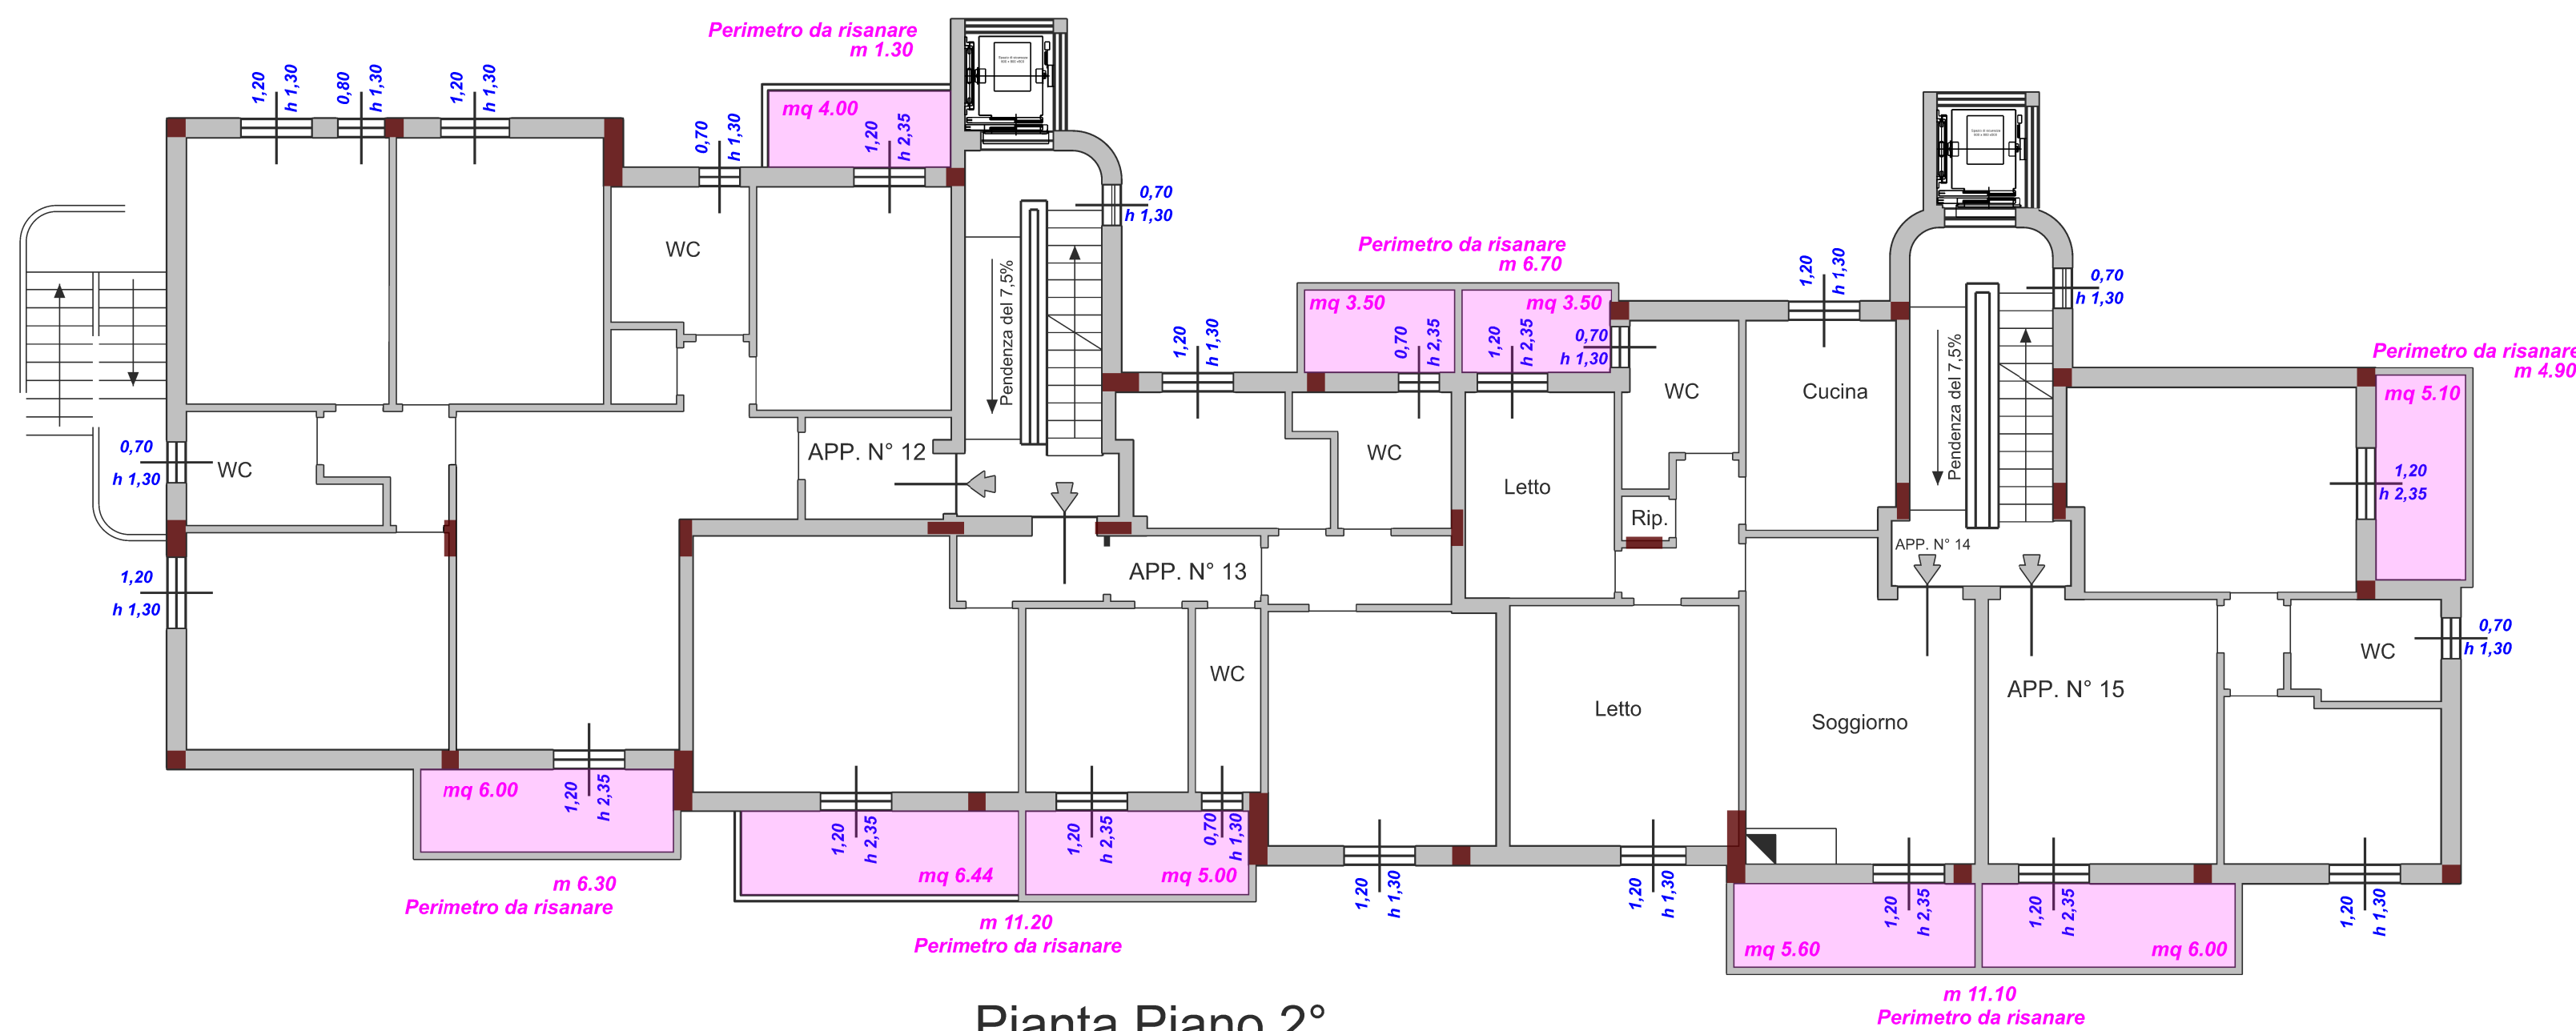


Pianta Piano 2°

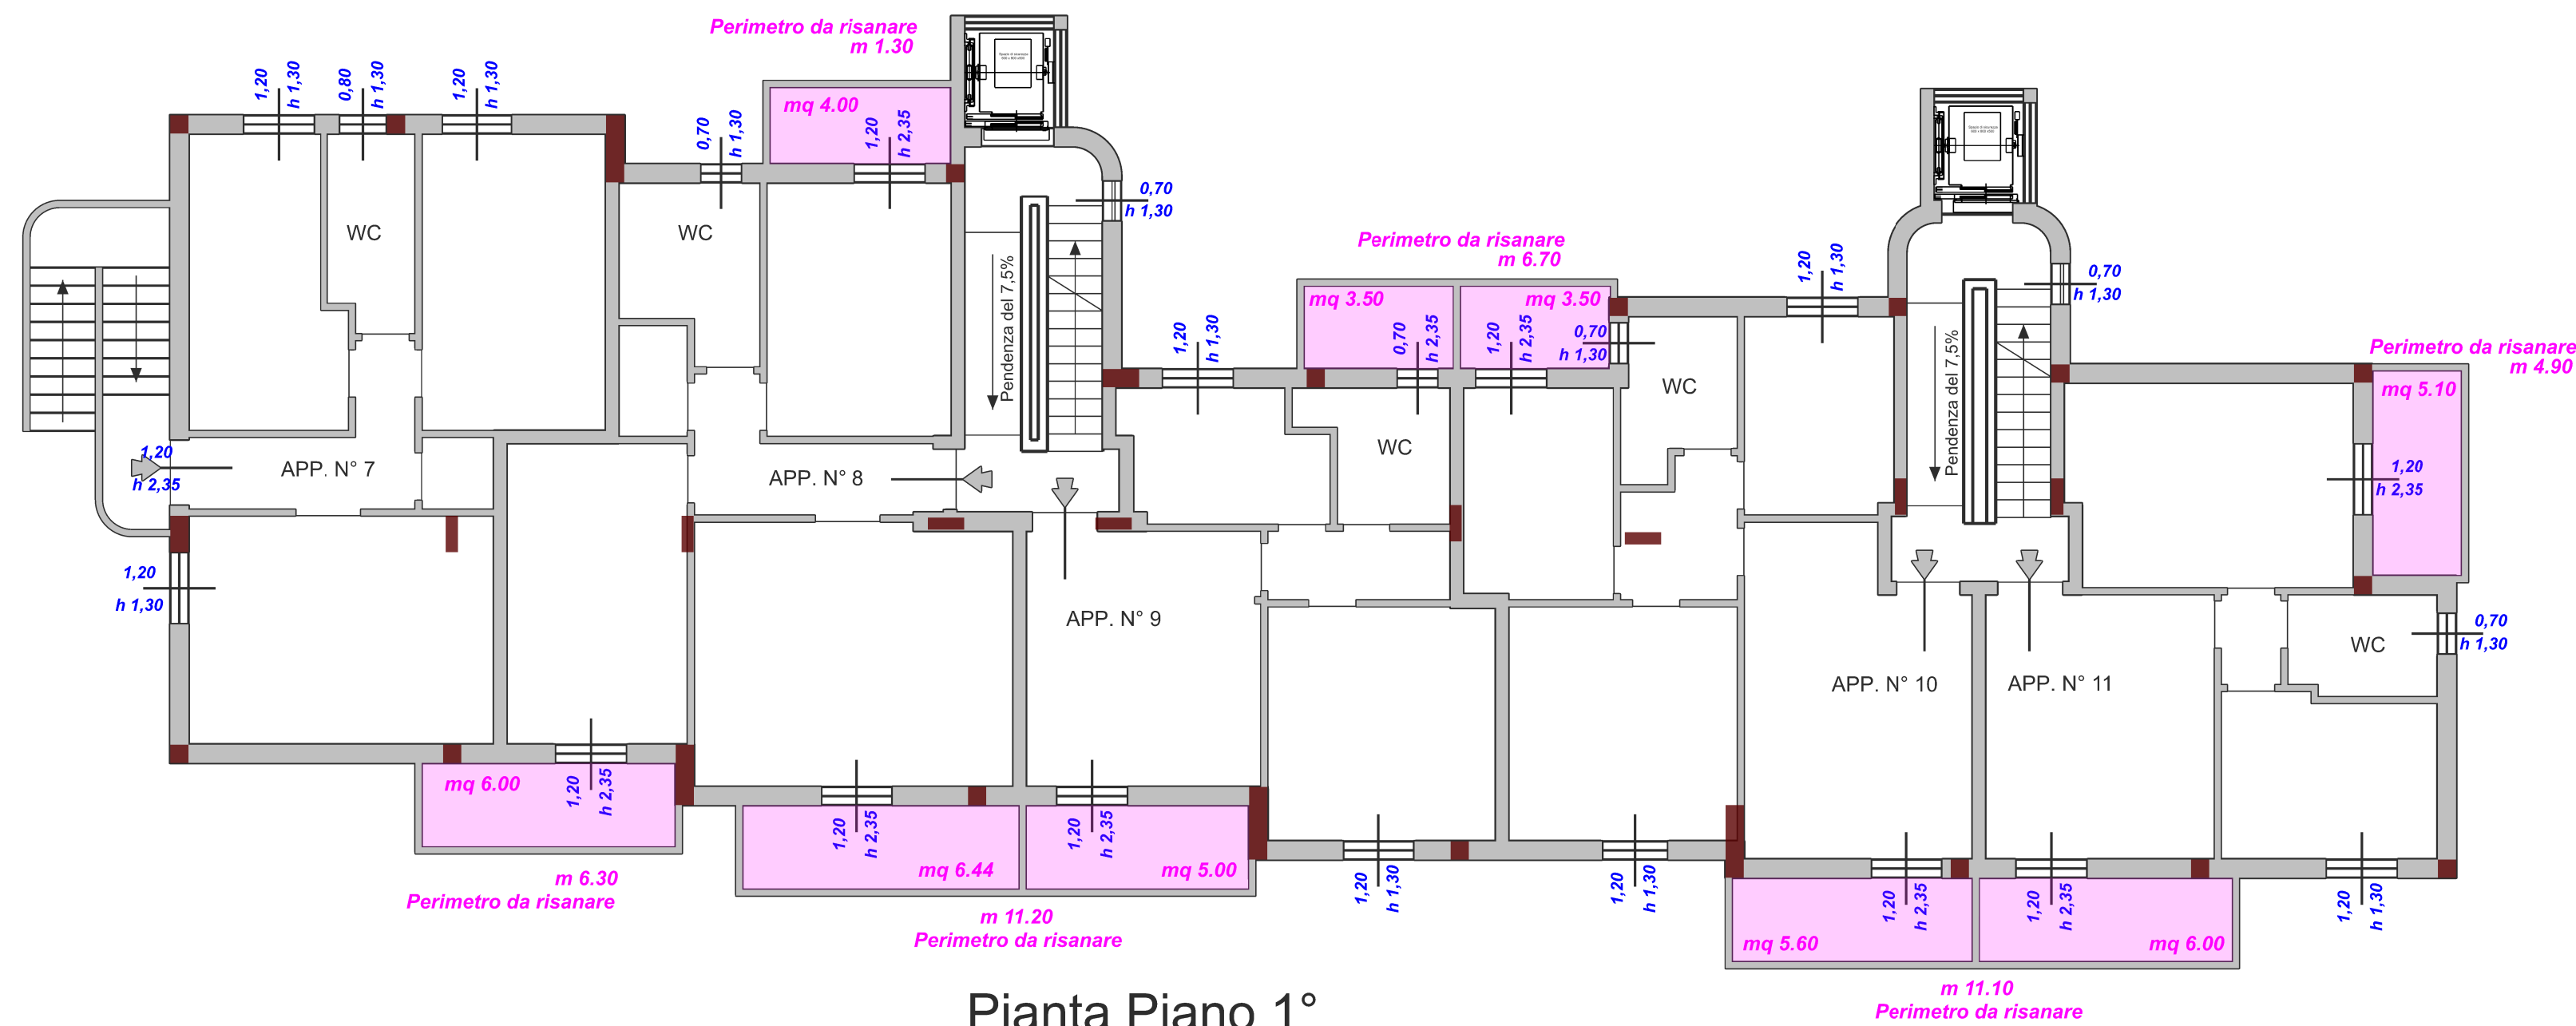

Pianta Piano 1°

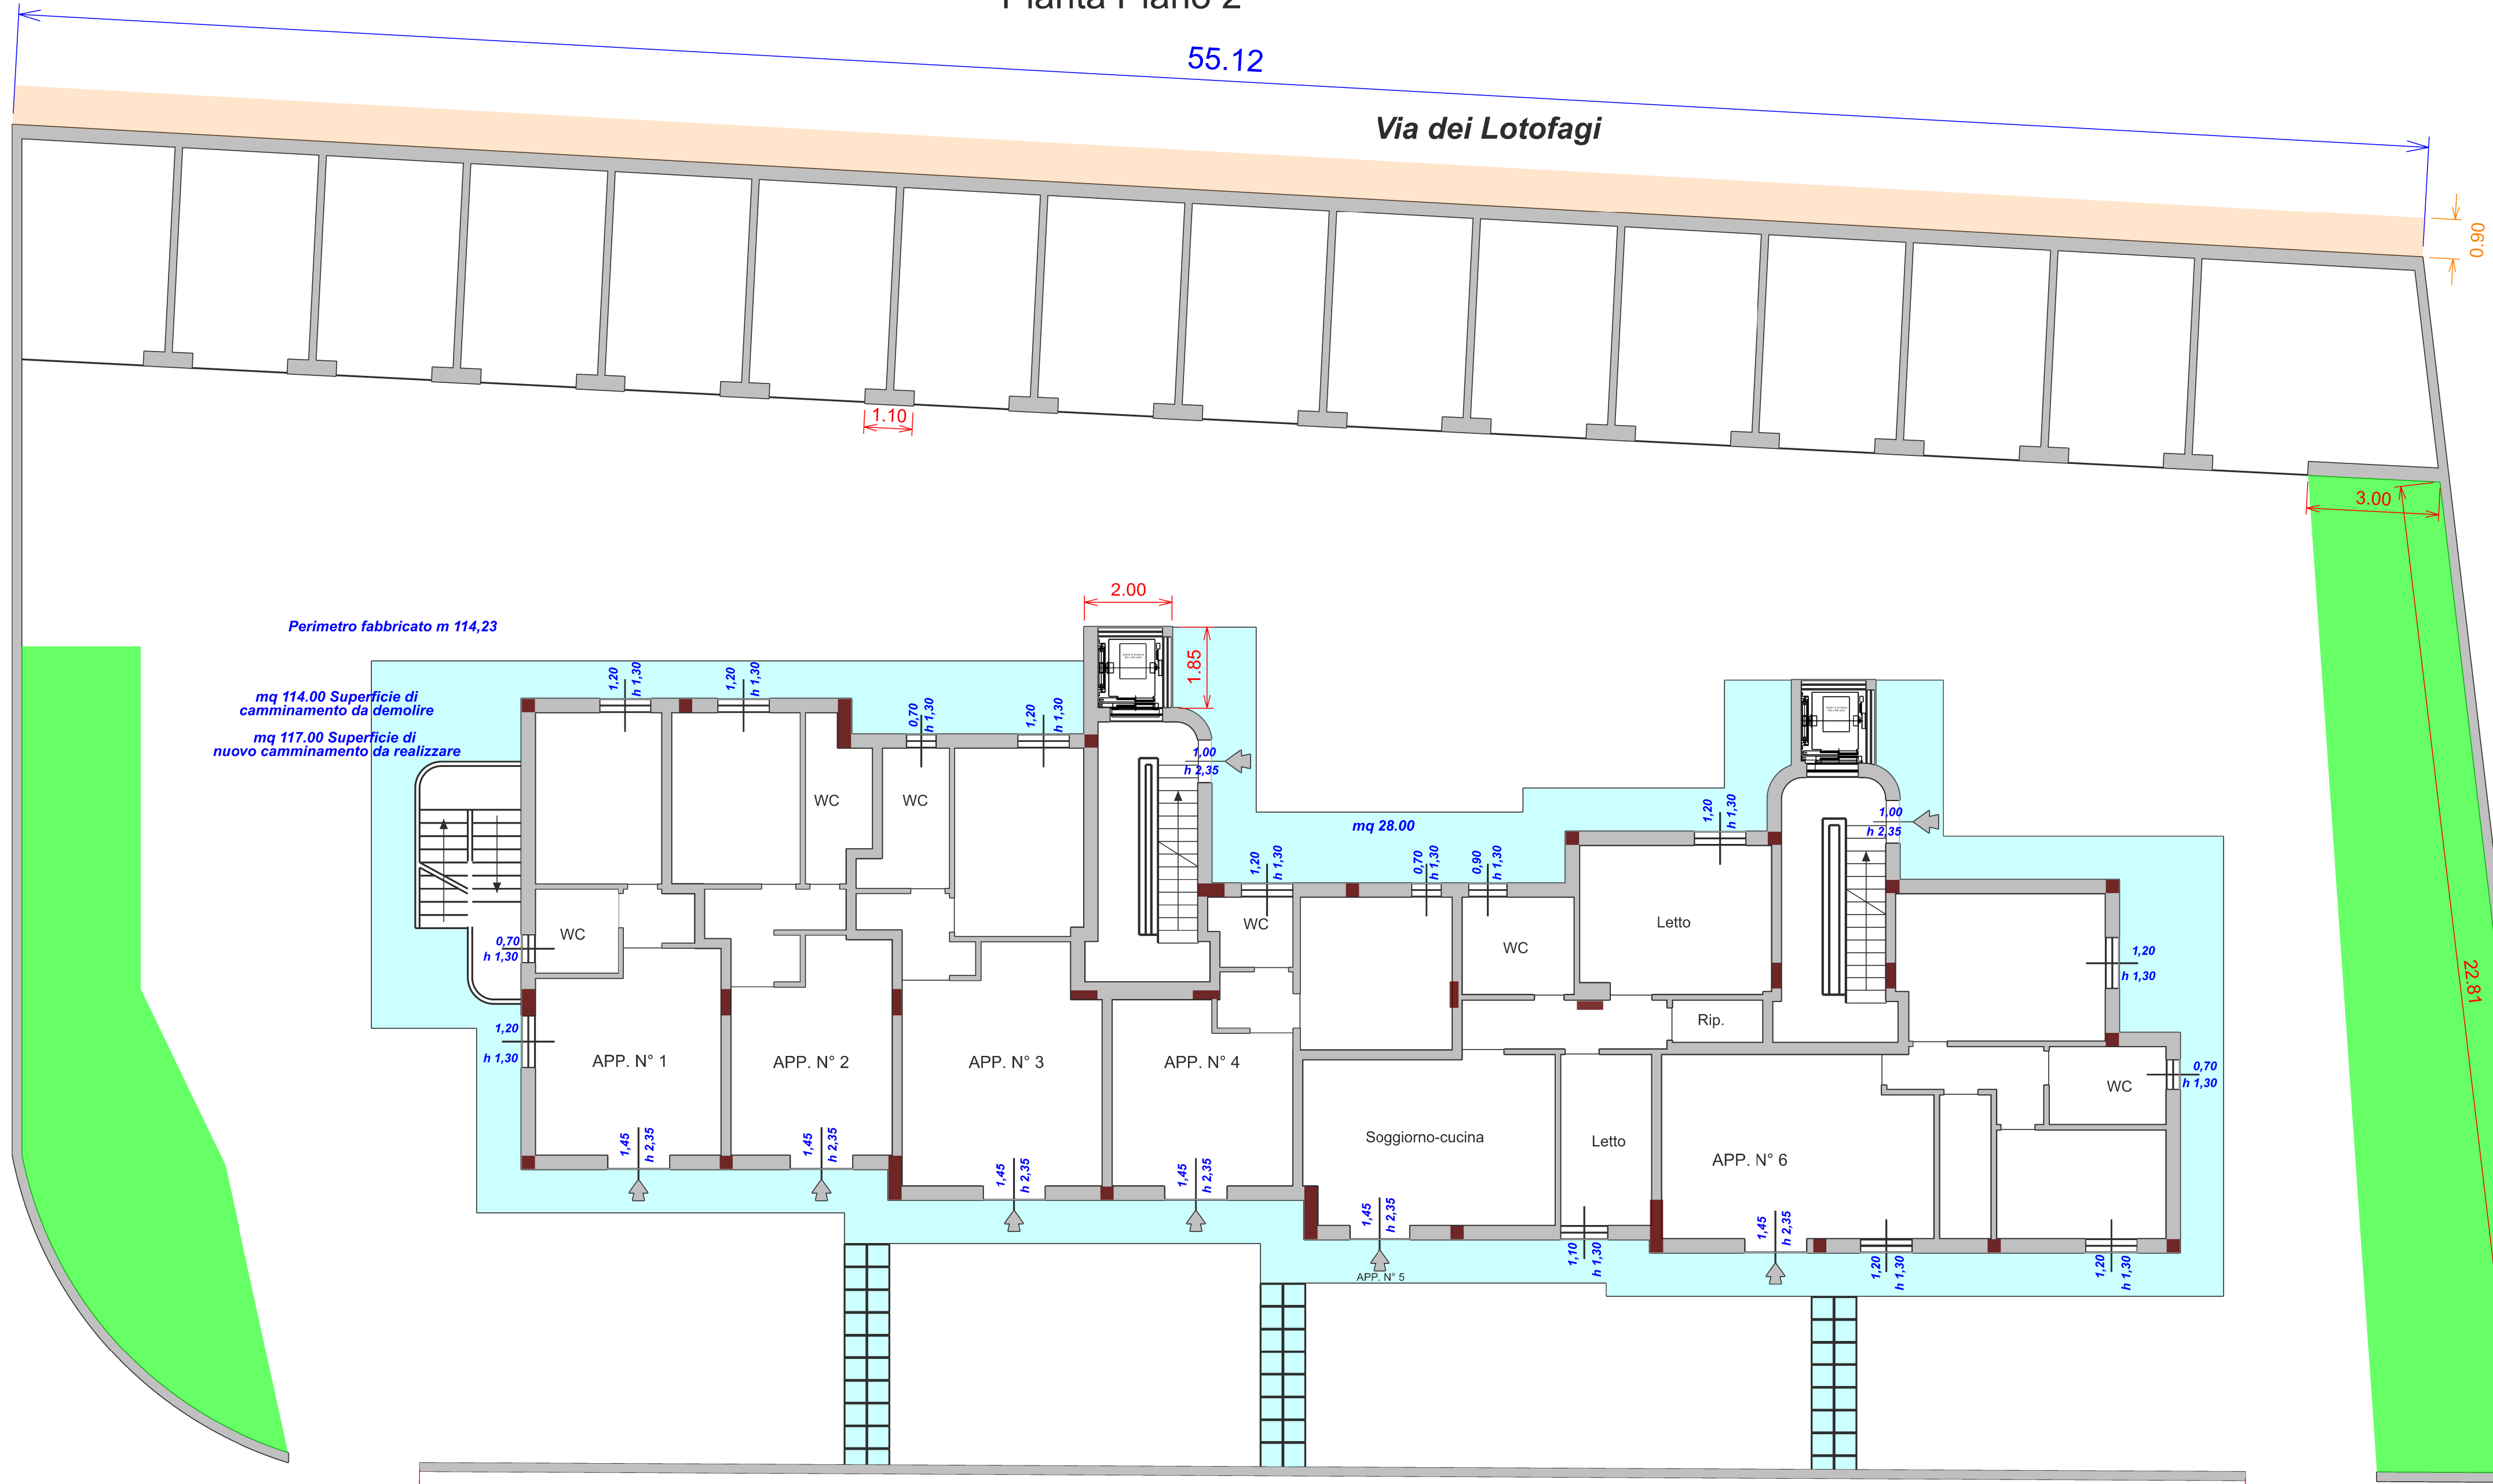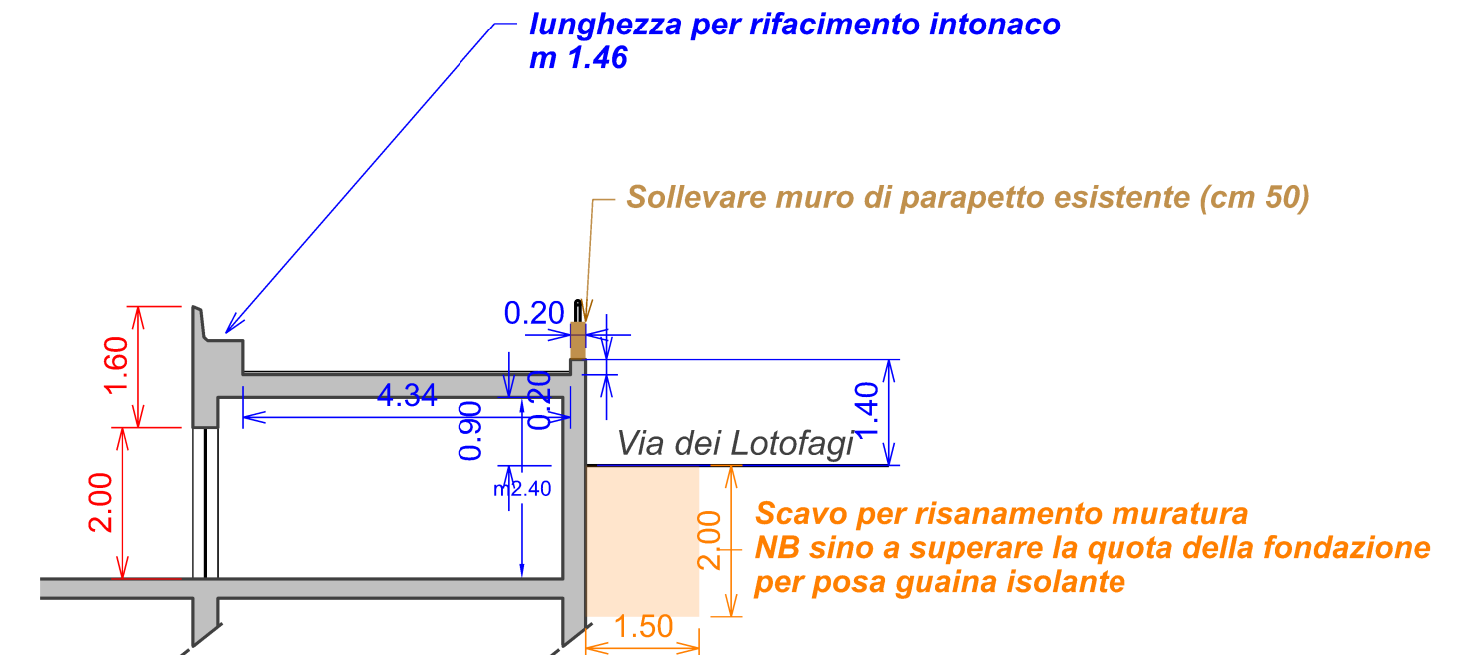

Pianta Piano Terra

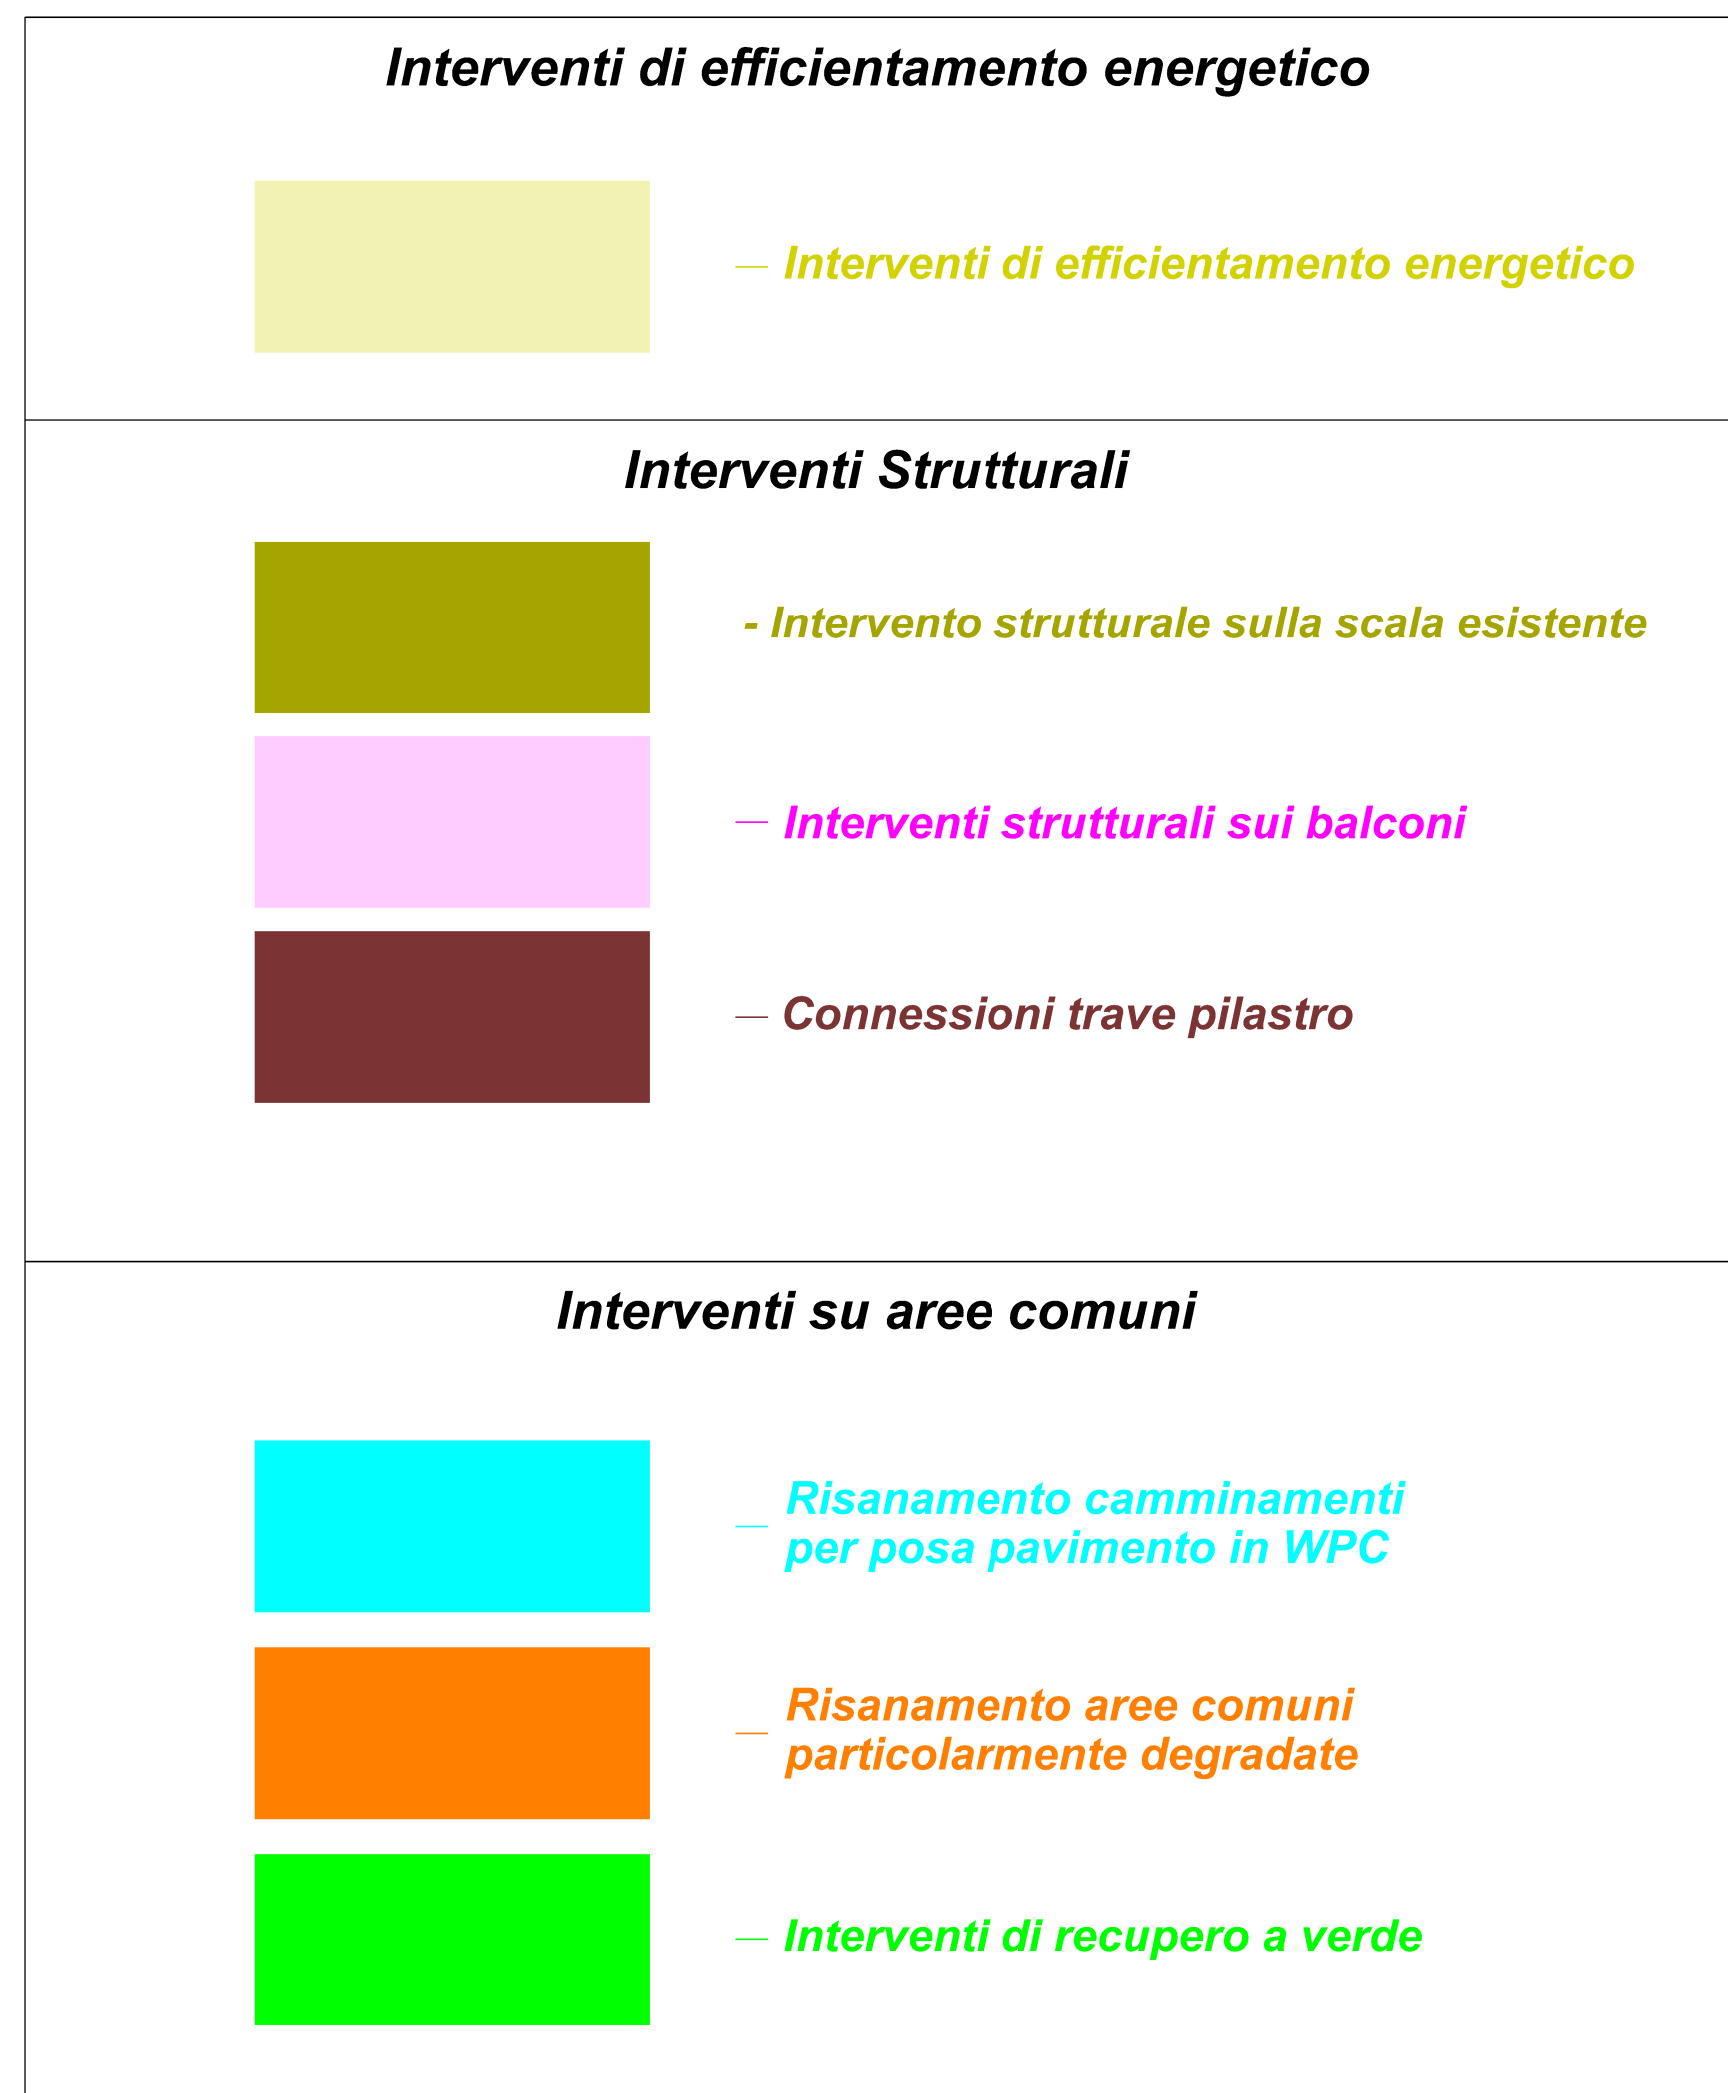

Comune di Palau
Provincia di Olbia-Tempio
Settore Lavori Pubblici e Manutenzioni
piazza popoli d'europa, 1 - 07020 palau

PROGETTO
Progetto di fattibilità
Tecnico Economica

TITOLO del PROGETTO
Case Comunali Via degli Achei
Lavori di efficientamento energetico
e di miglioramento statico e sismico

TAVOLA
3
REVISIONE:

Stato di progetto

IL PROGETTISTA
Ufficio Tecnico LL.PP.

IL SINDACO
Francesco Giuseppe MANNA

21