


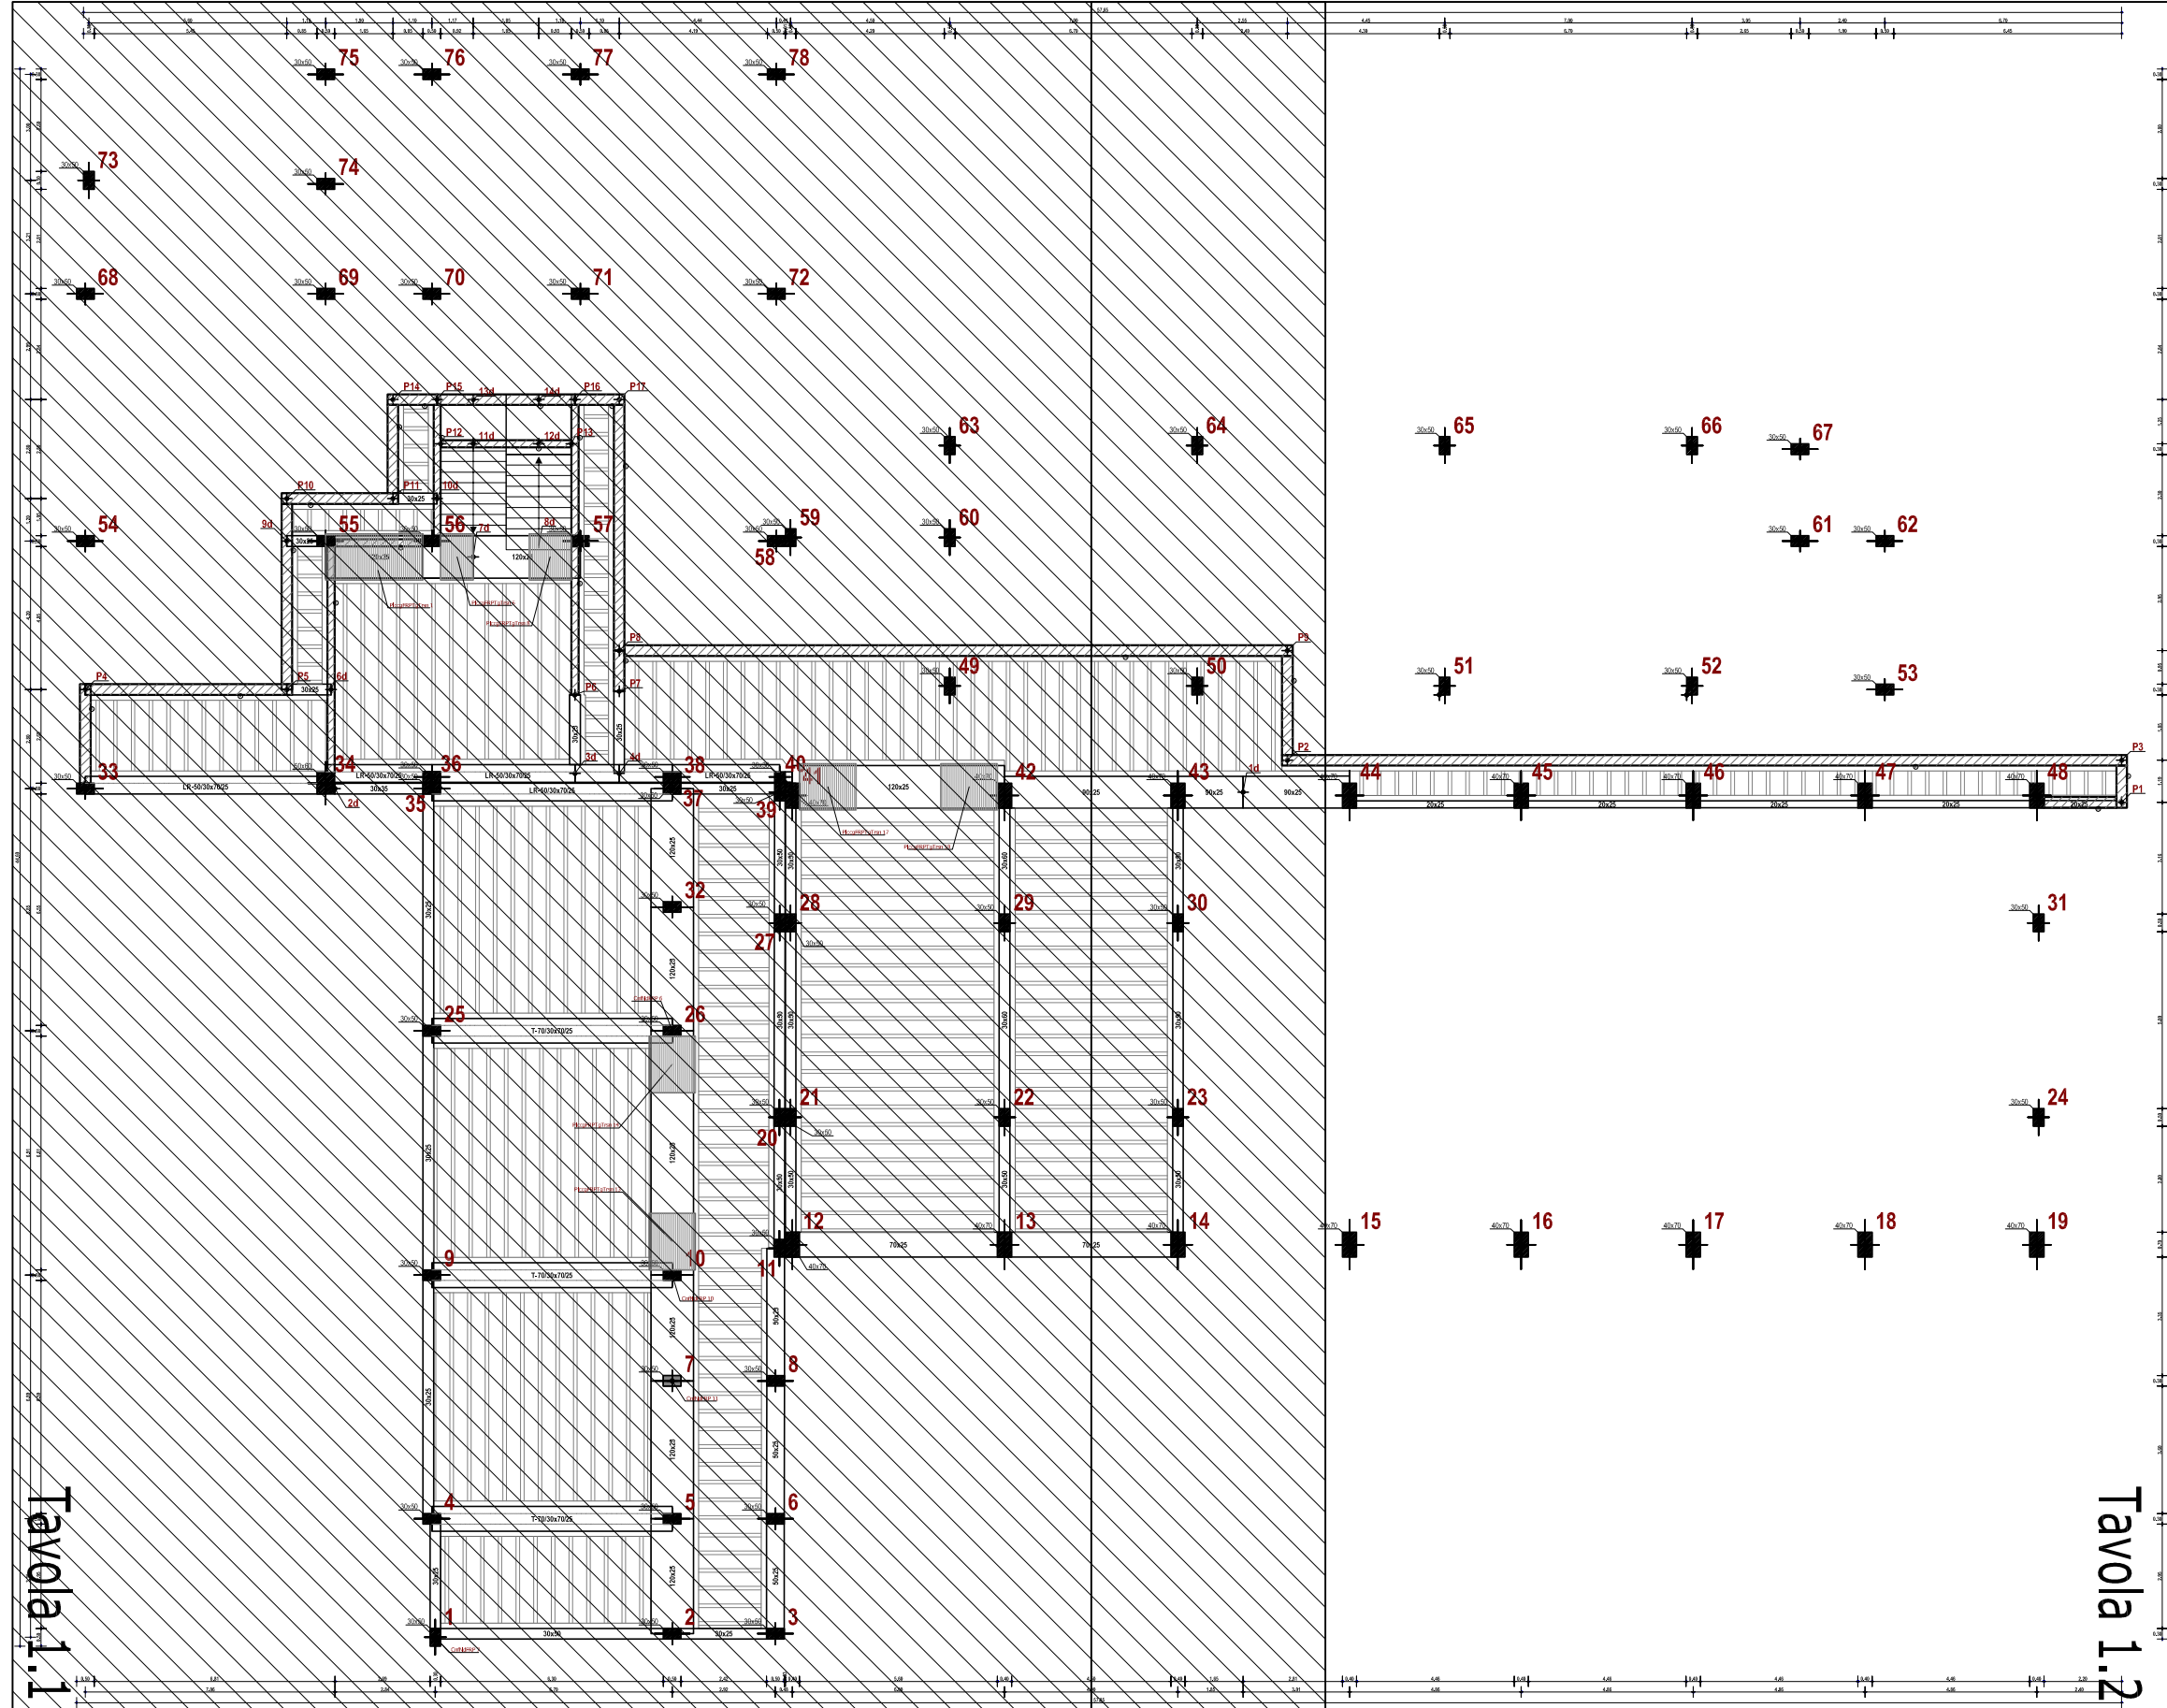

COMUNE DI PALAU

PIANO NAZIONALE DI RIPRESA E RESILIENZA MISSIONE 4: ISTRUZIONE E RICERCA - COMPONENTE 1 - ISTRUZIONE E RICERCA - INVESTIMENTO 3.3: "PIANO DI MESSA IN SICUREZZA E RIQUALIFICAZIONE DELLE SCUOLE"

OGGETTO:

RIQUALIFICAZIONE ENERGETICA E INTERVENTI DI MIGLIORAMENTO SISMICO DELLA SCUOLA SECONDARIA DI PRIMO GRADO DI VIA DEL FARO

PROGETTO DEFINITIVO

STUDIO DI VULNERABILITÀ SISMICA
PIANTE CARPENTERIA STRUTTURALE
PIANO TERRA

TAVOLA
MS 1.1
ALLEGATO

SCALA
1:50

COMITENTE
Comune di Palau
Piazza Segni Ferrera, 1
07020 Palau

PROGETTISTA
dot. Ing. Salvatore Roberti Adelfi
via dell'Industria, 25
07020 Palau (SS)

RESPONSABILE SETTORE TECNICO
dot. Giovanni Trivedi

REDAZIONE
dot. Giovanni Trivedi

DATA
Gennaio 2022

REDAZIONE
Gennaio 2022

FILE
C:\Users\Giovanni Trivedi\Documents\Palau\MS 1.1\MS 1.1.dwg

INCHIESTO
Ing. Salvatore Roberti Adelfi

