


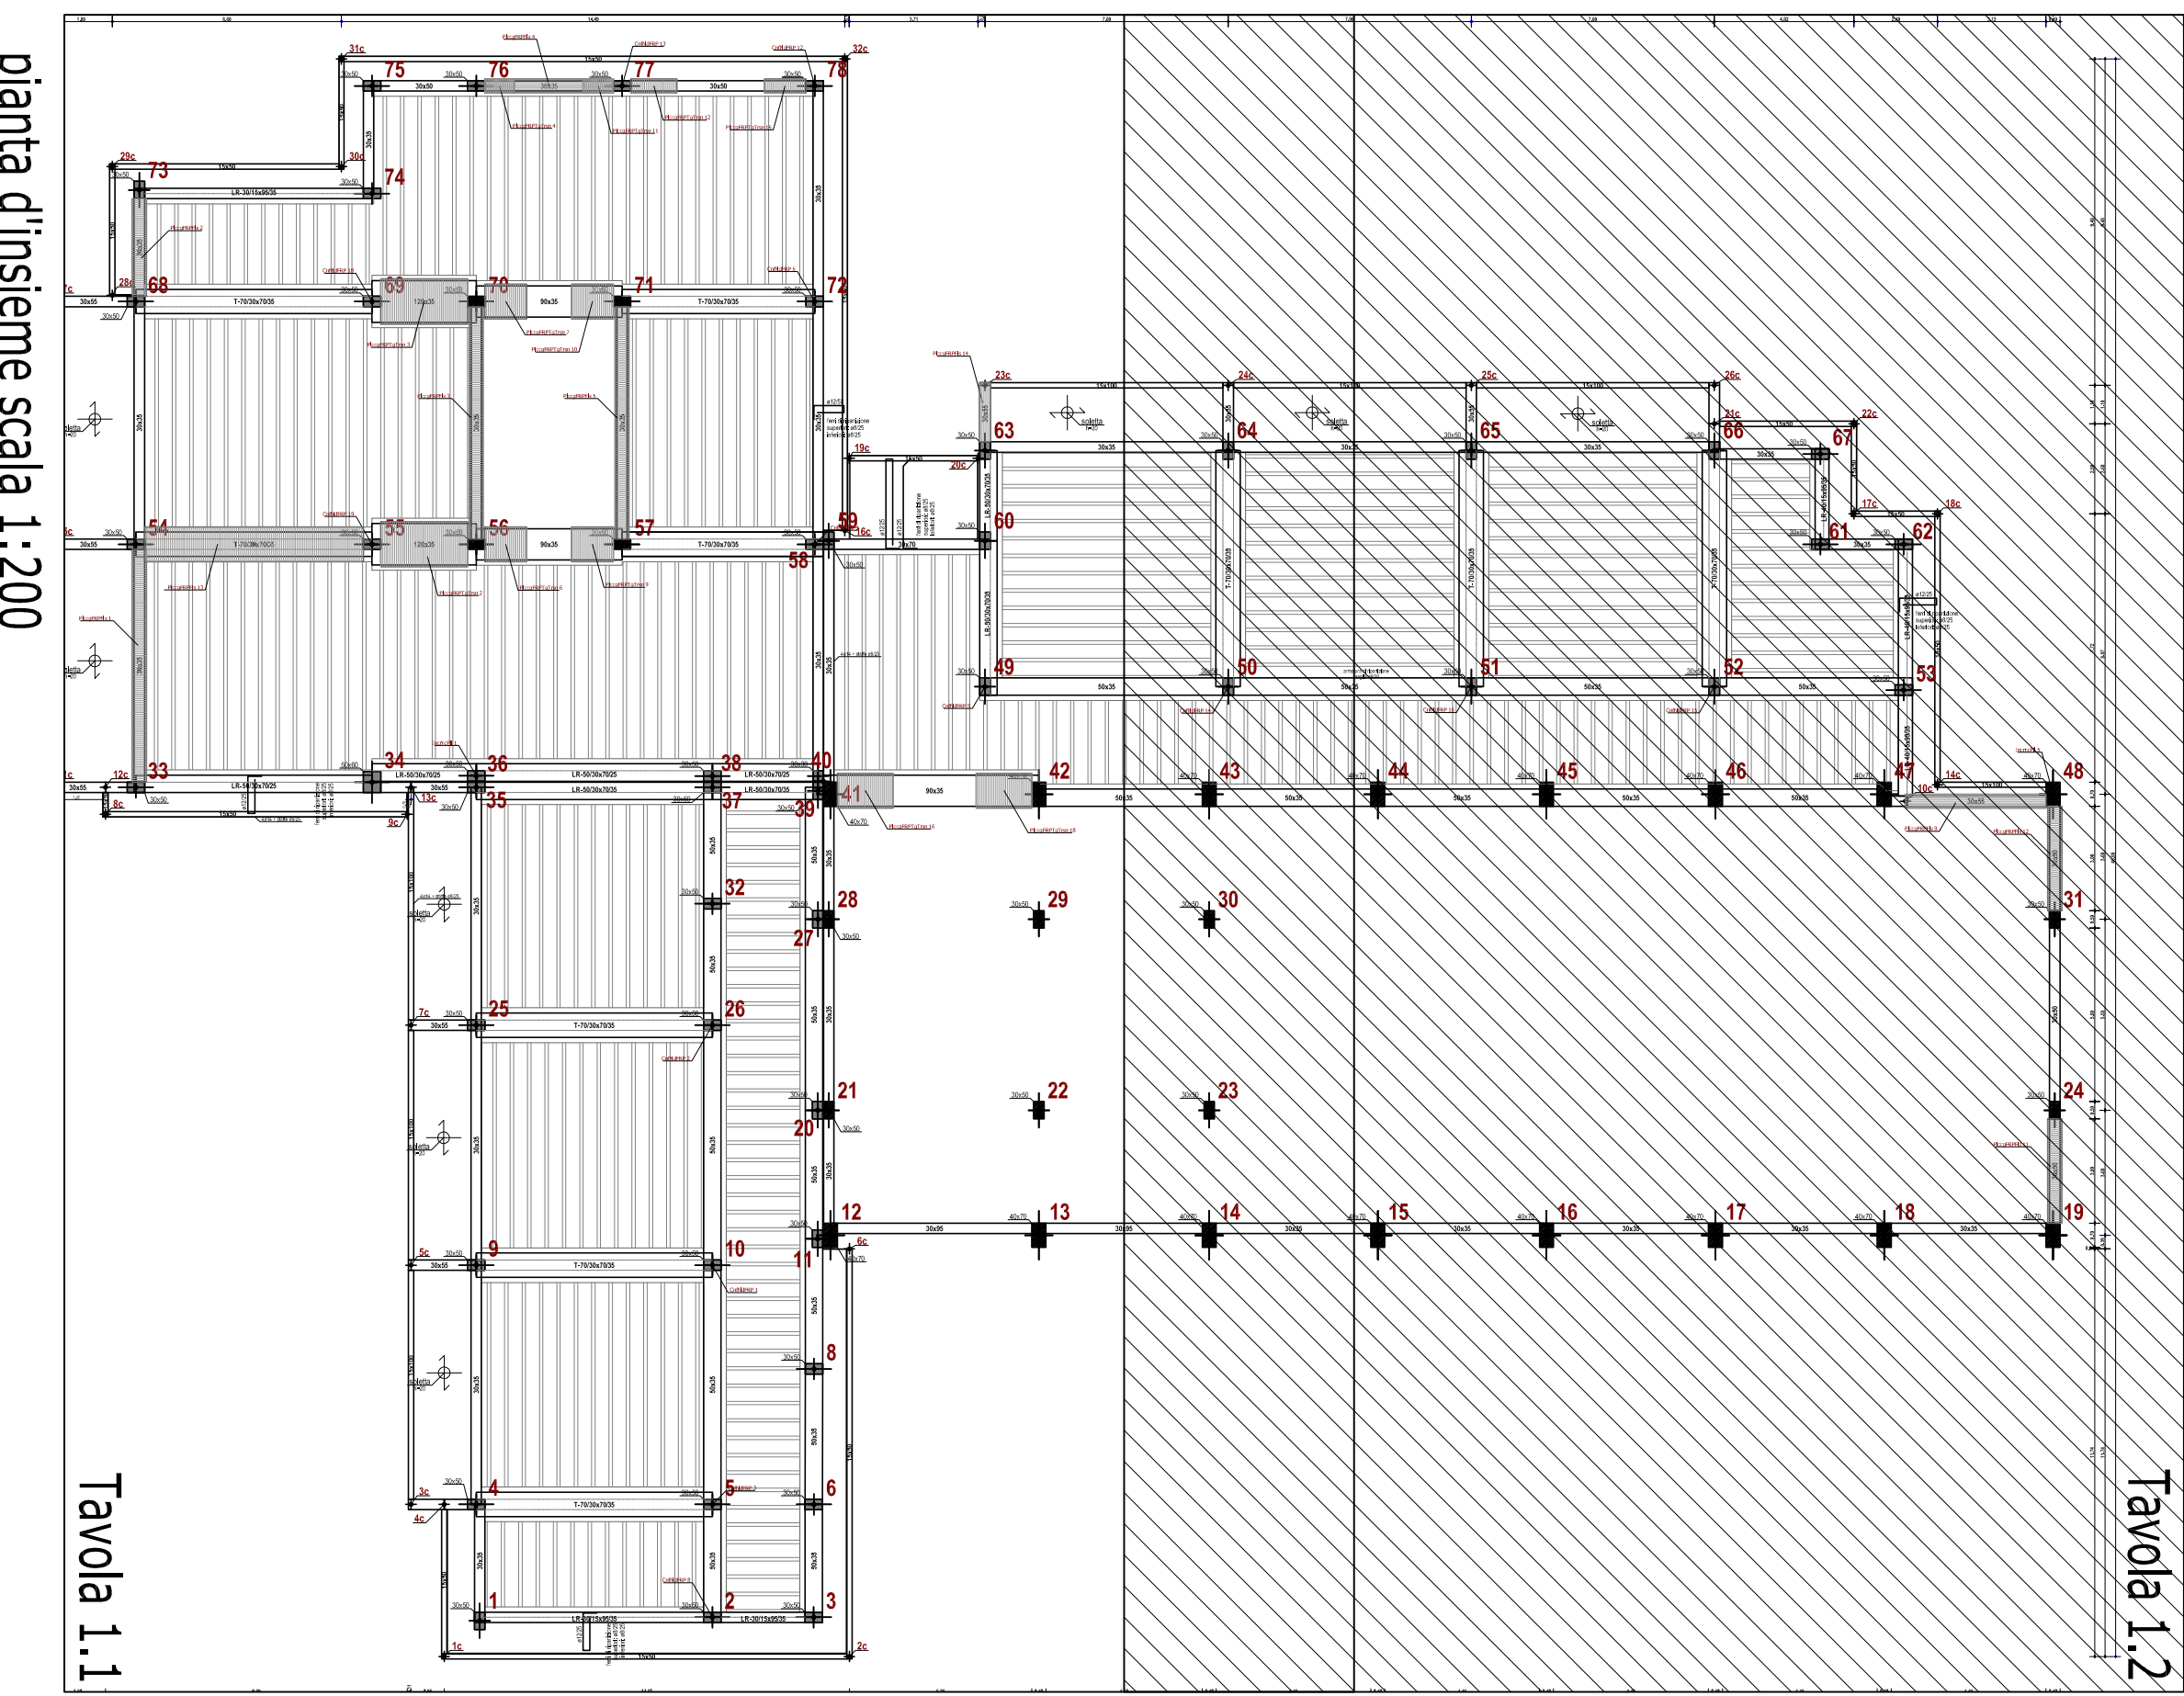

COMUNE DI PALAU PIANO NAZIONALE DI RIPRESA E RESILIENZA MISSIONE 4: ISTRUZIONE E RICERCA - COMPONENTE 1 - ISTRUZIONE E RICERCA - INVESTIMENTO 3.3: "PIANO DI MESSA IN SICUREZZA E RIQUALIFICAZIONE DELLE SCUOLE"	
OGGETTO: RIQUALIFICAZIONE ENERGETICA E INTERVENTI DI MIGLIORAMENTO SISMICO DELLA SCUOLA SECONDARIA DI PRIMO GRADO DI VIA DEL FARO PROGETTO DEFINITIVO	
STUDIO DI VULNERABILITÀ SISMICA PIANTE CARPENTERIA STRUTTURALE PIANO RALZATO	
COMITENTE Comune di Palau Piazza Popoli d'Europa, 1 07020 Palau	PROGETTISTA dott. ing. Salvatore Roberto Addis via Sallustiana, 25 07020 Palau tel. 079 660268
RESPONSABILE SETTORE TECNICO dott. Giovanni Treddi	PROGETTISTA dott. ing. Salvatore Roberto Addis via Sallustiana, 25 07020 Palau tel. 079 660268
R.U.P. dott. Giovanni Treddi	PROGETTISTA dott. ing. Salvatore Roberto Addis via Sallustiana, 25 07020 Palau tel. 079 660268
DATA Gennaio 2023	FILE C:\Users\ing. addis\OneDrive\Documents\2023\2023-01-06
146G.	ARCHIVIO 199 2023.01.06