

PIANO NAZIONALE DI RIPRESA E RESILIENZA MISSIONE 4: ISTRUZIONE E RICERCA -
COMPONENTE 1 -ISTRUZIONE E RICERCA - INVESTIMENTO 3.3: "PIANO DI MESSA IN
SICUREZZA E RIQUALIFICAZIONE DELLE SCUOLE"

COMUNE DI PALAU

OGGETTO:
RIQUALIFICAZIONE ENERGETICA E INTERVENTI DI MIGLIORAMENTO SISMICO DELLA
SCUOLA SECONDARIA DI PRIMO GRADO DI VIA DEL FARO
PROGETTO DEFINITIVO

INQUADRAMENTO CARTOGRAFICO DELL'OPERA	TAVOLA	ALLEGATO
	0	
	SCALA	


COMMITTENTE Comune di Palau Piazza Popoli d'Europa, 1 07020 Palau	PROGETTISTA dot. Ing. Andrea Pippia via G. Mazzini, 9 07026 Olbia tel/fax 0799 26846
--	--

RESPONSABILE SETTORE TECNICO dot. Giovanni Tinelli	
R.U.P. dot. Giovanni Tinelli	


DATA Febbraio 2022	AGG.	FILE masterplan.dwg	ARCHIVO IMP 2021.016
-----------------------	------	------------------------	-------------------------



INQUADRAMENTO SU FOTO AEREA (fonte Google Heat pro) - SCALA 1:2.000

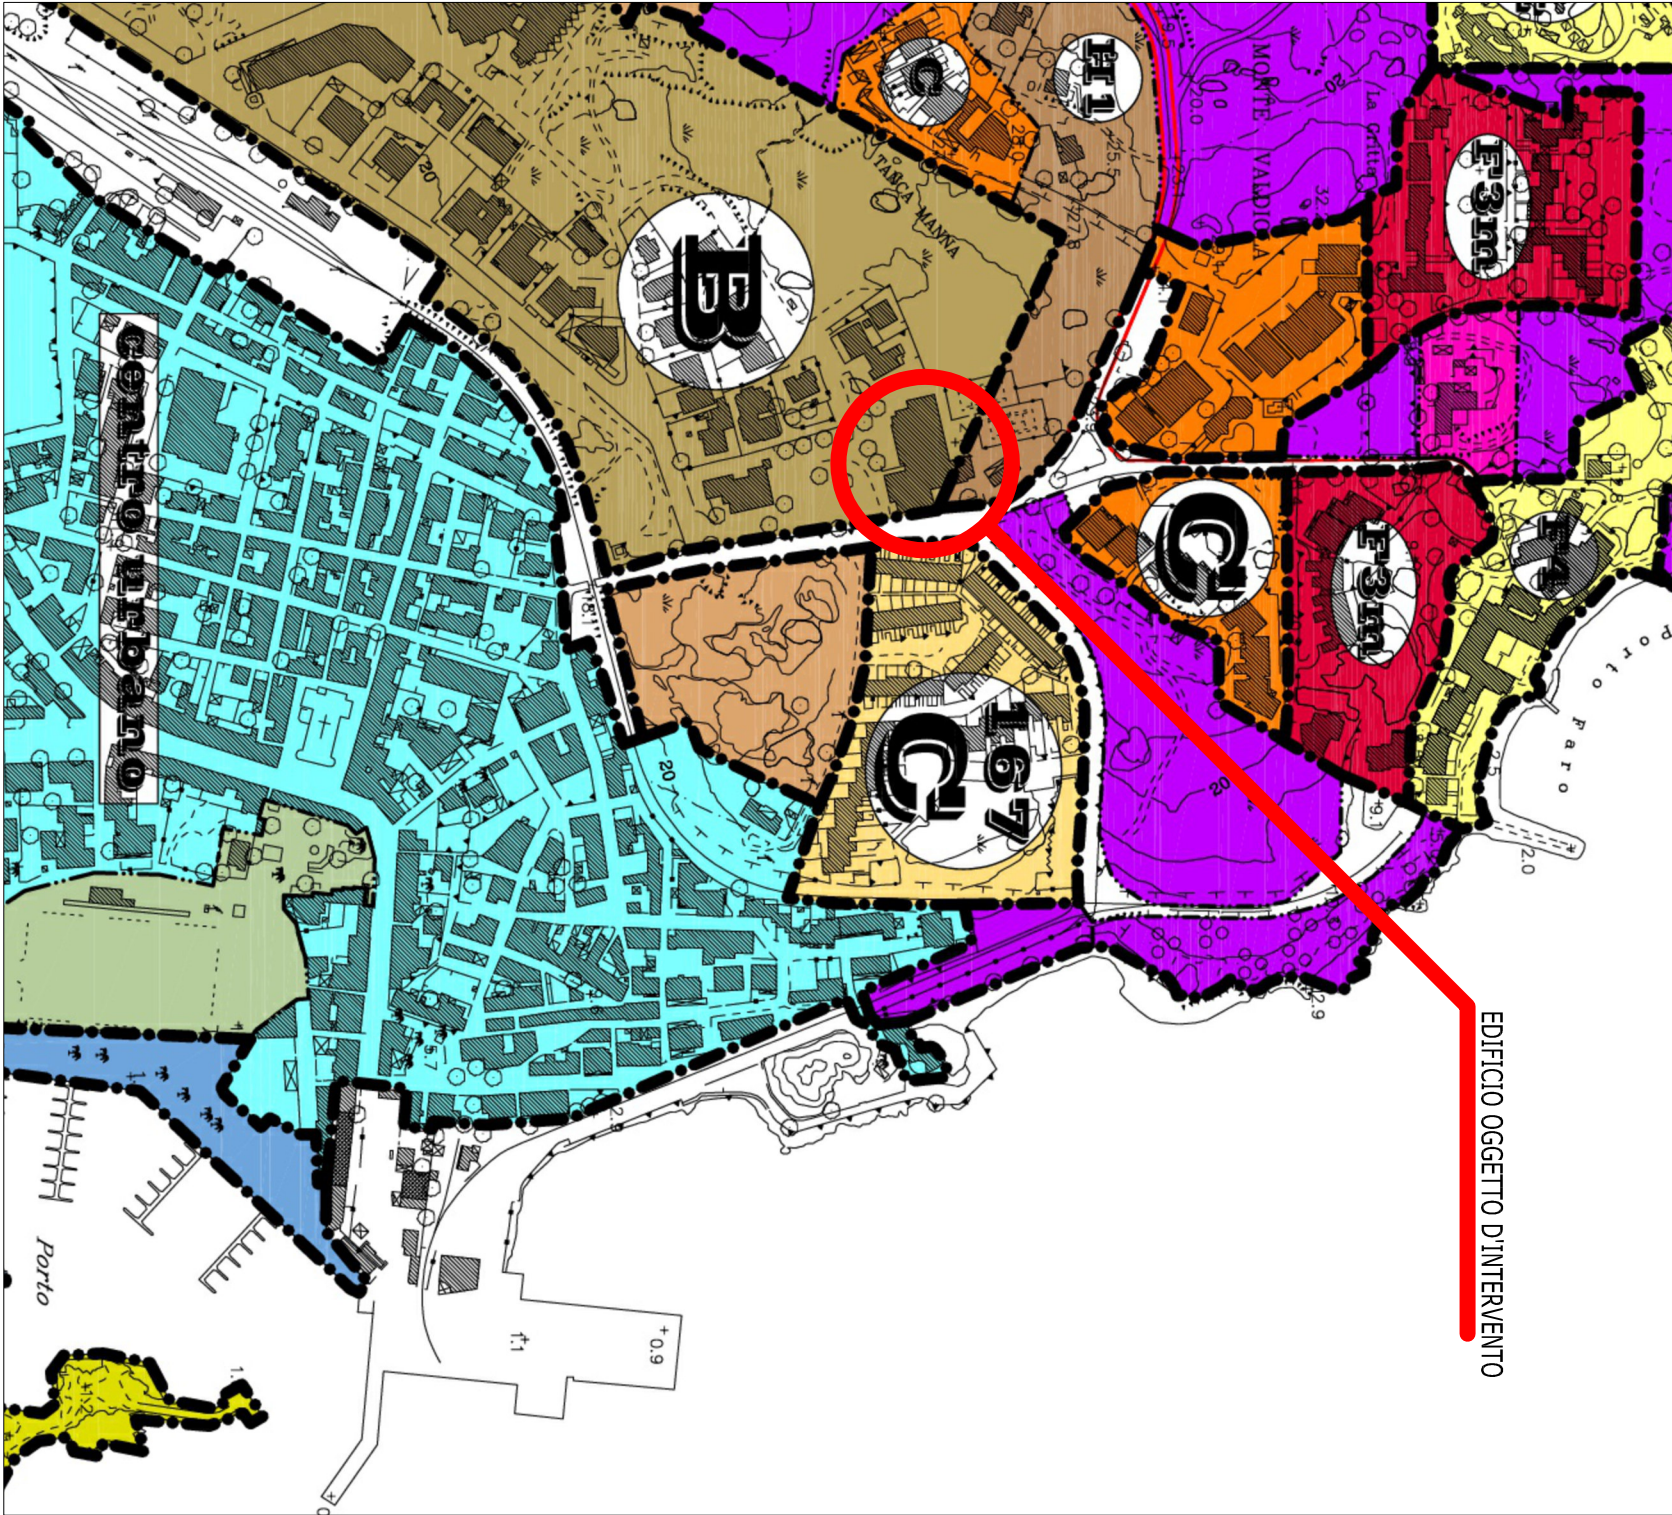

INQUADRAMENTO SU PROGRAMMA DI FABBRICAZIONE VIGENTE - SCALA 1:4.000

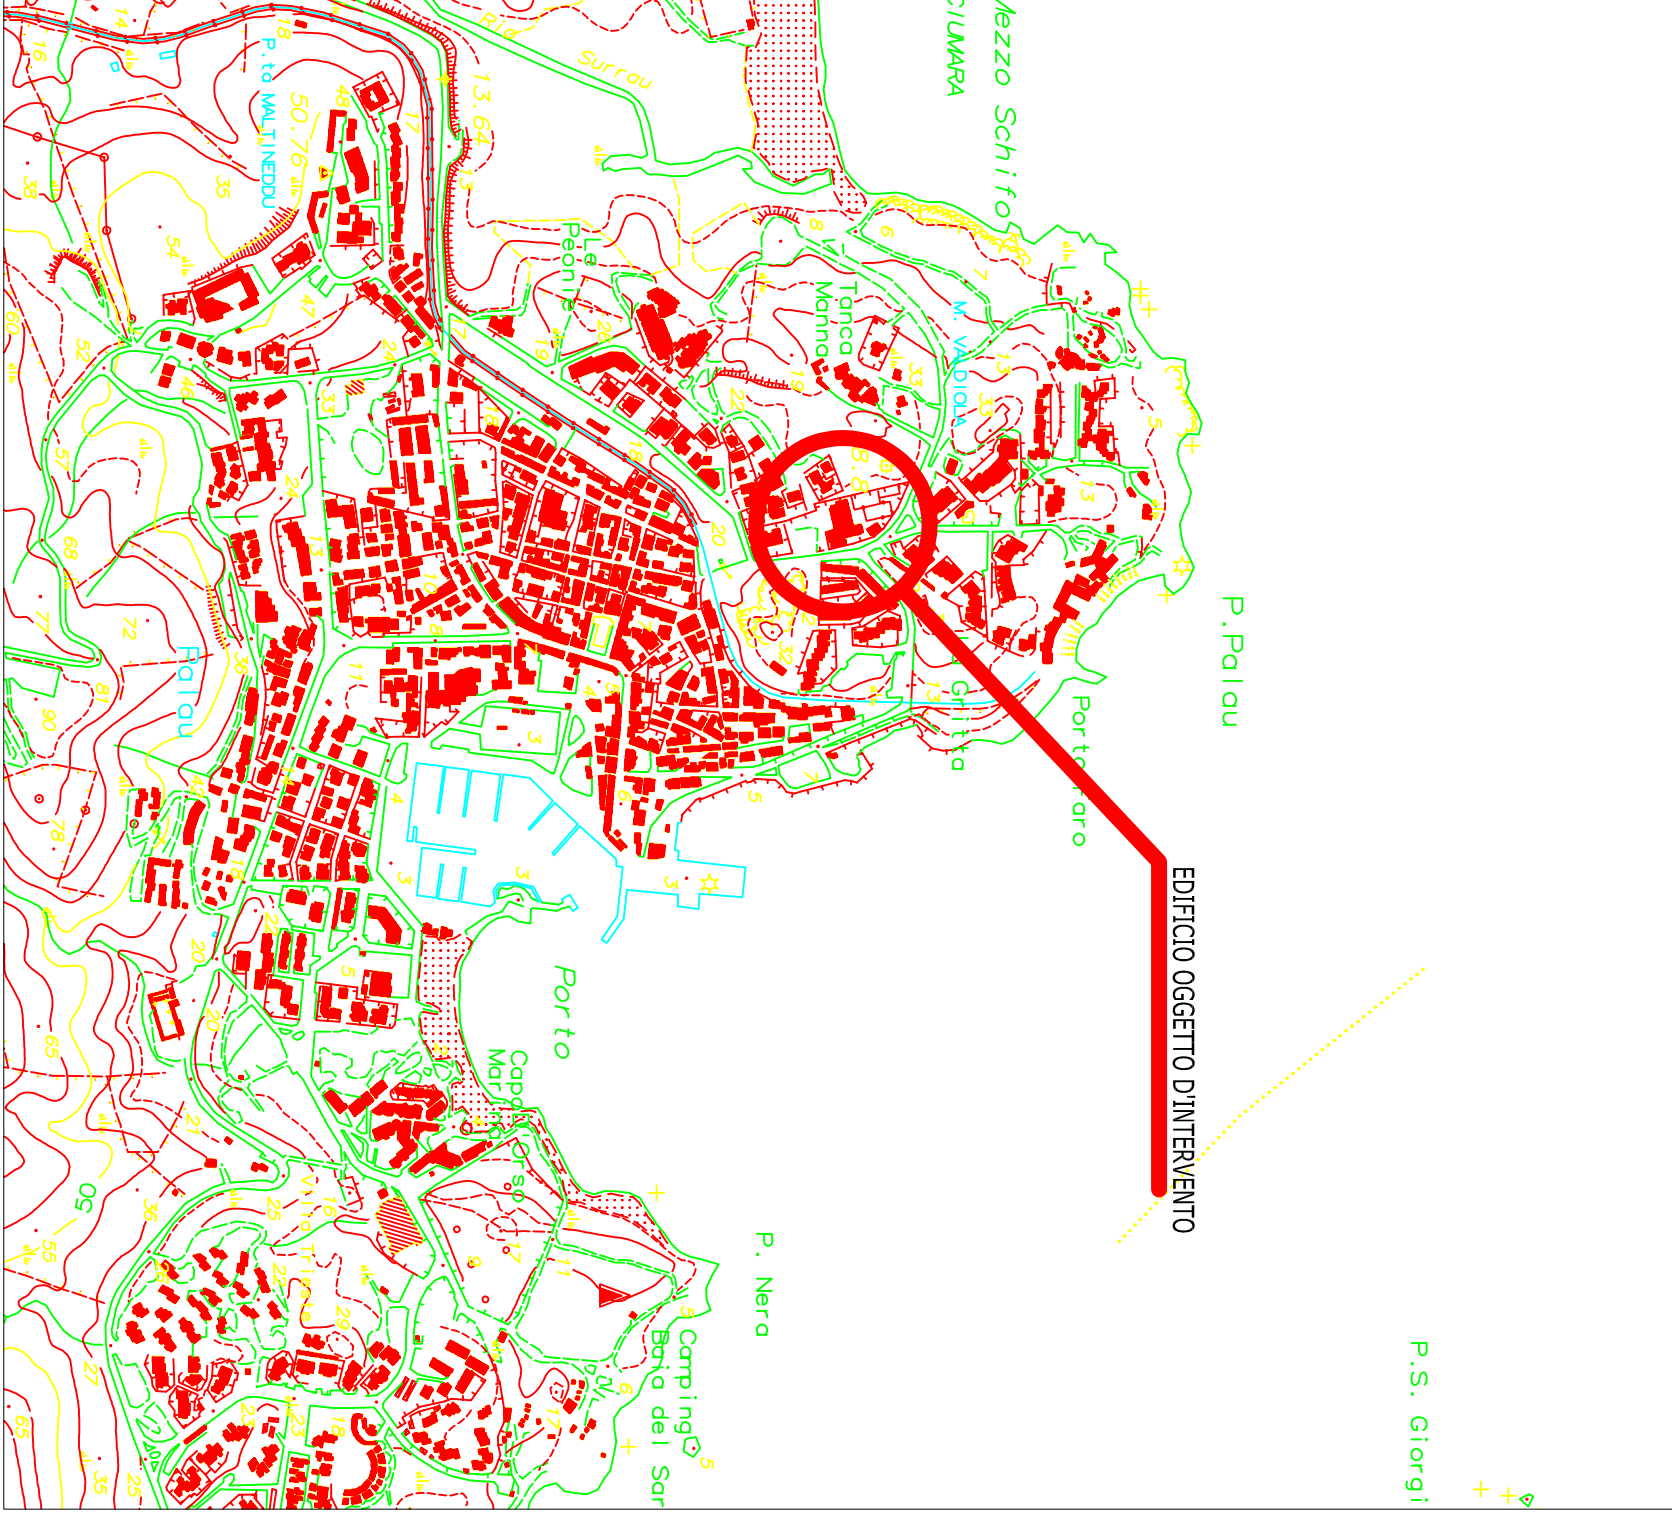

INQUADRAMENTO SU CARTA TECNICA REGIONALE- SCALA 1:10.000