
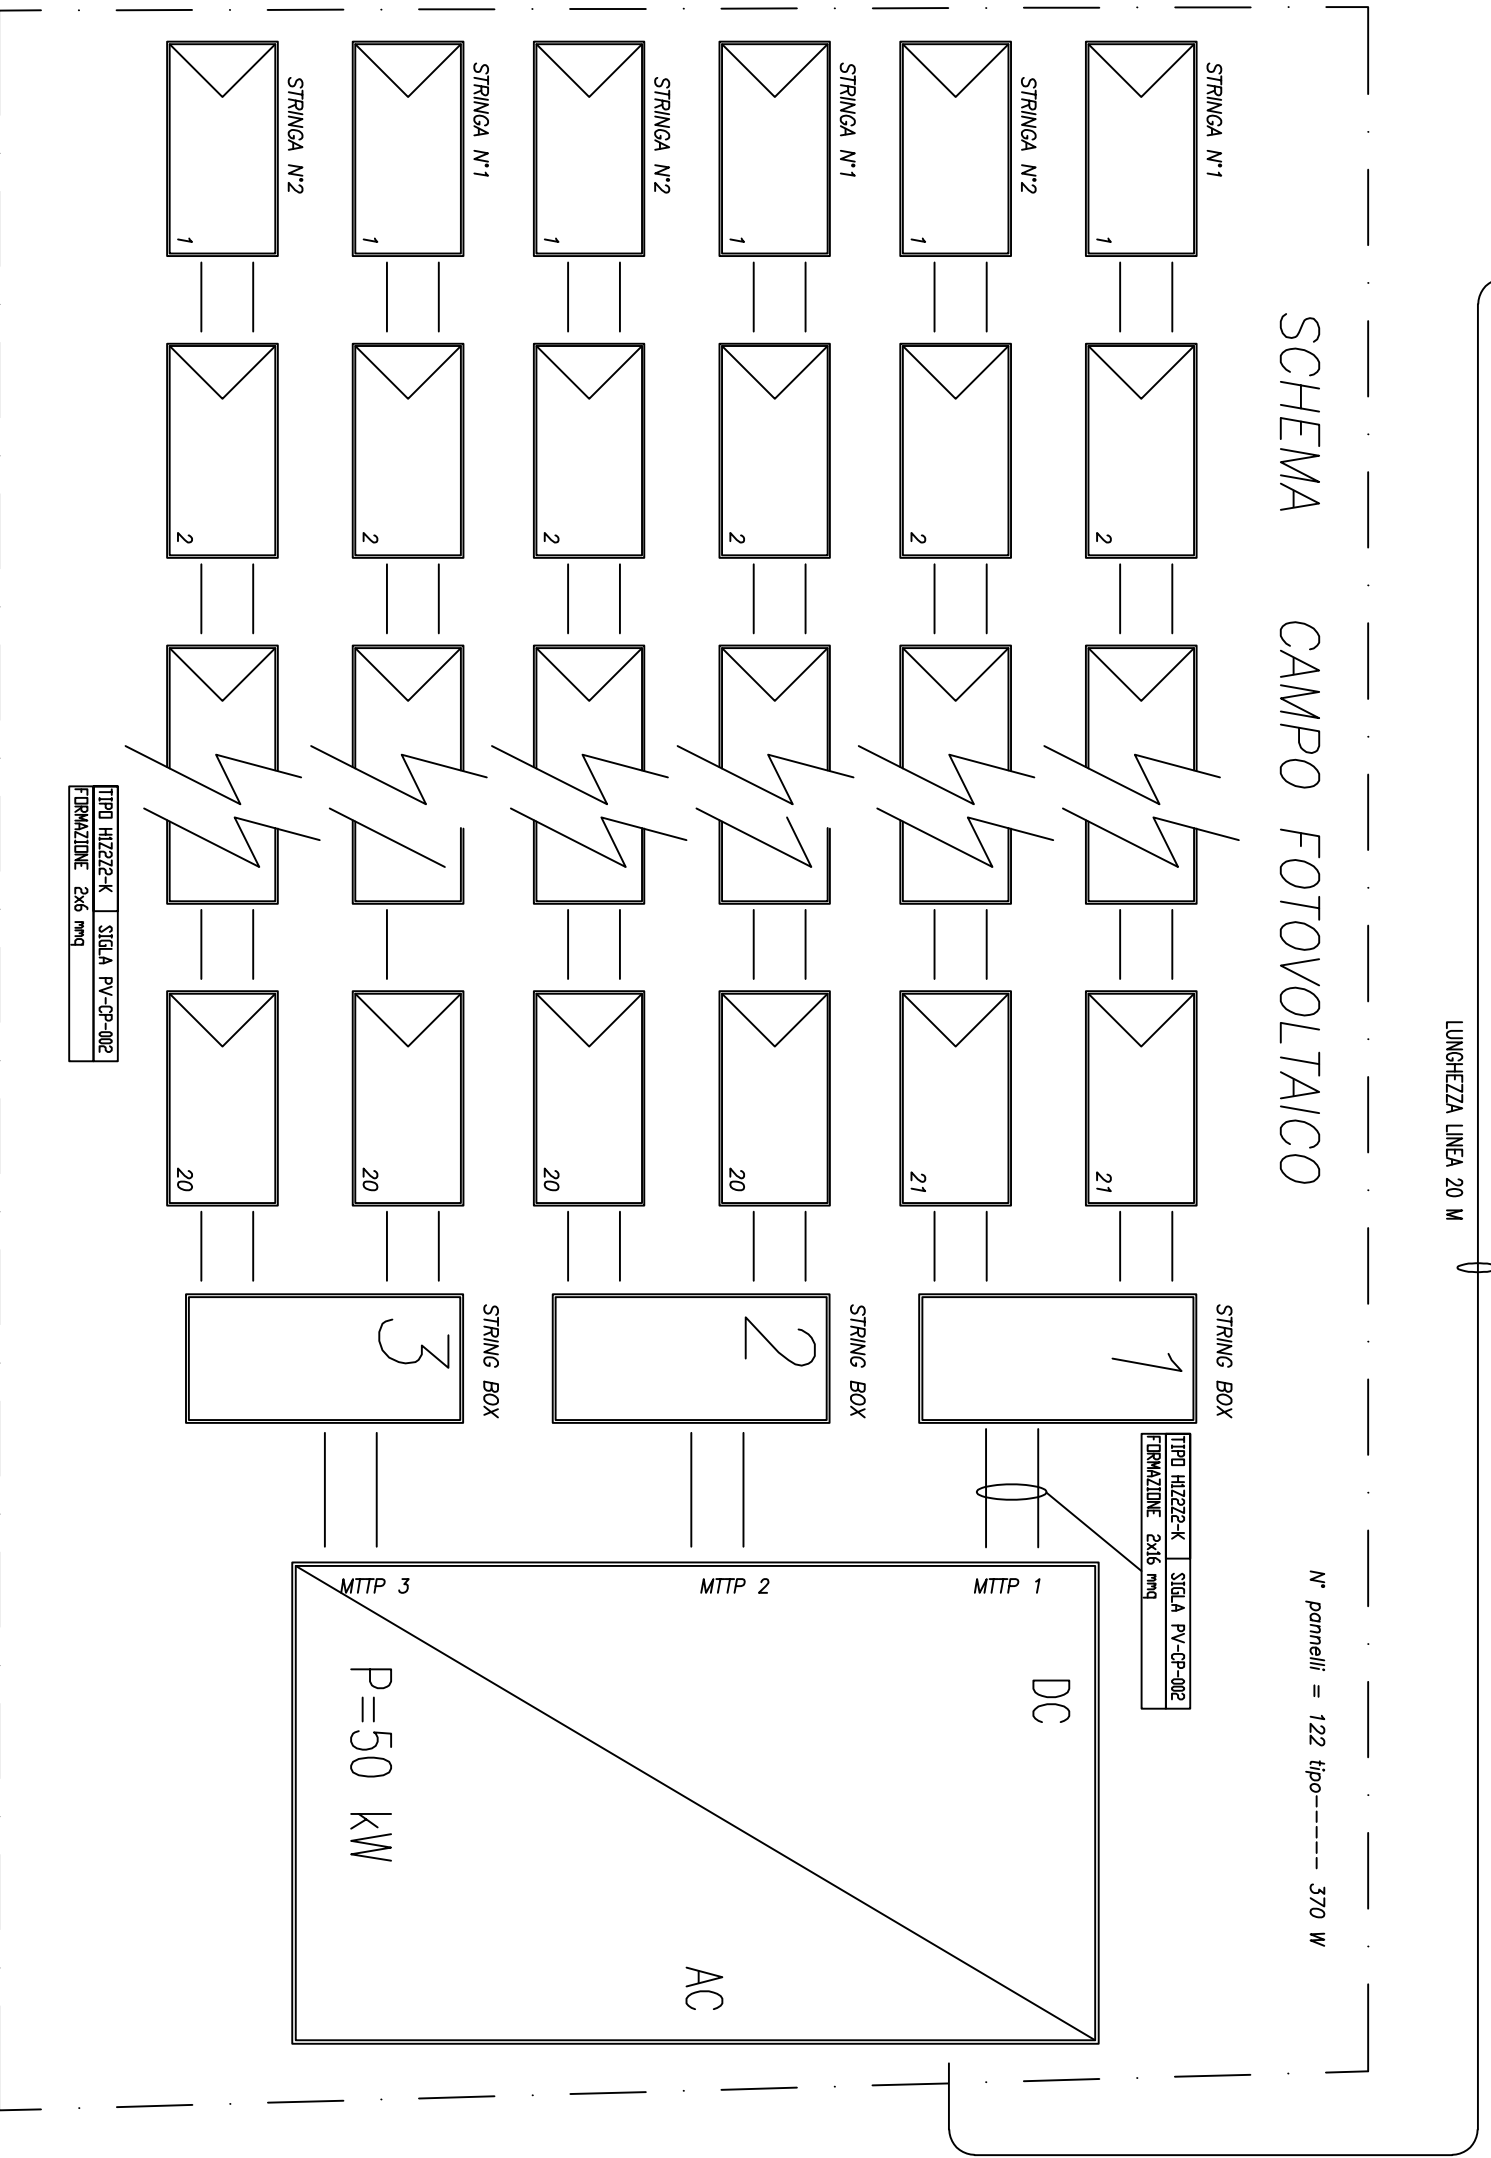


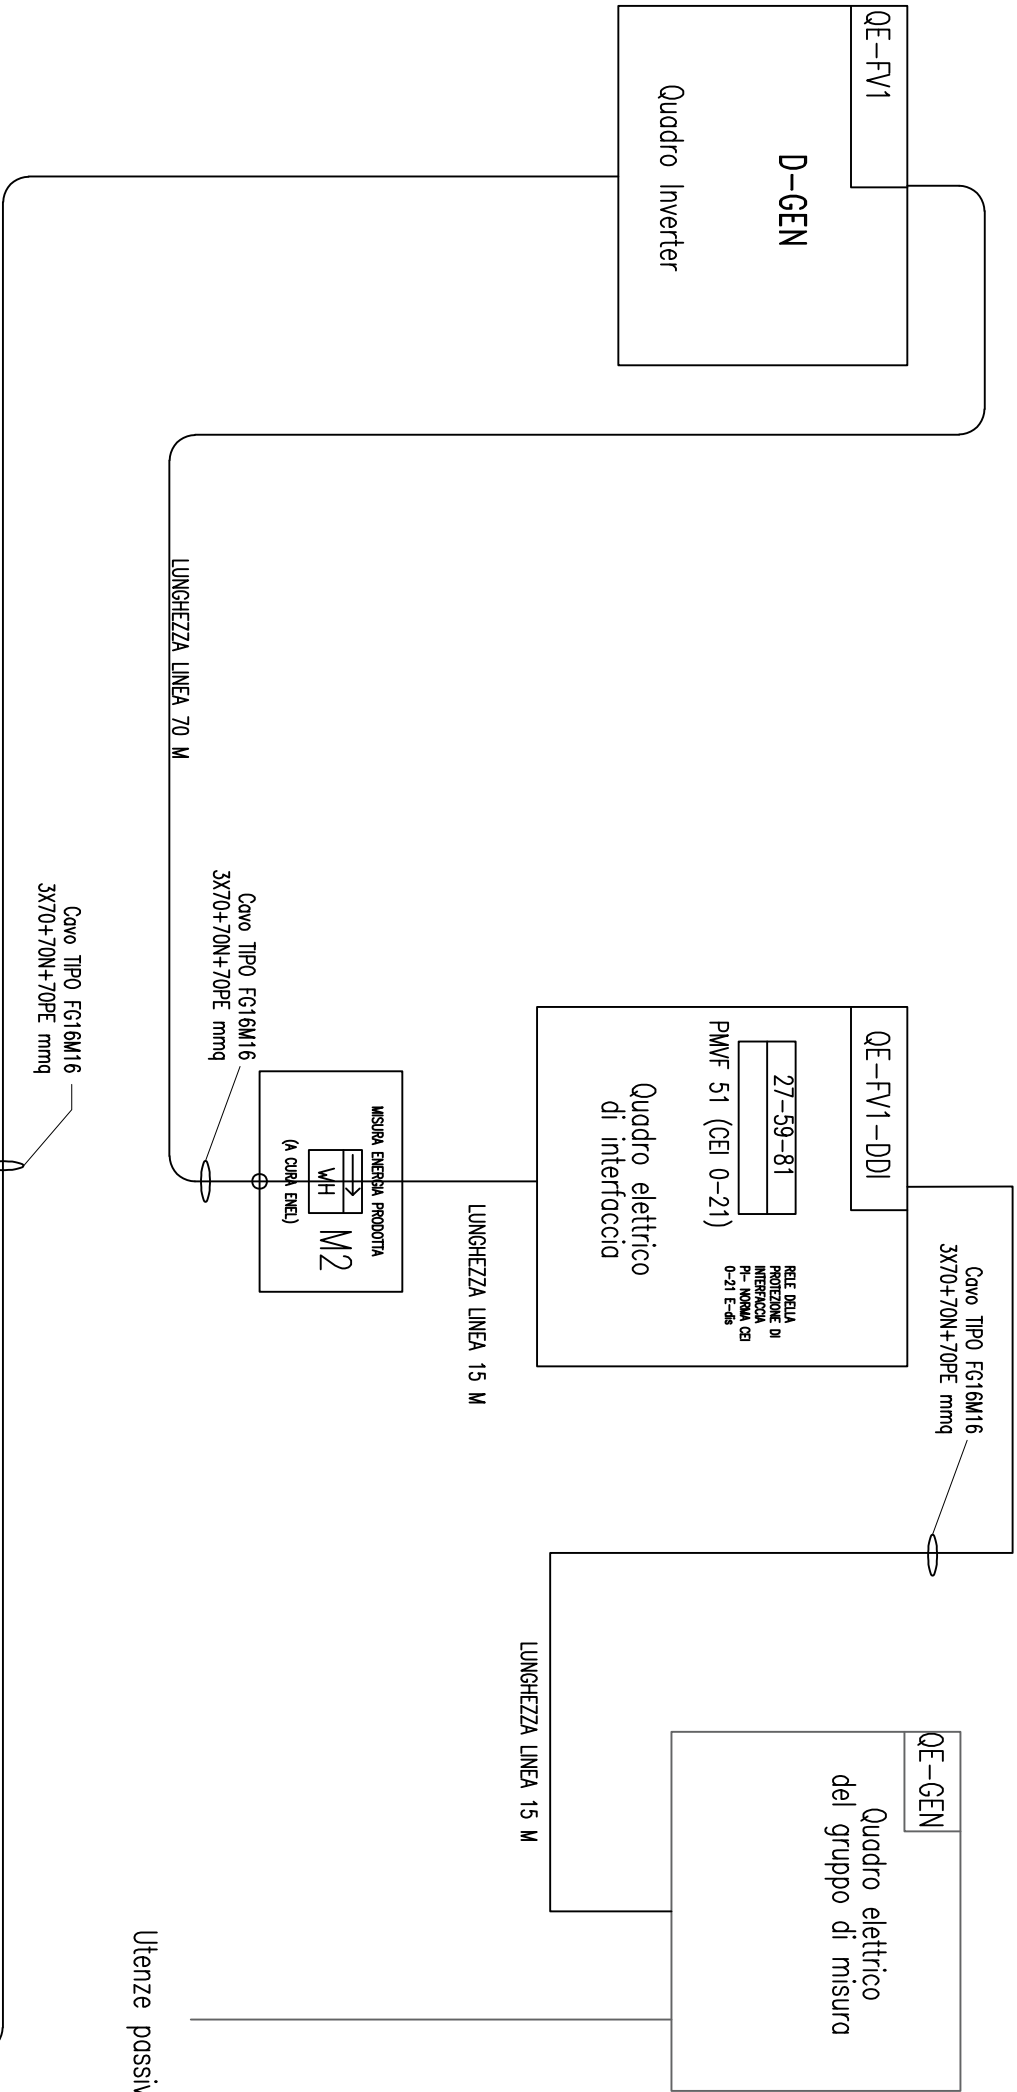

DATI IMPIANTO FOTOVOLTAICO	
Ubicazione	PALAU
Posizione	41°11'77.00"N 9°22'50.00"E
Zona	-----
Potenza nominale di campo	45,14 kWp
tipologia insolidiva	Su tetto piano
tipologia costruttiva	Parzialmente integrato
Inclinazione	10°
Orientazione	15° 0

DATI CAMPO FOTOVOLTAICO	
tipo pannello	MONOCRISTALLINO
Potenza pannello	370 W
tipo inverter (O SIMILE)	SM TP 35-40/11 (ONE 1)
Potenza nominale di campo	[Pnom] 45,14kWp
Potenza uscita inverter	[Pac] 50 Kw
N° pannelli di campo	[Nc] 122
N° pannelli x stringa	[Nps] 21X2-20X2-20X2
Dimensioni pannello	[Nps] -----

COMUNE DI PALAU

PIANO NAZIONALE DI RIPRESA E RESILIENZA MISSIONE 4: ISTRUZIONE E RICERCA - COMPONENTE 1 - ISTRUZIONE E RICERCA - INVESTIMENTO 3.3: "PIANO DI MESSA IN SICUREZZA E RIQUALIFICAZIONE DELLE SCUOLE"

OGGETTO:

RIQUALIFICAZIONE ENERGETICA E INTERVENTI DI MIGLIORAMENTO SISMICO DELLA SCUOLA SECONDARIA DI PRIMO GRADO DI VIA DEL FARO

PROGETTO DEFINITIVO

SCHEMA FUNZIONALE IMPIANTO FOTOVOLTAICO	TAVOLA FV 1
	ALLEGATO
SCALA	

COMMITTENTE Comune di Palau Piazza Popoli d'Europa, 1 07020 Palau	PROGETTISTA dot. Ing. Andrea Pippa via G. Mazzini, 9 07026 Olbia tel/fax 0789 26846
RESPONSABILE SETTORE TECNICO dot. Giovanni Tivellu	
R.U.P. dot. Giovanni Tivellu	
DATA Febbraio 2022	AGG. FILE: "P1_Planeta_Palau_Planeta_Palau.dwg" ARCHIVIO IMP 2021.016