
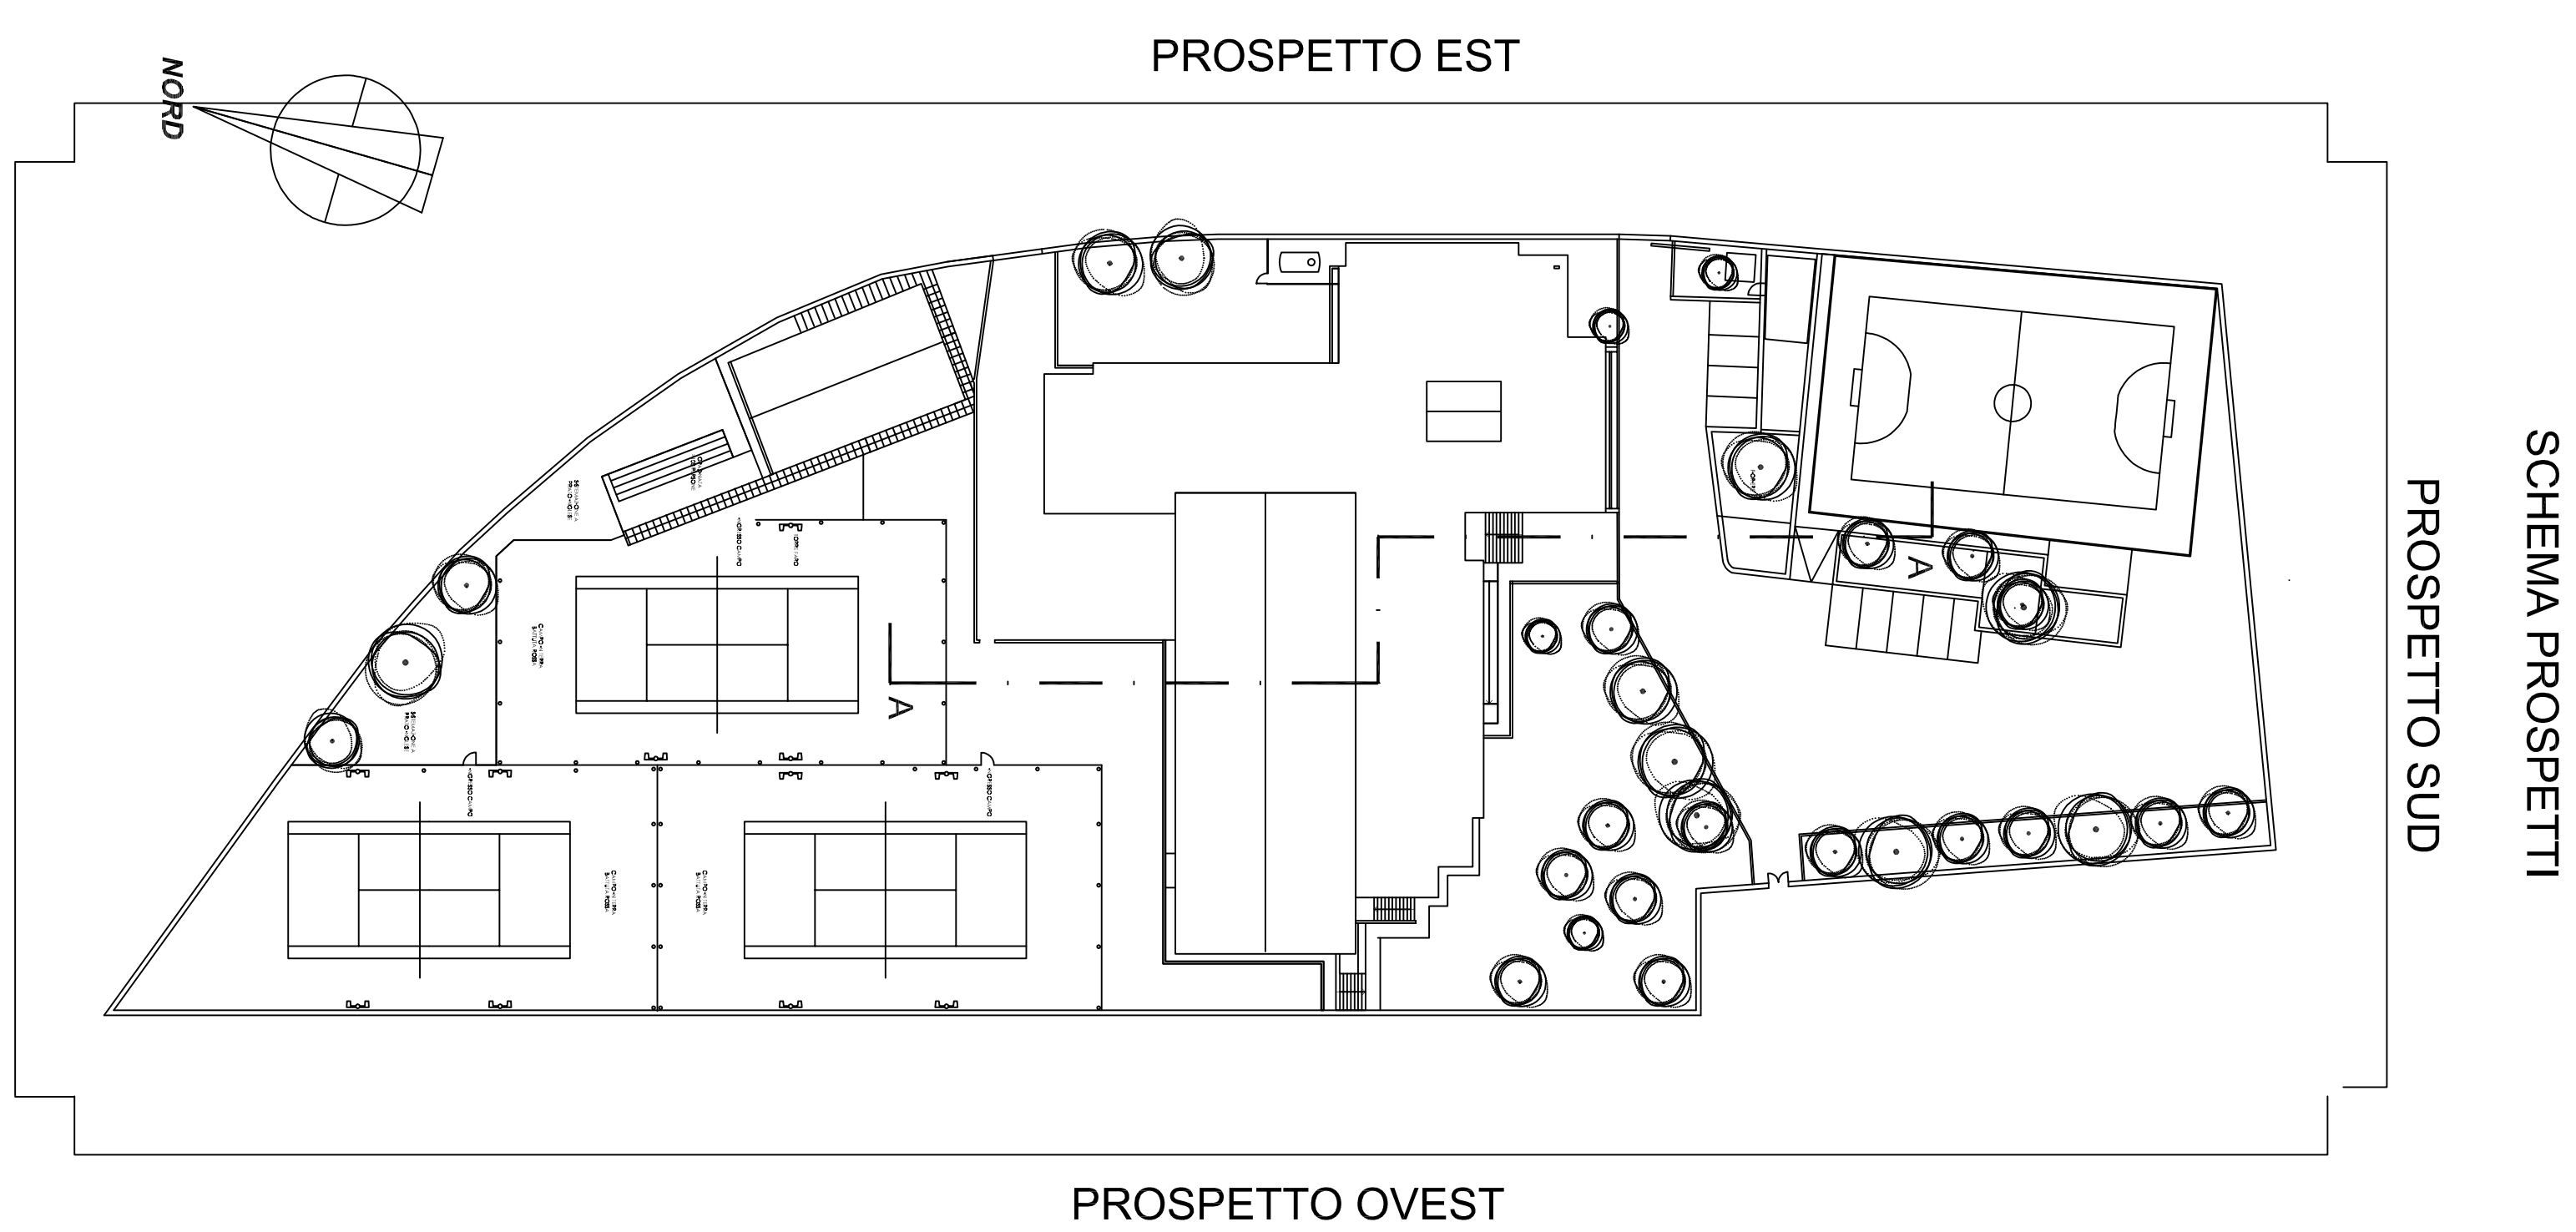
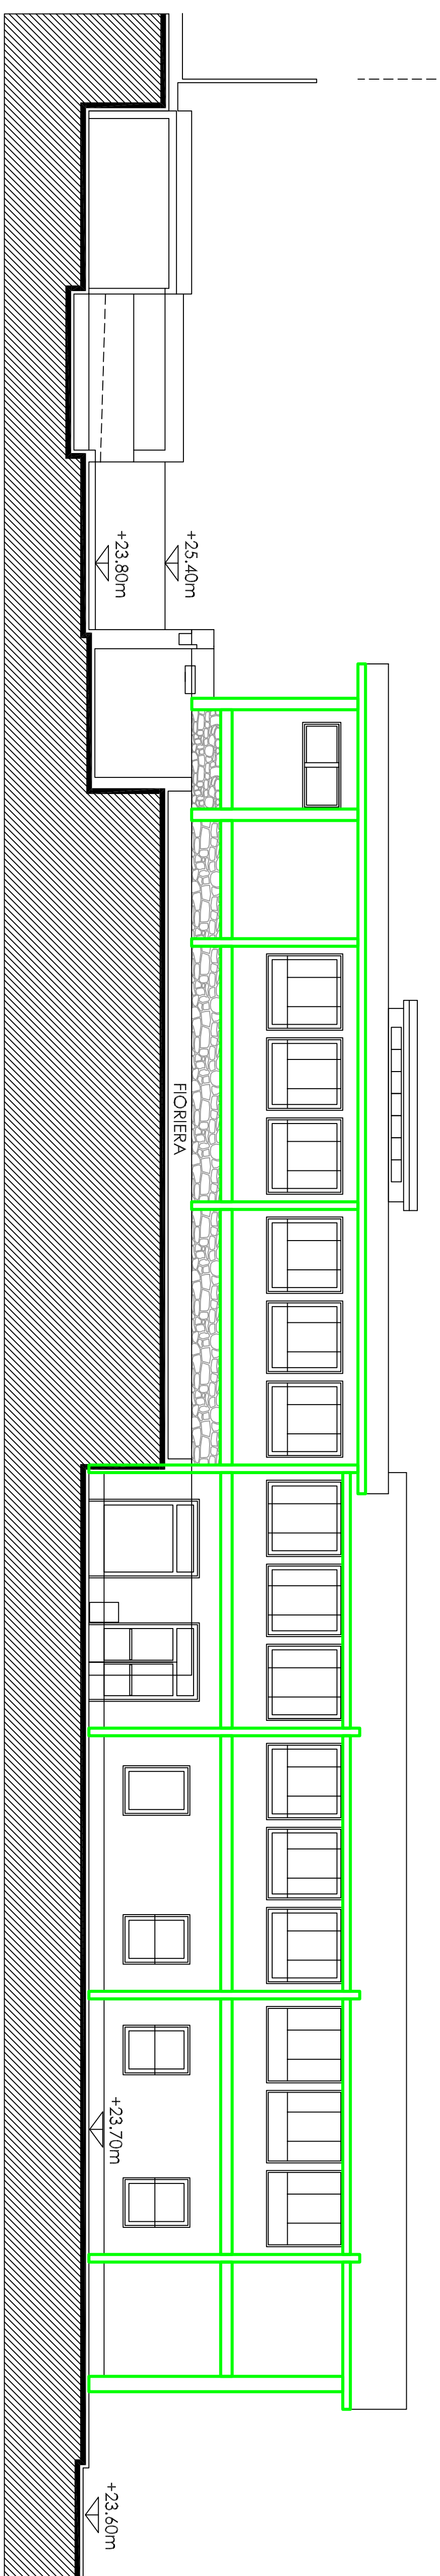
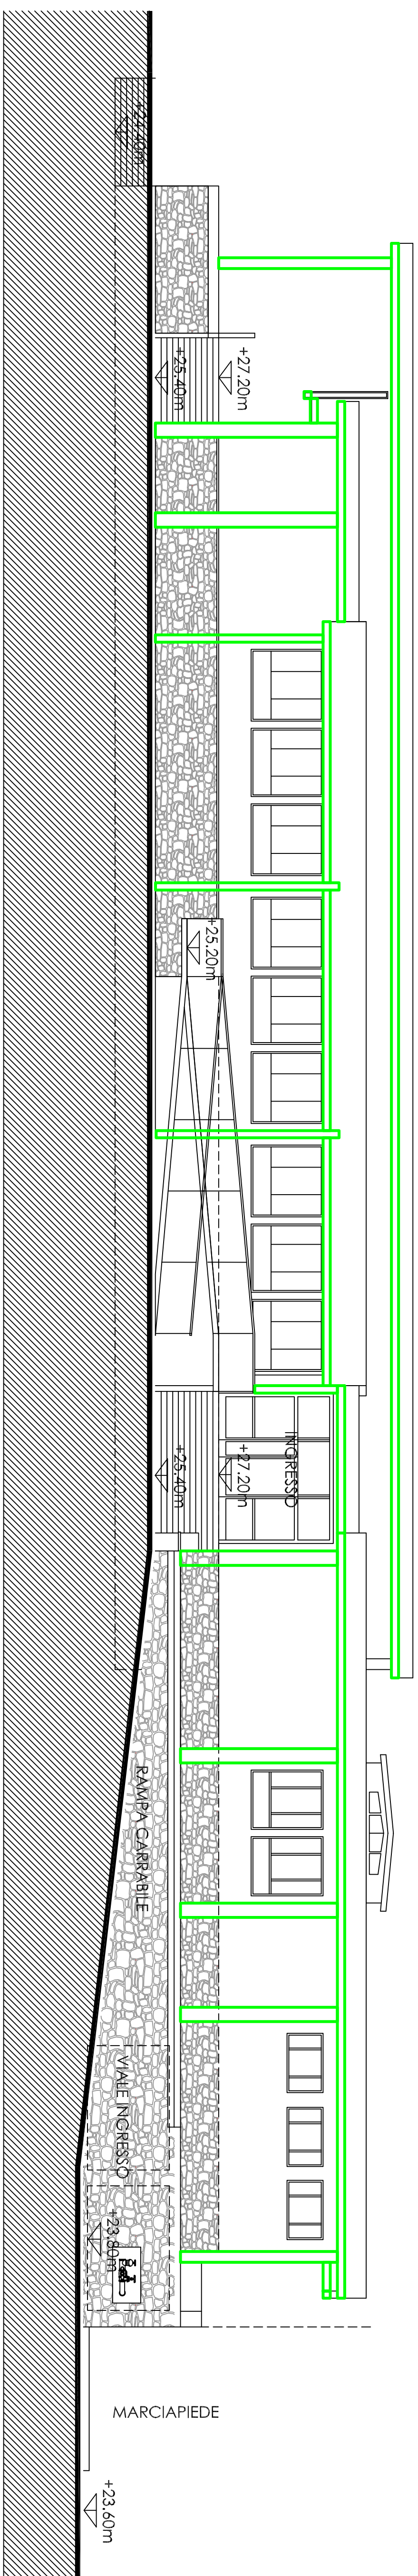
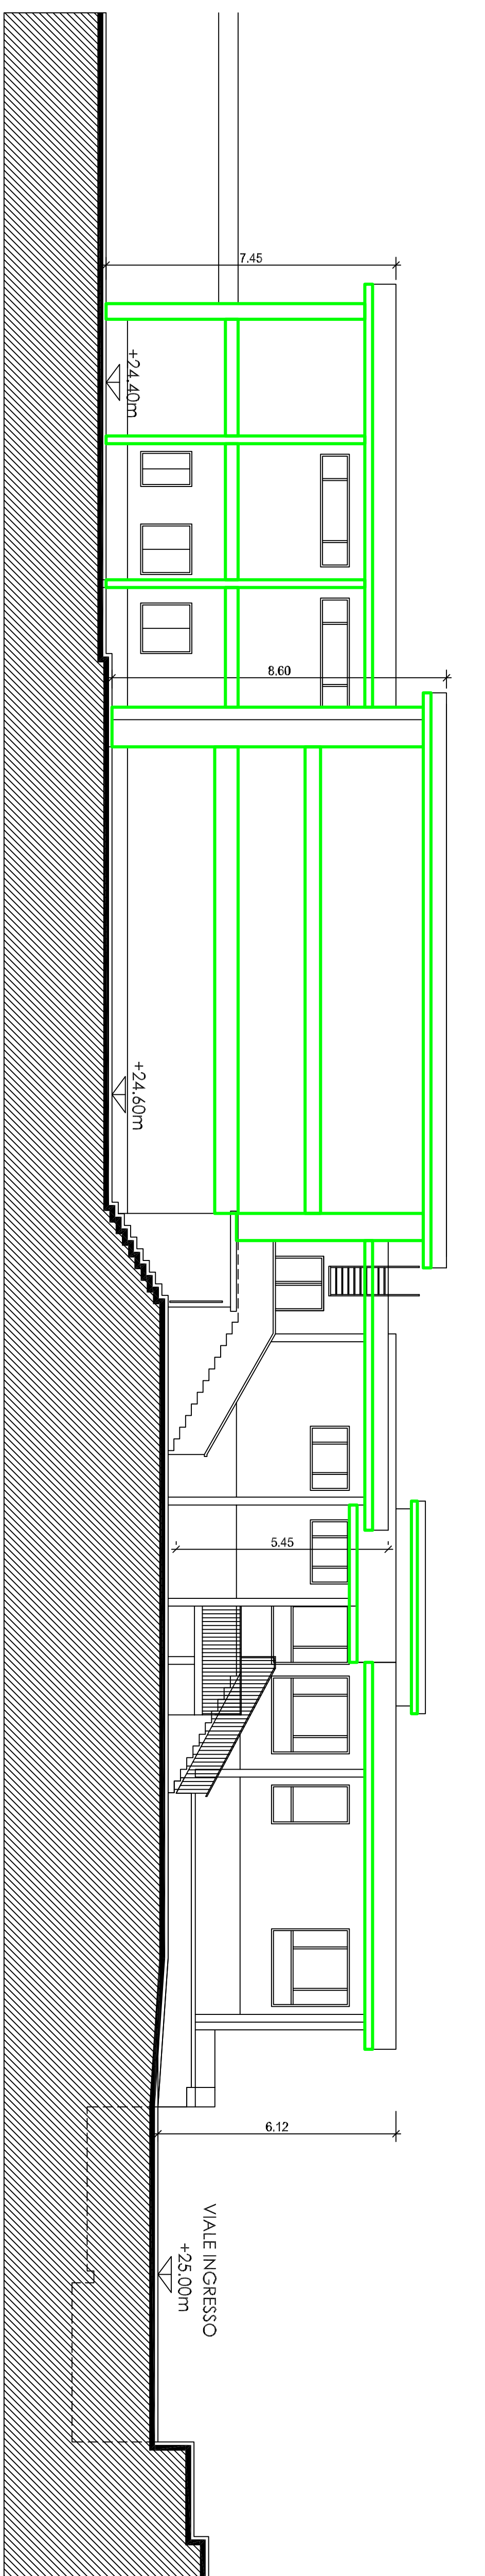


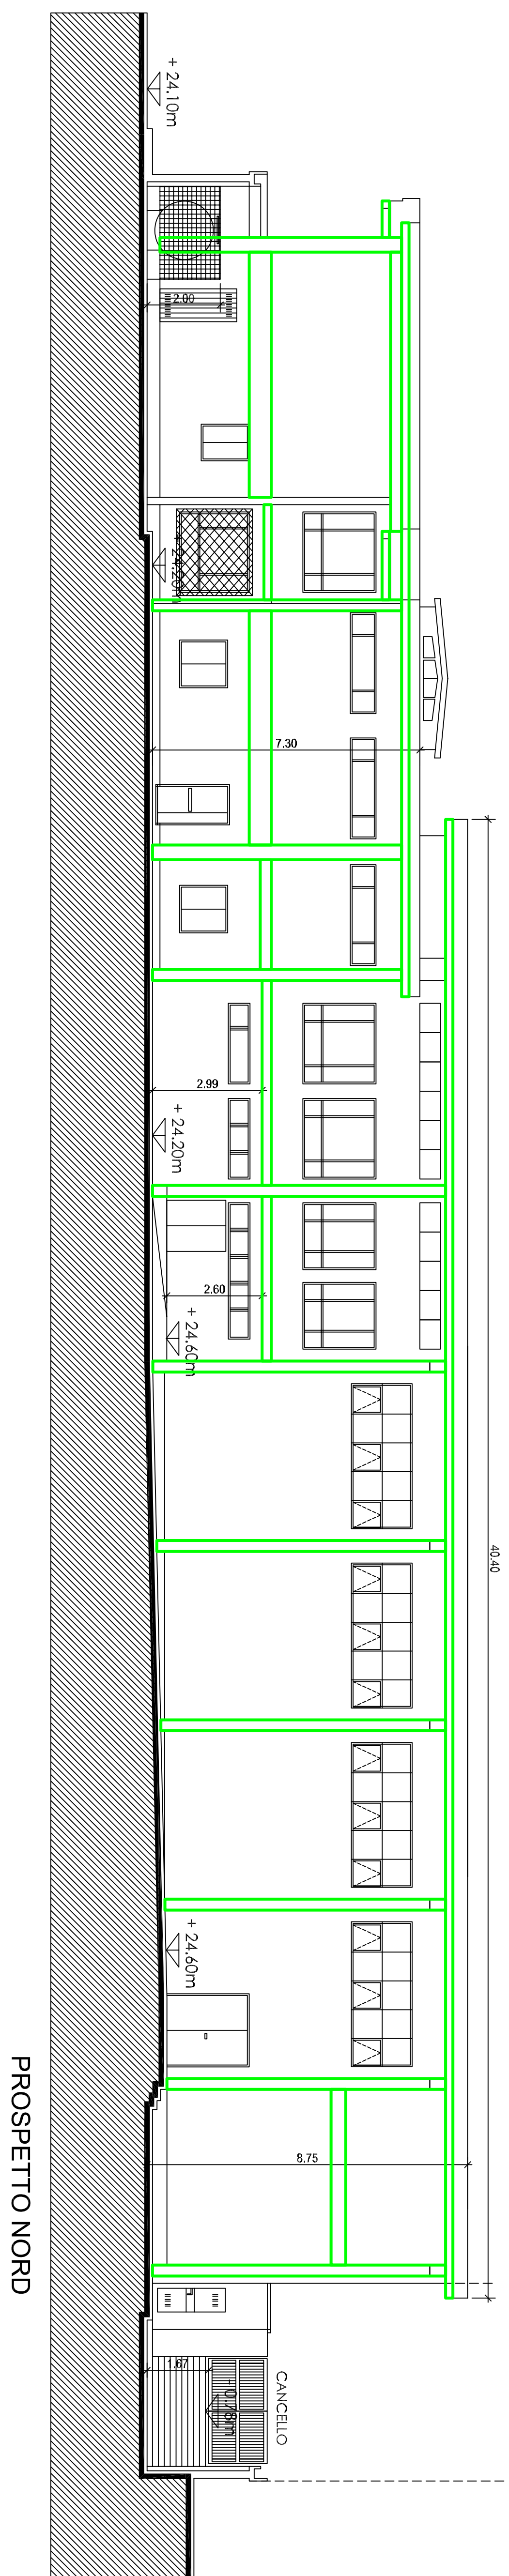

COMUNE DI PALAU	
PIANO NAZIONALE DI RIPRESA E RESILIENZA MISSIONE 4: ISTRUZIONE E RICERCA - COMPONENTE 1 - ISTRUZIONE E RICERCA - INVESTIMENTO 3.3 "PIANO DI MESSA IN SICUREZZA E RIQUALIFICAZIONE DELLE SCUOLE"	
OGGETTO: RIQUALIFICAZIONE ENERGETICA E INTERVENTI DI MIGLIORAMENTO SISMICO DELLA SCUOLA SECONDARIA DI PRIMO GRADO DI VIA DEL FIANO PROGETTO DEFINITIVO	
PROSPETTI INTERVENTI DI RISANAMENTO ELEMENTI IN C.C.A.	
TAVOLA IS 1	ALLEGATO
SCALA 1:100	
COMITENTE Comune di Palau Via Roma, 10 07020 Palau Cogn. Giovanni Tressoldi	
PROGETTISTA Ing. Roberto Appa Via G. Cesare, 3 07026 Olbia Telefono 0789 35846	
RESPONSABILI SETTORE TECNICO Ing. Giovanni Tressoldi	
R.U.P. dott. Giovanni Tressoldi	
DATA Febbraio 2022	ASG.
FILE (Click on the File icon to download)	
ARCHIVIO img_2022_016	