




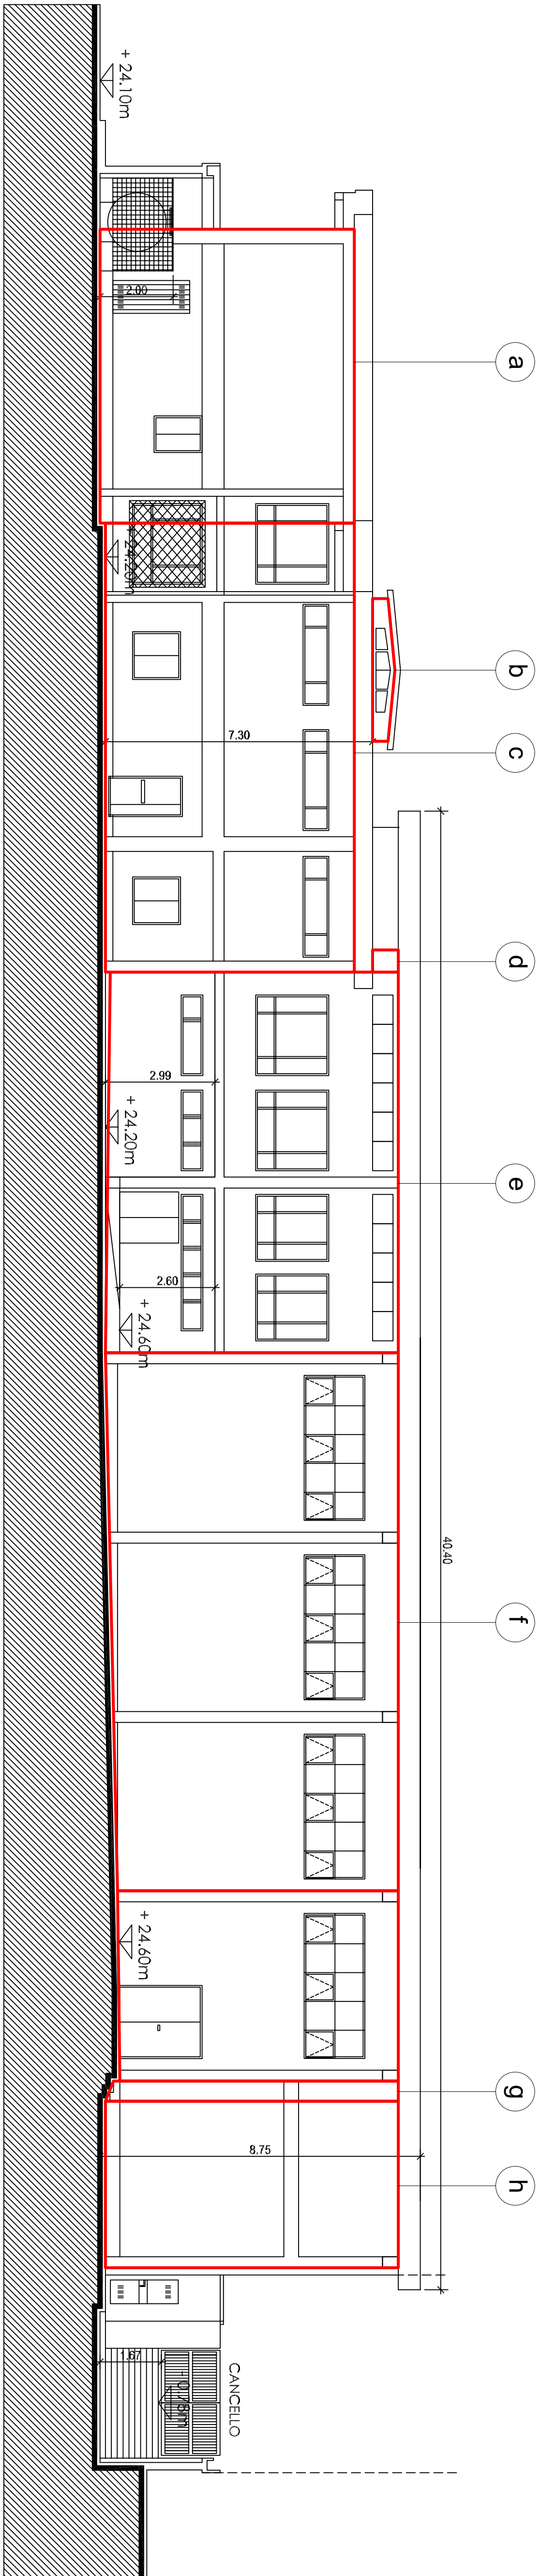


PROSPETTO NORD

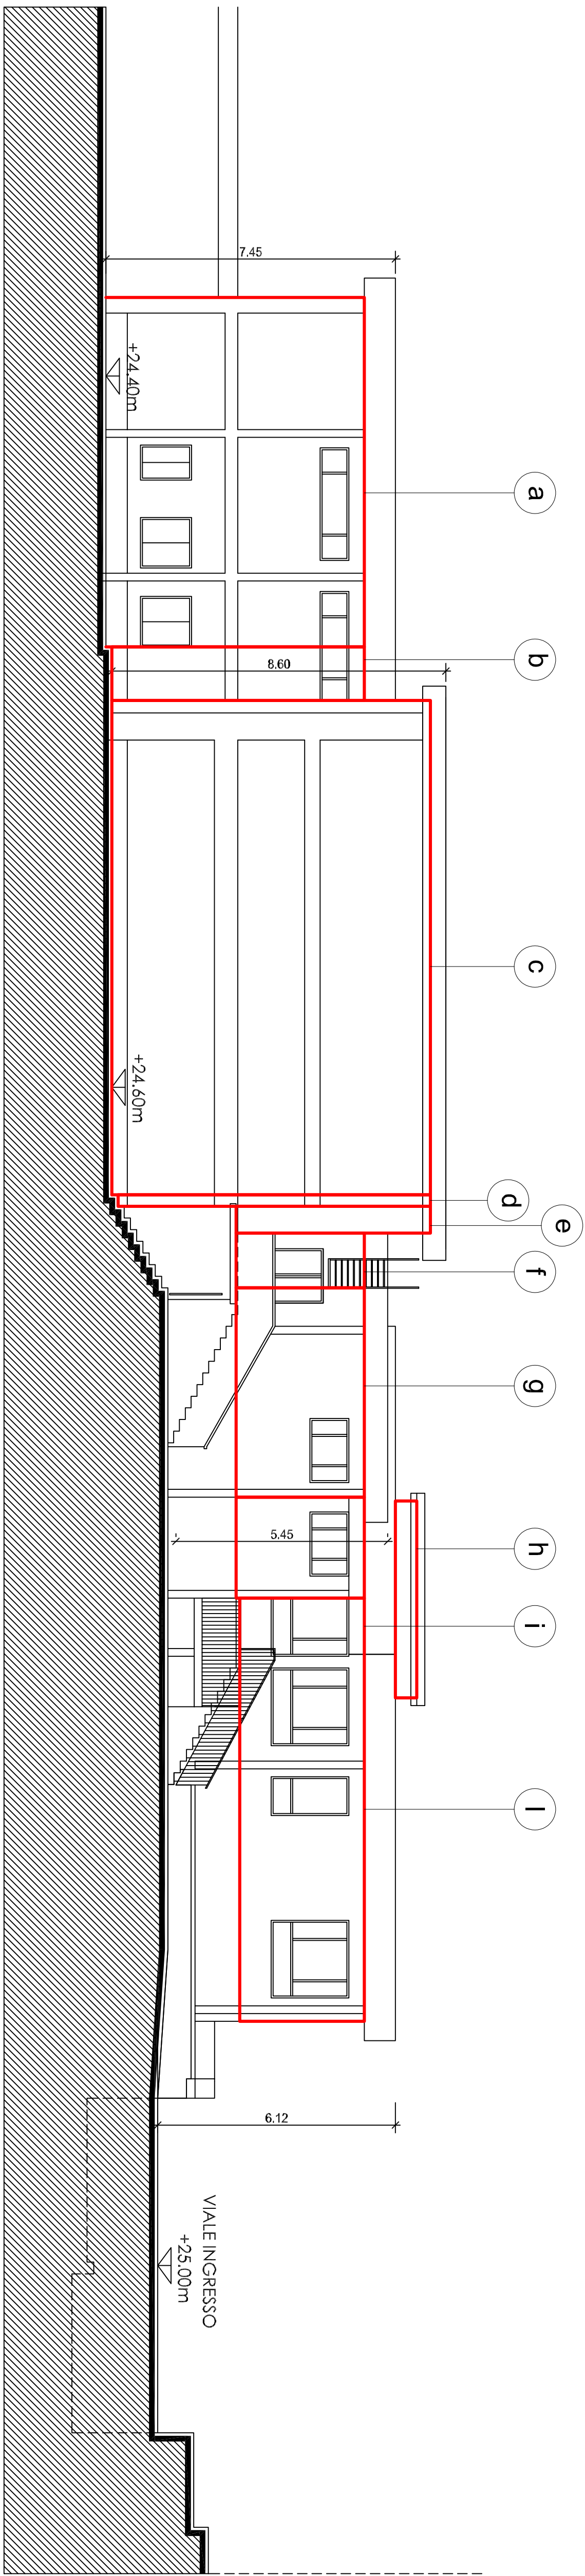


PROSPETTO OVEST

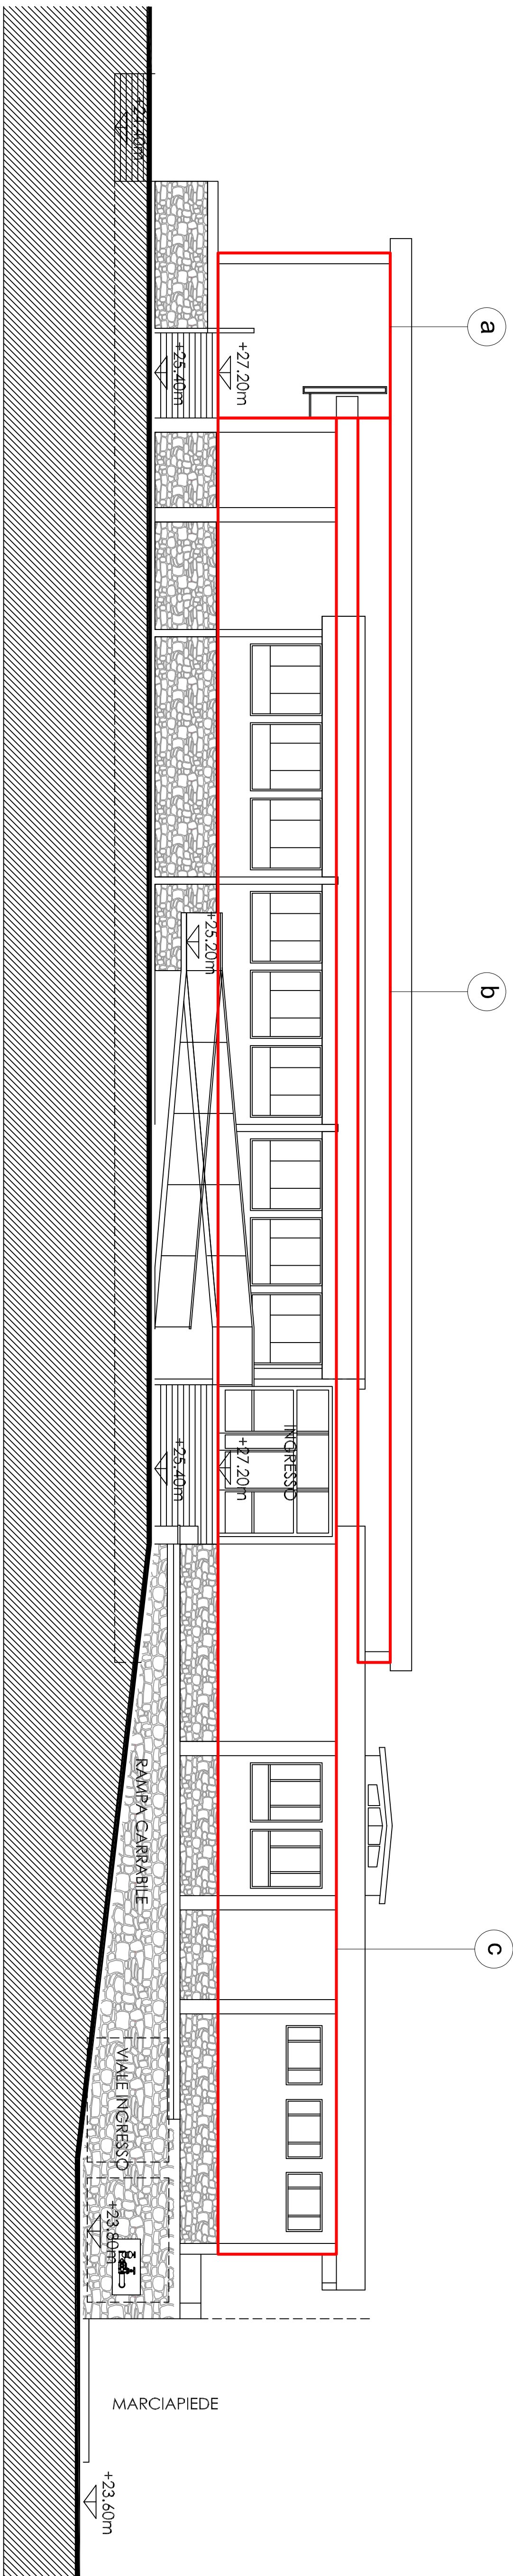

PROSPETTO SUD

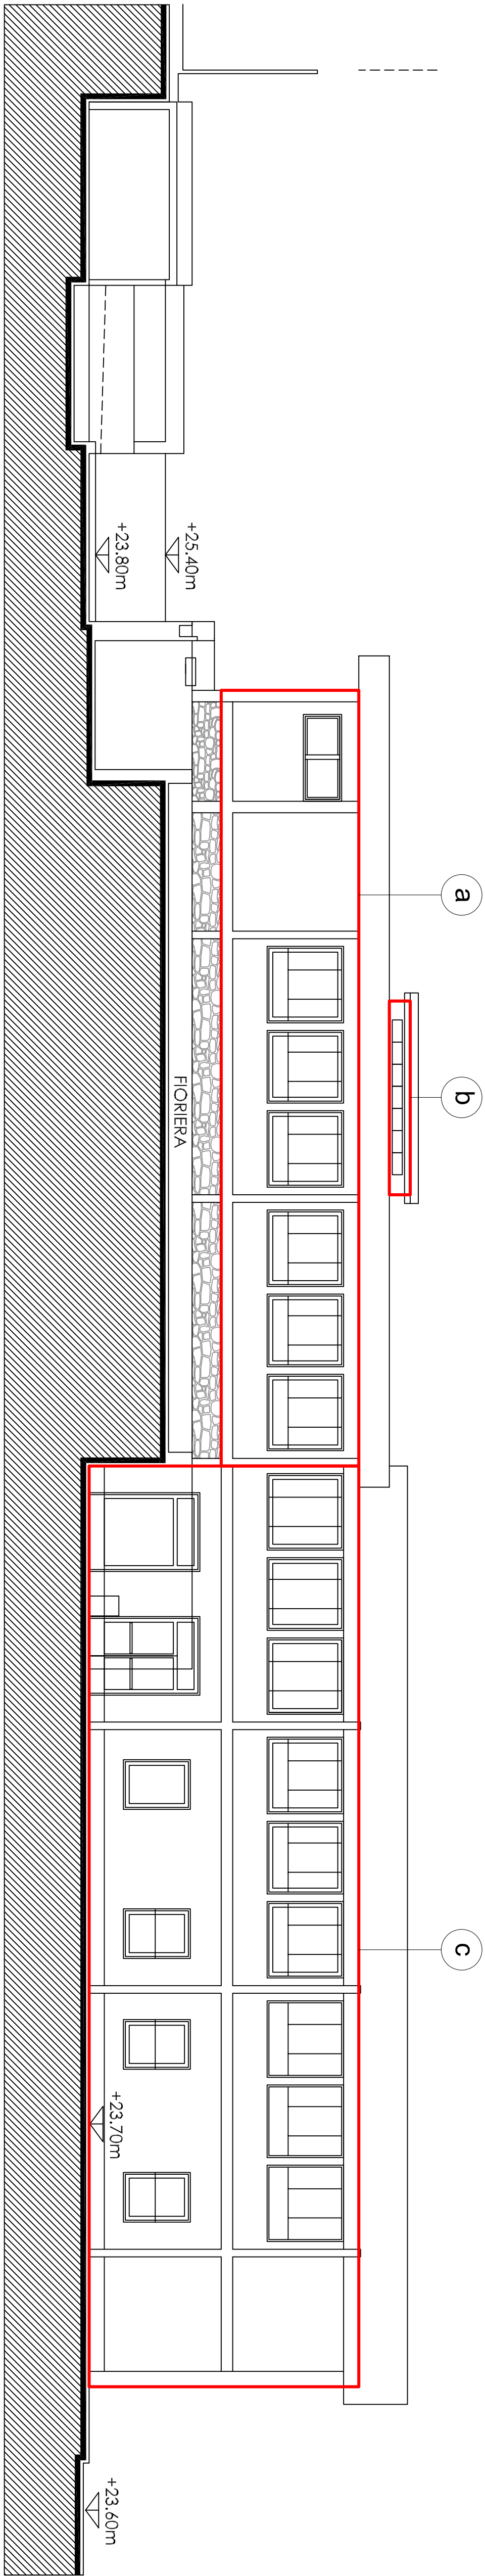

PROSPETTO EST

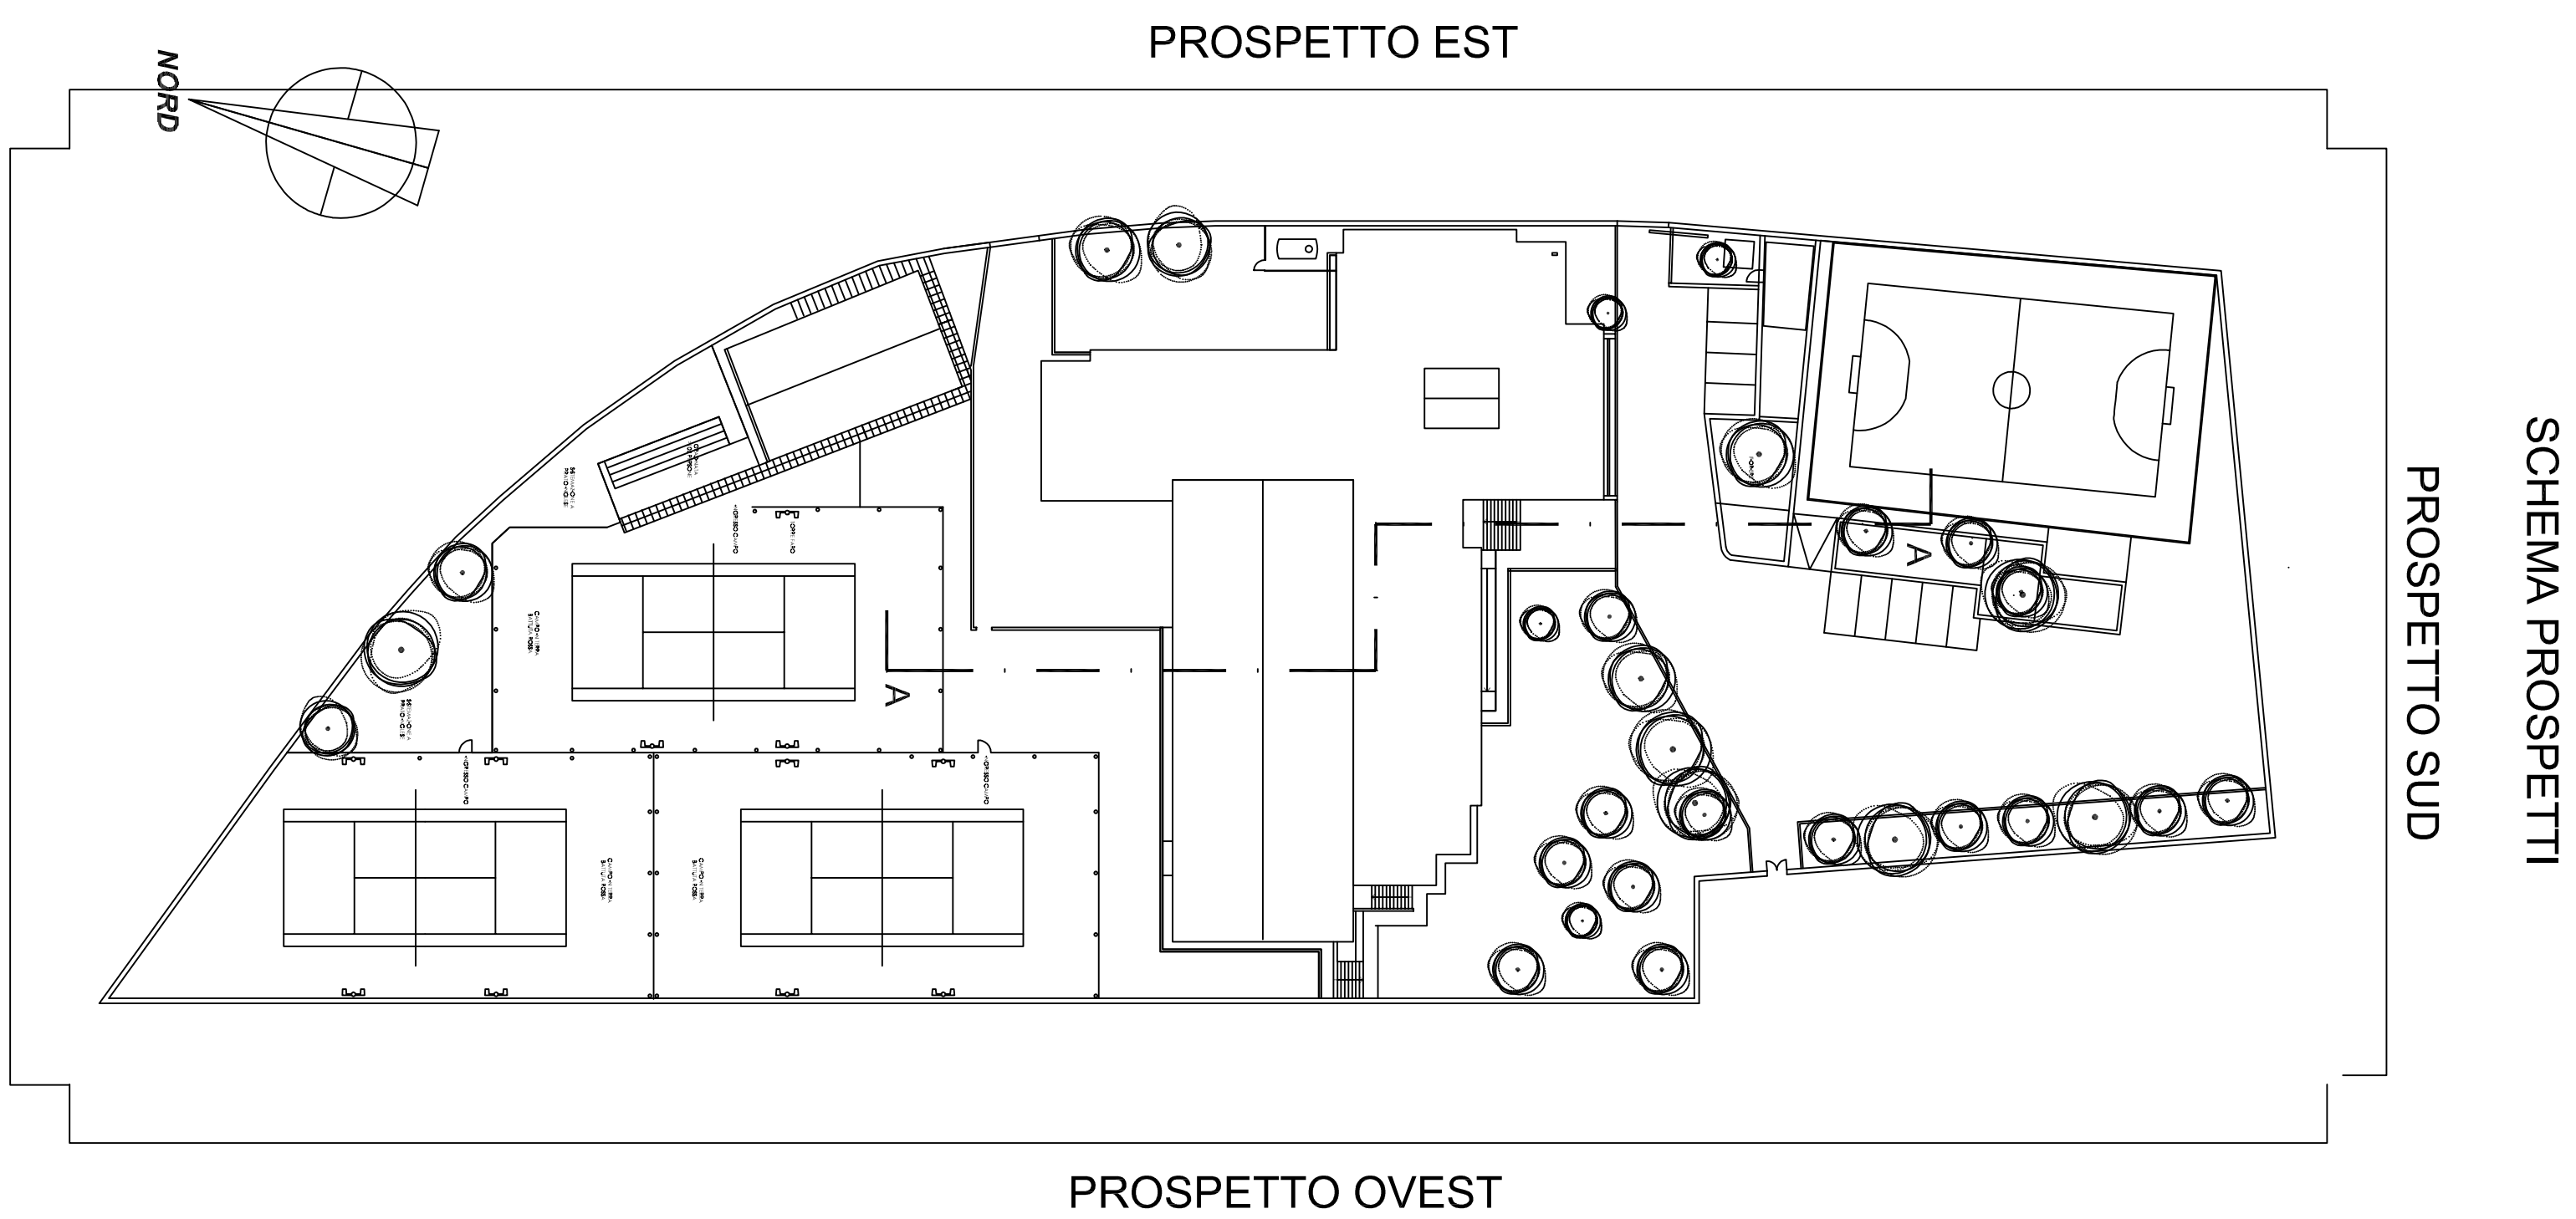

SCHEMA PROSPETTI
PROSPETTO SUD

PROSPETTO EST

PROSPETTO OVEST

PROSPETTO NORD

COMUNE DI PALAU

PIANO NAZIONALE DI RIPRESA E RESILIENZA MISSIONE 4: ISTRUZIONE E RICERCA -
COMPONENTE 1 - SISTEMI DI RICERCA - INVESTIMENTO 3.3 - PIANO DI INNESTO IN
SICUREZZA E RIQUALIFICAZIONE DELLE SCUOLE

OGGETTO:
RIQUALIFICAZIONE ENERGETICA E INTERVENTI DI MIGLIORAMENTO SISMICO DELLA
SCUOLA SECONDARIA DI PRIMO GRADO DI VIA DEL PARO
PROGETTO DEFINITIVO

PROSPETTI
INTERVENTI DI ISOLAMENTO TERMICO SUPERFICI OPACHE

TAQUA
IS 4
ALESSIO
SCALA 1:100

COMITENTE
Comune di Palau
Via del Paro, 1
07020 Olbia
tel/fax 0789 34846

PROGETTISTA
Doc. Ing. Andrea Piga
07020 Olbia
tel/fax 0789 34846

RESPONSABILE SETTORE TECNICO

Doc. Giovanni Tresselt

DATA

Febbraio 2022

PROG.

ARCHIVIO

INV 2021.016

superfici da colibentare con cappotto esterno come da codice tariffa ISO.002 e iso.003
Le numerazioni corrispondono allo sviluppo delle superfici riportato nel computo metrico
estimativo di progetto