

OGGETTO:
RIQUALIFICAZIONE ENERGETICA E INTERVENTI DI MIGLIORAMENTO SISMICO DELLA
SCUOLA SECONDARIA DI PRIMO GRADO DI VIA DEL FARO
PROGETTO DEFINITIVO

STUDIO DI VULNERABILITÀ SISMICA
PIANTE CARPENTERIA STRUTTURALE
FONDAZIONI

TAVOLA
VS 1.1
SCALA
1:50

COMITENTE
Comune di Palau
Razza Papali e Bonora, 1
07020 Palau
tel.079 35846

PROGETTISTA
doc. Ing. Andrea Popa
via G. Mazzini, 9
07020 Palau
tel.079 35846

RESPONSABILE SETTORE TECNICO

doc. Giovanni Tivaddu

RLP 2


dat. Giovanni Tivaddu

DATA Gennaio 2022

FILE

ARCHIVIO

IMP 2021.016

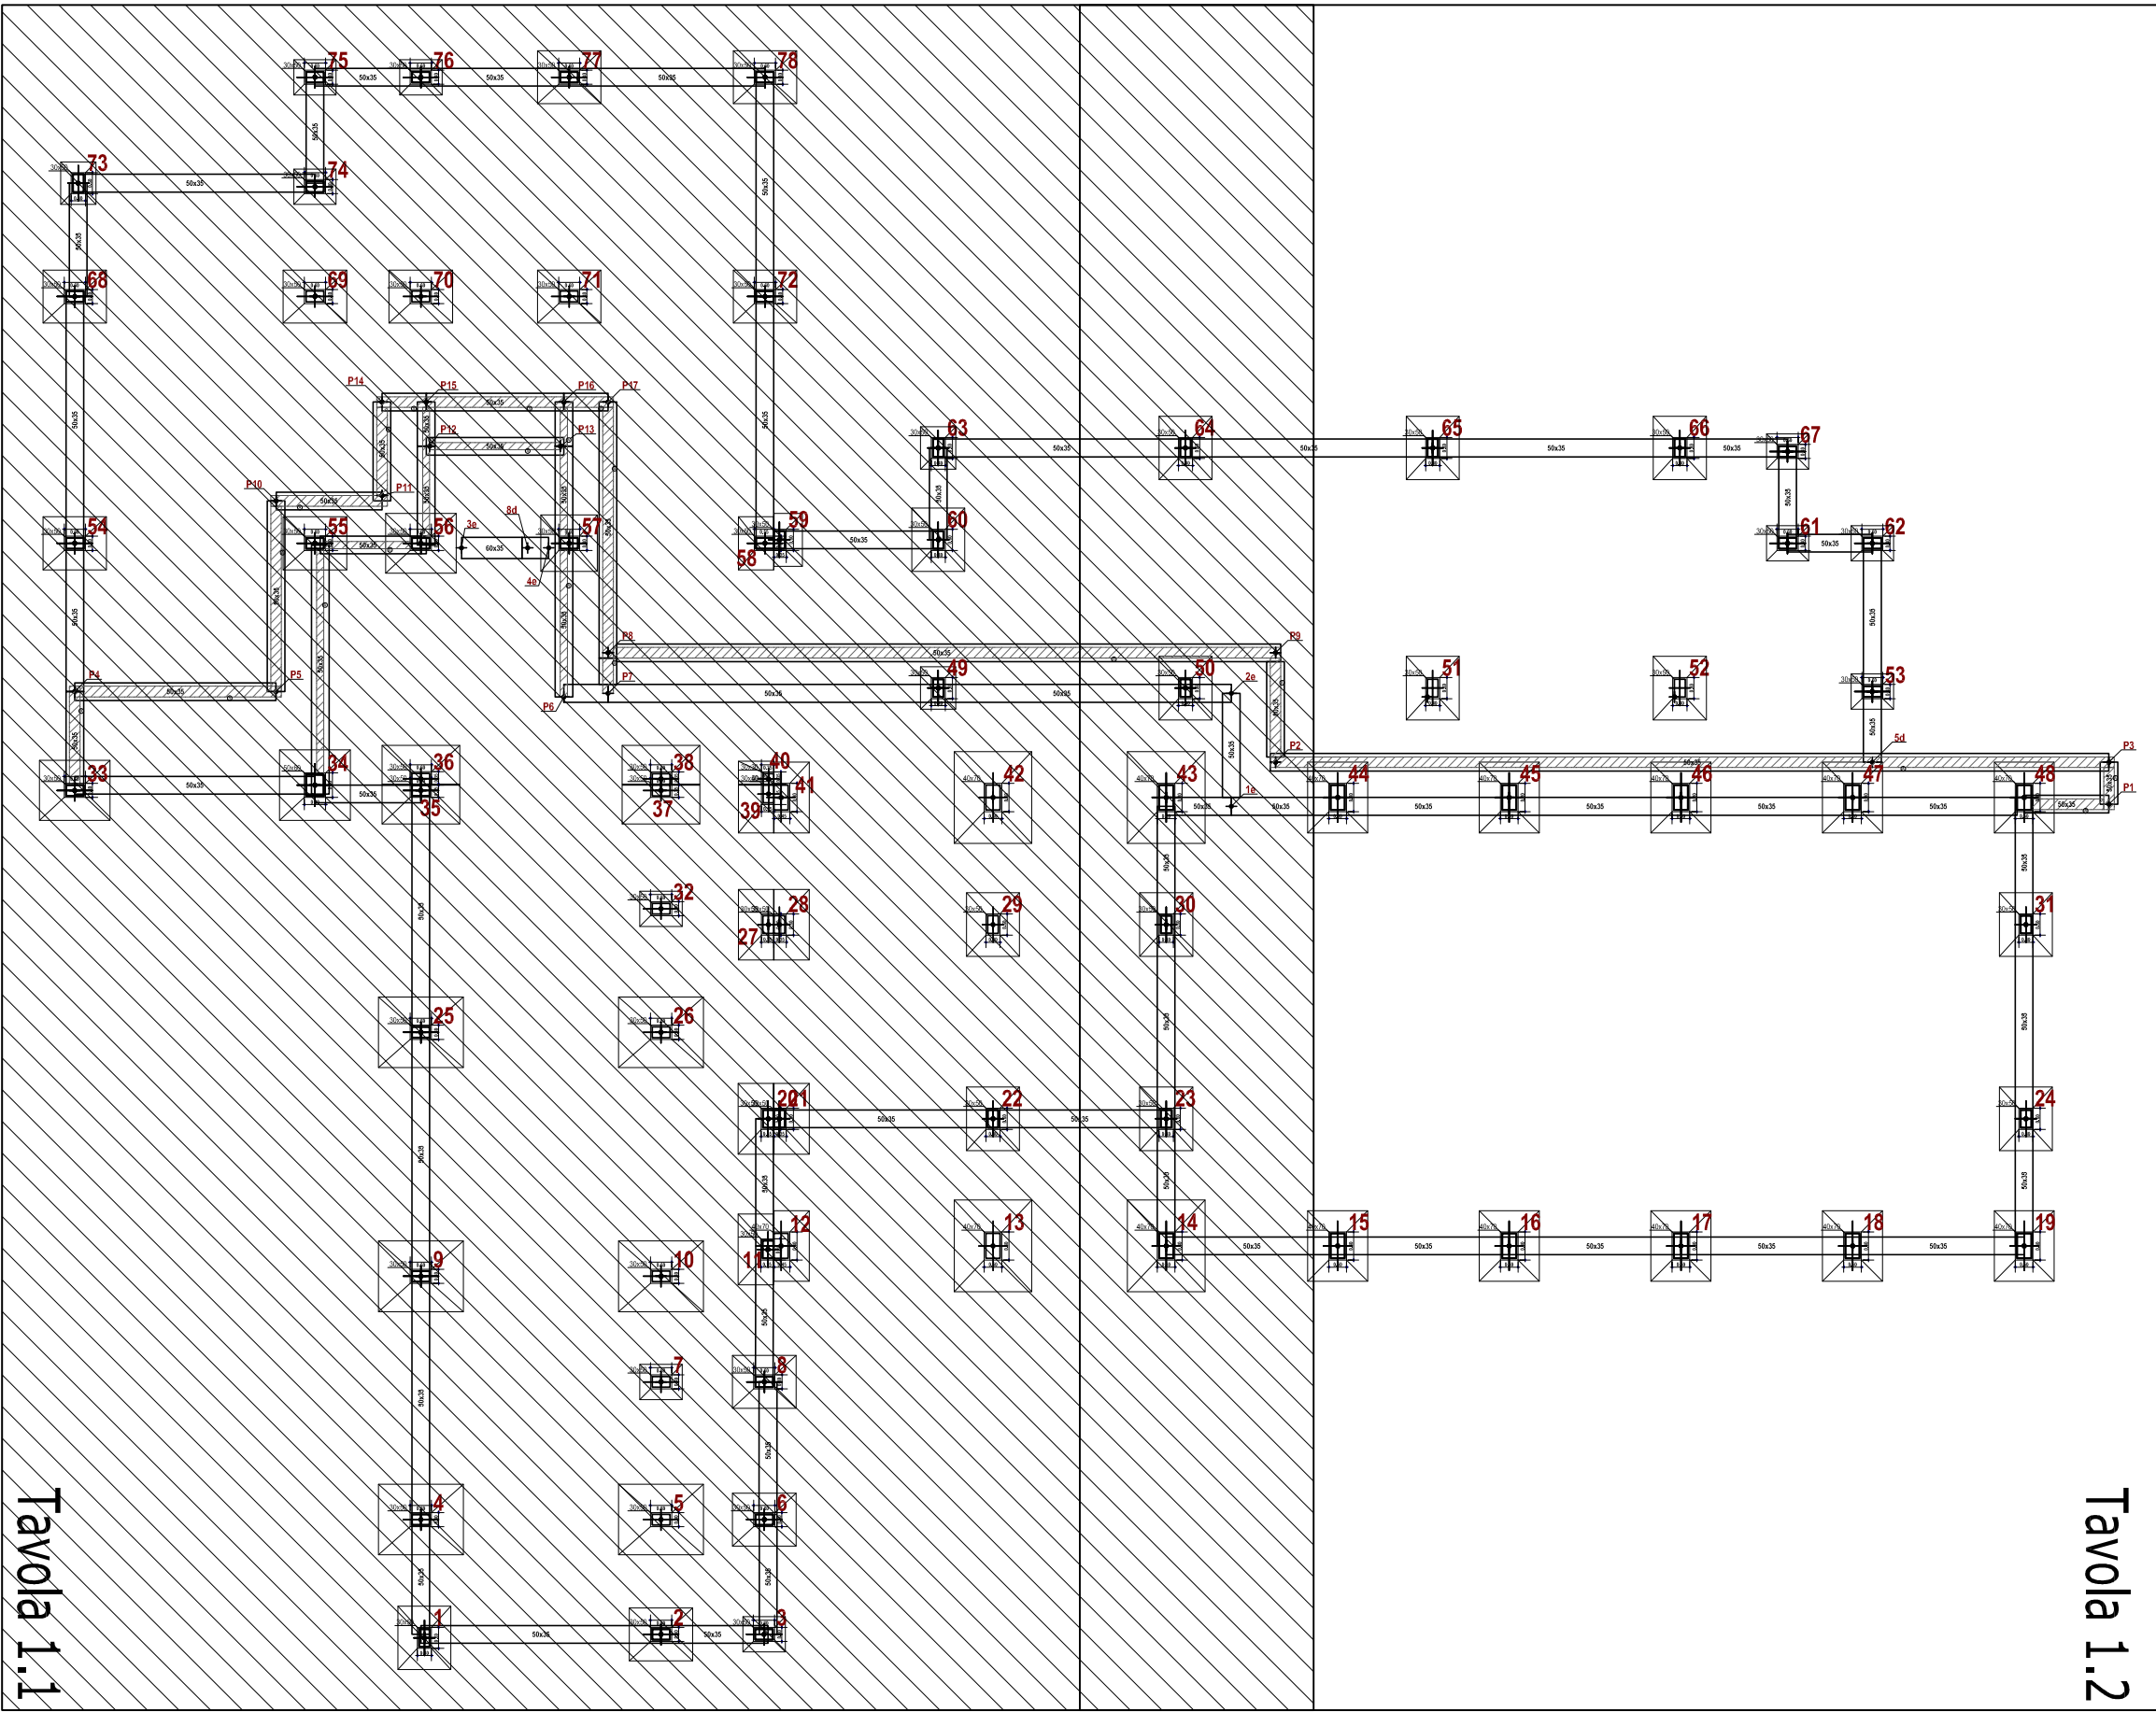

pianta d'insieme scala 1:200

