


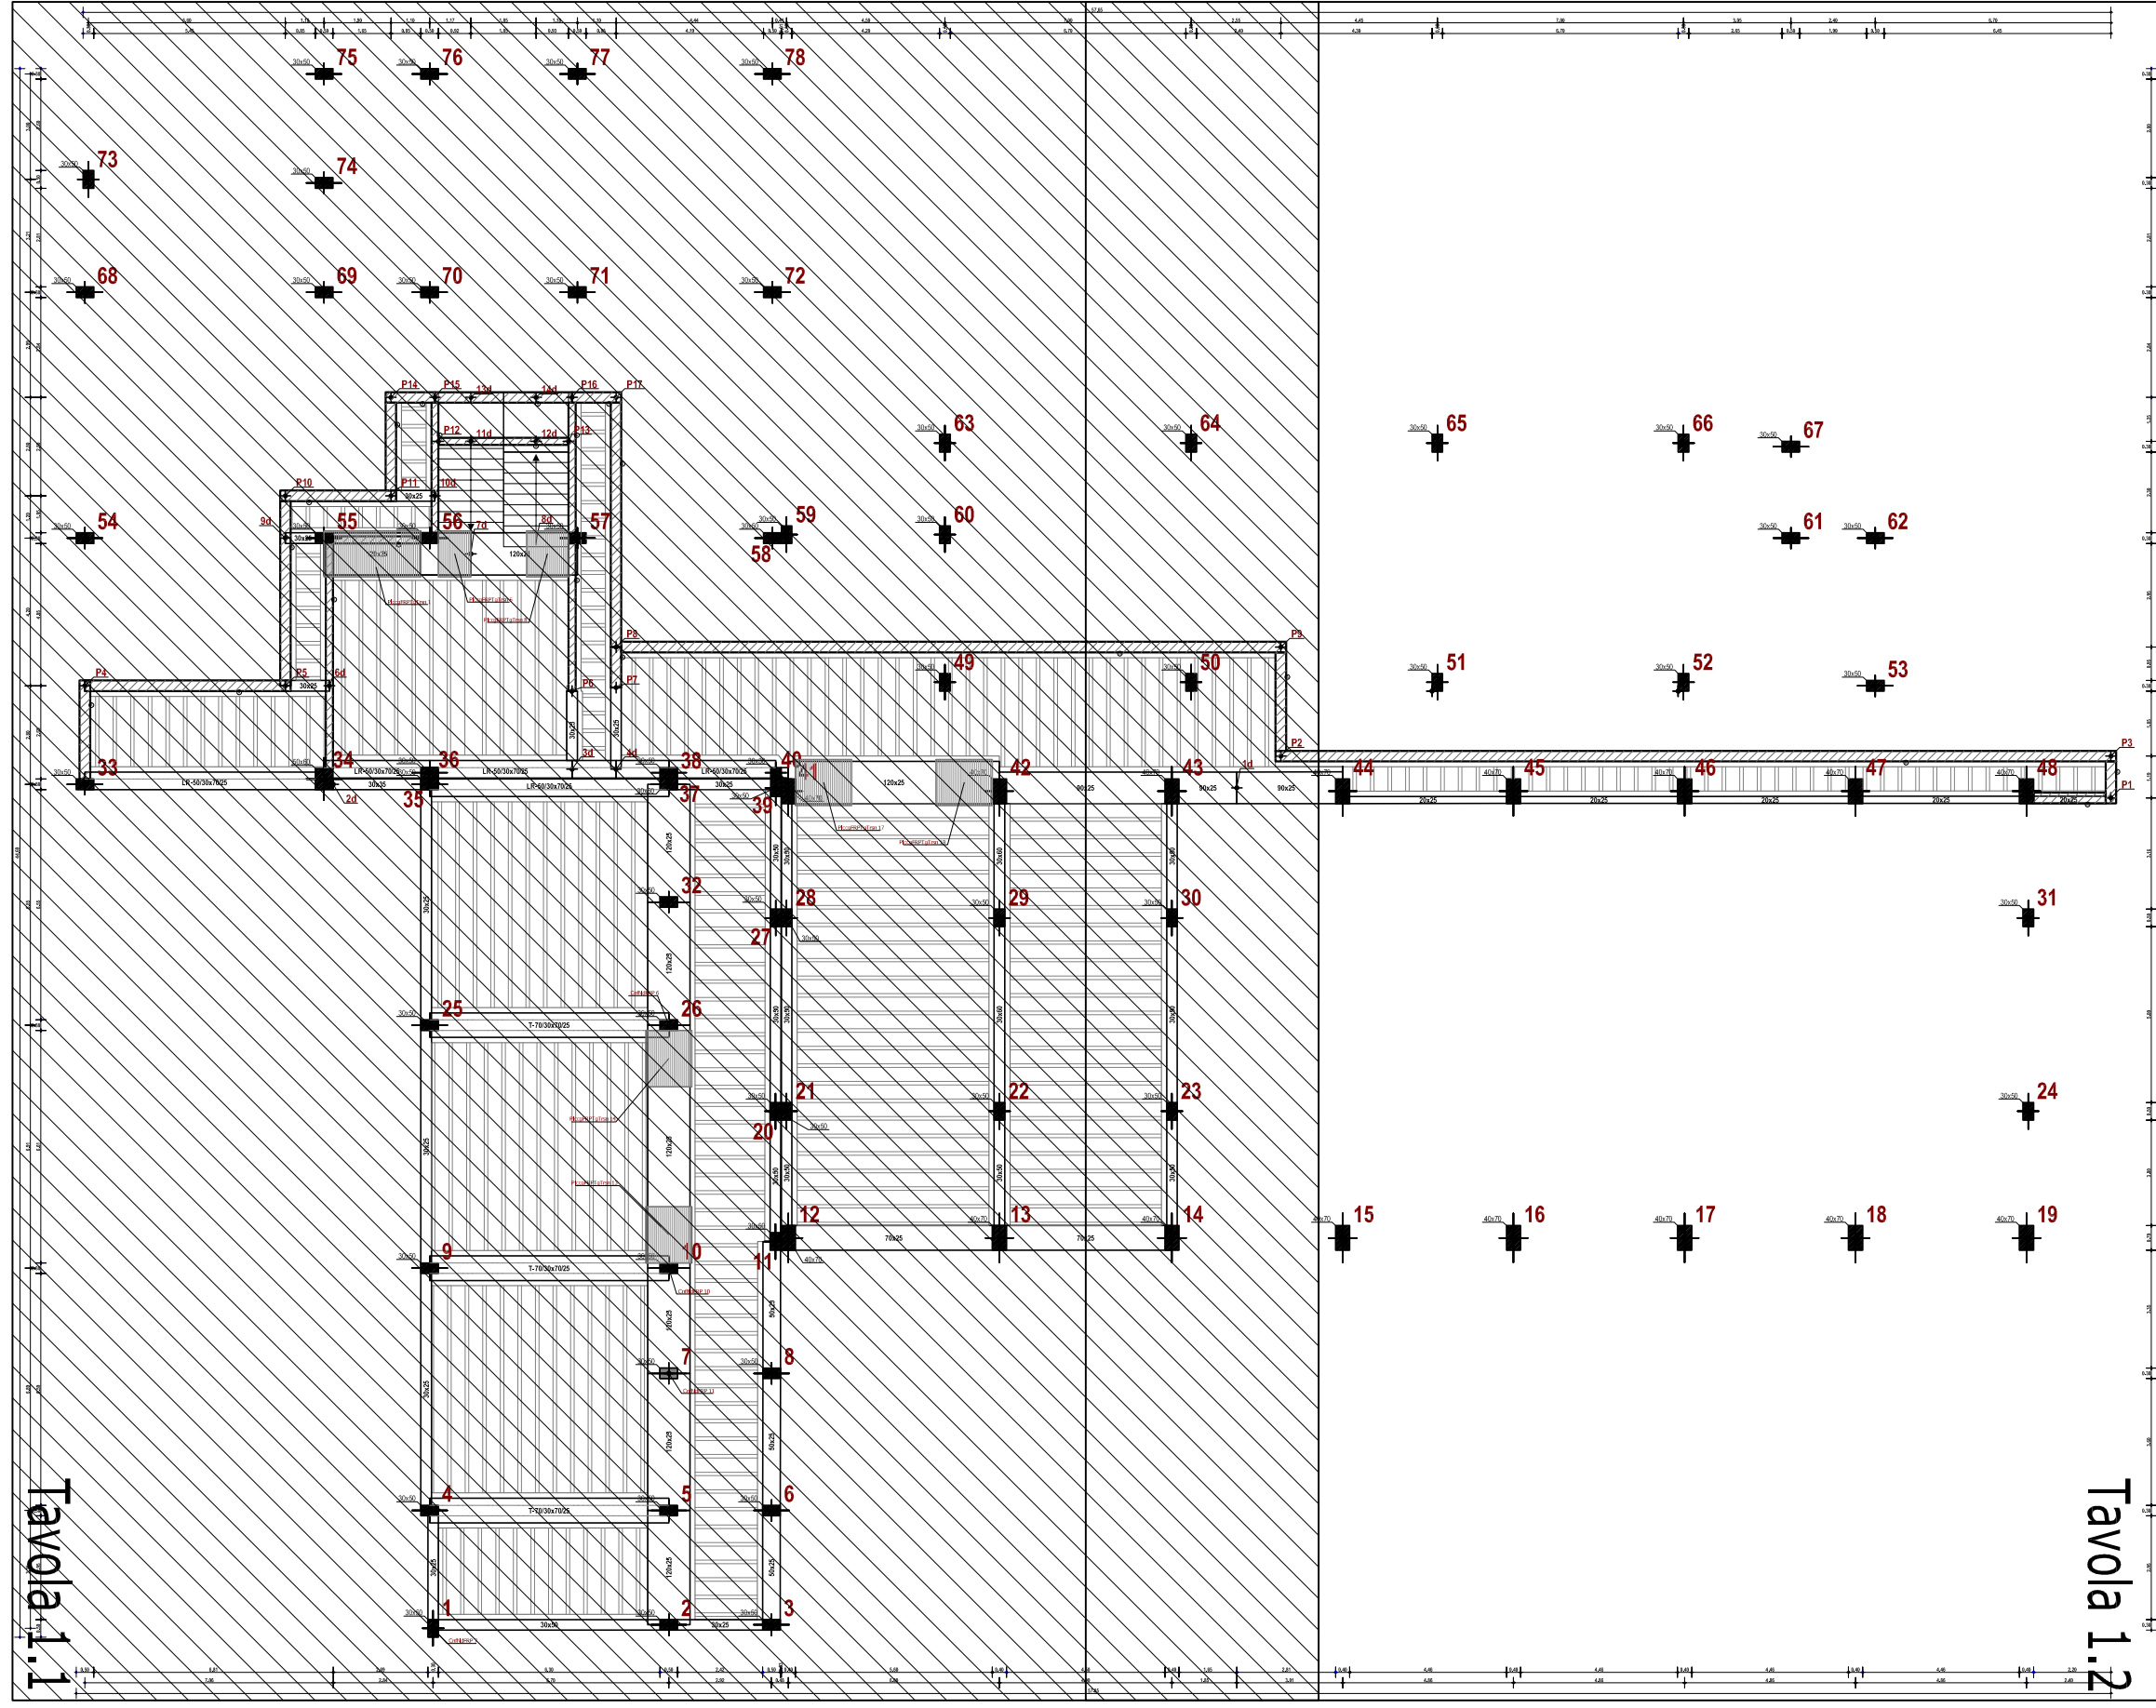

pianta insieme scala 1:200

COMUNE DI PALAU

PIANO NAZIONALE DI RIPRESA E RESILIENZA MISSIONE 4: ISTRUZIONE E RICERCA - COMPONENTE 1 - ISTRUZIONE E RICERCA - INVESTIMENTO 3.3: "PIANO DI MESSA IN SICUREZZA E RIQUALIFICAZIONE DELLE SCUOLE"

OGGETTO: RIQUALIFICAZIONE ENERGETICA E INTERVENTI DI MIGLIORAMENTO SISMICO DELLA SCUOLA SECONDARIA DI PRIMO GRADO DI VIA DEL FARO

PROGETTO DI FATTIBILITÀ TECNICA-ECONOMICA

MIGLIORAMENTO SISMICO
PIANTE CARPENTERIA STRUTTURALE
PIANO TERRA

MS 1.1

SCALA 1:50

COMITENTE	Comune di Palau Piazza Segni Ferrera, 1 07020 Palau	PROGETTISTA	dot. Ing. Salvatore Roberti Adelfi via dell'Industria, 25 07020 Palau (SS)
RESPONSABILE SETTORE TECNICO	dot. Giovanni Trivedi		
REDAZIONE	dot. Giovanni Trivedi		
DATA	Genio 2022	REDAZIONE	ING. 2021.05

