


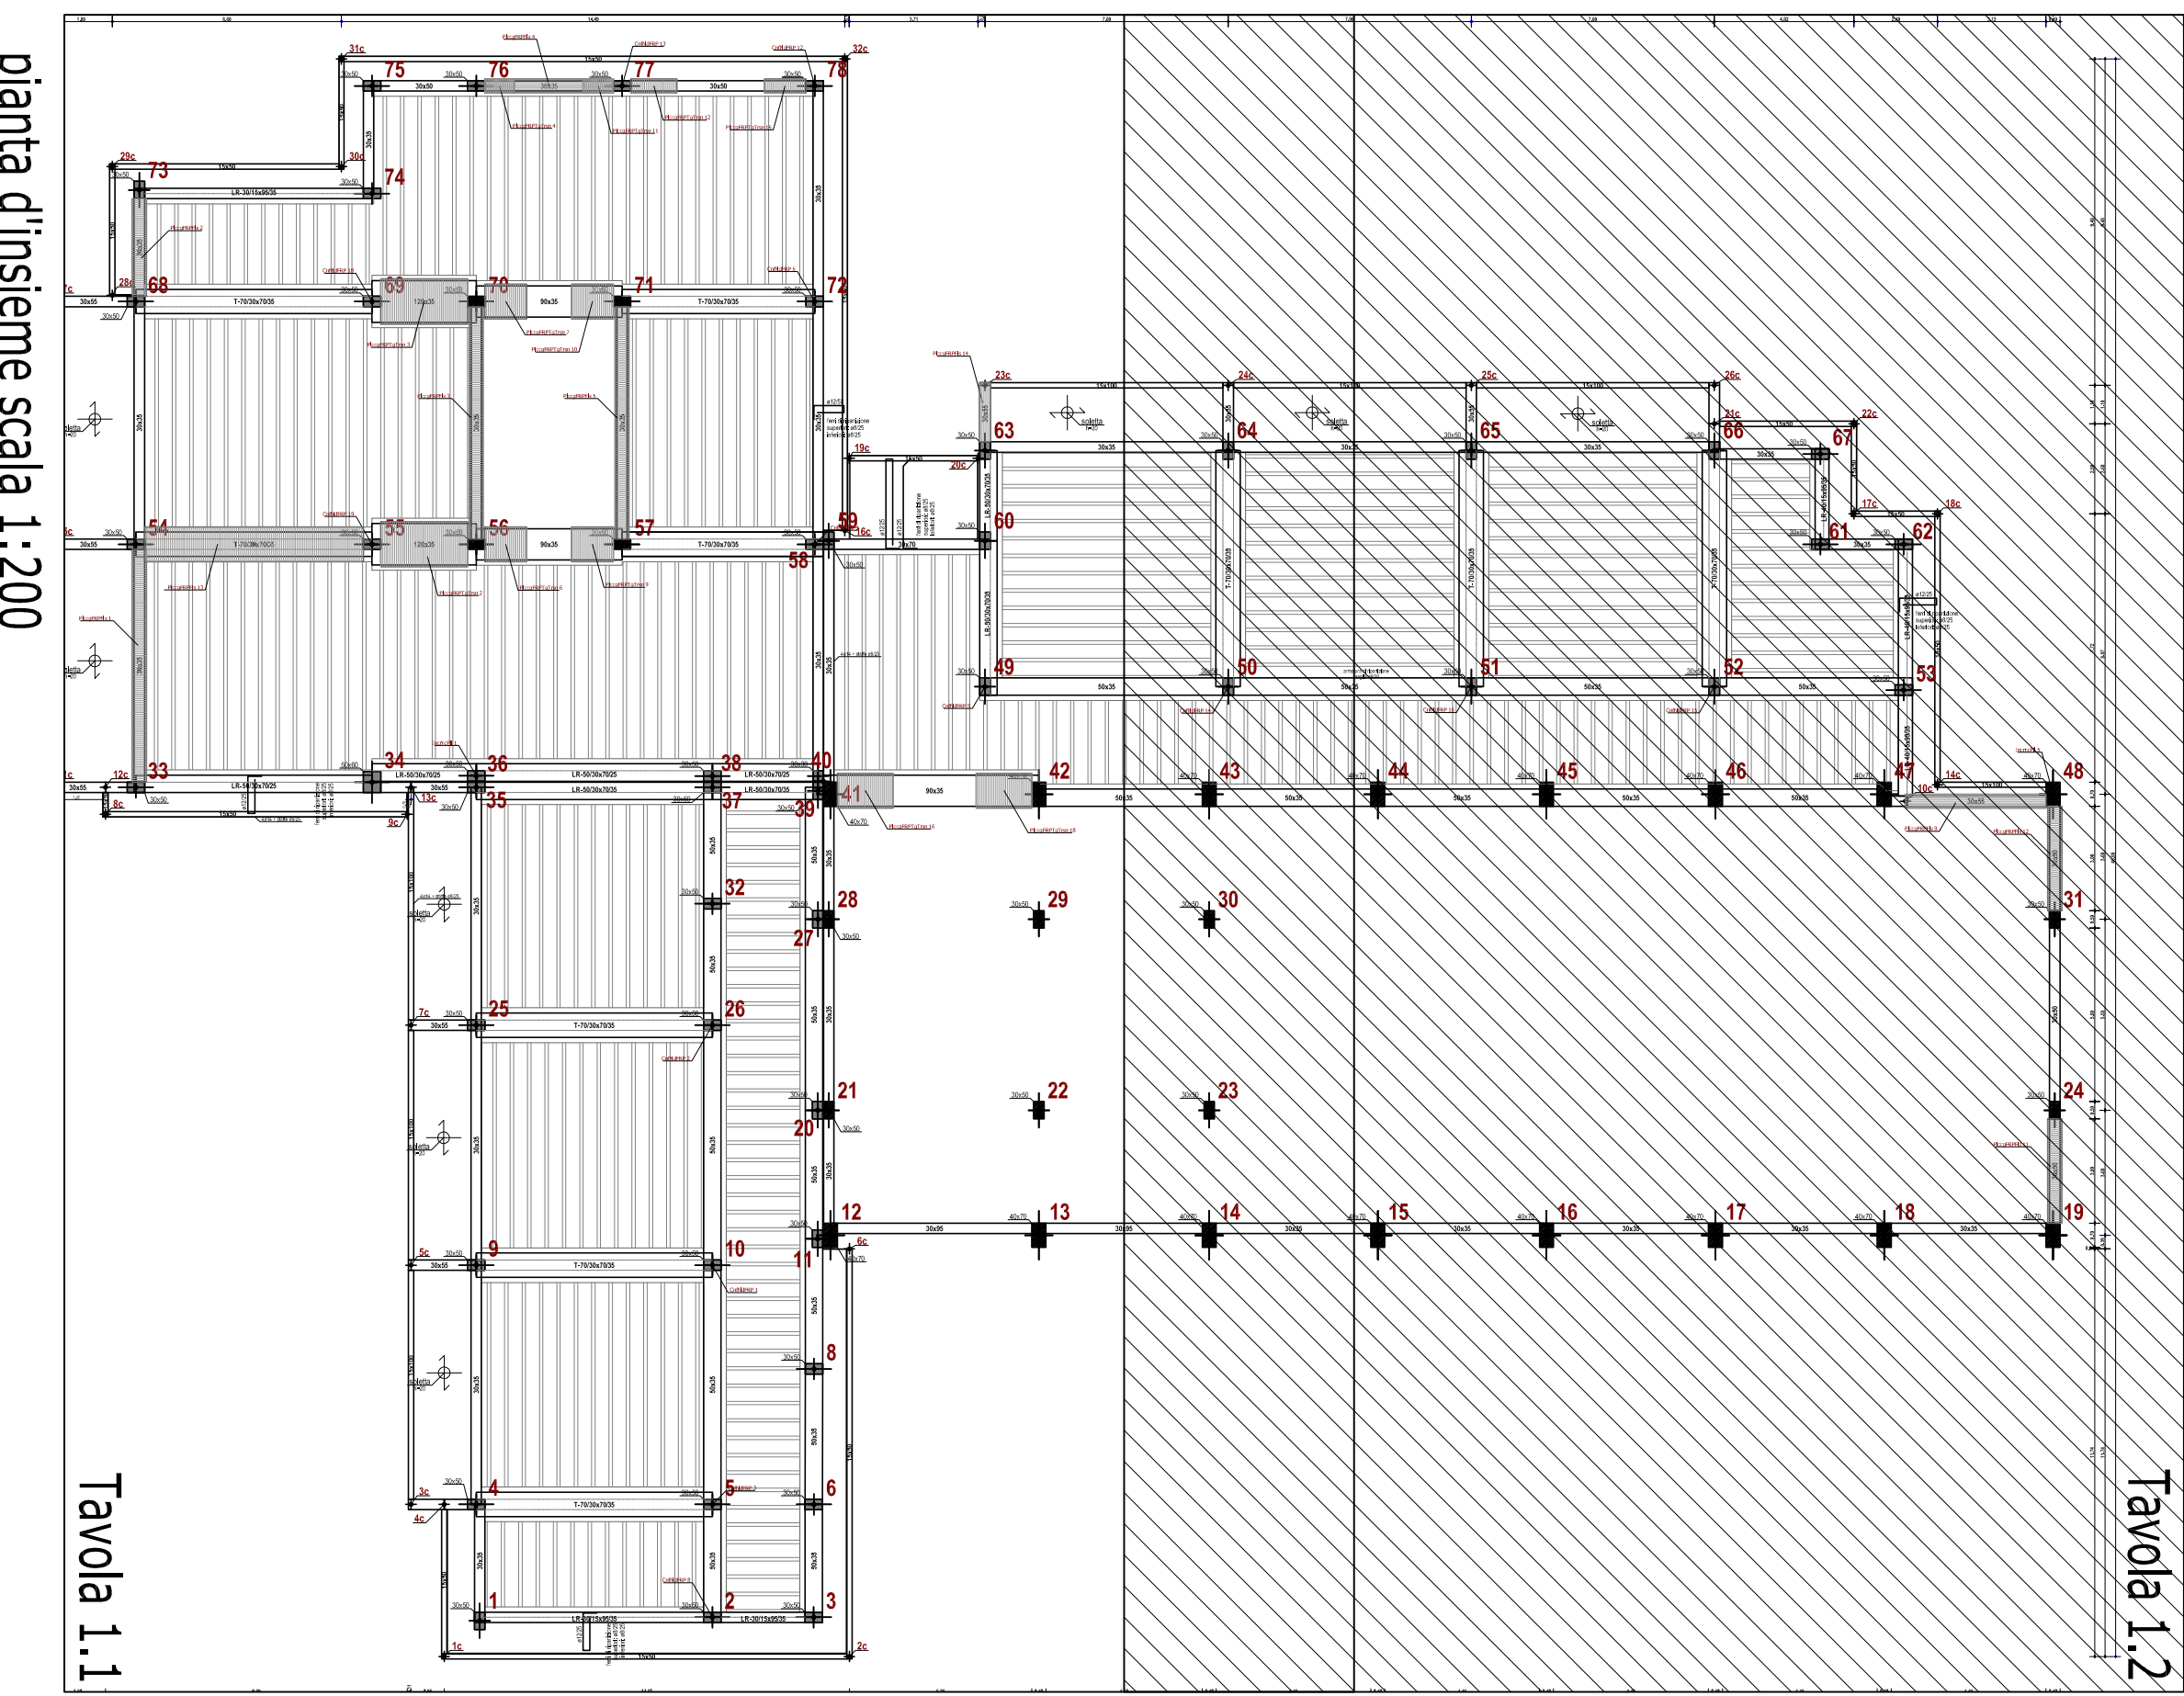

COMUNE DI PALAU PIANO NAZIONALE DI RIPRESA E RESILIENZA MISSIONE 4: "ISTRUZIONE E RICERCA - COMPONENTE 1 - ISTRUZIONE E RICERCA - INVESTIMENTO 3.3: "PIANO DI MESSA IN SICUREZZA E RIQUALIFICAZIONE DELLE SCUOLE"	
OGGETTO: RIQUALIFICAZIONE ENERGETICA E INTERVENTI DI MIGLIORAMENTO SISMICO DELLA SCUOLA SECONDARIA DI PRIMO GRADO VIA DEL FARO PROGETTO DI FATTIBILITÀ TECNICA-ECONOMICA	
STUDIO DI VULNERABILITÀ SISMICA PIANTE CARPENTERIA STRUTTURALE PIANO RALZATO	
COMITENTE Comune di Palau Piazza Popoli d'Europa, 1 07020 Palau	PROGETTISTA dott. ing. Salvatore Roberto Addis via Sallustiana, 25 07020 Palau tel. 079 660268
RESPONSABILE SETTORE TECNICO dott. Giovanni Tradda	PROGETTISTA dott. ing. Salvatore Roberto Addis via Sallustiana, 25 07020 Palau tel. 079 660268
R.U.P. dott. Giovanni Tradda	PROGETTISTA dott. ing. Salvatore Roberto Addis via Sallustiana, 25 07020 Palau tel. 079 660268
DATA Gennaio 2023	DATA Gennaio 2023
FILE C:\Users\ing. addis\OneDrive\...	FILE C:\Users\ing. addis\OneDrive\...
ARCHIVIO 199 2023.01.6	ARCHIVIO 199 2023.01.6