

COMUNE DI PALAU

PIANO NAZIONALE DI RIPRESA E RESILIENZA MISSIONE 4: ISTRUZIONE E RICERCA -
COMPONENTE 1 -ISTRUZIONE E RICERCA - INVESTIMENTO 3.3: "PIANO DI MESSA IN
SICUREZZA E RIQUALIFICAZIONE DELLE SCUOLE"

OGGETTO:
RIQUALIFICAZIONE ENERGETICA E INTERVENTI DI MIGLIORAMENTO SISMICO DELLA
SCUOLA SECONDARIA DI PRIMO GRADO DI VIA DEL FARO
PROGETTO DI FATIBILITÀ TECNICA-ECONOMICA

MIGLIORAMENTO SISMICO
PIANTE CARPENTERIA STRUTTURALE
COPERTURA TORRINO SCALE

TAVOLA
MS 2.4


ALLEGATO

SCALA 1:50

COMITITENTE Comune di Palau Piazza Popoli d'Europa, 1 07020 Palau	PROGETTISTA dott. Ing. Salvatore Roberto Addis via Dell'Olmo, 25 07029 Tempio Pausania tel 079 660268
--	---

RESPONSABILE SETTORE TECNICO dott. Giovanni Tiveddu	
R.U.P. dott. Giovanni Tiveddu	

DATA Febbraio 2022	AGG.	FILE	ARCHIVIO
-----------------------	------	------	----------

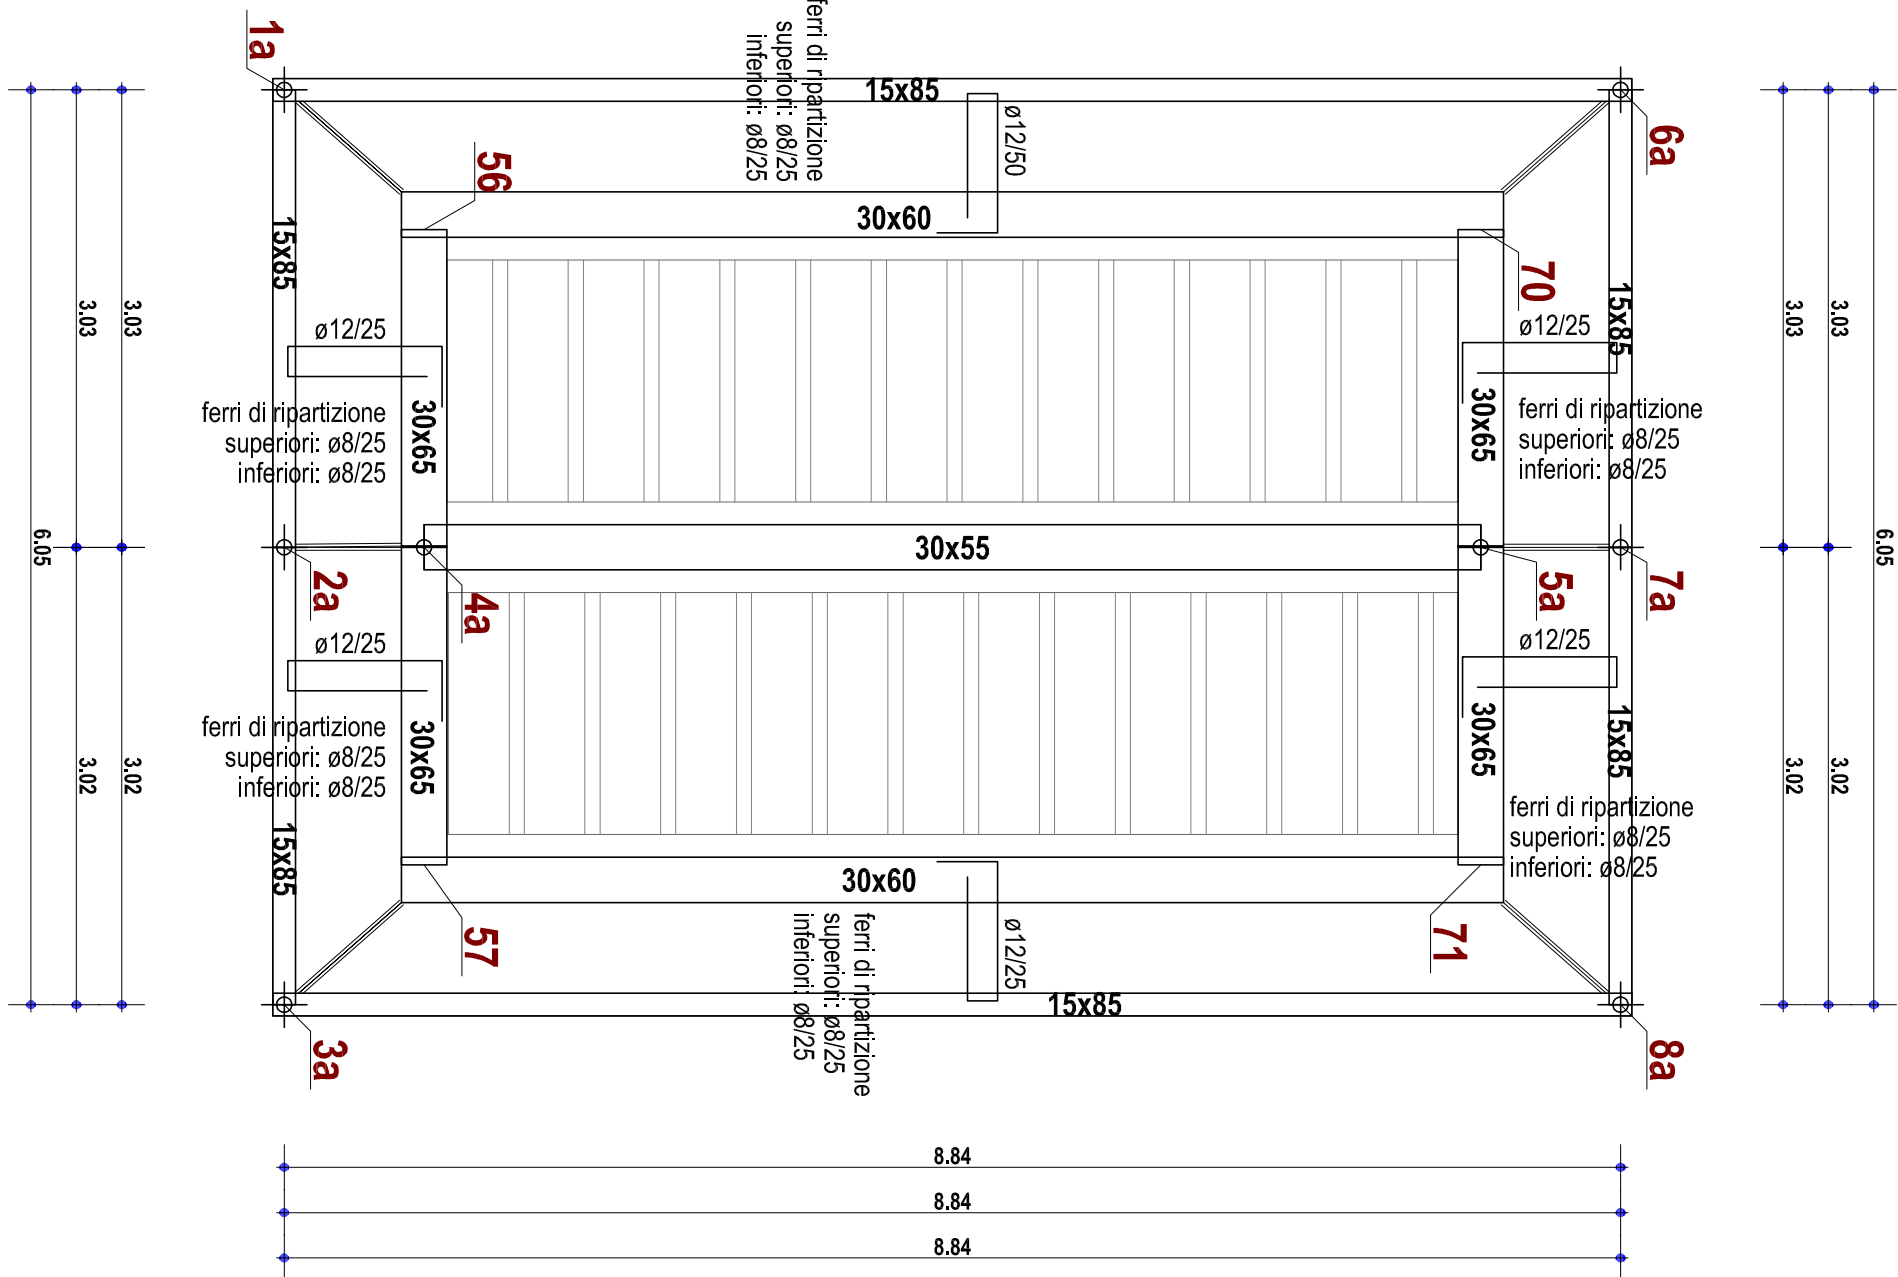

Confinamento Nodo			
N Interv	Mrt	LrgzSps	Nr str./lmFbr
CmNdfRP 15	Rinforzo FRB300	0.202	quadrassiali
CmNdfRP 16	Rinforzo FRB300	0.202	quadrassiali
CmNdfRP 14	Rinforzo FRB300	0.202	quadrassiali
CmNdfRP 12	Rinforzo FRB300	0.201	quadrassiali
CmNdfRP 13	Rinforzo FRB500	0.201	quadrassiali
CmNdfRP 17	Rinforzo FRB300	0.201	quadrassiali
CmNdfRP 21	Rinforzo FRB300	0.201	quadrassiali
CmNdfRP 22	Rinforzo FRB300	0.201	quadrassiali
CmNdfRP 20	Rinforzo FRB300	0.201	quadrassiali
CmNdfRP 18	Rinforzo FRB300	0.202	quadrassiali
CmNdfRP 19	Rinforzo FRB300	0.203	quadrassiali
CmNdfRP 4	Rinforzo FRB300	0.201	quadrassiali
CmNdfRP 5	Rinforzo FRB300	0.202	quadrassiali
CmNdfRP 3	Rinforzo FRB300	0.202	quadrassiali
CmNdfRP 1	Rinforzo FRB300	0.202	quadrassiali
CmNdfRP 2	Rinforzo FRB300	0.202	quadrassiali
CmNdfRP 6	Rinforzo FRB300	0.202	quadrassiali
CmNdfRP 10	Rinforzo FRB300	0.202	quadrassiali
CmNdfRP 11	Rinforzo FRB300	0.202	quadrassiali
CmNdfRP 9	Rinforzo FRB300	0.201	quadrassiali
CmNdfRP 7	Rinforzo FRB300	0.062	quadrassiali
CmNdfRP 8	Rinforzo FRB300	0.201	quadrassiali
N Interv: Identificativo intervento			
Mrt: materiale			
Lrgz: larghezza strato/lamina (mm)			
Sps: spessore (mm)			
Nr str./lm: numero strati/lamine			
Fbr: disposizione fibre rispetto all'orizzontale			